
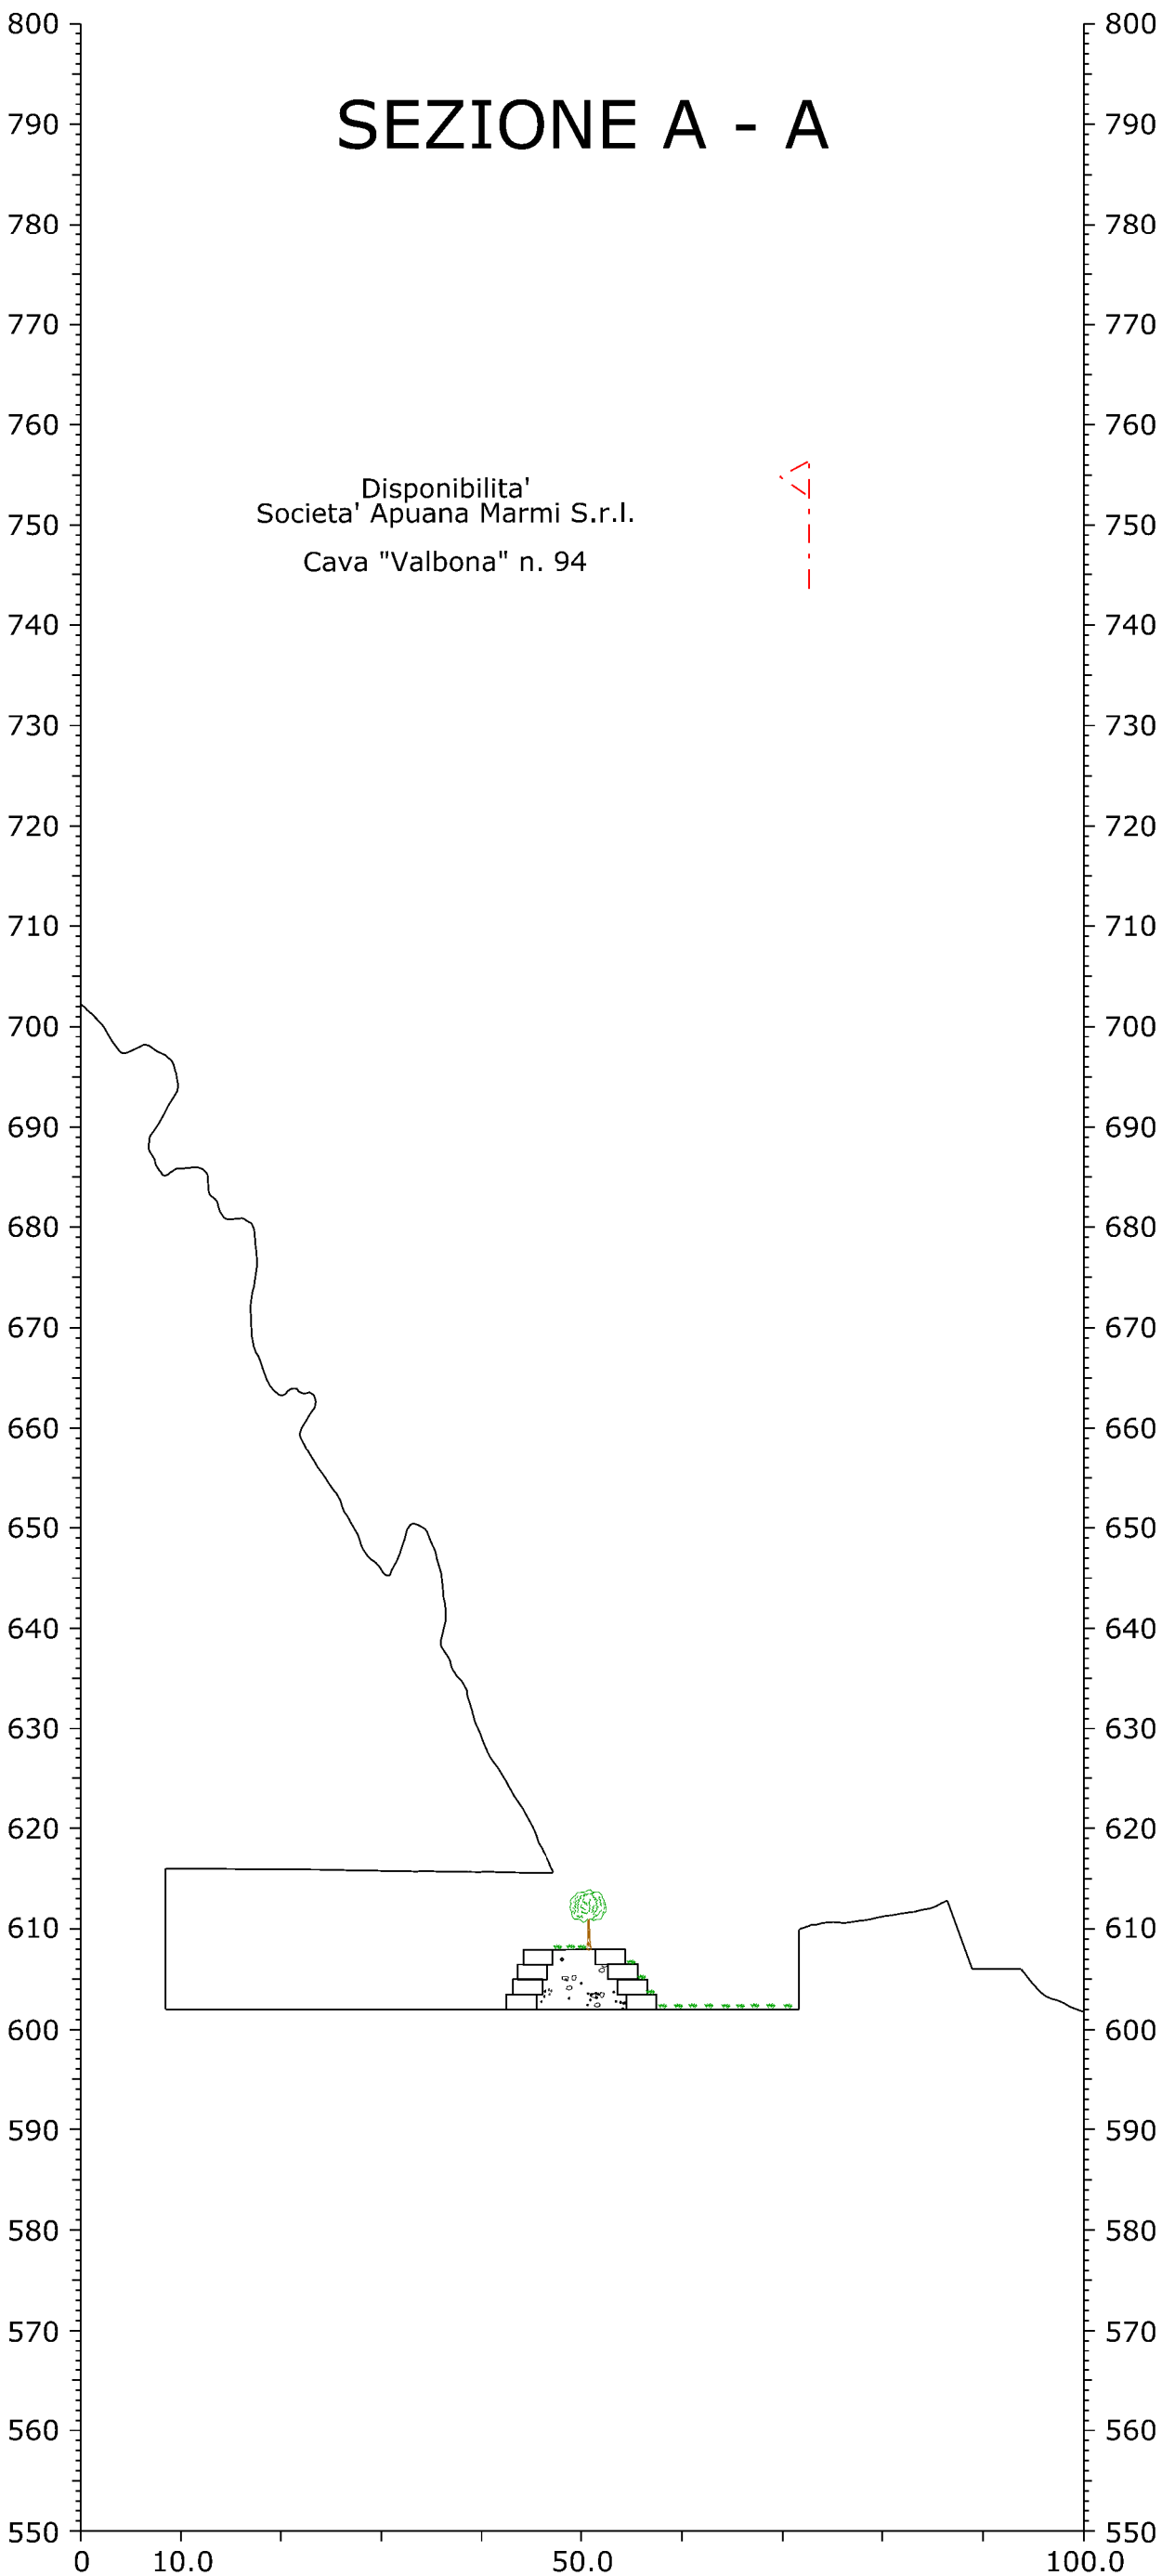


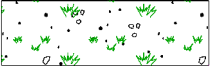

LEGENDA

————— Profilo attuale cantiere

----- Profilo attuale ove modificato

 Interventi di reinserimento ambientale

COMUNE DI CARRARA

PROVINCIA DI MASSA CARRARA

PIANO DI COLTIVAZIONE
CAVA DENOMINATA "VALBONA" N. 94

Redatto ai sensi della L.R. 10/10 e L.R. 35/15

ESERCENTE:		TITOLO:	
Societa' Apuana Marmi S.r.l.		SEZIONI INTERVENTI DI RISISTEMAZIONE AMBIENTALE	
B			
A			
REV.	DATA	DESCRIZIONE	DIS.
IL TECNICO:		SCALA:	TAV. N.
Dott. Ing. MASSIMO GARDENATO ingegnere minerario		1:700	8B
		DATA:	REV.
		DICEMBRE 2025	0
		FILE:	Sezioni_Var Valbona_25



via G.Pascoli, 44 55032 Castelnuovo Garfagnana (LU) - via di Turigliano, 24a 54033 Carrara (MS)
Tel. 0585 093077 fax 0585 842512 e-mail: studio@rocnet.net