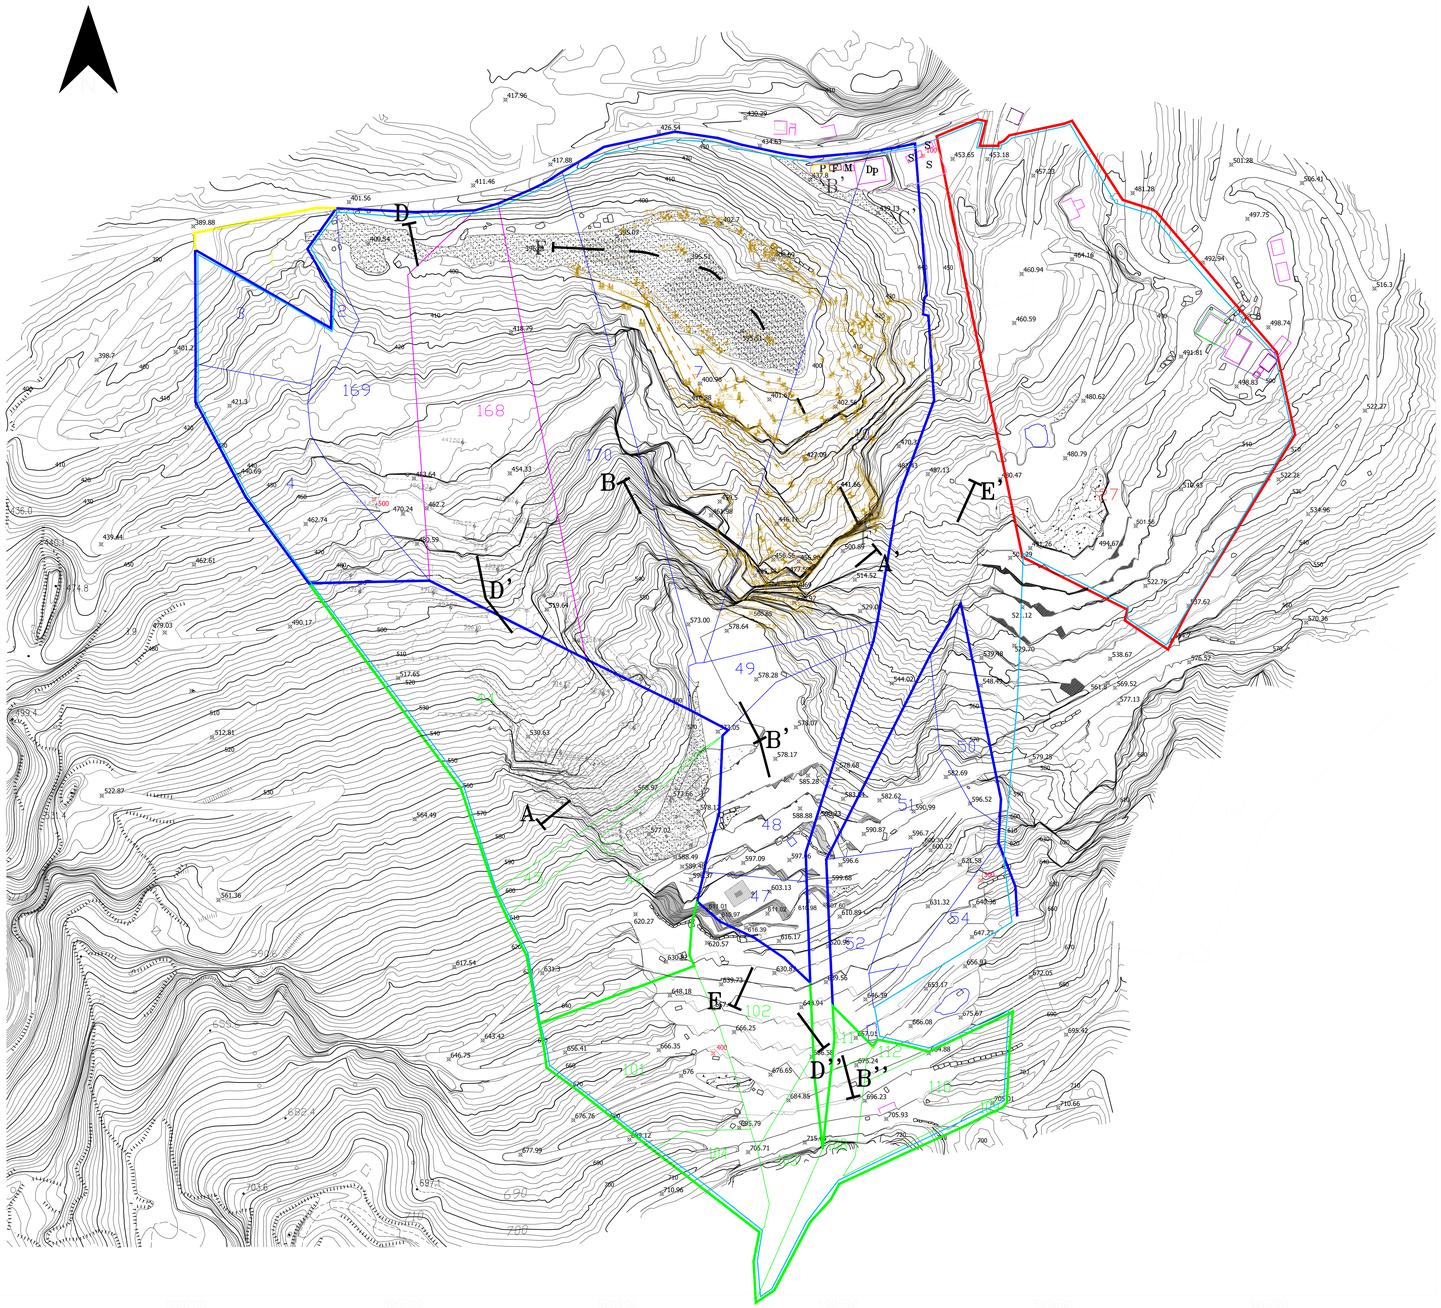

SEGNI CONVENZIONALI

900.00 Quote espresse in metri s.l.m. piazzali a cielo aperto
Strade di arroccamento/piste di accesso ai piazzali di cava
Strade di arroccamento e piste di servizio
Limite di bancata o ciglio di tecchia
Limiti aree in disponibilità Escavazione Polvaccio s.r.l.
Limiti dei beni estimati in affitto da Omya S.p.a.
Limiti concessione comunale Escavazione Polvaccio
Limiti agro comunale in affitto Escavazione Polvaccio
Limiti agro comunale in disponibilità Escavazione Polvaccio per messa in sicurezza
Cava n.46 Polvaccio, Perimetro di cava comprensivo delle lavorazione, delle viabilità, delle infrutture, degli interventi idraulici e bonifiche
Limiti area quota a parte di Escavazione Polvaccio
Area di rispetto alla base della Tecchia W ampia 10m
Cantiere Vecchia Cava: Detrito franato dal soprastante ravaneto a seguito delle operazioni di bonifica/messa in sicurezza autorizzate con Determinazione Dirigenziale n. 8/1/2010. Rimozione del detrito dal cantiere per Ordinanza Ordinanza n. 547 del 08.07.2021
Ex cava 50 Battaglino intervento di bonifica/messa in sicurezza mediante rimozione del detrito franato dal soprastante ravaneto del Battaglino durante eventi alluvionali
Se Area servizi:D:Deposito in muratura utilizzato come magazzino attrezzature e pezzi di ricambio cava
M:Mensa
S:Spogliatoio
P Deposito temporaneo di plastica, carta ed ecc.. in recipienti di ferro con tettoia
R Punto di riparo-ristoro temporaneo
F Deposito temporaneo di rottami ferrosi in recipienti di ferro con tettoia
Dp Edificio in muratura per temporaneo stoccaggio di attrezzature e parti di ricambio per macchinario da cava
G Area impianti: Deposito gasolio in doppio serbatoio100% contornato cordolo marmoreo cementato e con pavimento impermeabilizzato con cemento e con punto interno di raccolta acqua meteoriche
Disoleatore
Deposito Carburante Amministrazione autorizzato in regime di PAUR con Delibera n. 496 del 20.04.2026, comprensiva di Allegato 1n
Area utilizzata da Cave Amministrazione gestore cava n. 42 Amministrazione, autorizzata con Delibera Regionale n. 496 del 20.04.2026

QUATERNARIO

Depositi temporanei di detriti artificiali o ravaneti

FORMAZIONI DELL' "AUTOCTONO" AUTT.

MARMI.
Marmi. Marmi massicci di colore variabile dal bianco al grigio scuro Lias Inf.-medio

STUDIO DI GEOLOGIA-TECNICA
Dott. FIORENZO DUMAS
Via Codena 2 Carrara

LAVORO:
Progetto di Coltivazione della cava n.46 "Polvaccio", redatto ai sensi art. 17 L.R. 35/15, sita in località Polvaccio Battaglino, autorizzata con Determina n. 4117 del 24.08.2023 e prorogata con Determina n. 5449 del 22.10.2025 sita nel Bacino Industriale n° 2 Torano - Scheda PIT/PPR n. 15 - PABE Comune di Carrara

IL GEOLOGO:

OGGETTO:PIANO DI COLTIVAZIONE
Stato Attuale

SCALA: 1:1000

DATA: Luglio 2026

TAV. : 22

COMMITTENTE:
ESCAVAZIONE POLVACCIO S.r.l.

IL LEGALE RAPPRESENTANTE: