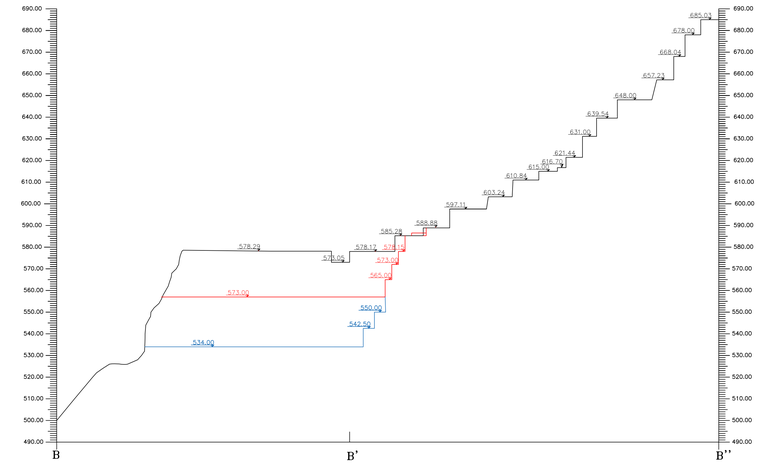

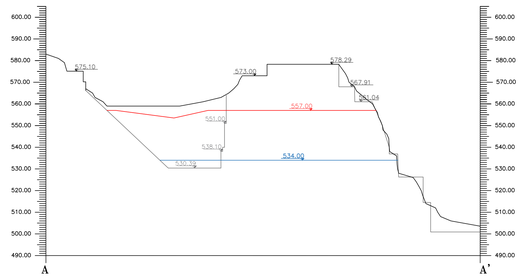

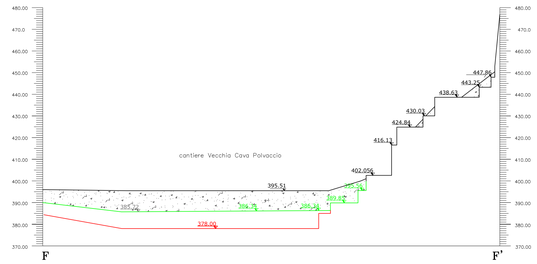

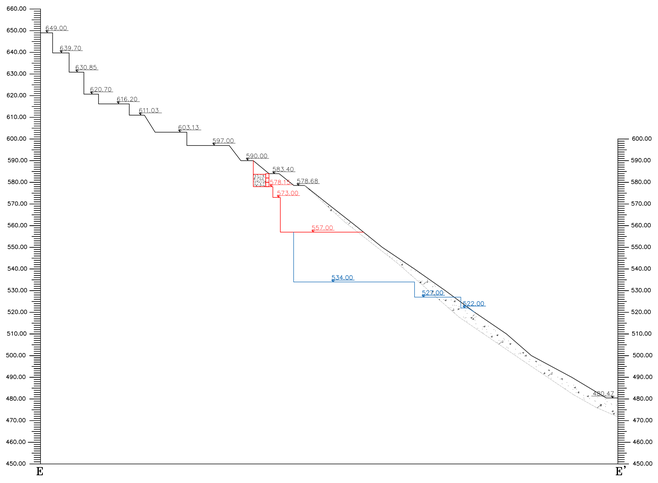

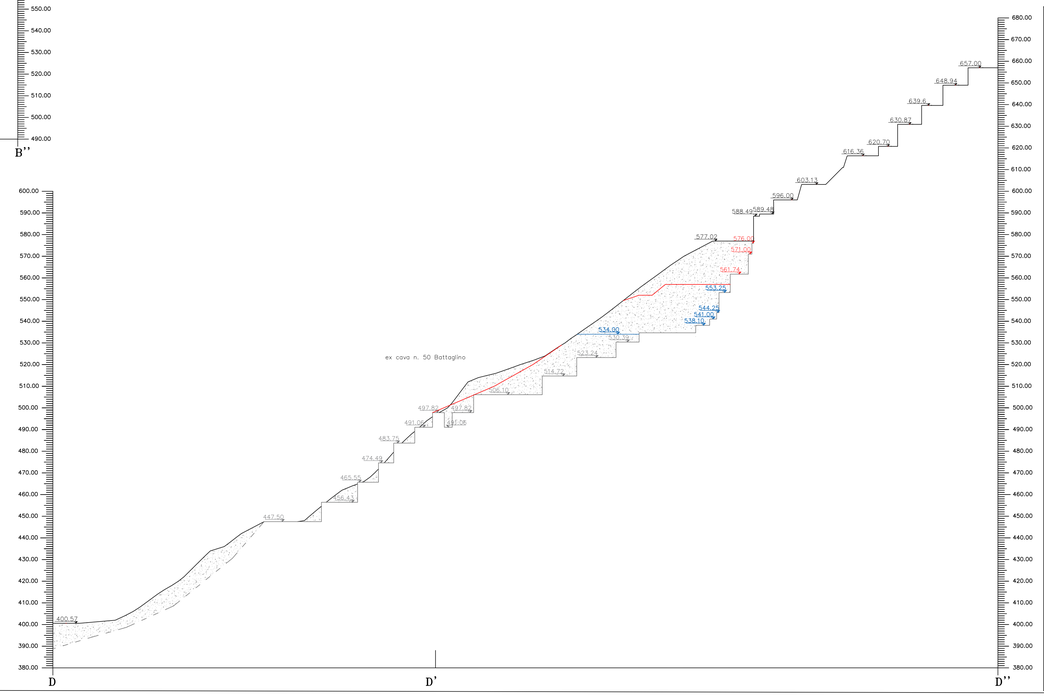

LEGENDA

SEGNI CONVENZIONALI

- 600.50 — Quote in metri s.l.m. – Stato Attuale Dicembre 2025
- 600.50 — Quote in metri s.l.m. – Vecchia Cava e cava Battaglino
- 600.50 — Quote in metri s.l.m. – Stato finale di progetto autorizzato
- 600.50 — Quote in metri s.l.m. – Stato finale di Scia del 23.02.2026
- Morfologia Stato Attuale Dicembre 2025
- Morfologia Vecchia cava Stato Finale di Scia del 23.02.2026
- Morfologia ex cava n. 50 Battaglino
- Morfologia Prima Fase
- Morfologia Stato finale

QUATERNARIO

- Depositi temporanei di detriti artificiali

FORMAZIONI DELL' "AUTOCTONO" AUTT.

- MARMI. Marmi massicci di colore variabile dal Lias inf.-medio

STUDIO DI GEOLOGIA–TECNICA
Dott. FIORENZO DUMAS
Via Codena 2 Carrara

LAVORO:

Progetto di Coltivazione della cava n.46 "Polvaccio", redatto ai sensi art. 17 L.R. 35/15, sita in località Polvaccio Battaglino, autorizzata con Determina n. 4117 del 24.08.2023 e prorogata con Determina n. 5449 del 22.10.2025 sita nel Bacino Industriale n° 2 Torano – Scheda PIT/PPR n. 15 – PABE Comune di Carrara

IL GEOLOGO:

OGGETTO: PROGETTO DI COLTIVAZIONE

Sezioni sovrapposte

SCALA: 1:1000

DATA: Luglio 2026

TAV. : 25

COMMITTENTE:

ESCAVAZIONE POLVACCIO S.r.l.

IL LEGALE RAPPRESENTANTE: