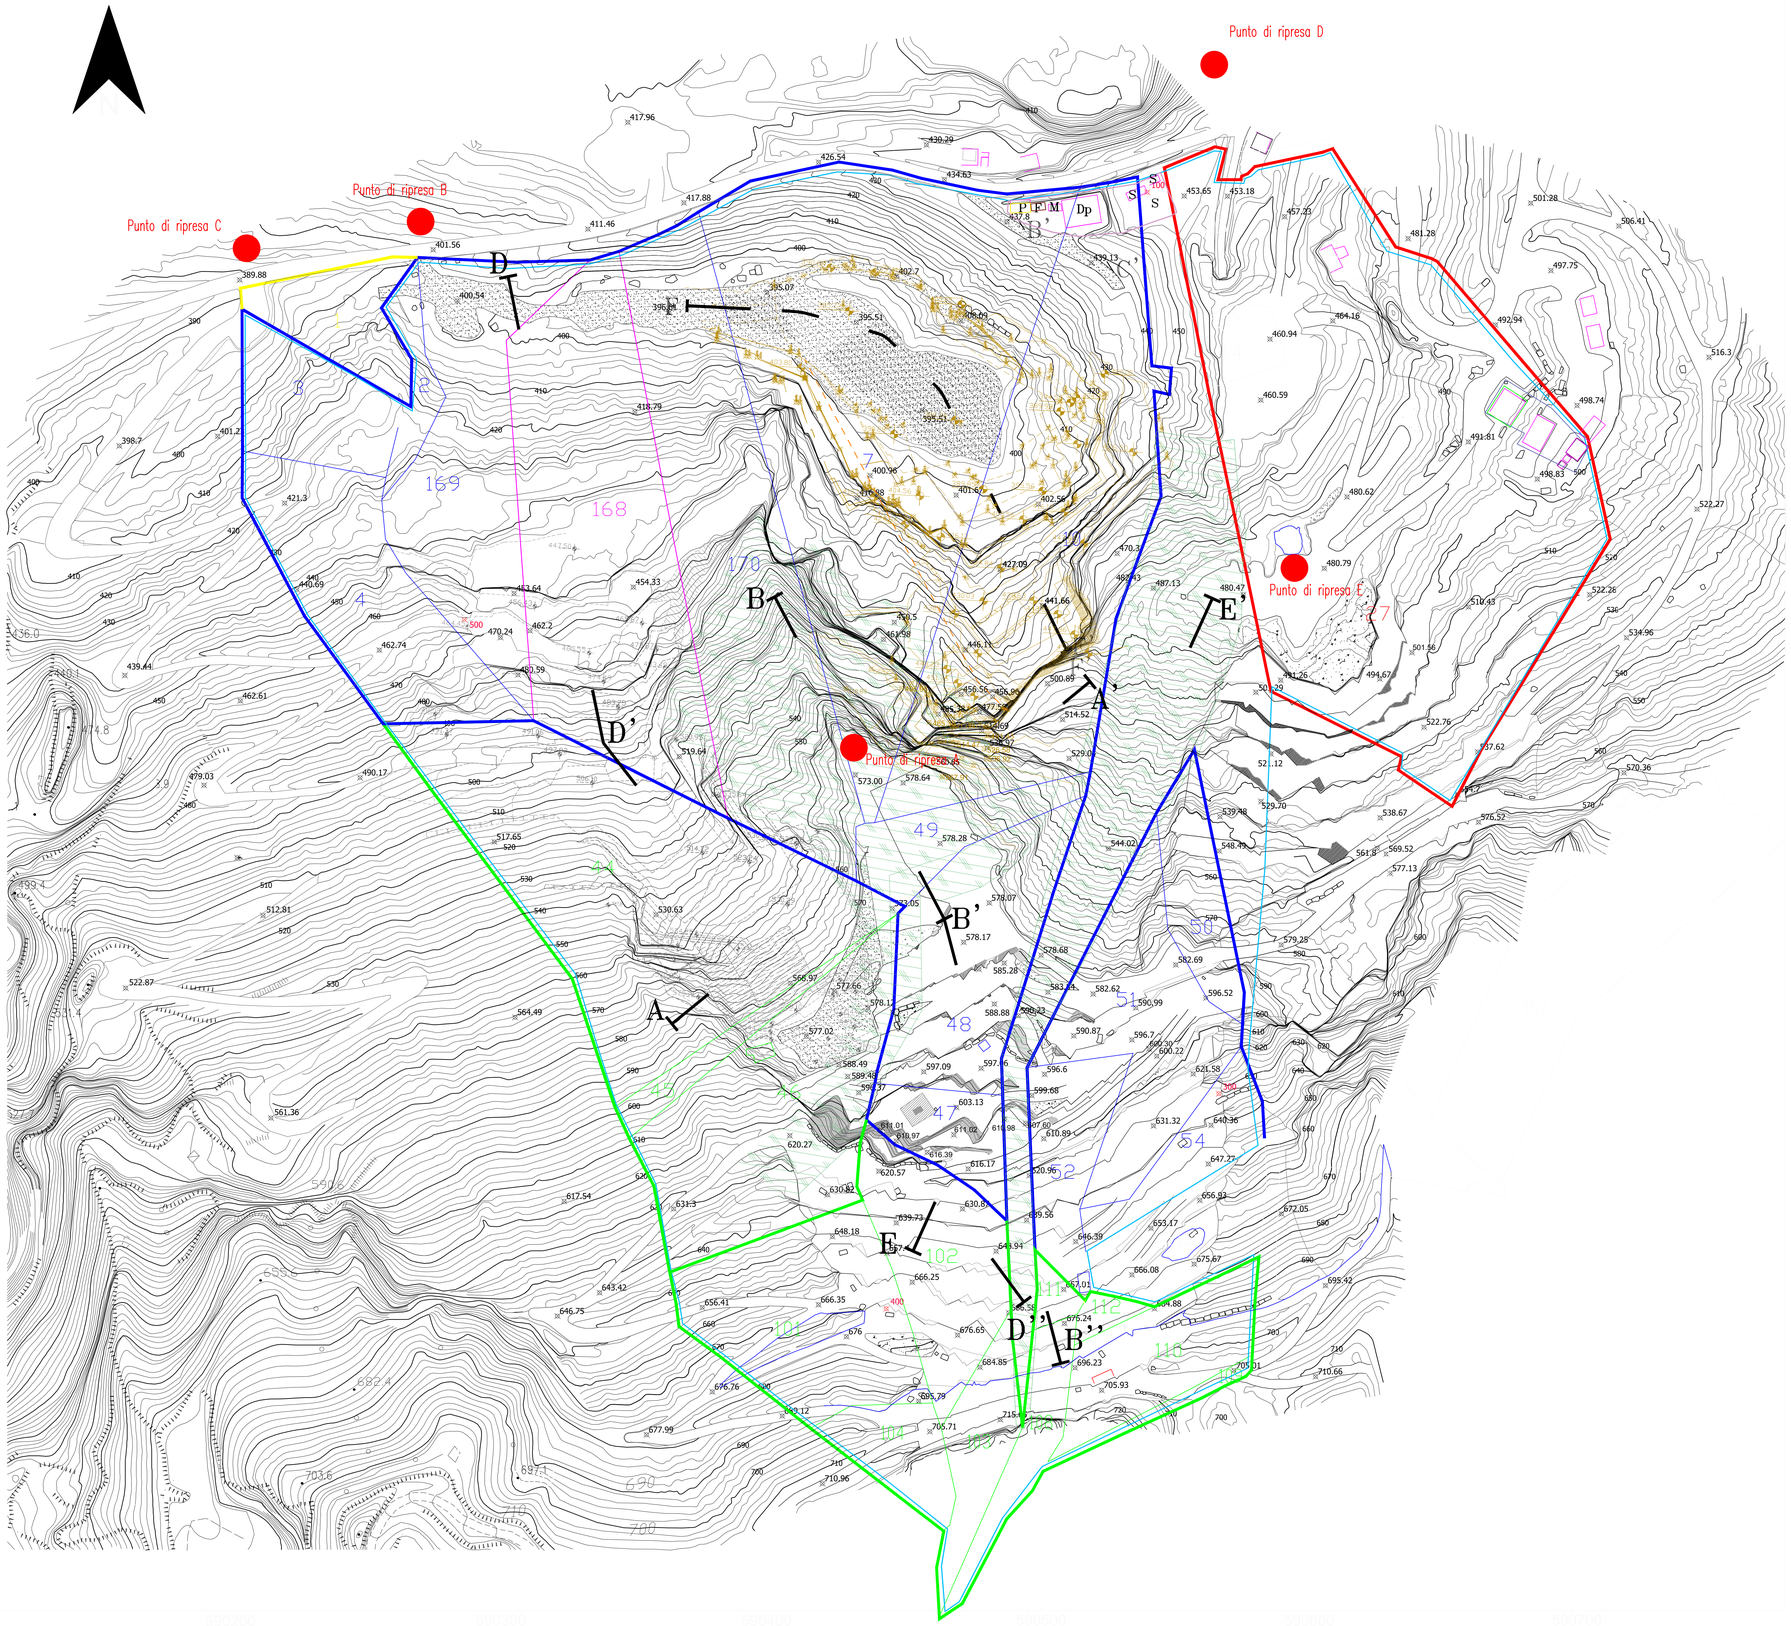

SEGNI CONVENZIONALI

900.00 Quote espresse in metri s.l.m. piazzali a cielo aperto

Strade di arroccamento/piste di accesso ai piazzali di cava

Strade di arroccamento e piste di servizio

Limite di bancata o ciglio di tecchia

Limiti aree in disponibilità Escavazione Polvaccio s.r.l.

Limiti dei beni estimati in affitto da Omya S.p.a.

Limiti concessione comunale Escavazione Polvaccio

Limiti agro comunale in affitto Escavazione Polvaccio

Limiti agro comunale in disponibilità Escavazione Polvaccio per messa in sicurezza

Cava n.46 Polvaccio, Perimetro di cava comprensivo delle lavorazione, delle viabilità, delle infrutture, degli interventi idraulici e bonifiche

Limiti area quota a parte di Escavazione Polvaccio

Area di rispetto alla base della Tecchia W ampia 10m

Cantiere Vecchia Cava: Detrito franato dal soprastante ravaneto a seguito delle operazioni di bonifica/messa in sicurezza autorizzate con Determinazione Dirigenziale n. 8/1/2010. Rimozione del detrito dal cantiere per Ordinanza Ordinanza n. 547 del 08.07.2021

Ex cava 50 Battaglino intervento di bonifica/messa in sicurezza mediante rimozione del detrito franato dal soprastante ravaneto del Battaglino durante eventi alluvionali

Se — Area servizi: D:Deposito in muratura utilizzato come magazzino attrezzature e pezzi di ricambio cava; M.:Mensa; S.:Spogliatoio

P — Deposito temporaneo di plastica, carta ed ecc.. in recipienti di ferro con tettoia

R — Punto di riparo-ristoro temporaneo

F — Deposito temporaneo di rottami ferrosi in recipienti di ferro con tettoia

Dp — Edificio in muratura per temporaneo stoccaggio di attrezzature e parti di ricambio per macchinario da cava

G — Area impianti: Deposito gasolio in doppio serbatoio100% contornato cordolo marmoreo cementato e con pavimento impermeabilizzato con cemento e con punto interno di raccolta acqua meteoriche

Disoleatore

Deposito Carburante Amministrazione autorizzato in regime di PAUR con Delibera n. 496 del 20.04.2026, comprensiva di Allegato 1n

Area utilizzata da Cave Amministrazione gestore cava n. 42 Amministrazione, autorizzata con Delibera Regionale n. 496 del 20.04.2026

Punti di ripresa fotografica

QUATERNARIO

Depositi temporanei di detriti artificiali o ravaneti

FORMAZIONI DELL' "AUTOCTONO" AUTT.

MARMI.
Marmi. Marmi massicci di colore variabile dal bianco al grigio scuro Lias Inf.-medio

STUDIO DI GEOLOGIA-TECNICA
Dott. FIORENZO DUMAS
Via Codena 2 Carrara

LAVORO:

Integrazione al Progetto di Coltivazione della cava n.46 "Polvaccio", redatto ai sensi art. 17 L.R. 35/15, sita in località Polvaccio Battaglino, autorizzata con Determina n. 4117 del 24.08.2023 e prorogata con Determina n. 5449 del 22.10.2025 sita nel Bacino Industriale n° 2 Torano - Scheda PIT/PPR n. 15 - PABE Comune di Carrara

IL GEOLOGO:

OGGETTO:PIANO DI COLTIVAZIONE
Integ. prot. 0091557/2026-18.09.26
Stato Attuale

SCALA: 1:1000

DATA: Settembre 2026

TAV. : 22bis

COMMITTENTE:

ESCAVAZIONE POLVACCIO S.r.l.

IL LEGALE RAPPRESENTANTE: