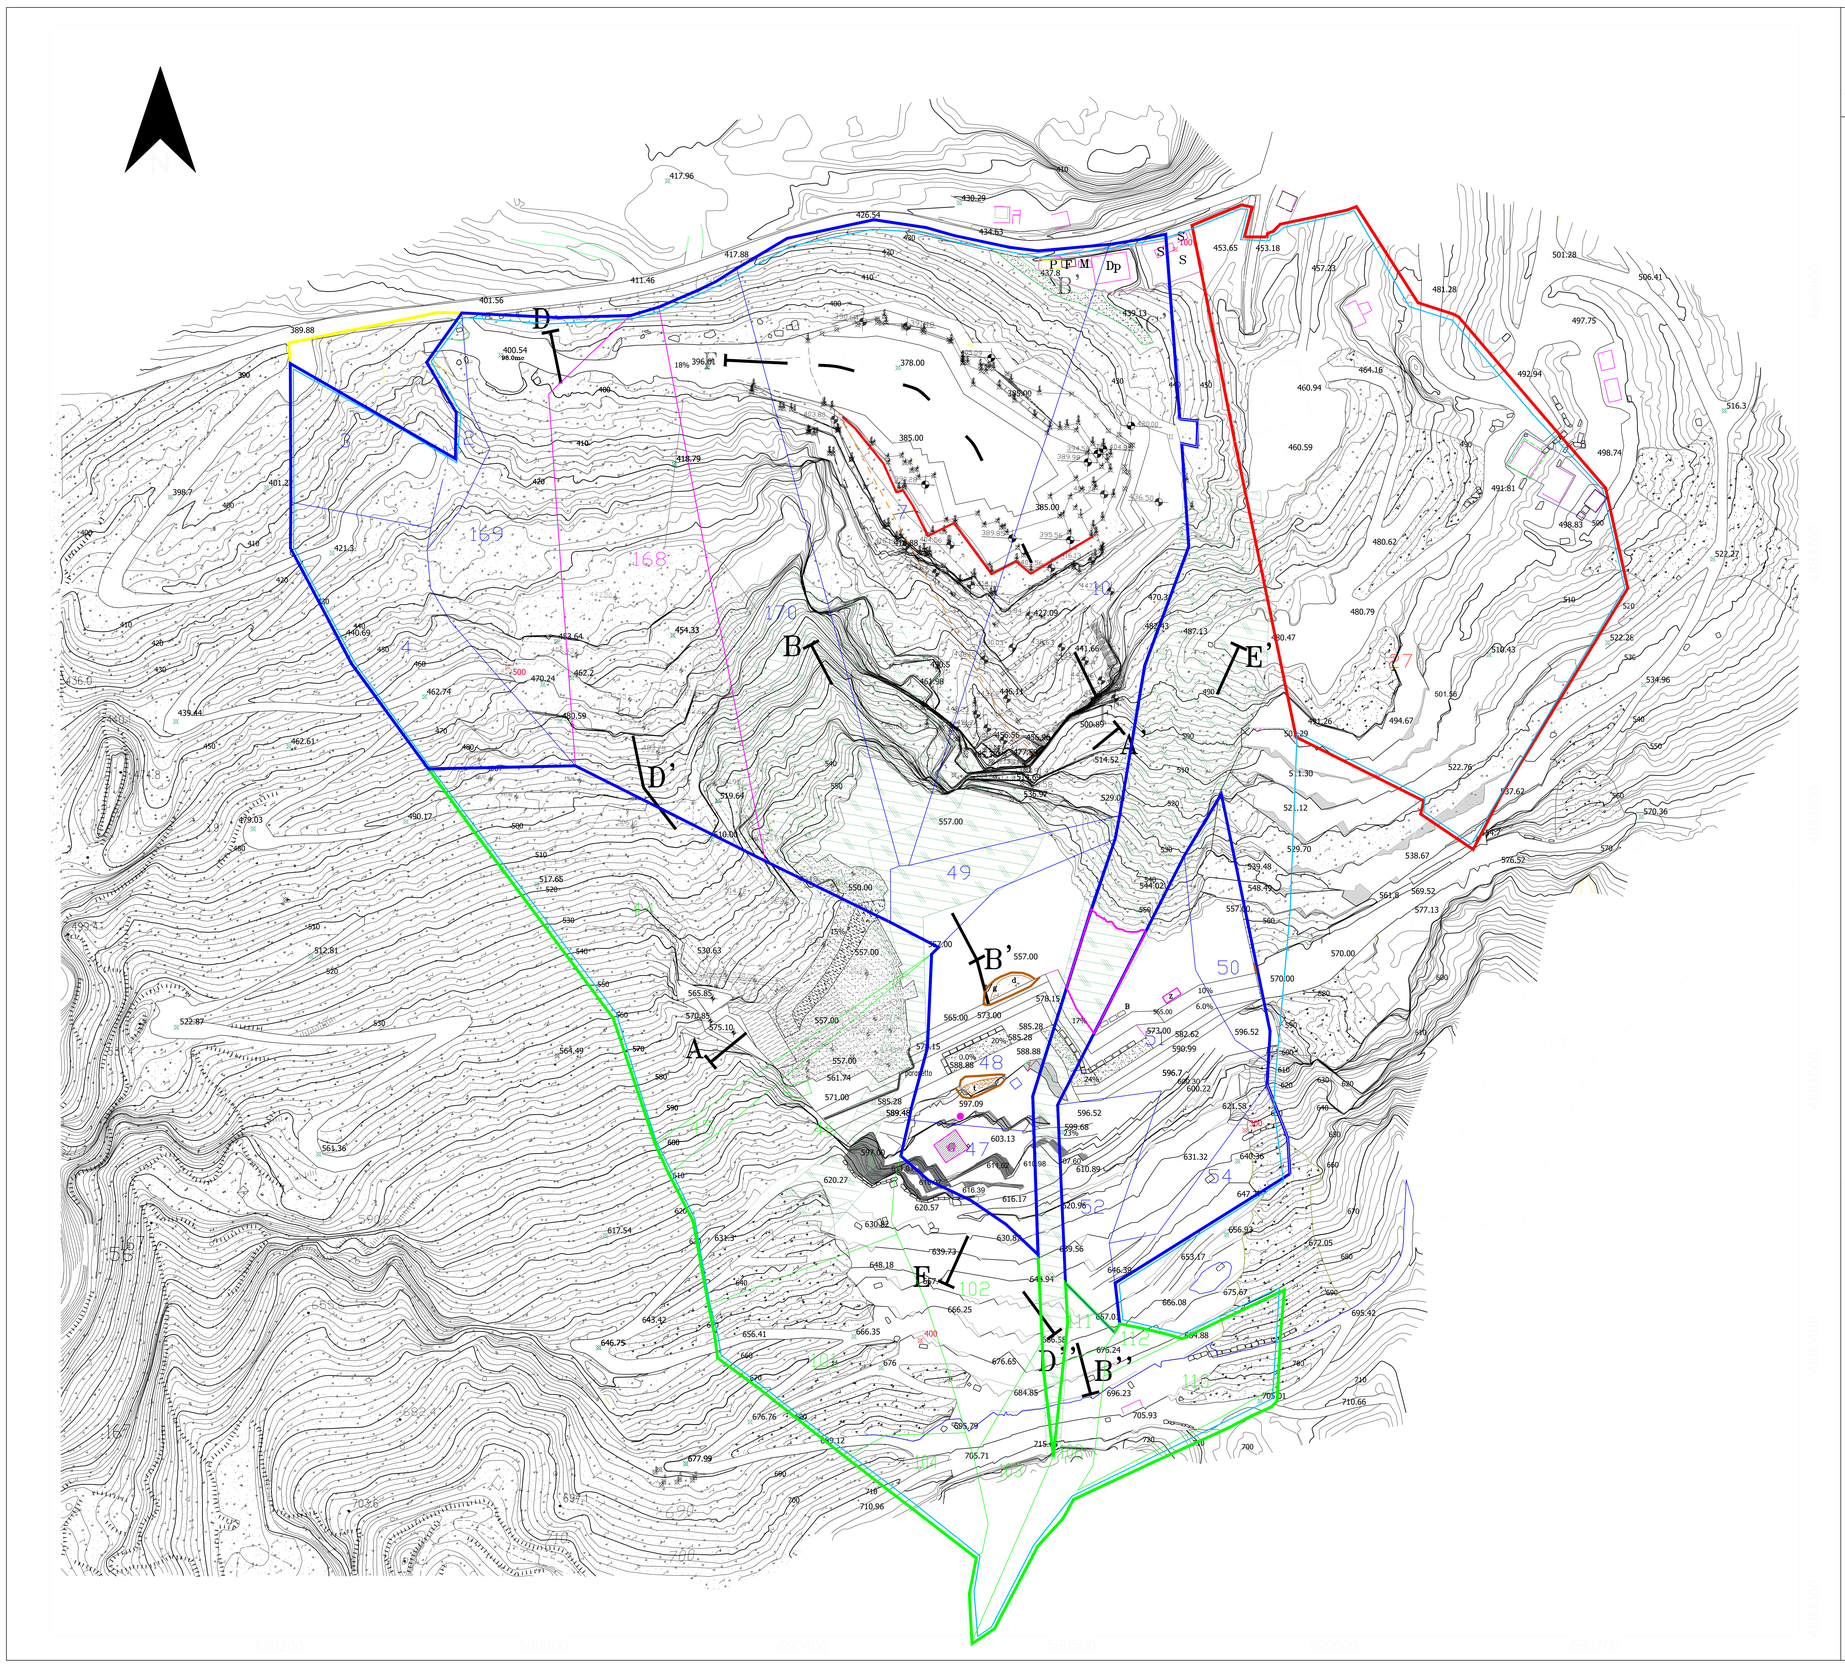

LEGENDA

SEGNI CONVENZIONALI

- 900.00 — Quote espresse in metri s.l.m. piazzali a cielo aperto
- Strade di arroccamento/piste di accesso ai piazzali di cava
- Strade di arroccamento e piste di servizio
- Limite di bancata o ciglio di tecchia
- Limiti aree in disponibilità Escavazione Polvaccio s.r.l.
- Limiti dei beni estimati in affitto da Omya S.p.a.
- Limiti concessione comunale Escavazione Polvaccio
- Limiti agro comunale in affitto Escavazione Polvaccio
- Limiti agro comunale in disponibilità Escavazione Polvaccio per messa in sicurezza
- Cava n.46 Polvaccio, Perimetro di cava comprensivo delle lavorazione, delle viabilità, delle infrutture, degli interventi idraulici e bonifiche
- Limiti area quota a parte di Escavazione Polvaccio
- Area di rispetto alla base della Tecchia W ampia 10m
- Cantiere Vecchia Cava: Detrito franato dal soprastante ravaneto a seguito delle operazioni di bonifica/messa in sicurezza autorizzate Scia del 23.02.2026
- Ex cava 50 Battaglino intervento di bonifica/messa in sicurezza mediante rimozione del detrito franato dal soprastante ravaneto del Battaglino durante eventi alluvionali
- Se — Area servizi: D:Deposito in muratura utilizzato come magazzino attrezzature e pezzi di ricambio cava; M:Mensa; S:Spogliatoio
- P — Deposito temporaneo di plastica, carta ed ecc.. in recipienti di ferro con tettoia
- R — Punto di riparo-ristoro temporaneo
- F — Deposito temporaneo di rottami ferrosi in recipienti di ferro con tettoia
- Dp — Edificio in muratura per temporaneo stoccaggio di attrezzature e parti di ricambio per macchinario da cava
- G — Area impianti: Deposito gasolio in doppio serbatoio100% contornato cordolo marmoreo cementato e con pavimento impermeabilizzato con cemento e con punto interno di raccolta acqua meteoriche
- Disoleatore
- Cordolo in materiale impermeabile atto ad impedire i deflussi lungo strada
- Alf/g — Accumulo temporaneo derivati da taglio e area di frantumazione delimitati da cordolo impermeabile da realizzarsi a termine turno e/o in minaccia di pioggia
- t — Accumulo temporaneo frazione a fine granulometria delimitato da cordolo impermeabile da realizzarsi a termine turno e/o in minaccia di pioggia
- z — Deposito temporaneo marmettola in cassone scarrabile chiuso
- B — Deposito temporaneo blocchi
- Deposito Carburante Amministrazione autorizzato in regime di PAUR con Delibera n. 496 del 20.04.2026, comprensiva di Allegato 1n
- Area utilizzata da Cave Amministrazione gestore cava n. 42 Amministrazione, autorizzata con Delibera Regionale n. 496 del 20.04.2026
- Terrapieno elevato di 3.0m dal pavimento bancato, come da verifica caduta sassi
- Areare di interferenza tra il progetto ed il Fosso Moretto da chiedere autorizzazione per passo a raso ed escavazione all'interno dell'areale dove affiora il finimento

QUATERNARIO

- Depositi temporanei di detriti artificiali

FORMAZIONI DELL' "AUTOCTONO" AUTT.

- MARMI. Marmi massicci di colore variabile dal bianco al grigio scuro Lias inf.-medio

STUDIO DI GEOLOGIA-TECNICA
Dott. FIORENZO DUMAS
Via Codena 2 Carrara

LAVORO:
Integrazione al Progetto di Coltivazione della cava n.46 "Polvaccio", redatto ai sensi art. 17 L.R. 35/15, sita in località Polvaccio Battaglino, autorizzata con Determina n. 4117 del 24.08.2023 e prorogata con Determina n, 5449 del 22.10.2025 sita nel Bacino Industriale n° 2 Torano - Scheda PIT/PPR n. 15 - PABE Comune di Carrara

IL GEOLOGO:

OGGETTO:PIANO DI COLTIVAZIONE
Integ. prot. 0091557/2026-18.09.26
Prima Fase

SCALA: 1:1000

DATA: Settembre 2026

TAV. : 23bis

COMMITTENTE:
ESCAVAZIONE POLVACCIO S.r.l.

IL LEGALE RAPPRESENTANTE: