SEZIONE 4 - 4

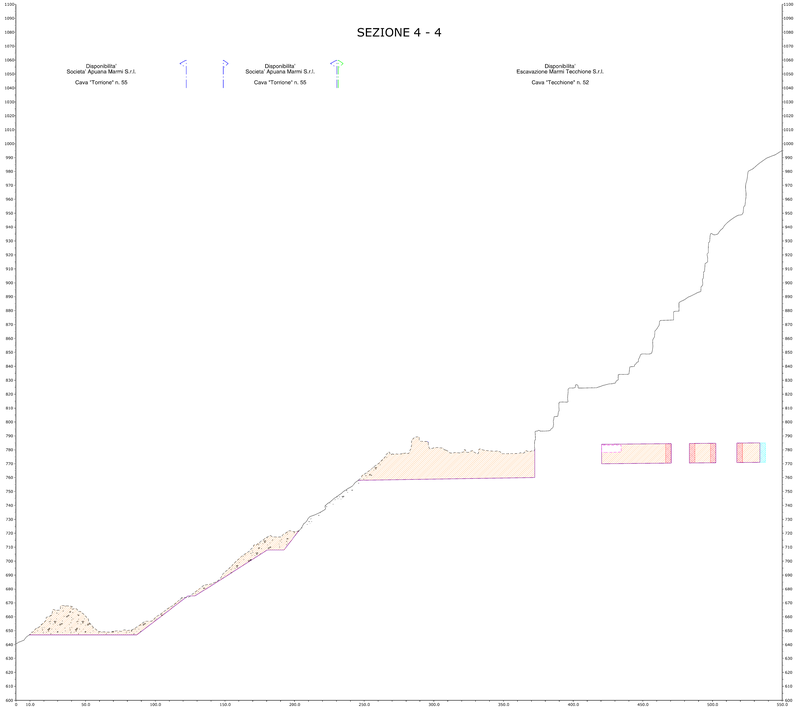

SEZIONE 5 - 5

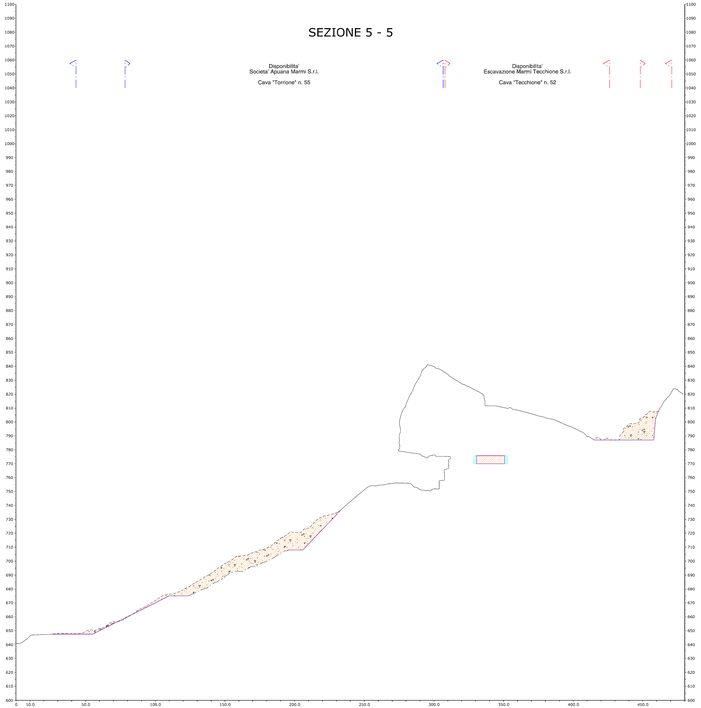

SEZIONE F - F

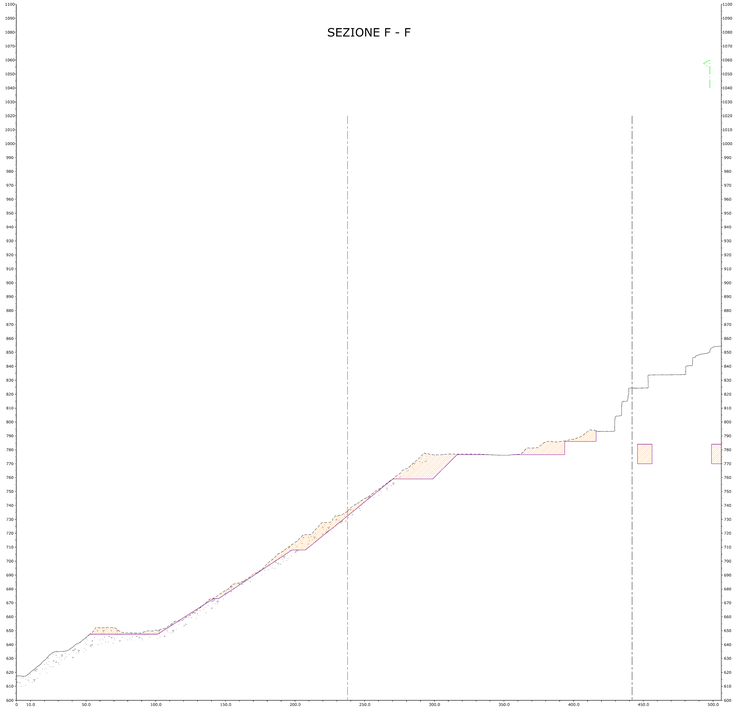

LEGENDA

- Profilo attuale cantiere
- Profilo attuale ove modificato
- Profilo progetto
- Profilo galleria Nord - Est cava Tecchione
- Volume progetto
- Tolleranza posizionamento sotterraneo
- Area di possibile variazione posizionamento pilastro

COMUNE DI CARRARA

PROVINCIA DI MASSA CARRARA

PIANO DI COLTIVAZIONE
CAVA DENOMINATA "TORRIONE" N. 55

COORDINATO CON PIANI DI COLTIVAZIONE CAVE DENOMINATE
"TECCHIONE" N. 52 - "FOSSALUNGA" N. 71

Redatto ai sensi della L.R. 10/10

ESERCENTE:
Societa' Apuana Marmi S.r.l.

TITOLO:
SEZIONI

REV.	DATA	DESCRIZIONE	DIS.
B			
A			

IL TECNICO:
DIR. Ing. MASSIMO GARDENATO
Ordine di Trento n. 1000

SCALA: 1:1000	TAV. N. V7B
DATA: SETTEMBRE 2024	REV. 0

ROC Rock engineering & environmental assessment
via G.Bruno 20 - 10134 Torino (Centrocommerciale Lingotto) p.iva - cod. fiscale: IT-08723-Catasto-000
tel. +39 011 6967 611 - fax +39 011 6967 612 - www.roc-ge.com