SEZIONE 3 - 3

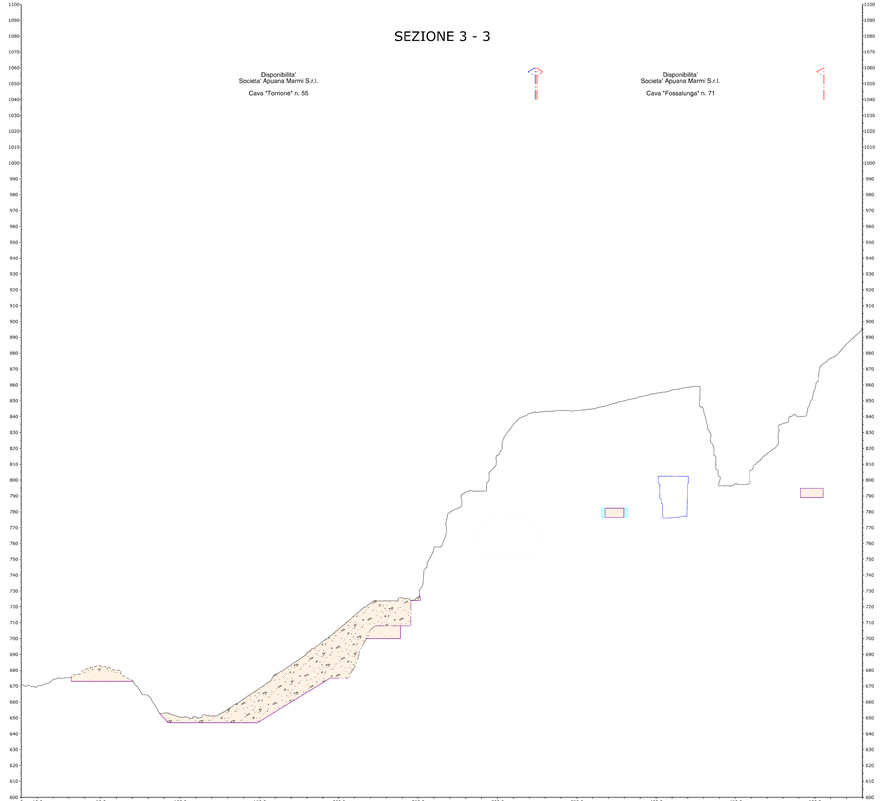

SEZIONE 5 - 5

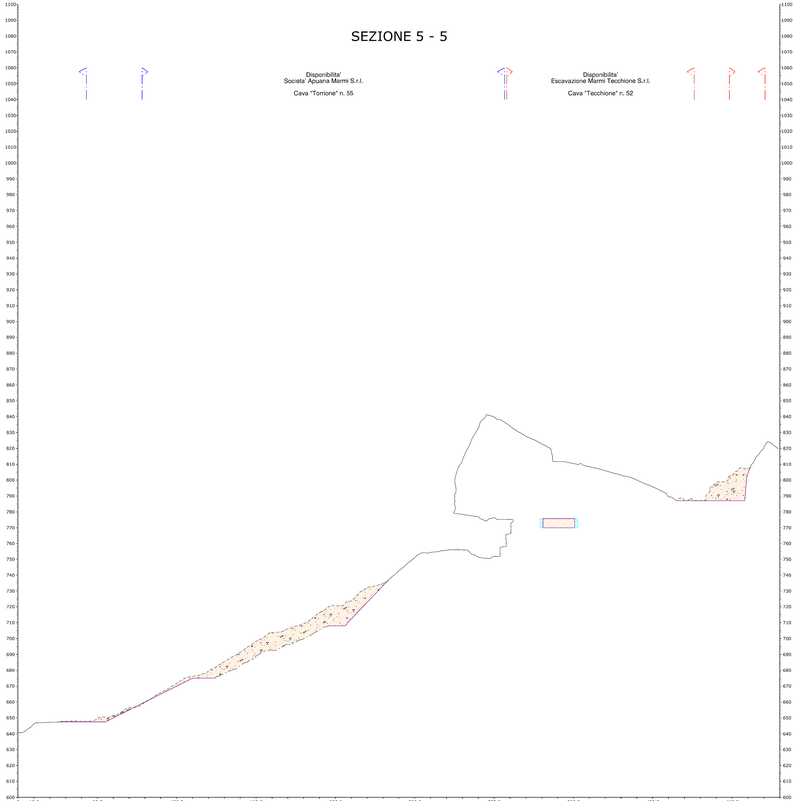

SEZIONE 6 - 6

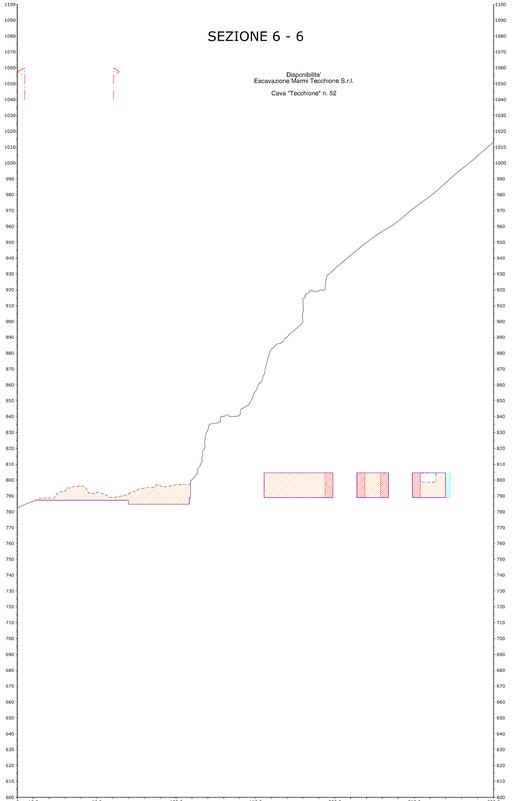

LEGENDA

- Profilo attuale cantiere
- Profilo attuale ove modificato
- Profilo progetto
- Profilo galleria cava Fossalunga
- Profilo stato attuale gallerie varie
- Volume progetto
- Area di coltivazione da rivalutarsi in esito all'esecuzione dell'accesso
- Tolleranza posizionamento sotterraneo
- Area di possibile variazione posizionamento pilastro

COMUNE DI CARRARA

PROVINCIA DI MASSA CARRARA

PIANO DI COLTIVAZIONE
CAVA DENOMINATA "FOSSALUNGA" N. 71

COORDINATO CON PIANI DI COLTIVAZIONE CAVE DENOMINATE
"TECCHIONE" N. 52 - "TORRIONE" N. 55

Redatto ai sensi della L.R. 10/10

ESERCENTE:	TITOLO:
Societa' Apuana Marmi S.r.l.	SEZIONI

REV.	DATA	DESCRIZIONE	DIS.
B			
A			

IL TECNICO:

Dott. Ing. MASSIMO GARDENATO
ingegnere minerario

SCALA: 1:1000

TAV. N. V7A

DATA: SETTEMBRE 2024

REV. 0

F.U.: Piu'Una Via Provinciale 26_11

ROC
rock engineering & environmental assessment
via G.Marchi, 41 57016 Castiglioncello Caldarese (LI) - loc.Le Fungaie, Zac 54/22 Carrara (MS)
tel. 0586 611167 fax 0586 611172 e-mail: roc@roc.it