


LEGENDA

- ◻ 000,00
(valore medio indicativo; tolleranza +/- 0,5 m)
- Area in disponibilità della ditta "Mega Stone Factory s.r.l."
sito estrattivo "Querciola n° 147"
- Linee di sezione
- Sezione stato di fatto
- Sezione stato di progetto
- Discontinuità famiglie K1
- Discontinuità famiglie K2
- Discontinuità famiglie K3
- Limite in disponibilità della cava


Regione Toscana
Comune di Carrara
CAVA DI MARMO n. 147 "Querciola"

Incarico:
Piano di coltivazione
della cava n. 147 "Querciola"

Elaborato:
Carta delle fratture e sezioni strutturali

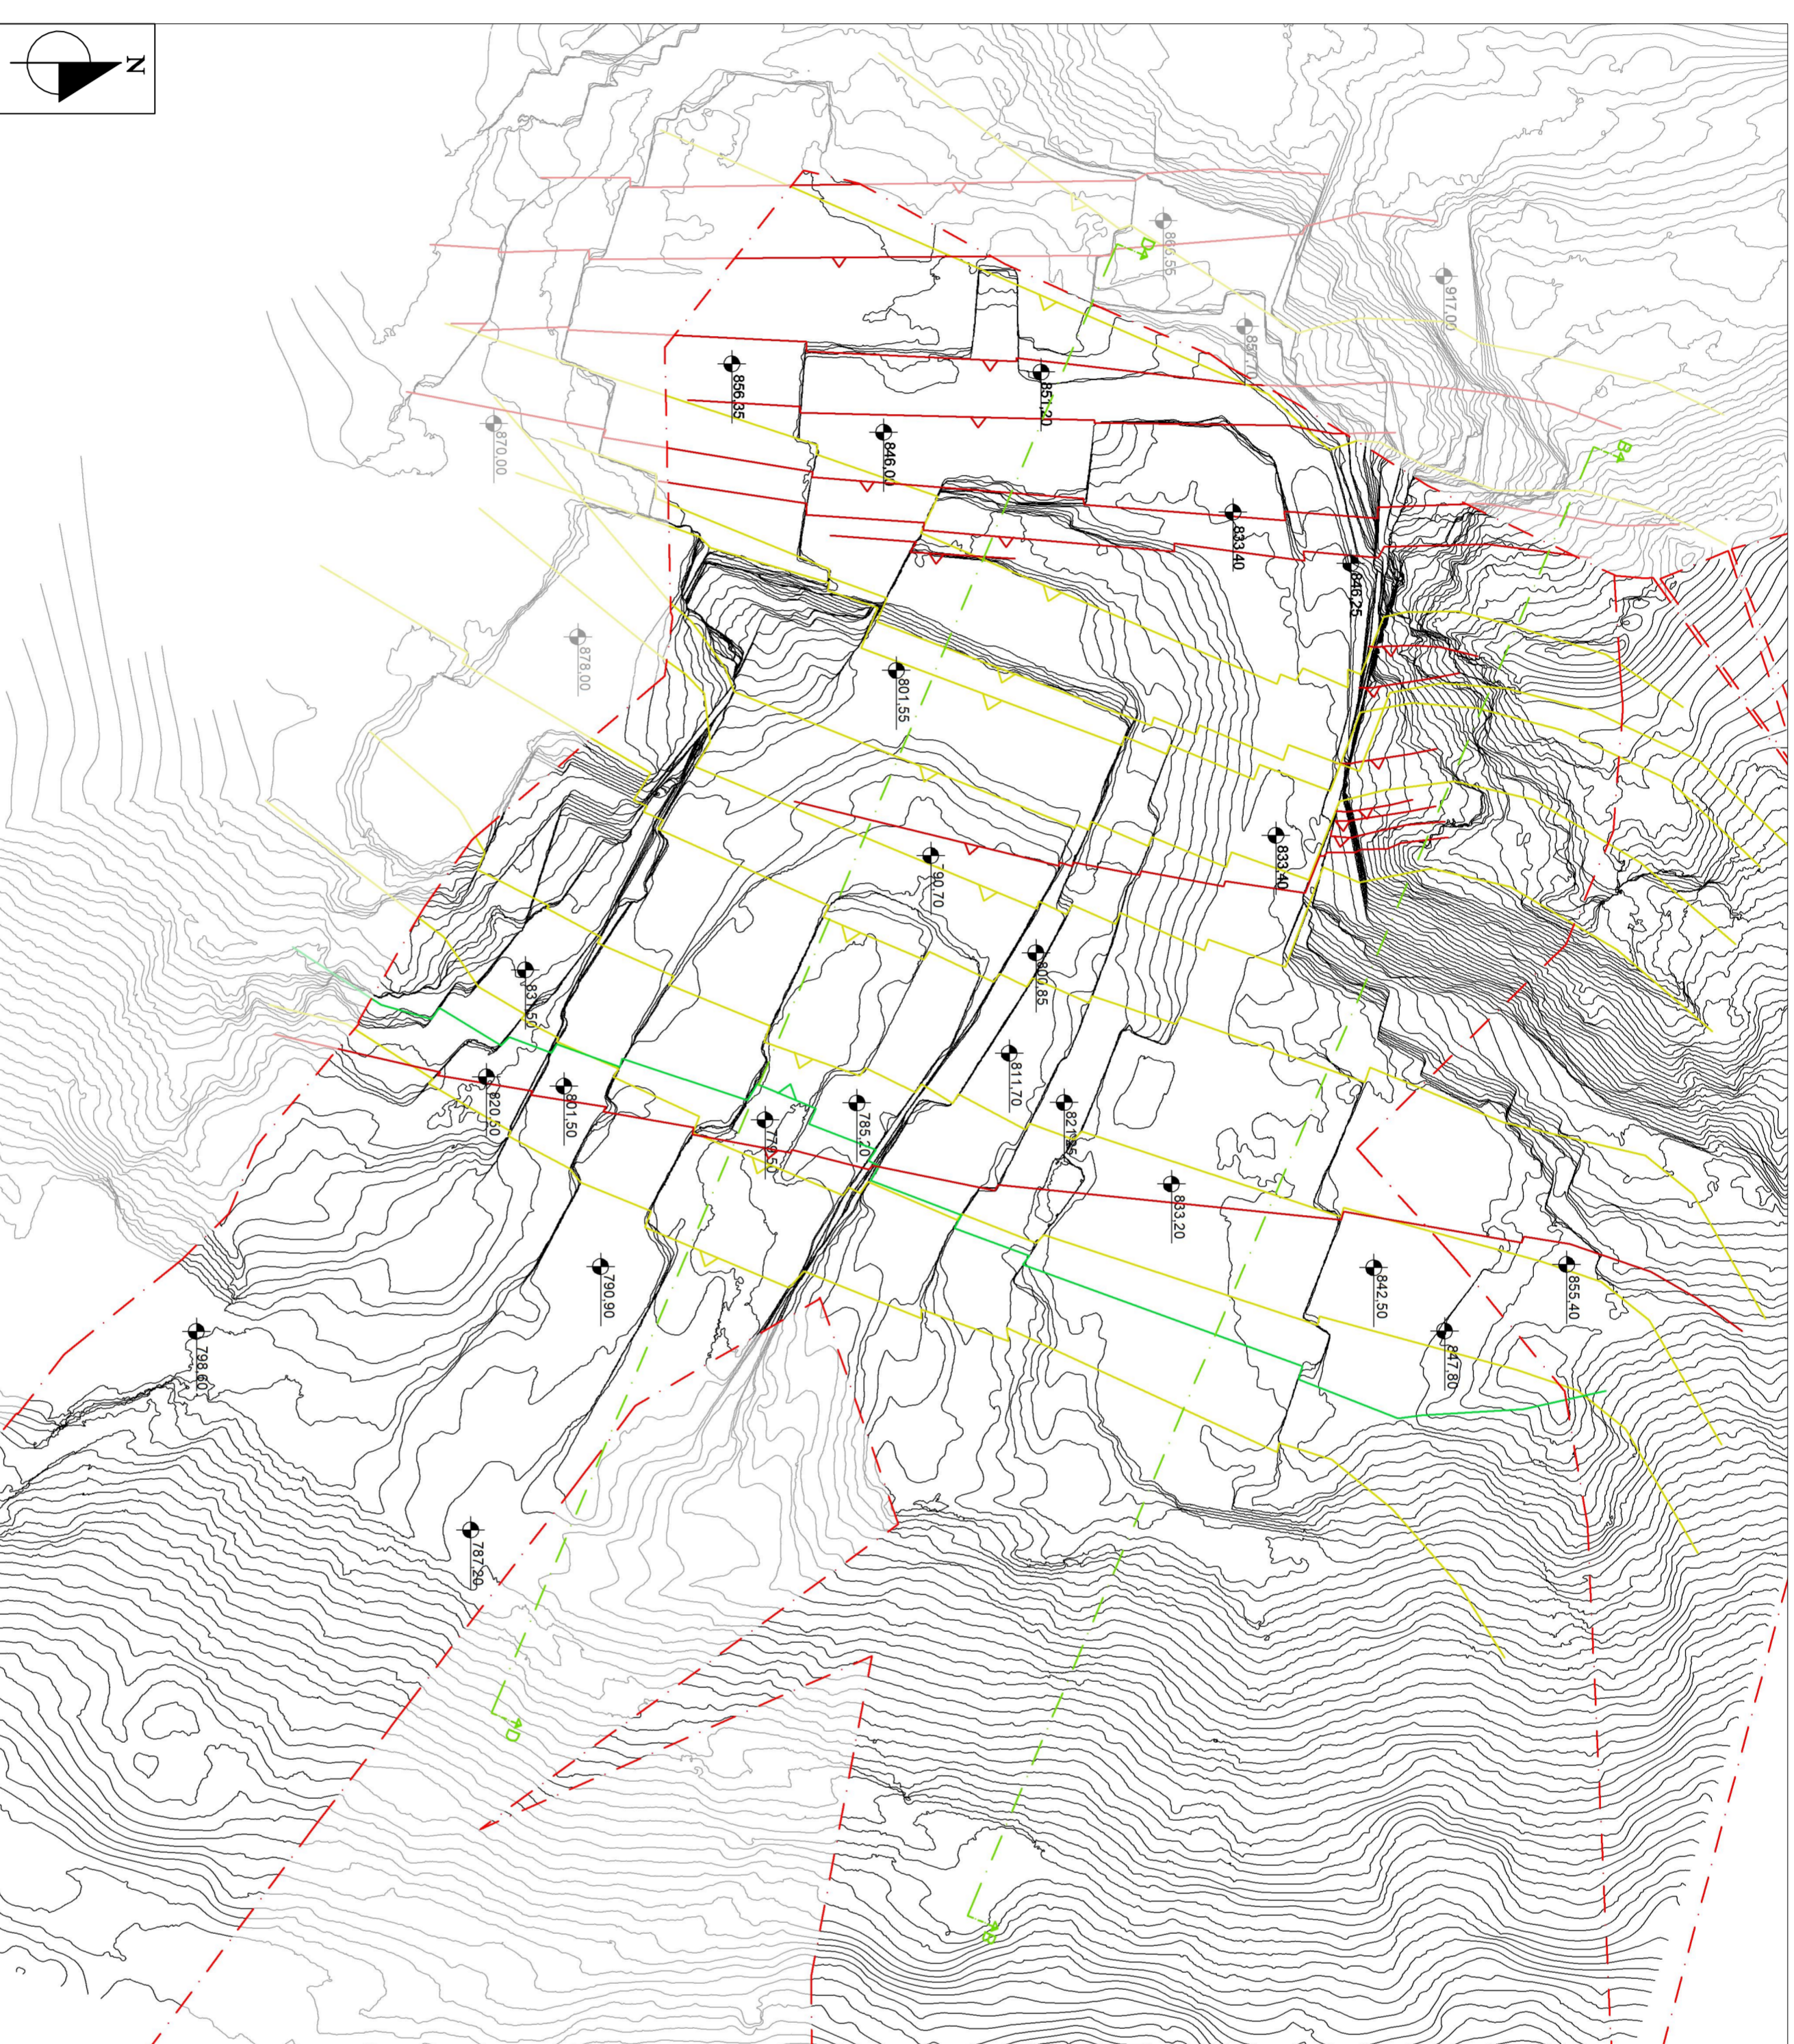

SEZIONE B-B'

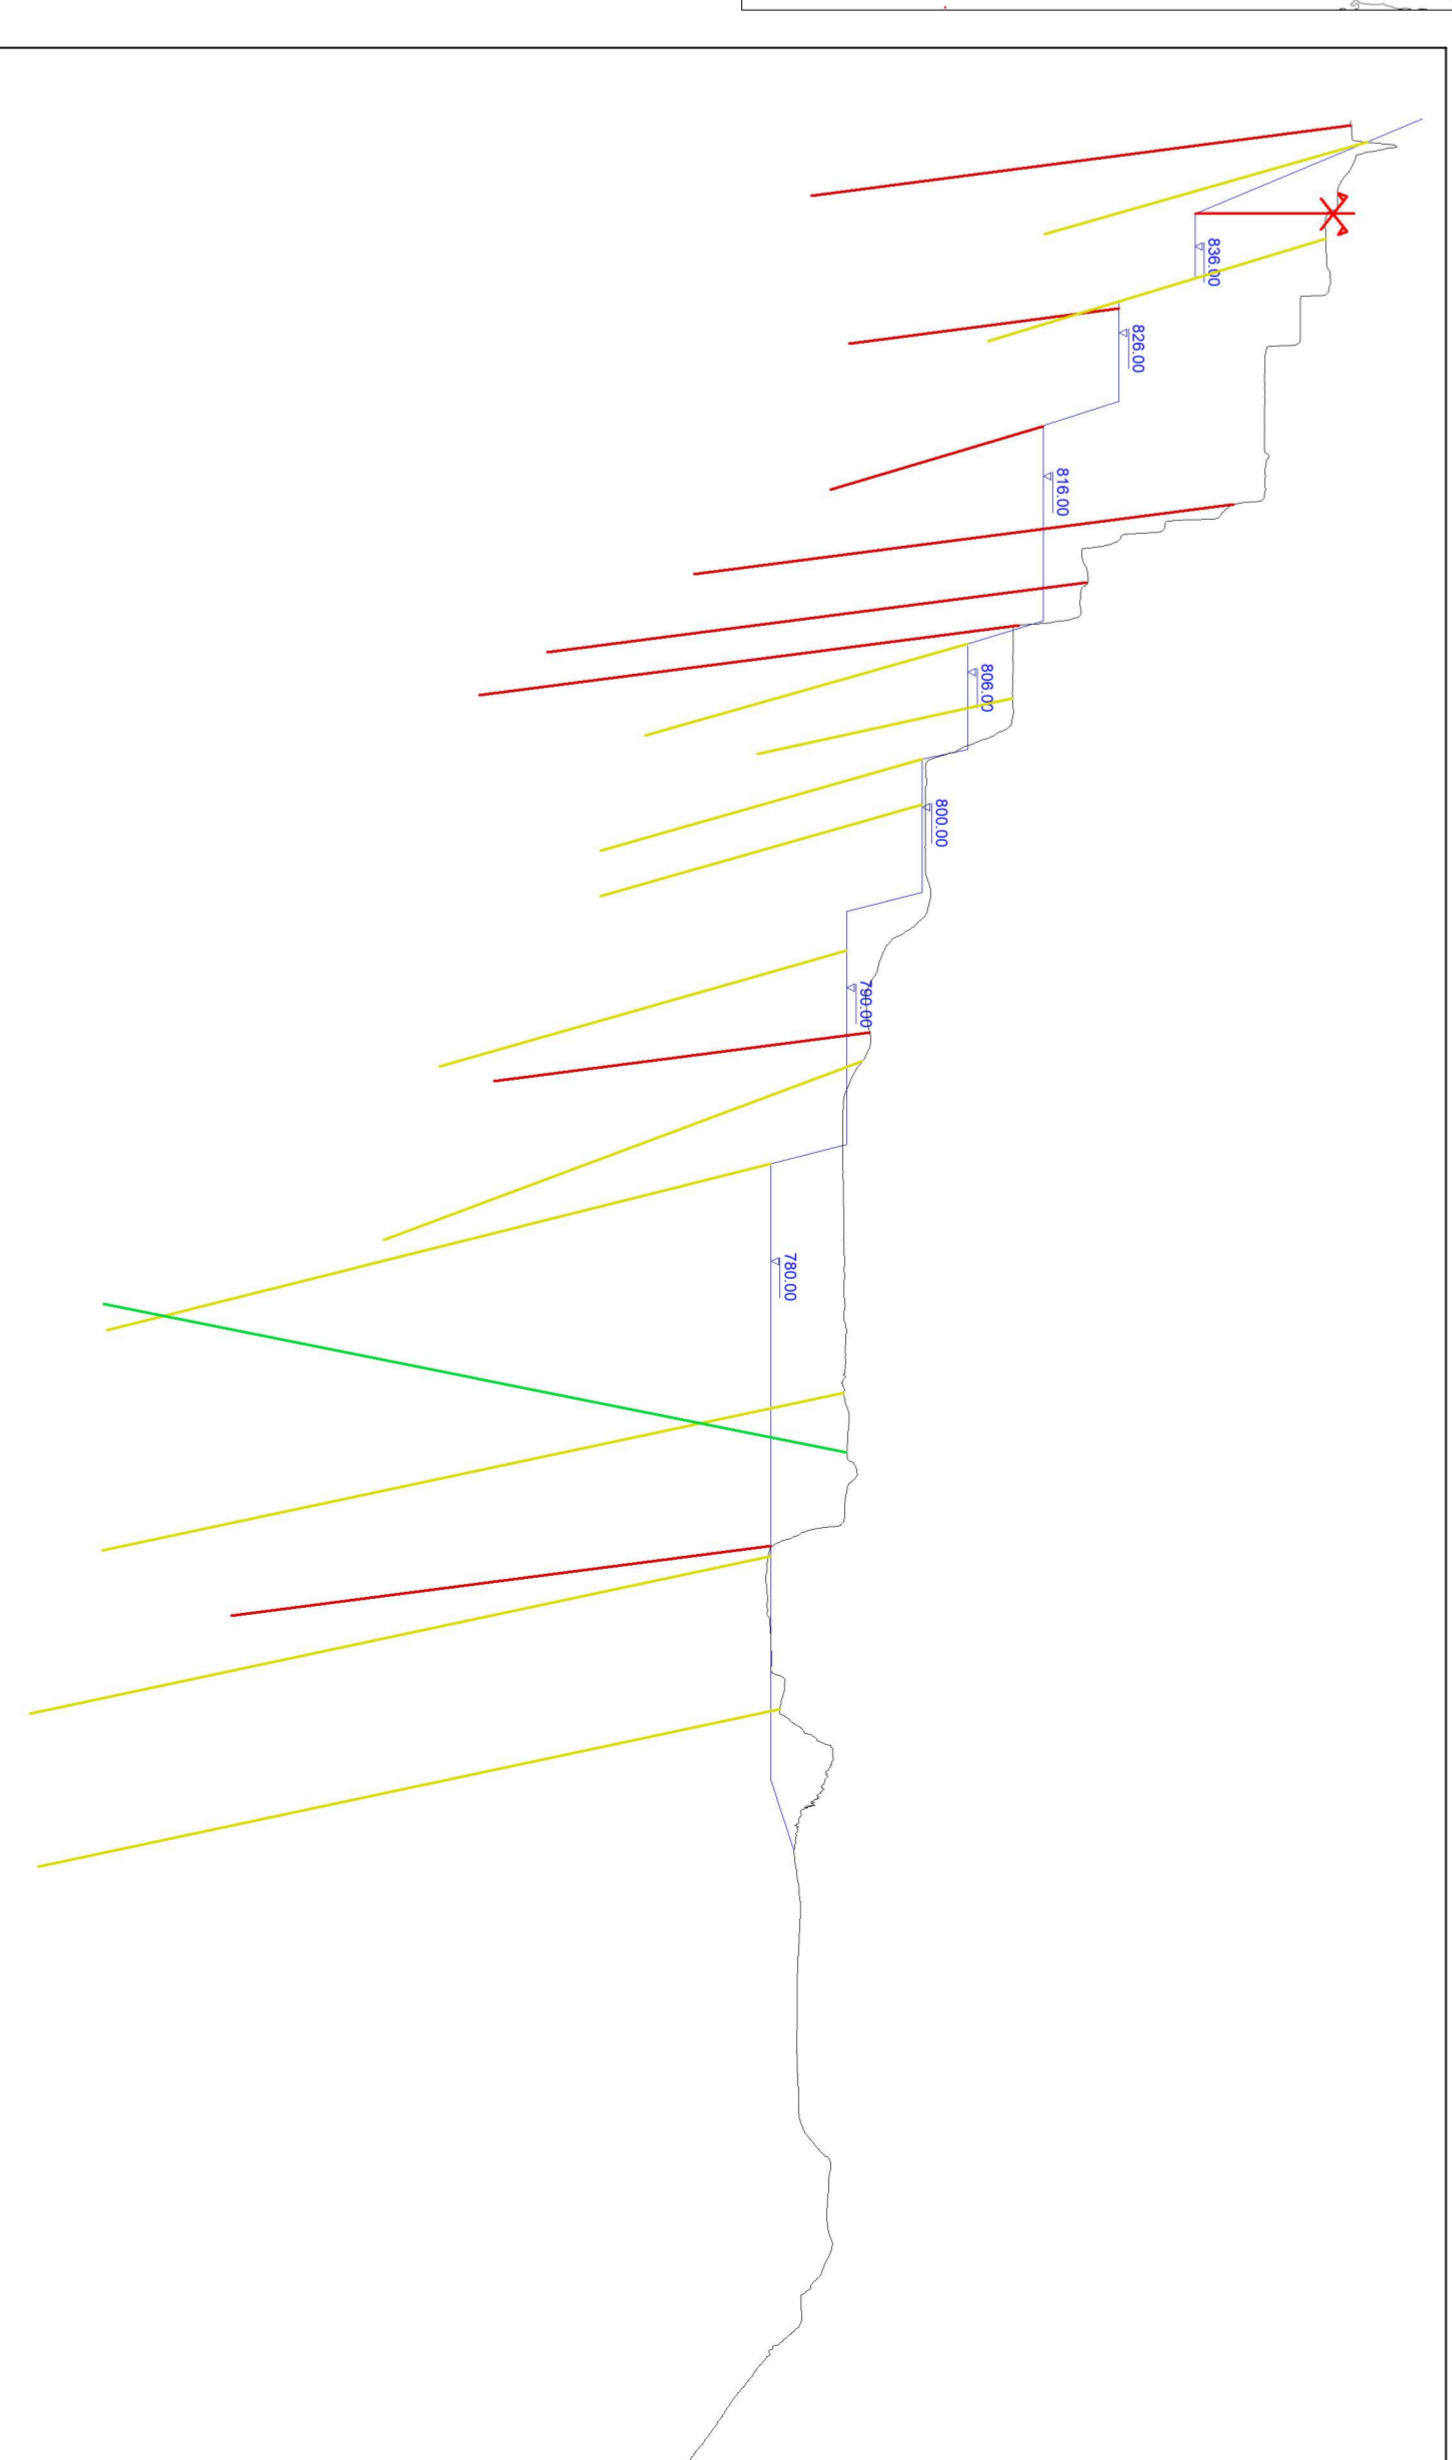

SEZIONE D-D'

Ingegnere
Marco Berlinghieri
Via Roma 7, Carrara (MS)

berlinghieri@gmail.com
linkedin.com/in/marco-berlinghieri/
0575151463 P.I.
BRLMRC910A77M4790 C.F.

Tavola n°:
8
Scala 1:1000

Il Progettista:

L' esercente:

Ing. M. Berlinghieri

Mega Stone Factory s.r.l.
Via Argine destro Cantone, 25
54033 Carrara (MS)

Versione n.
1,0

Sezione n.
—

Proct.:
0216/AA28/23
Data: luglio 2023