

COMUNE DI CARRARA
PROVINCIA DI MASSA CARRARA

PDAR0601



CODICE ELABORATO

PROGETTO DEFINITIVO

CAPOGRUPPO

DOTT. ING. GIUSEPPE CERVAROLO



MANDANTI

ING. ANNA MARIA MIRACCO



ING. CARMELO FRANCESCO OLIVA



SCUOLA SECONDARIA DI PRIMO GRADO
"M. BUONARROTI"

REALIZZAZIONE DI UNA NUOVA SCUOLA PREVIA
DEMOLIZIONE DEL FABBRICATO ESISTENTE.
CUP: F86F22000160001

REPORT FOTOGRAFICO DELLO STATO ATTUALE - INTEGRAZIONE



COMMITTENTE

COMUNE DI CARRARA
SETTORE OPERE PUBBLICHE/PATRIMONIO
U.O. EDILIZIA PUBBLICA

R.U.P.

GEOM. RICCARDO GASPAROTTI



FINANZIAMENTO

Finanziato dall'Unione europea

PIANO NAZIONALE DI RIPRESA E RESILIENZA (PNRR)
MISSIONE S5 - COMPONENTE 2
INVESTIMENTO / SUBINVESTIMENTO 2.1
MSC2 - INFRASTRUTTURE SOCIALI FAMIGLIE, COMUNITA' E TERZO SETTORE

REV.	DATA	DESCRIZIONE REVISIONE	ESEGUITO	CONTROLLATO	APPROVATO
A	FEBBRAIO 2023	EMMISSIONE PROGETTO DEFINITIVO	ING. A.M. MIRACCO	ING. G. CERVAROLO	ING. G. CERVAROLO
B					
C					

KEY PLAN - LOTTO DI INTERVENTO - SCALA 1:1000

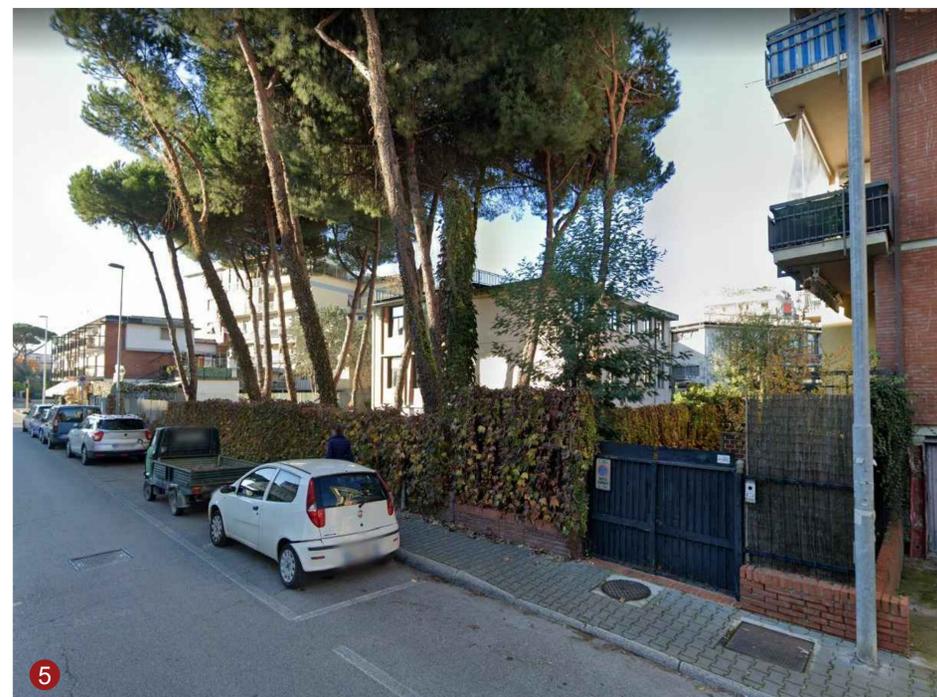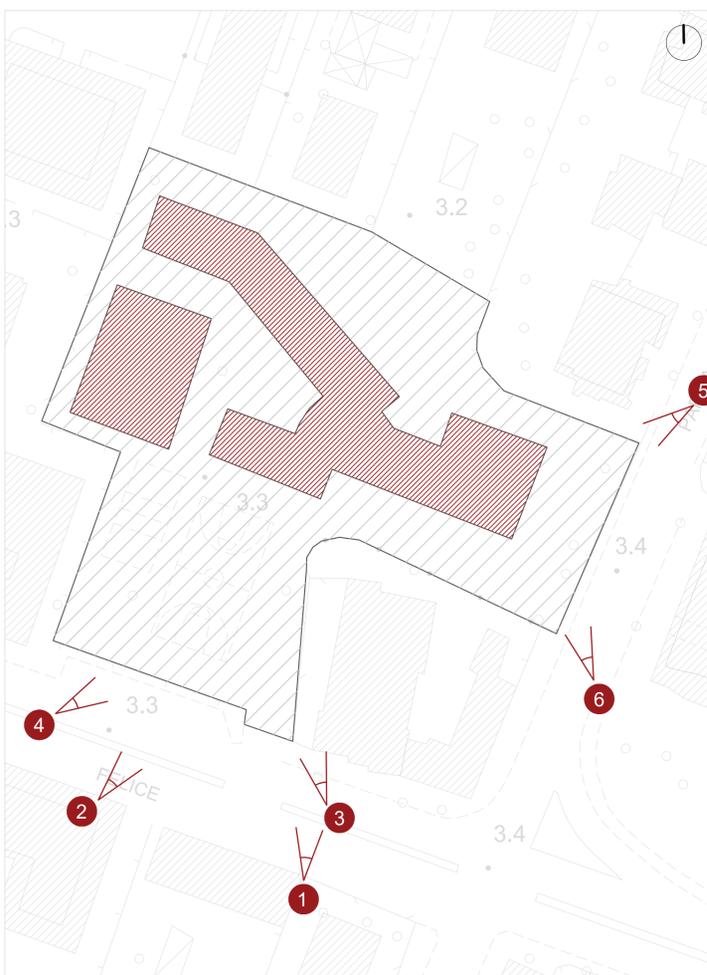

VISTA SPAZIO PUBBLICO DA
VIA FELICE CAVALLOTTI

VISTA SPAZIO PUBBLICO DA
VIA FELICE CAVALLOTTI

VISTA SPAZIO PUBBLICO DA
VIA PARMA