

COMUNE DI CARRARA
PROVINCIA DI MASSA CARRARA



PDAR1200

CODICE LABORATO

PROGETTO DEFINITIVO

CAPOGRUPPO
DOTT. ING. GIUSEPPE CERVAROLO



MANDANTI
ING. ANNA MARIA MIRACCO



ING. CARMELO FRANCESCO OLIVA

SCUOLA SECONDARIA DI PRIMO GRADO
"M. BUONARROTI"

REALIZZAZIONE DI UNA NUOVA SCUOLA PREVIA
DEMOLIZIONE DEL FABBRICATO ESISTENTE.
CUP: F86F22000160001

DISTRIBUZIONE FUNZIONALE DEGLI SPAZI
FUORI SCALA



COMMITTENTE
COMUNE DI CARRARA
SETTORE OPERE PUBBLICHE/PATRIMONIO
U.O. EDILIZIA PUBBLICA
PIAZZA 2 GIUGNO 1
54033 CARRARA (MS)
TEL. 0585 641287 – FAX 0585 777732

R.U.P.
GEOM. RICCARDO GASPAROTTI

FINANZIAMENTO


PIANO NAZIONALE DI RIPRESA E RESILIENZA (PNRR)
MISSIONE 5 - COMPONENTE 2
INVESTIMENTO /SUBINVESTIMENTO 2.1
MSC2 -INFRASTRUTTURE SOCIALI- FAMIGLIE,
COMUNITÀ E TERZO SETTORE

REV.	DATA	DESCRIZIONE REVISIONE	ESEGUITO	CONTROLLATO	APPROVATO
A	APRILE 2023	EMISSIONE PROGETTO DEFINITIVO	ING. A.M. MIRACCO	ING. G. CERVAROLO	ING. G. CERVAROLO
B	MAGGIO 2023	REVISIONE N. 01 -PROGETTO DEFINITIVO	ING. A.M. MIRACCO	ING. G. CERVAROLO	ING. G. CERVAROLO
C					

DISTRIBUZIONE FUNZIONALE PIANO TERRA

PALESTRA

SERVIZI PALESTRA

MENSA

AULE DIDATTICHE

BIBLIOTECA


SERVIZI DIREZIONALI

SERVIZI IGIENICI

AUDITORIUM

LOCALI TECNICI

CONNETTIVO

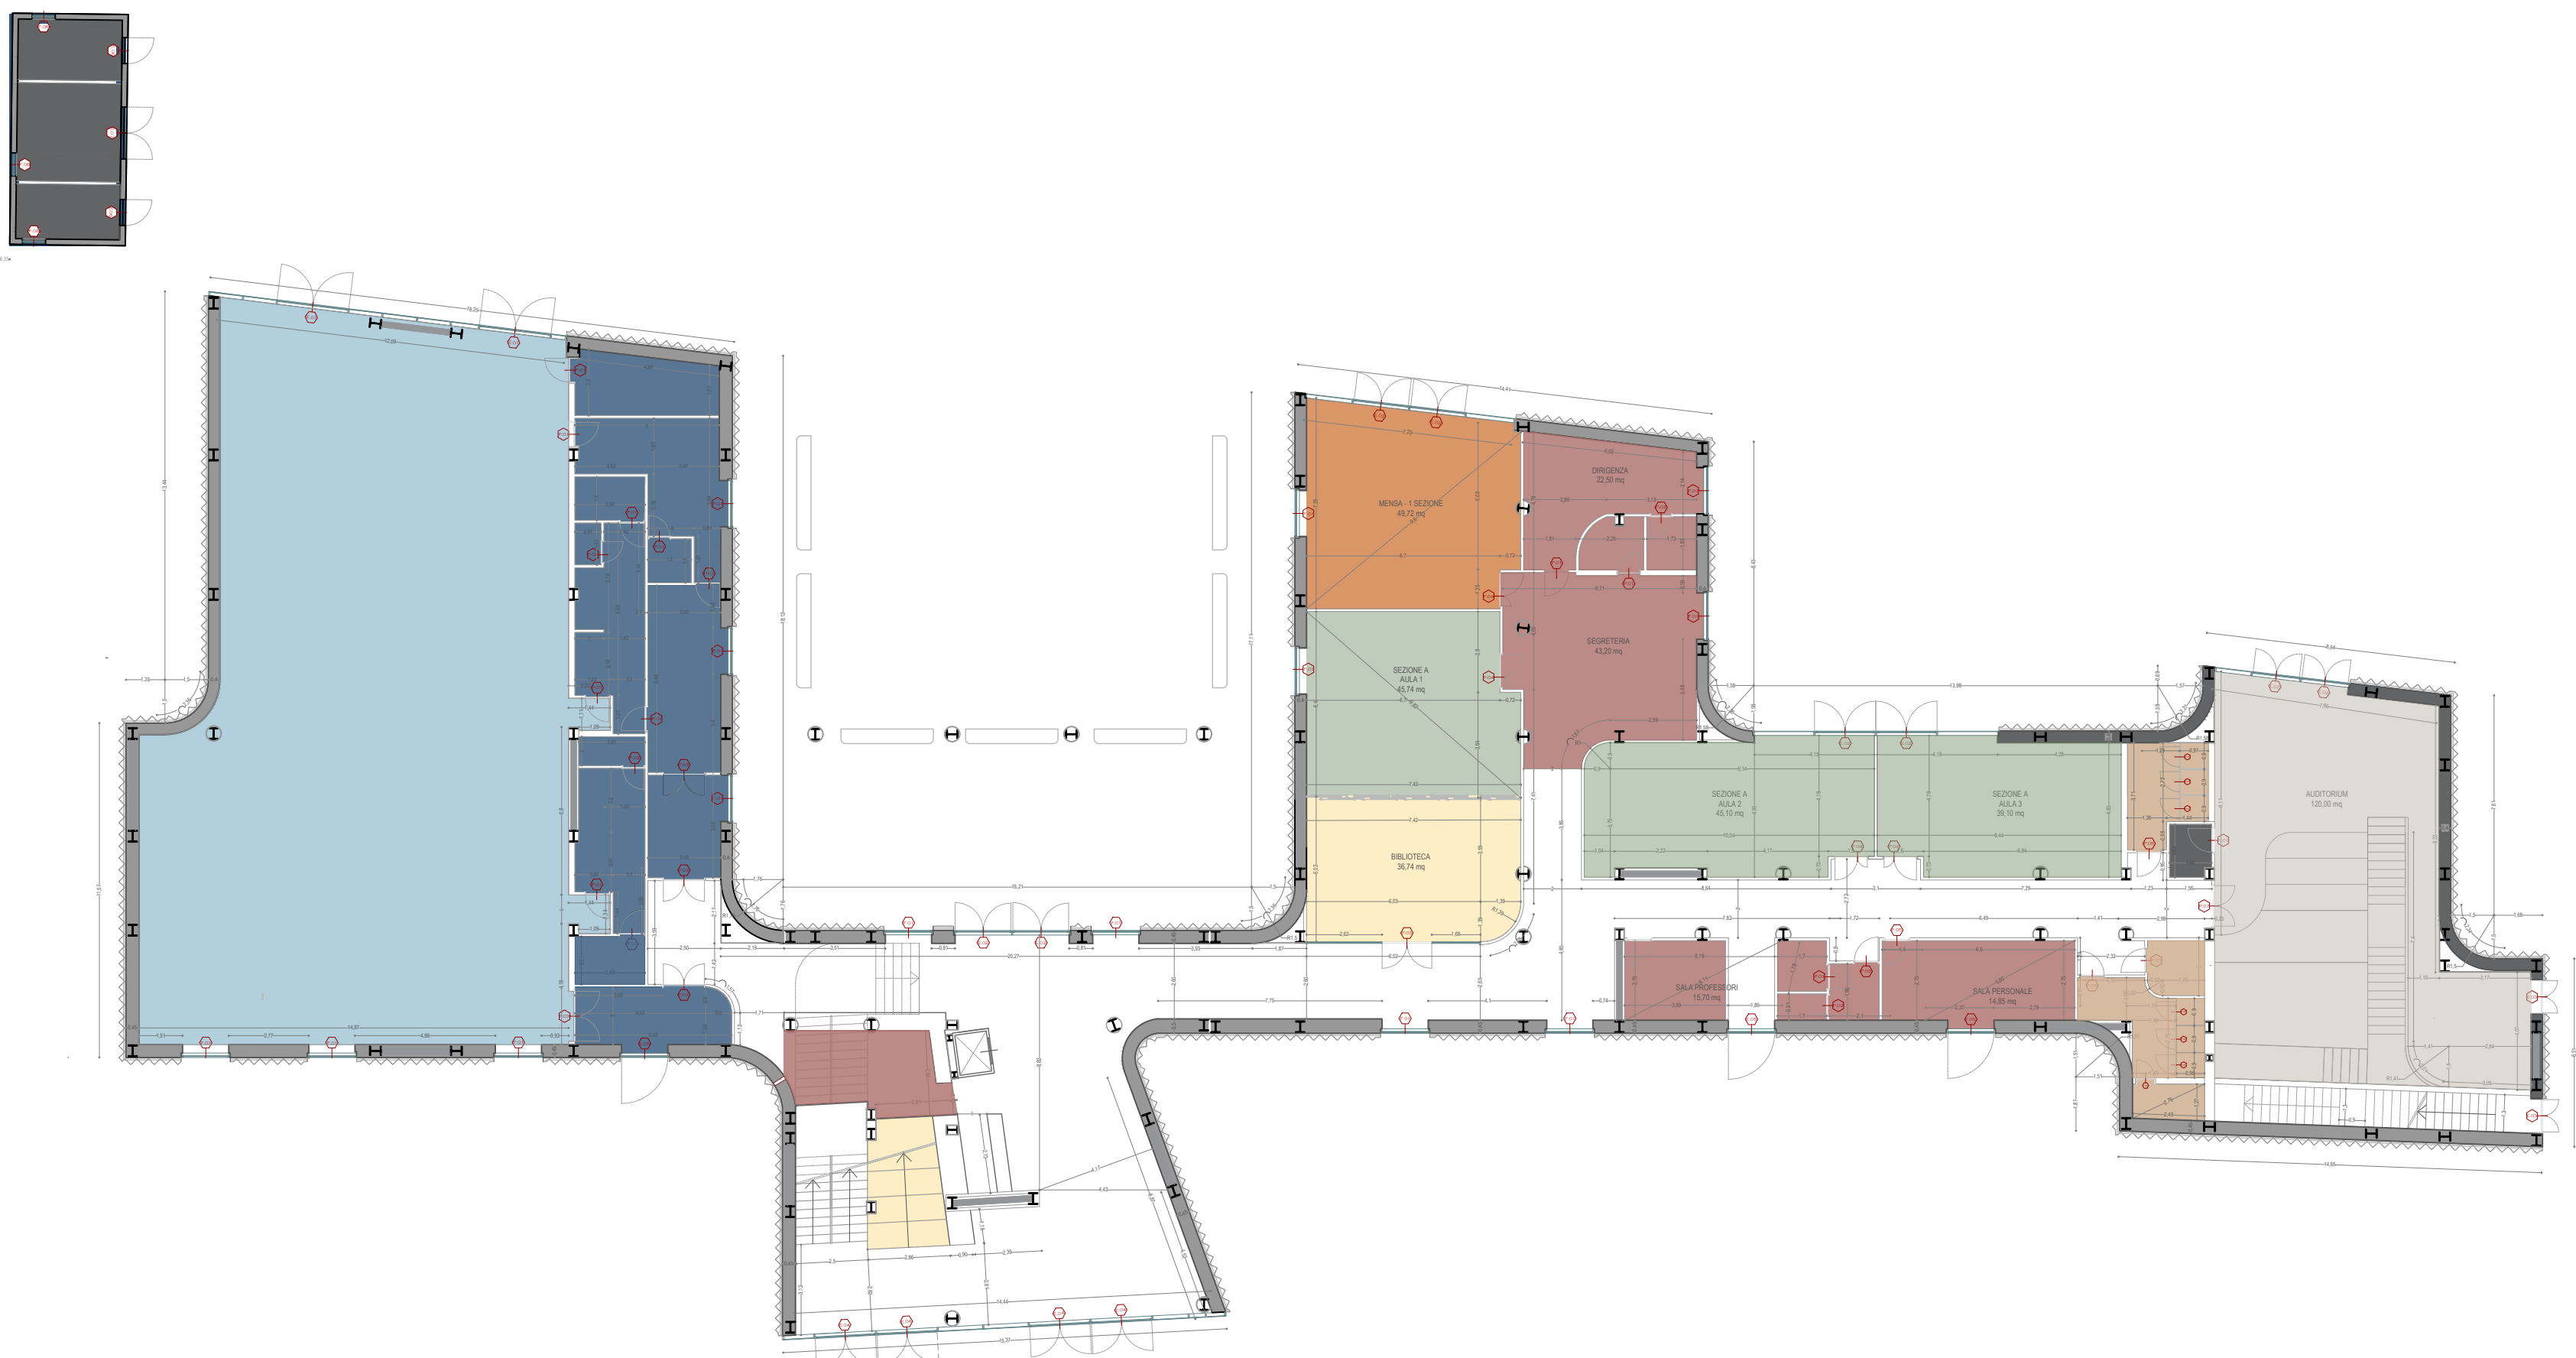

SCALA 1:200

VERIFICHE D.M. 18 DICEMBRE 1975

TABELLA 3/B – SUPERFICI LORDE			
Scuola Secondaria di I grado	Indice minimo (mq /alunno)	Superficie lorda minima (mq)	Superficie lorda di progetto (mq)
	8,5	3.187,50	PIANO TERRA = 1.360,00
			PIANO PRIMO = 1.805,00
			PIANO COPERTURA (solo parte accessibile agli studenti) = 138,75
			Totale superficie lorda da progetto = 3.303,75
TABELLA 4 - ALTEZZE DI PIANO			
SPAZI		ALTEZZA MINIMA (cm)	ALTEZZA DI PROGETTO (cm)
Spazi didattici		300	300
Spazi didattici specializzati		300	300
Spazi didattici specializzati con gradinate		240	300
Spazi per laboratori		300	300
Biblioteca		300	300
Spazi amministrativi		300	300
Spazi di distribuzione e servizi		240	300
TABELLA 7 - INDICI STANDARD DI SUPERFICIE NETTA: SCUOLA MEDIA			
DESCRIZIONE ATTIVITÀ	mq/alunni	MINIMO (mq)	PROGETTO (mq)
1. ATTIVITÀ DIDATTICHE			
attività normali	1,8	675	703,45
		Aule didattiche	648,13
		Servizi piano terra	25,7
		Servizi piano primo	29,62
attività speciali	0,8	300	370,35
		Laboratori Piano Primo	115,55
		Laboratorio all'aperto	134,8
		Auditorium PT	120
		Spazio Agora - Atrio	18,74
attività musicali	0	0	NON RICHIESTO
2. ATTIVITÀ COLLETTIVE			
attività integrative	0,6	225	225,44
		Spazio Agora atrio	25,74
		Atelier	62,3
		Terrazza Didattica	137,4
biblioteca alunni	0,2	75	96,17
		Biblioteca PT	36,74
		Spazio WEB PP	36,75
		Spazio WEB PP	22,68
mensa	0,5	37,5	49,72
3. ATTIVITÀ COMPLEMENTARI			
atrio	0,2	75	91,8
Connettivo			204
uffici - ecc	0,42	157,5	161,96
INDICE DI SUPERFICIE NETTA GLOBALE	4,52	1695	1902,89
4. SPAZI PER L'EDUCAZIONE FISICA: PALESTRA TIPO A1			
		330	331,55
Servizi palestra			104,04

DISTRIBUZIONE FUNZIONALE PIANO PRIMO

LABORATORI

AULE DIDATTICHE

ATELIER

TERRAZZA DIDATTICA

SPAZIO AGORÀ

SPAZIO WEB

SERVIZI IGIENICI

CONNETTIVO



SCALA 1:200