

COMUNE DI CARRARA
PROVINCIA DI MASSA CARRARA

PDAR1302

CODICE LABORATO

PROGETTO DEFINITIVO

CAPOGRUPPO

DOTT. ING. GIUSEPPE CERVAROLO



MANDANTI

ING. ANNA MARIA MIRACCO



ING. CARMELO FRANCESCO OLIVA



SCUOLA SECONDARIA DI PRIMO GRADO
"M. BUONARROTI"

REALIZZAZIONE DI UNA NUOVA SCUOLA PREVIA
DEMOLIZIONE DEL FABBRICATO ESISTENTE.
CUP: F86F22000160001

PROSPETTI DI PROGETTO
SCALA 1:100



COMMITTENTE

COMUNE DI CARRARA
SETTORE OPERE PUBBLICHE/PATRIMONIO
U.O. EDILIZIA PUBBLICA

PIAZZA 2 GIUGNO 1
54033 CARRARA (MS)
TEL. 0585 641287 - FAX 0585 777732

REV.	DATA	DESCRIZIONE REVISIONE	ESEGUITO	CONTROLLATO	APPROVATO
A	APRILE 2023	EMISSIONE PROGETTO DEFINITIVO	ING. A.M. MIRACCO	ING. G. CERVAROLO	ING. G. CERVAROLO
B	MAGGIO 2023	REVISIONE N. 01 - PROGETTO DEFINITIVO	ING. A.M. MIRACCO	ING. G. CERVAROLO	ING. G. CERVAROLO
C					

R.U.P.

GEOM. RICCARDO GASPAROTTI



Finanziato dall'Unione europea

PIANO NAZIONALE DI RIPRESA E RESILIENZA (PNRR)


MISSIONE 5 - COMPONENTE 2

INVESTIMENTO / SUBINVESTIMENTO 2.1



MSC2 - INFRASTRUTTURE SOCIALI - FAMIGLIE, COMUNITA' E TERZO SETTORE

PROSPETTI - STATO DI PROGETTO - SCALA 1:100

PROSPETTO OVEST

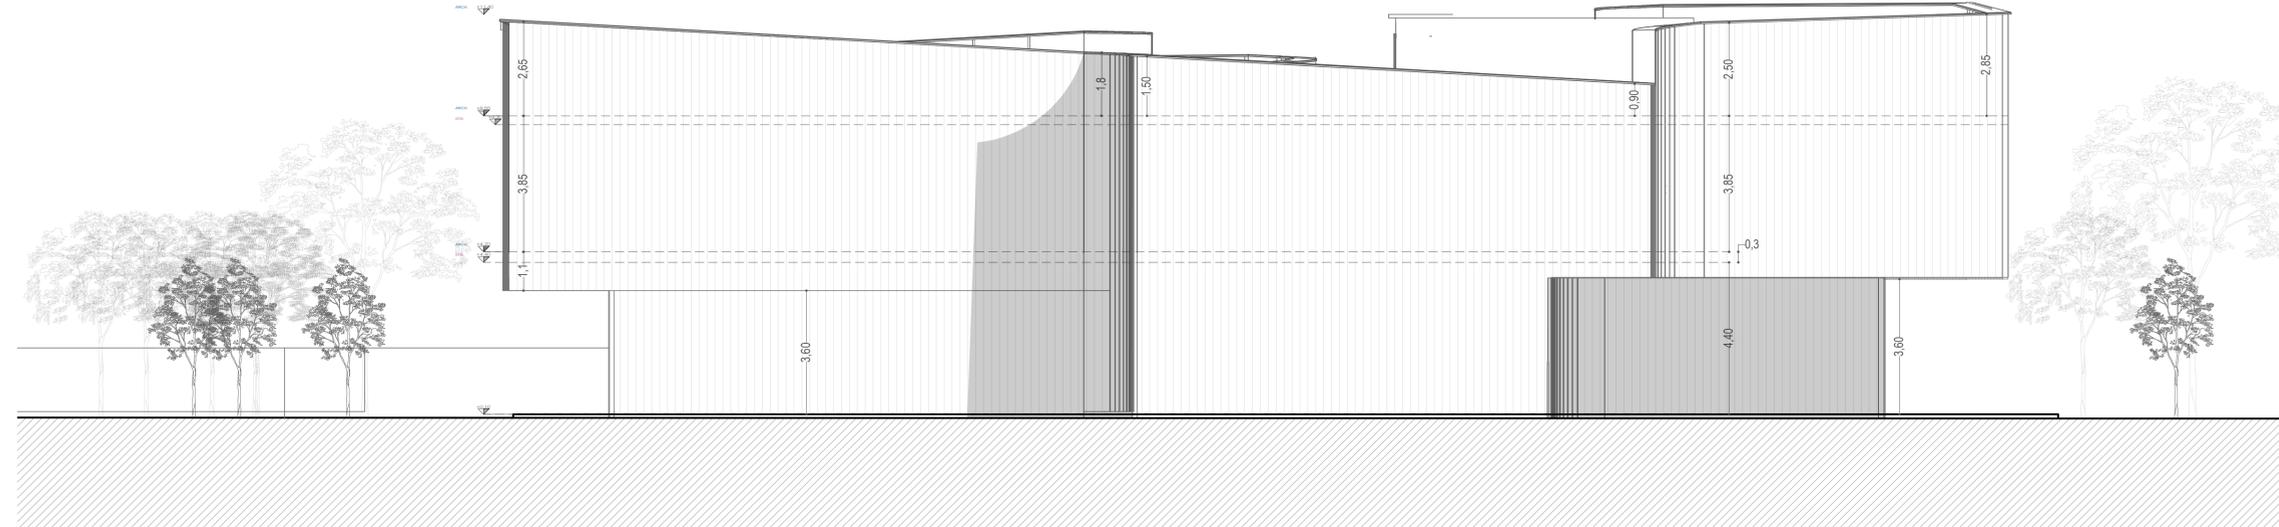

PROSPETTO SUD

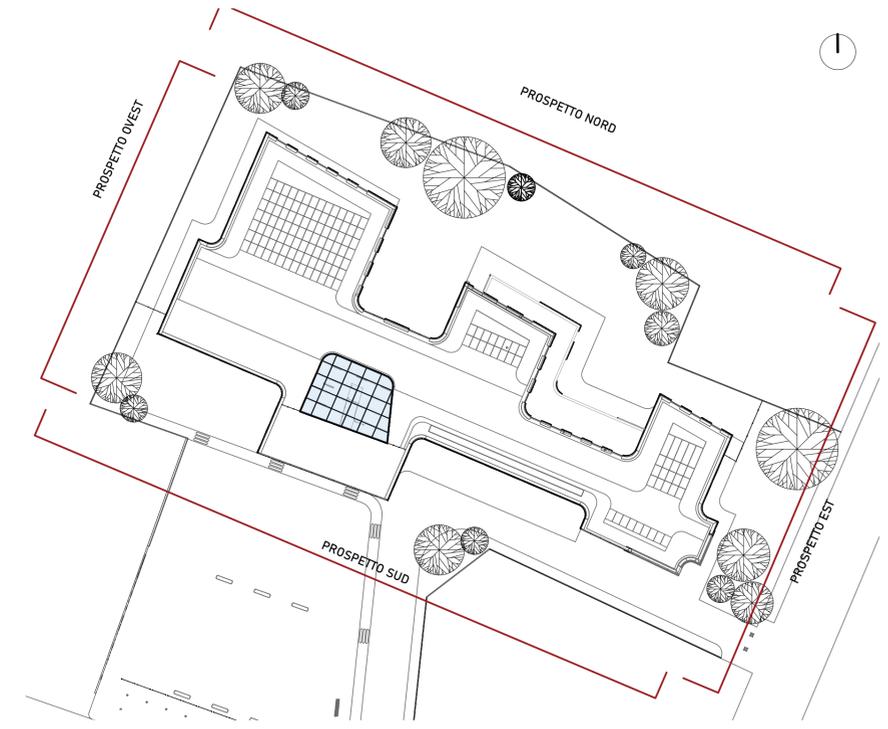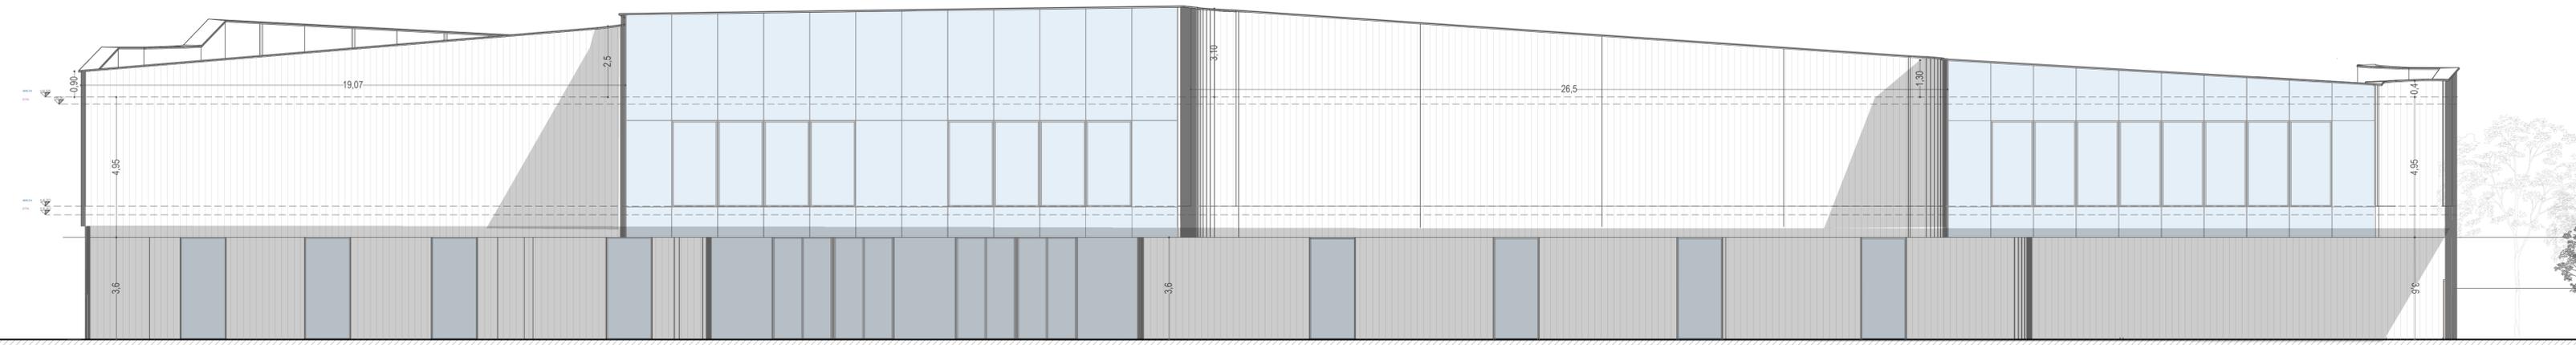

KEY MAP - QUOTE ALTIMETRICHE TAMPONATURE PARAPETTO IN COPERTURA

