COMUNE DI CARRARA
PROVINCIA DI MASSA CARRARA

CODICE ELABORATO
PDAR1400

PROGETTO DEFINITIVO

CAPOGRUPPO
DOTT. ING. GIUSEPPE CERVAROLO

SCUOLA SECONDARIA DI PRIMO GRADO
"M. BUONARROTI"

REALIZZAZIONE DI UNA NUOVA SCUOLA PREVIA DEMOLIZIONE DEL FABBRICATO ESISTENTE.
CUP: F96F22000160001

MANDANTI
ING. ANNA MARIA MIRACCO

ING. CARMELO FRANCESCO OLIVA

SEZIONI LONGITUDINALE E TRASVERSALE
SCALA 1:100

COMUNE DI CARRARA
SETTORE OPERE PUBBLICHE/PATRIMONIO
U.O. EDILIZIA PUBBLICA
PIAZZA 2 GIUGNO 1
54033 CARRARA (MS)
TEL. 0585 641287 – FAX 0585 777732

GEOM. RICCARDO GASPAROTTI

Finanziato dall'Unione europea
PIANO NAZIONALE DI RIPRESA E RESILIENZA (PNRR)
MISSIONE 5- COMPONENTE 2
INVESTIMENTO 1/SUBINVESTIMENTO 2.1
MIS'2- INFRASTRUTTURE SOCIALI, FAMIGLIE, COMUNITÀ E TERZO SETTORE

REV.	DATA	DESCRIZIONE REVISIONE	ESEGUITO	CONTROLLATO	APPROVATO
A	APRILE 2023	EMISSIONE PROGETTO DEFINITIVO	ING. A.M. MIRACCO	ING. G. CERVAROLO	ING. G. CERVAROLO
B	MAGGIO 2023	REVISIONE N. 01 - PROGETTO DEFINITIVO	ING. A.M. MIRACCO	ING. G. CERVAROLO	ING. G. CERVAROLO
C					

SEZIONI STATO DI PROGETTO - SCALA 1:100

SEZIONE A-A'

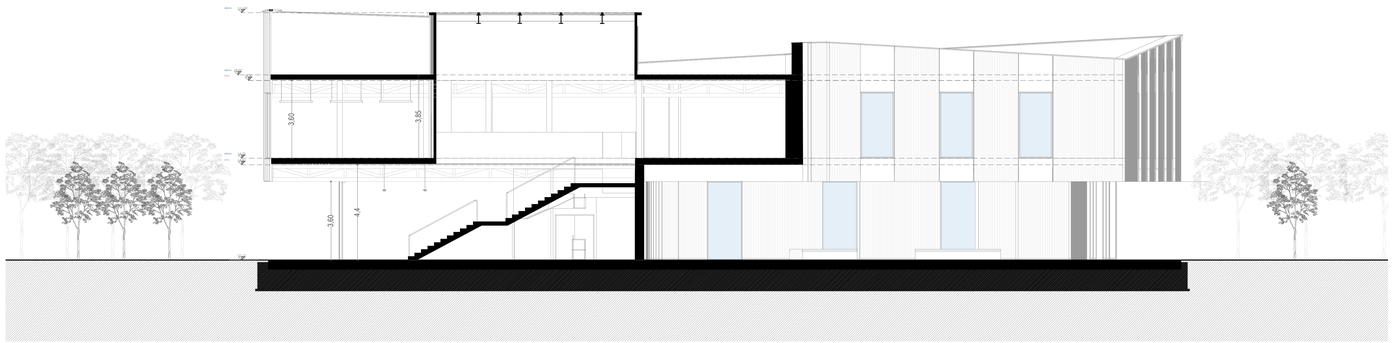

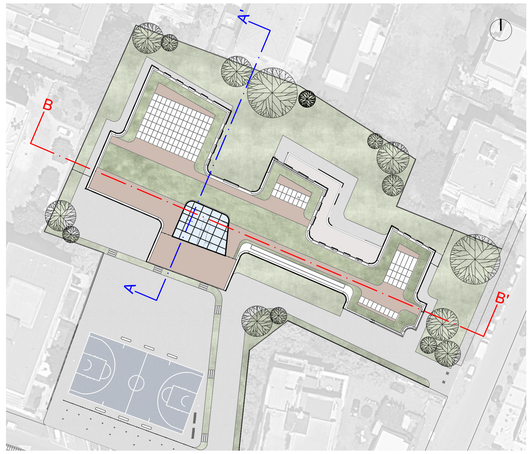
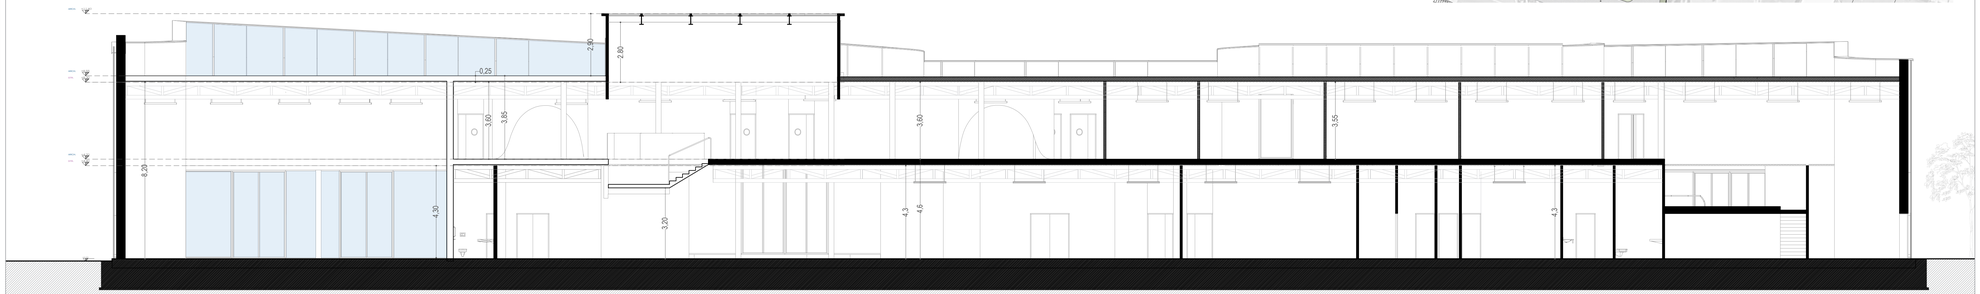
SEZIONE B-B'