

COMUNE DI CARRARA
PROVINCIA DI MASSA CARRARA



PDAR1601

CODICE ELABORATO

PROGETTO DEFINITIVO

CAPOGRUPPO

SCUOLA SECONDARIA DI PRIMO GRADO
"M. BUONARROTI"

REALIZZAZIONE DI UNA NUOVA SCUOLA PREVIA
DEMOLIZIONE DEL FABBRICATO ESISTENTE.
CUP: F86F22000160001

MANDANTI

ING. ANNA MARIA MIRACCO

ABACO DELLE FINITURE

SCALA 1:10



COMITENTE

COMUNE DI CARRARA
SETTORE OPERE PUBBLICHE/PATRIMONIO
U.O. EDILIZIA PUBBLICA

PIAZZA 2 GIUGNO 1
54033 CARRARA (MS)
TEL. 0585 641287 – FAX 0585 777732

R.U.P.


GEOM. RICCARDO GASPAROTTI

FINANZIAMENTO

**Finanziato dall'Unione europea**
PIANO NAZIONALE DI RIPRESA E RESILIENZA (PNRR)
MISSIONE 5 - COMPONENTE 2
INVESTIMENTO / SUB-INVESTIMENTO 2.1
MSC2 - INFRASTRUTTURE SOCIALI - FAMIGLIE, COMUNITÀ E TERZO SETTORE

REV.	DATA	DESCRIZIONE REVISIONE	ESEGUITO	CONTROLLATO	APPROVATO
A	APRILE 2023	EMISSIONE PROGETTO DEFINITIVO	ING. A.M. MIRACCO	ING. G. CERVAROLO	ING. G. CERVAROLO
B	MAGGIO 2023	REVISIONE N. 01 - PROGETTO DEFINITIVO	ING. A.M. MIRACCO	ING. G. CERVAROLO	ING. G. CERVAROLO
C					

KEYPLAN - SOVRAPPOSIZIONE

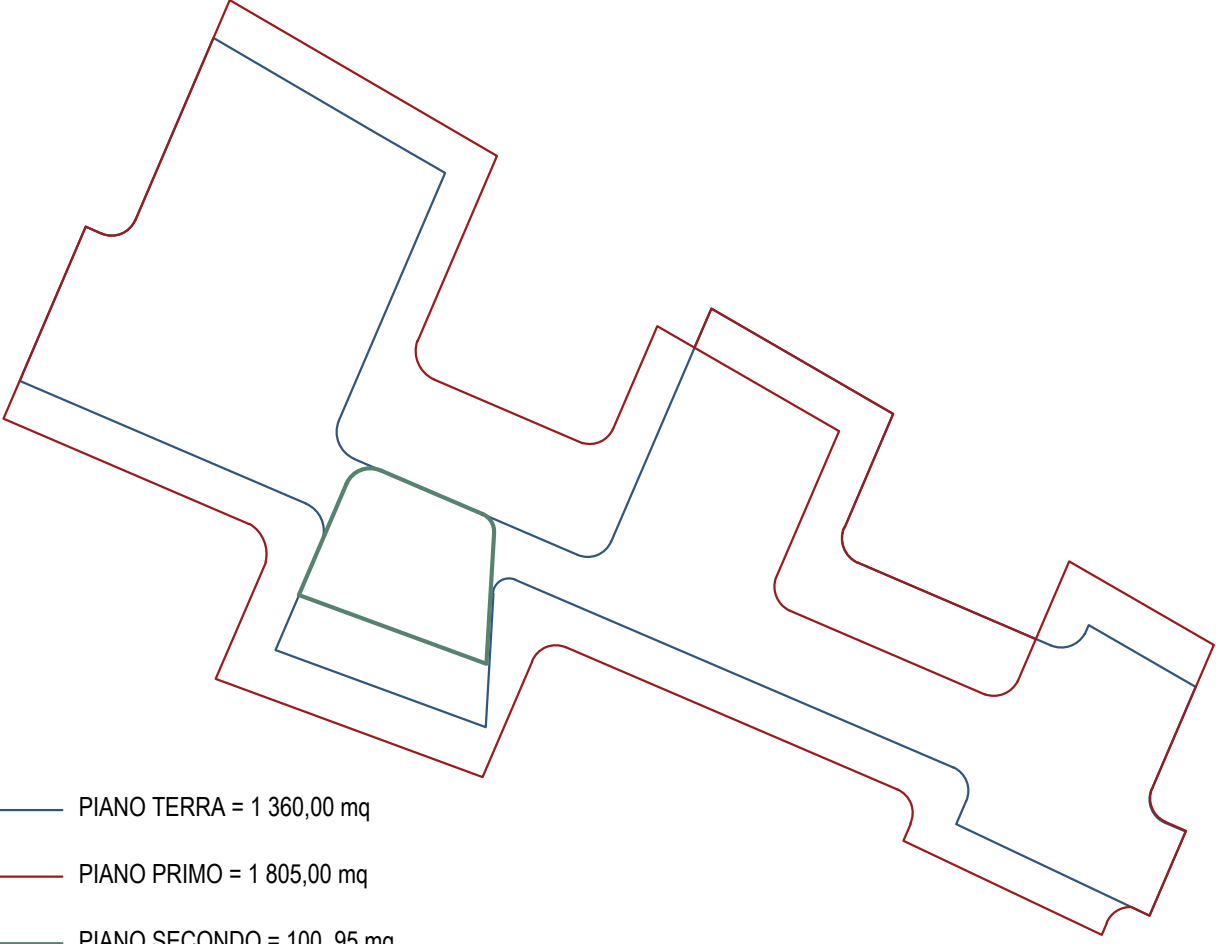


PIANO TERRA = 1 360,00 mq
PIANO PRIMO = 1 805,00 mq
PIANO SECONDO = 100, 95 mq

MATERIALI DI FINITURA	
PAVIMENTI	TINTEGGIATURE
P01 PAVIMENTO IN GRES PORCELLANATO 30X60 cm	T01 Stuccatura, rasatura di intonaci civili nuovi e tinteggiatura con idropittura a tempera lavabile per interni.
P02 PAVIMENTO TECNICO IN PVC sp. 2,5 mm	T02 Stuccatura, rasatura di intonaci civili nuovi e tinteggiatura con idropittura lavabile per interni.
P03 PAVIMENTO IN GRES PORCELLANATO 33,3X33X3 cm PER ESTERNI R11	SOFFITTI
RIVESTIMENTI	S01 Lamiera grecata a vista 55 mm
R01 Rivestimento in piastrelle di monocottura 20x20 cm fino ad una altezza pari a 2,00 m.	S02 Intonaco e finitura con idropittura per interni lavabile.
R02 Zoccolino battiscopa in GRES	

ABACO DELLE FINITURE

TAMPONATURE EDIFICIO SCOLASTICO- fuori scala

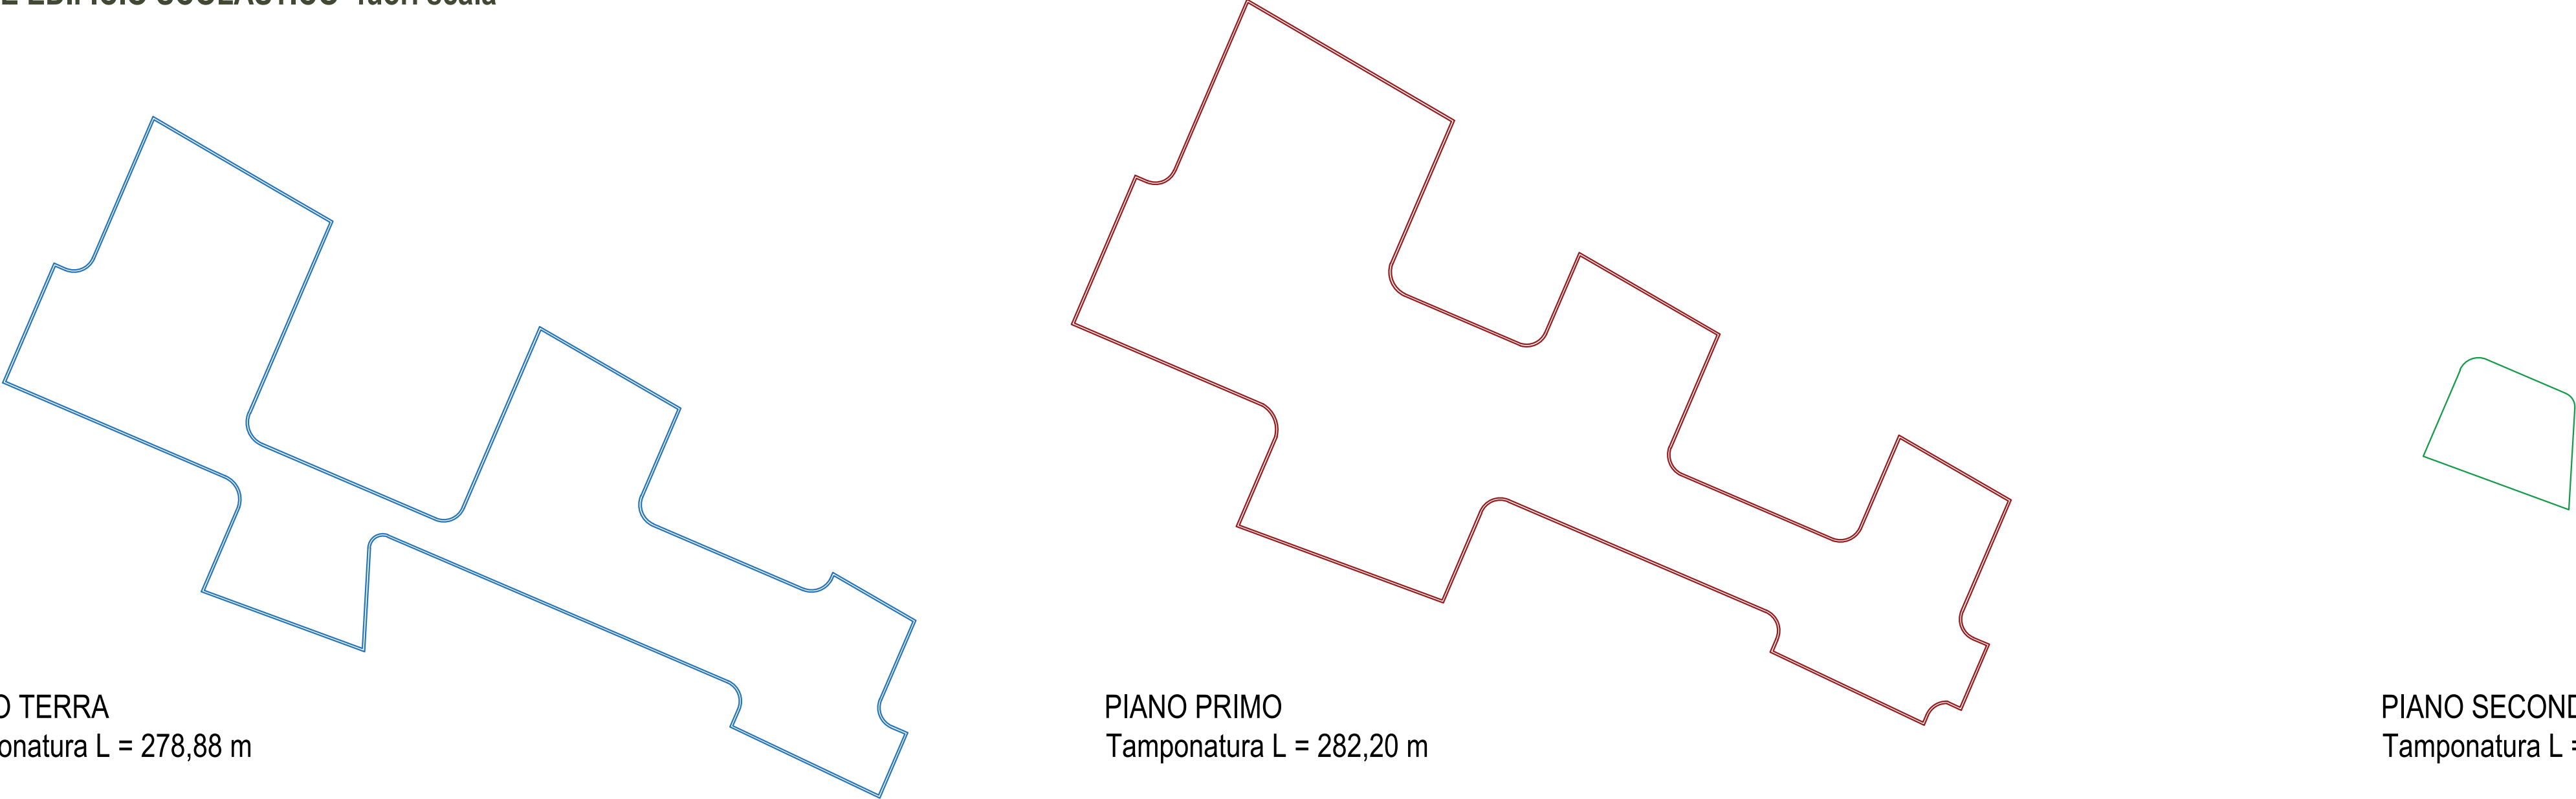


PIANO TERRA
Tamponatura L = 278,88 m

PIANO PRIMO
Tamponatura L = 282,20 m

PIANO SECONDO
Tamponatura L = 41,77 m

FINITURE PROSPETTI_PROSPETTO SUD - scala 1:200

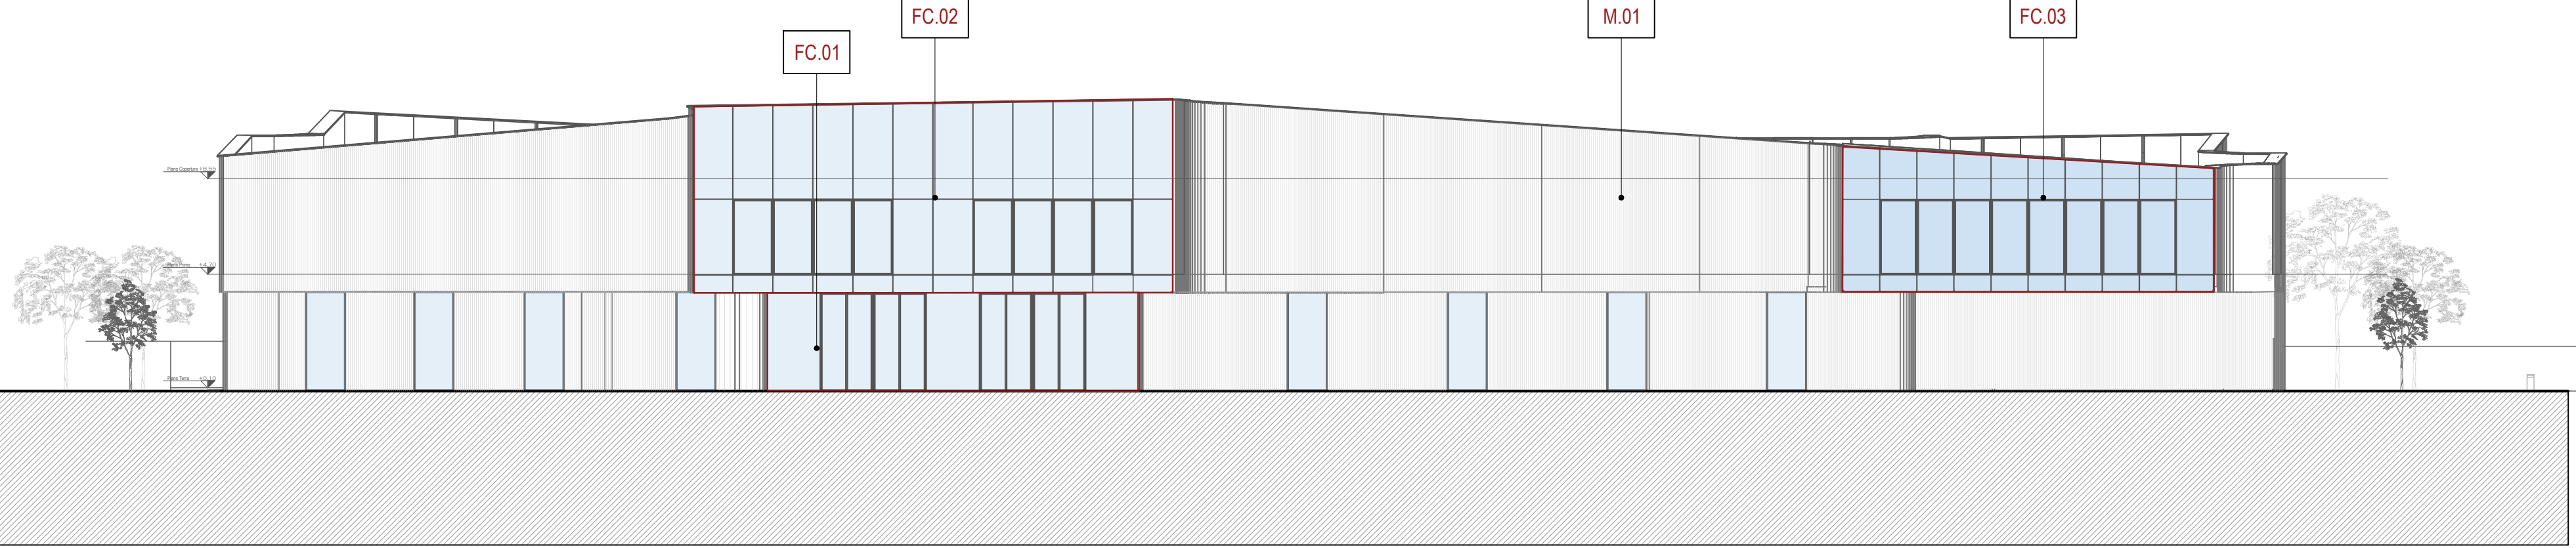

FINITURE PROSPETTI_PROSPETTO NORD - scala 1:200

