

COMUNE DI CARRARA  
 PROVINCIA DI MASSA CARRARA



CODICE ELABORATO

P D I A 1 4 0 0

PROGETTO DEFINITIVO

CAPOGRUPPO

DOTT. ING. GIUSEPPE CERVAROLO



MANDANTI

ING. ANNA MARIA MIRACCO



ING. CARMELO FRANCESCO OLIVA



SCUOLA SECONDARIA DI PRIMO GRADO  
 "M. BUONARROTI"

REALIZZAZIONE DI UNA NUOVA SCUOLA PREVIA  
 DEMOLIZIONE DEL FABBRICATO ESISTENTE.  
 CUP: F86F22000160001

SEZIONI  
 SCALA 1:100



COMMITTENTE

COMUNE DI CARRARA  
 SETTORE OPERE PUBBLICHE/PATRIMONIO  
 U.O. EDILIZIA PUBBLICA

PIAZZA 2 GIUGNO 1  
 54033 CARRARA (MS)  
 TEL. 0585 641287 - FAX 0585 777732

R.U.P.

GEOM. RICCARDO GASPAROTTI



PIANO NAZIONALE DI RIPRESA E RESILIENZA

(PNRR)

MISSIONE S - COMPONENTE 2


INVESTIMENTO/SUBINVESTIMENTO 2.1

MSC2 - INFRASTRUTTURE SOCIALI - FAMIGLIE,  
 COMUNITA' E TERZO SETTORE

REV.	DATA	DESCRIZIONE REVISIONE	ESEGUITO	CONTROLLATO	APPROVATO
A	MARZO 2023	EMISSIONE PROGETTO DEFINITIVO	ING. C.F. OLIVA	ING. G. CERVAROLO	ING. G. CERVAROLO
B					
C					

SEZIONI STATO DI PROGETTO - SCALA 1:100

SEZIONE A-A'

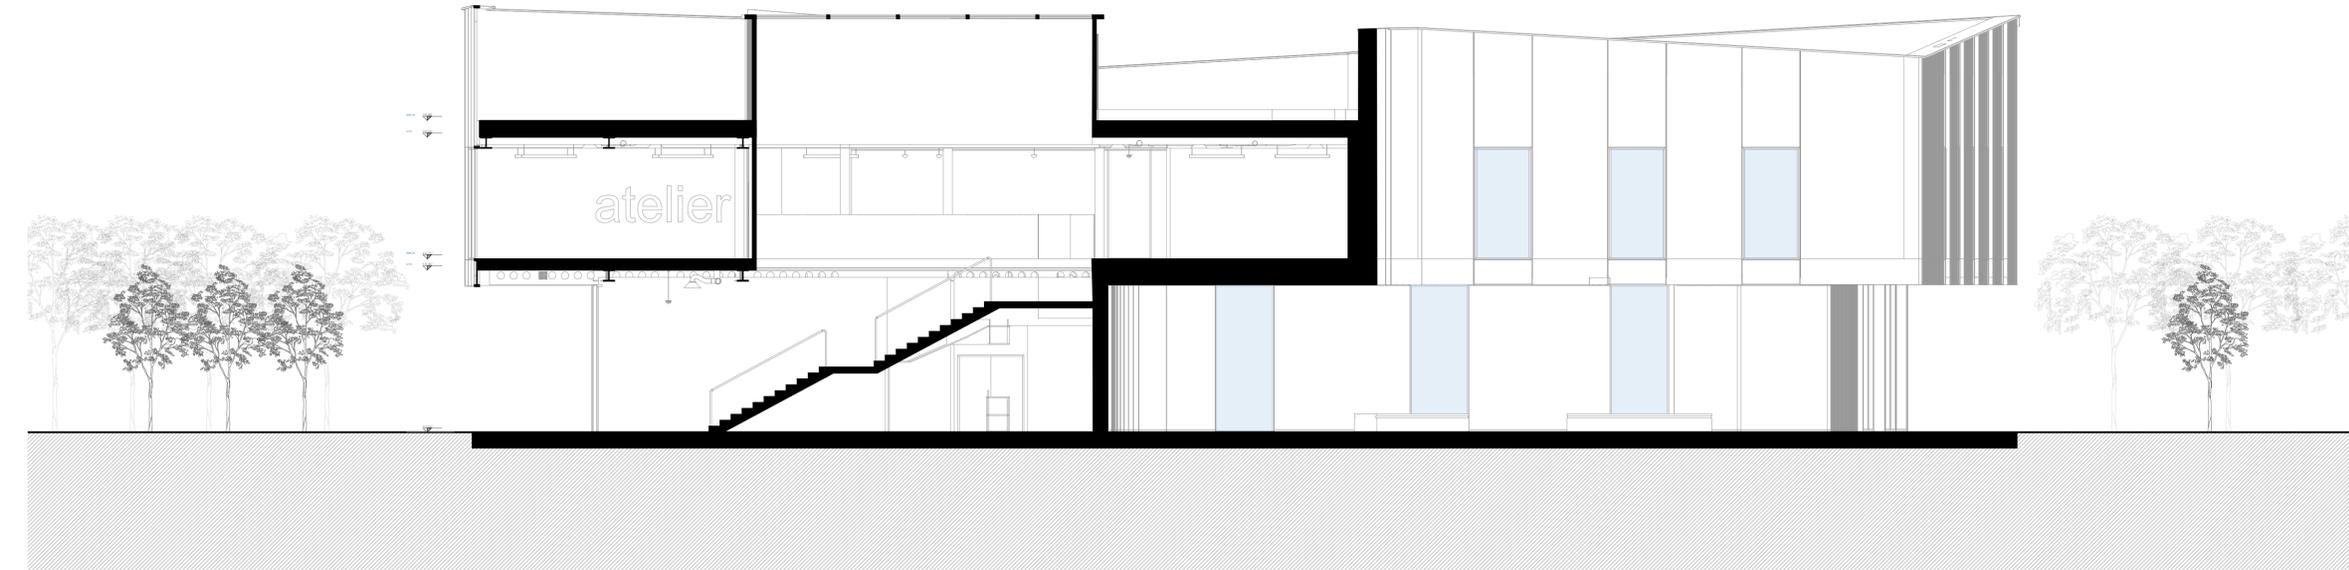

SEZIONE B-B'

