PIANTA PIANO COPERTURA - RAGGIO DI AZIONE DEGLI IDRANTI

COMUNE DI CARRARA
PROVINCIA DI MASSA CARRARA

PDIA1603

PROGETTO DEFINITIVO

CAPOGRUPPO
DOTT. ING. GIUSEPPE CERVAROLO

MANDANTI
ING. ANNA MARIA MIRACCO

ING. CARMELO FRANCESCO OLIVA

SCUOLA SECONDARIA DI PRIMO GRADO "M. BUONARROTI"

REALIZZAZIONE DI UNA NUOVA SCUOLA PREVIA DEMOLIZIONE DEL FABBRICATO ESISTENTE.
CUP: F86F22000160001

PIANTA PIANO COPERTURA - RAGGIO AZIONE DEGLI IDRANTI
SCALA 1:100

COMMITTENTE
COMUNE DI CARRARA
SETTORE OPERE PUBBLICHE/PATRIMONIO
U.O. EDILIZIA PUBBLICA
PIAZZA 2 GIUGNO 1
54033 CARRARA (MS)
TEL. 0585 641267 – FAX 0585 777732

RTTP
GEOM. RICCARDO GASPAROTTI

FINANZIAMENTO
Finanziato dall'Unione europea
PIANO NAZIONALE DI RIPRESA E RESILIENZA (PNRR)
MISSIONE 4 - ISTRUZIONE E RICERCA
INVESTIMENTO 1.1 - POTENZIAMENTO DELL'OFFERTA DEI SERVIZI DI ISTRUZIONE: ASILI NIDI E SCUOLE DELL'INFANZIA
M4C1I1.1 - INFRASTRUTTURE SOCIALI, FAMIGLIE, COMUNITÀ E TERZO SETTORE

REV.	DATA	DESCRIZIONE REVISIONE	ESEGUITO	CONTROLLATO	APPROVATO
A	MARZO 2022	EMISSIONE PROGETTO DEFINITIVO	ING. C.F. OLIVA	ING. G. CERVAROLO	ING. G. CERVAROLO
B					
C					

LEGENDA

	Rete idrica antincendio in acciaio zincato
	Rete idrica antincendio interrata in polietilene
	Colonna Montante impianto antincendio
	Idrante UNI 45 - manichetta mt 20
	Attacco motopompa di mandata UNI 70x1
	Idrante UNI 45 soprasuolo
	Pulsante di sgancio - Pulsante di sgancio FV
	Estintore portatile polvere | CO2
REI	Infisso EI
REI	Porta Tagliafuoco
	Protezione Attraversamento tra Compartimenti
	Via d'uscita orizzontale
	Via d'uscita verso il basso
M	Maniglione antipanico
EXIT	Uscita di sicurezza
	Dispositivo di comunicazione bidirezionale
	Confine Compartimento Antincendio REI / EI 30
*	Lunghezza incrementata del 5% in accordo con la tabelle S.4-38 del D.M. 03/08/2015

raggio di azione idrante - mt 25 (mt 20 manichetta UNI 45 + mt 5 Getto)

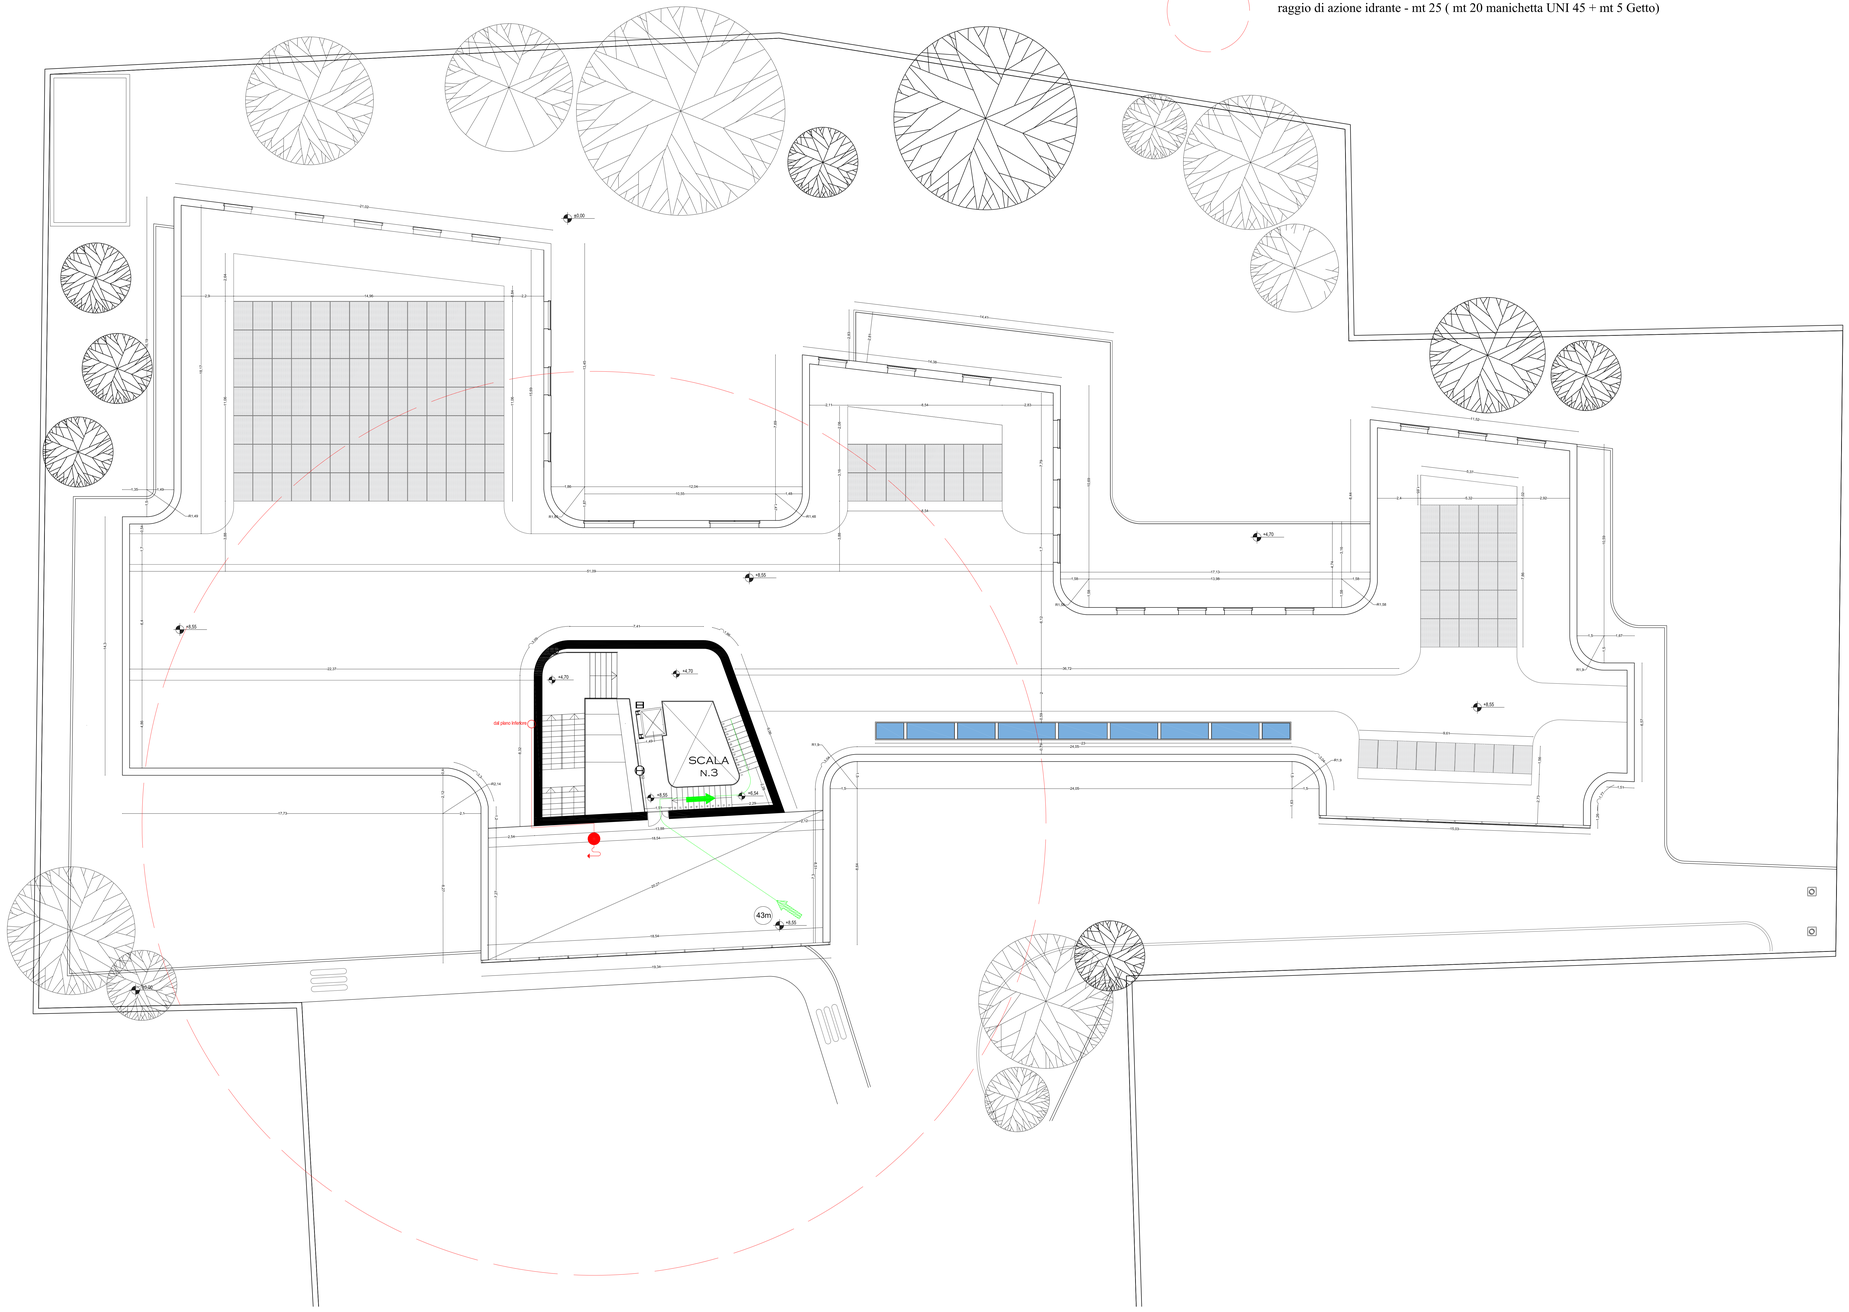

SCALA 1:100