

COMUNE DI CARRARA
PROVINCIA DI MASSA CARRARA

PROGETTO DEFINITIVO

SCUOLA SECONDARIA DI PRIMO GRADO
"M. BUONARROTI"

REALIZZAZIONE DI UNA NUOVA SCUOLA PREVIA
DEMOLIZIONE DEL FABBRICATO ESISTENTE.
CUP: F86F22000160001

CARPENTERIA QUOTA +8.30 - CORPO 1



COMITENTE
COMUNE DI CARRARA
SETTORE OPERE PUBBLICHE/PATRIMONIO
U.O. - EDILIZIA PUBBLICA
PIAZZA 2 GIUGNO 1
54033 CARRARA (MS)
TEL. 0585 641287 - FAX 0585 777732

R.U.P.
GEOM. RICCARDO GASPAROTTI

FINANZIAMENTO
PIANO NAZIONALE DI RIPRESA E RESILIENZA (PNRR)
MISSIONE 5 - COMPONENTE 2
INVESTIMENTO 2.1
MSC2 - INFRASTRUTTURE SOCIALI - FAMIGLIE,
COMUNITA' E TERZO SETTORE

CAPOGRUPPO
DOTT. ING. GIUSEPPE CERVAROLO



MANDANTI
ING. ANNA MARIA MIRACCO




ING. CARMELO FRANCESCO OLIVA




REV.	DATA	DESCRIZIONE REVISIONE	ESEGUITO	CONTROLLATO	APPROVATO
A	APRILE 2023	EMISSIONE PROGETTO DEFINITIVO	ING. G. CERVAROLO	ING. G. CERVAROLO	ING. G. CERVAROLO
B					
C					

KEYPLAN

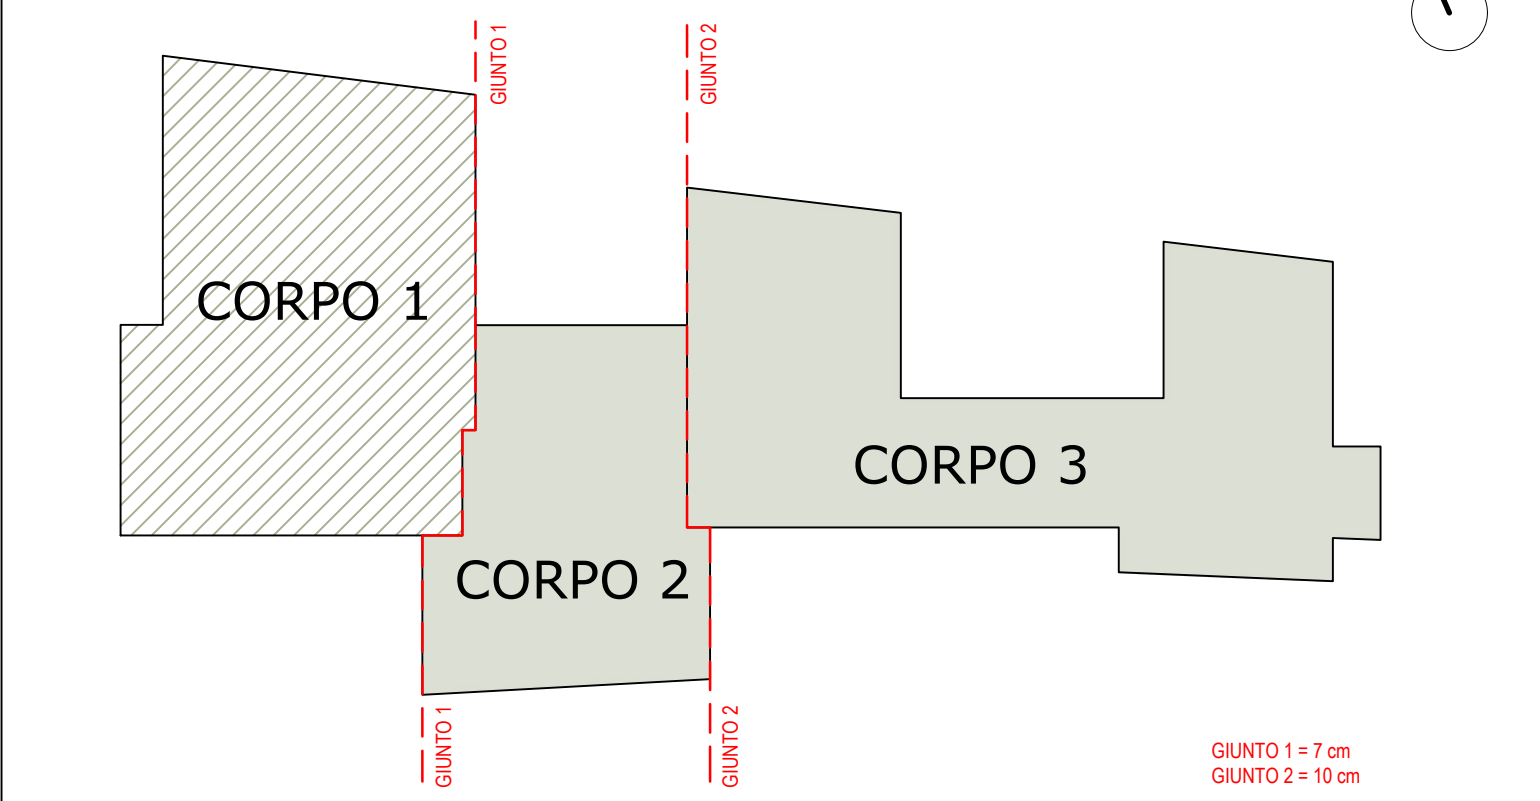


CALCESTRUZZO		ACCIAIO	
CLASSE DI ESPOSIZIONE DEL CLS	XC2	FYK	450 N/MM ²
RAPPORTO MAX A/C	0,6	FTK	540 N/MM ²
CLASSE DI CONSISTENZA	S4 (FLUIDA)	ACCIAIO CARPENTERIA S355	
DIAMETRO MASSIMO DEGLI INERTI	32 MM		
CONTENUTO MINIMO DI CEMENTO	300 Kg/M ³		
COPRIFERRO	30 MM	FYK	355 N/MM ²
CLASSE	C 28/35	FTK	510 N/MM ²
FCK	28 N/MM ²		
RCK	35 N/MM ²		


CARPENTERIA QUOTA + 8.30M - SCALA 1:100

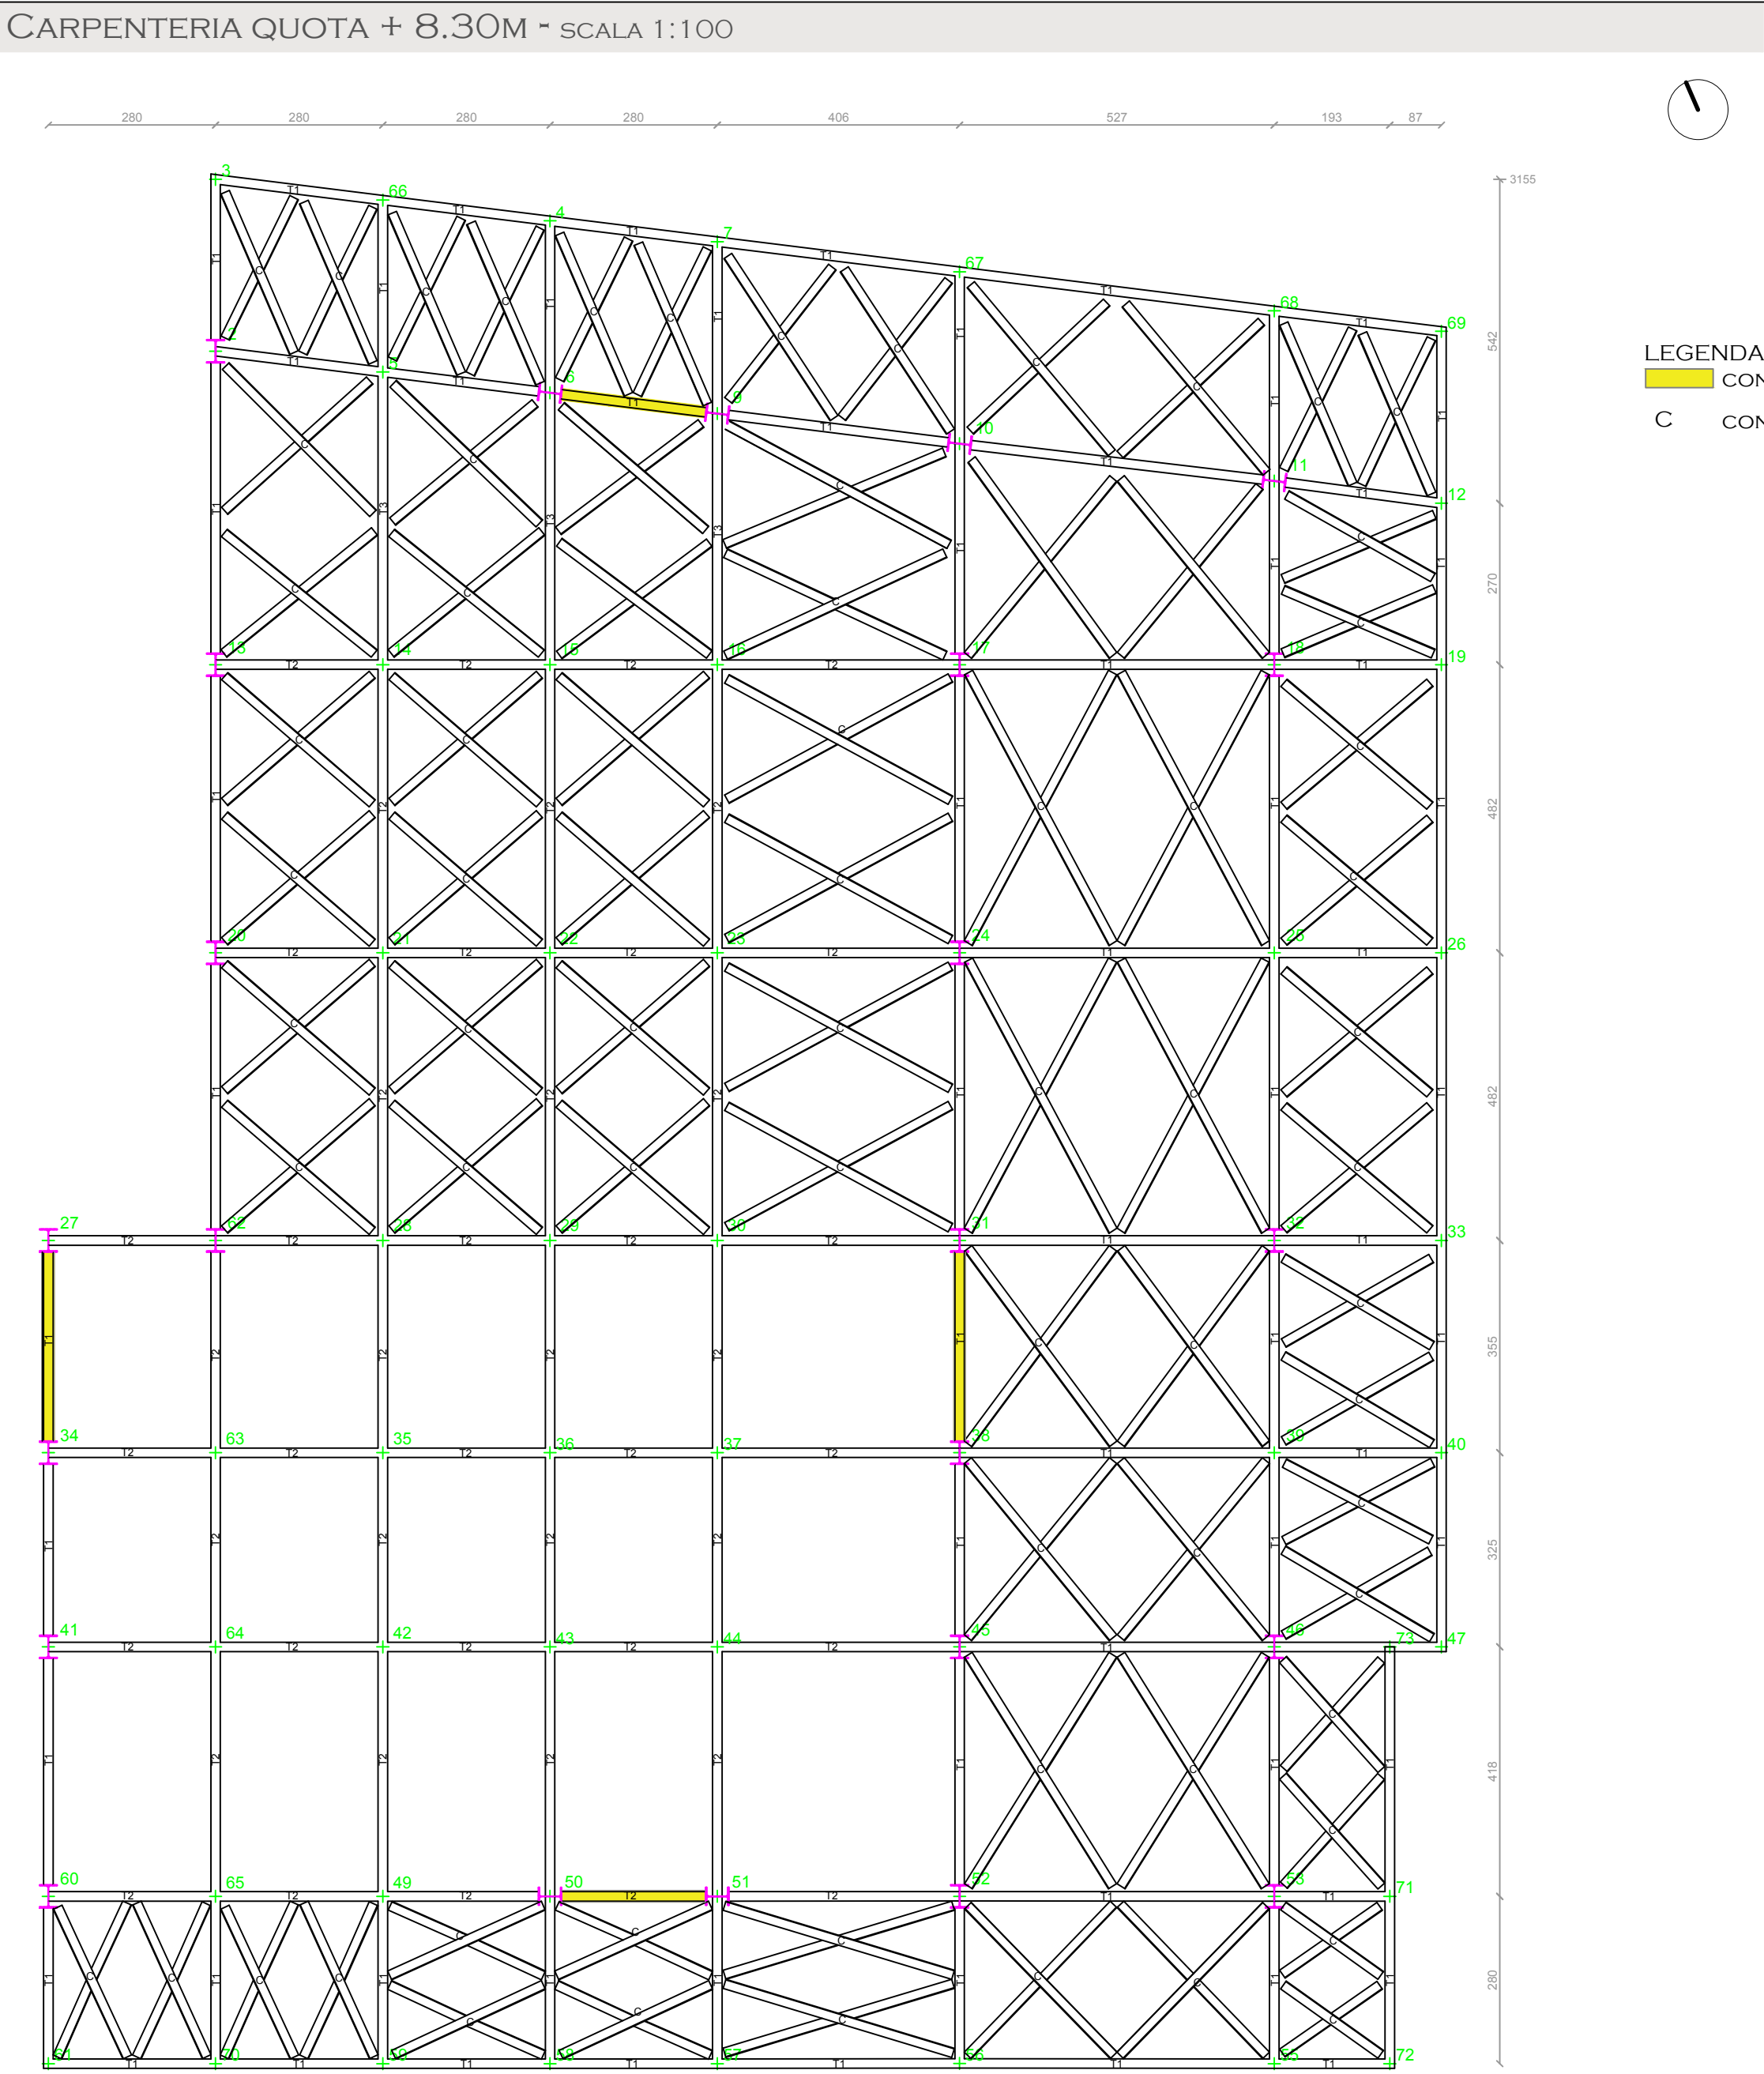

CONTROVENTI DI PIANO 2L - SCALA 1:10

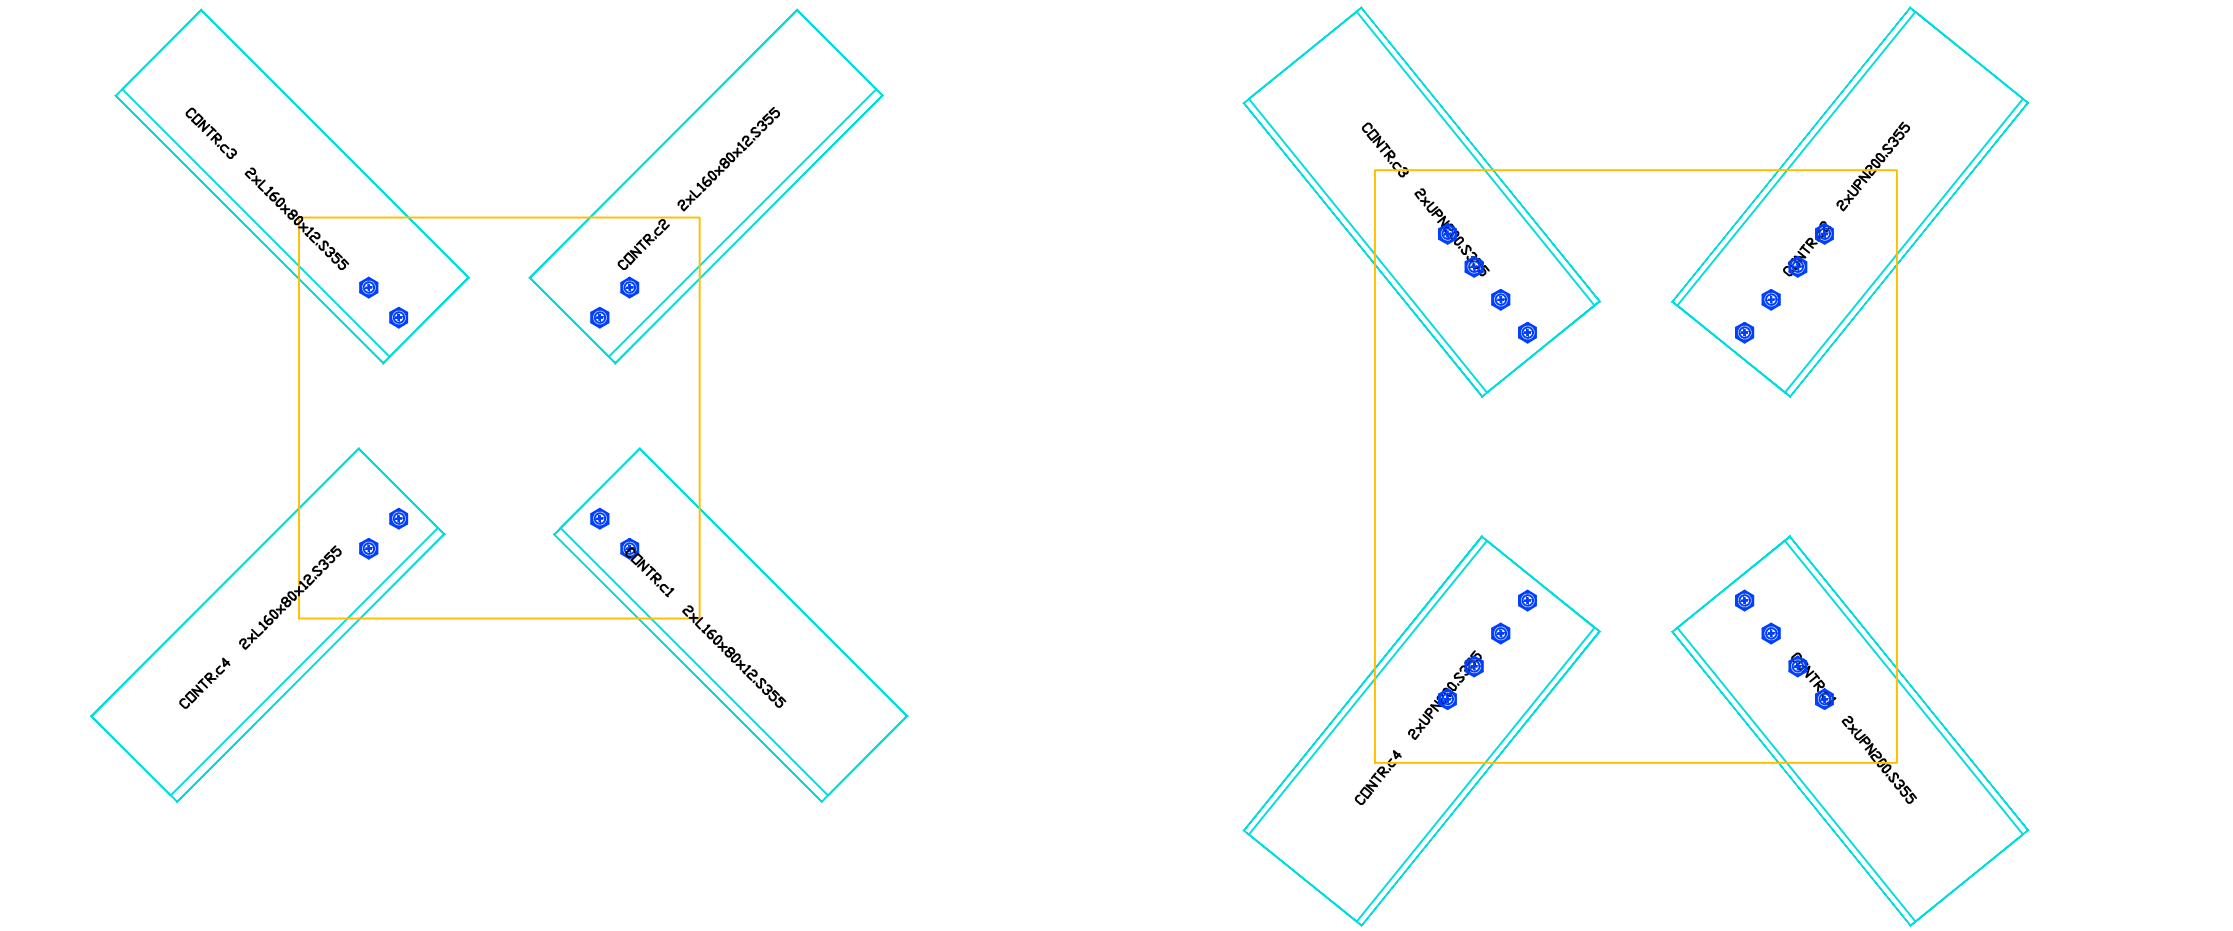

TRAVATURA T3 H=60-100CM - SCALA 1:20

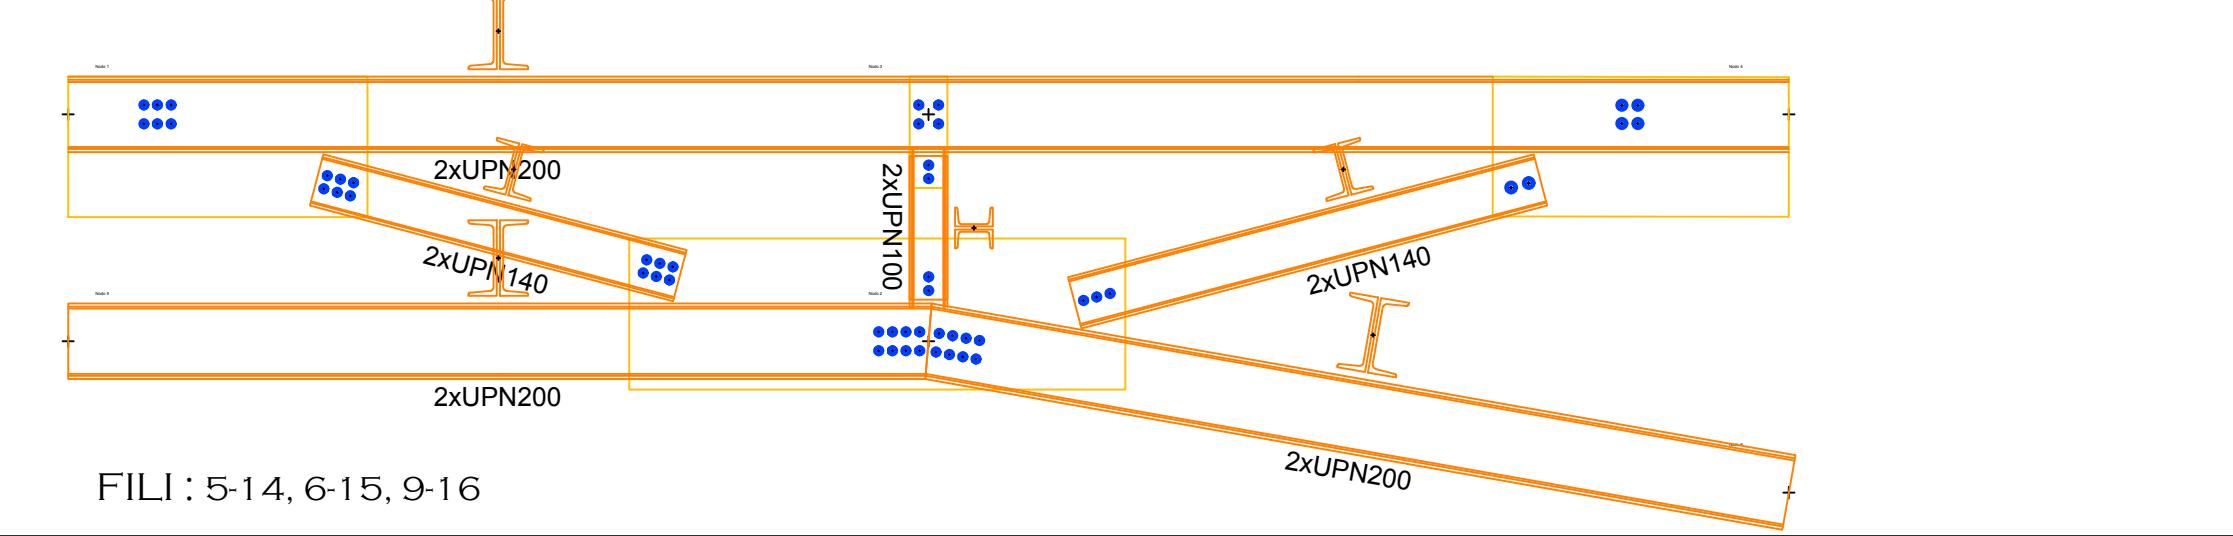


FILI : 5-14, 6-15, 9-16


ORDITURA SOLAI QUOTA + 8.30M - SCALA 1:100



TRAVATURA T1 H=60CM - SCALA 1:20

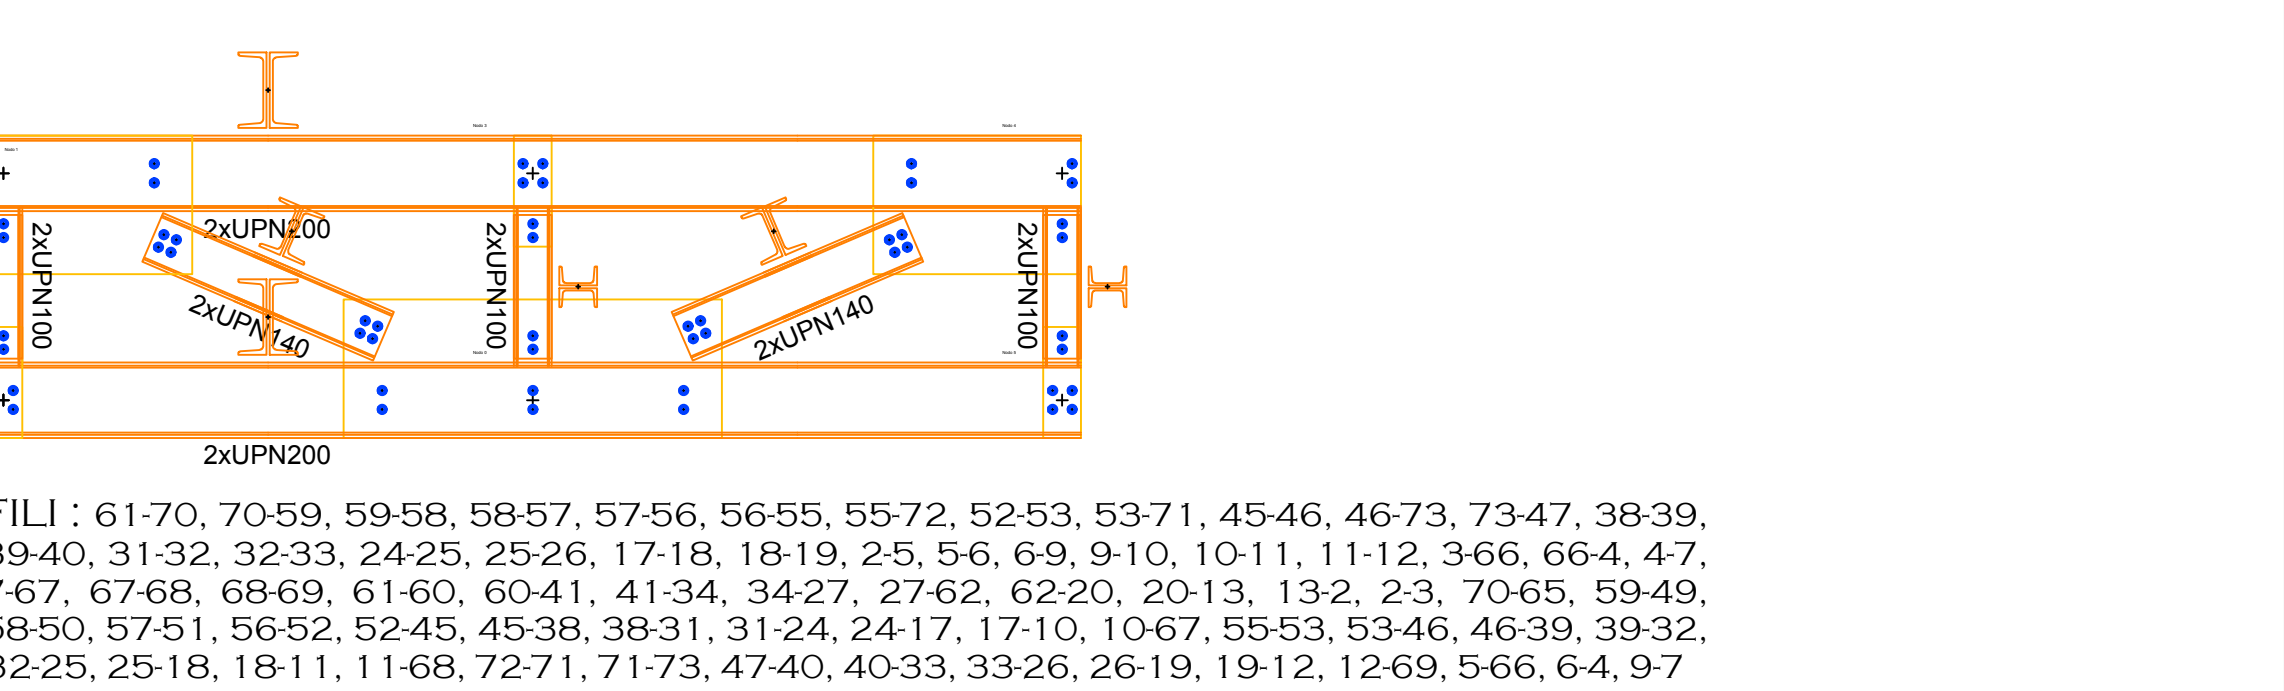

TRAVATURA T2 H=100CM - SCALA 1:20

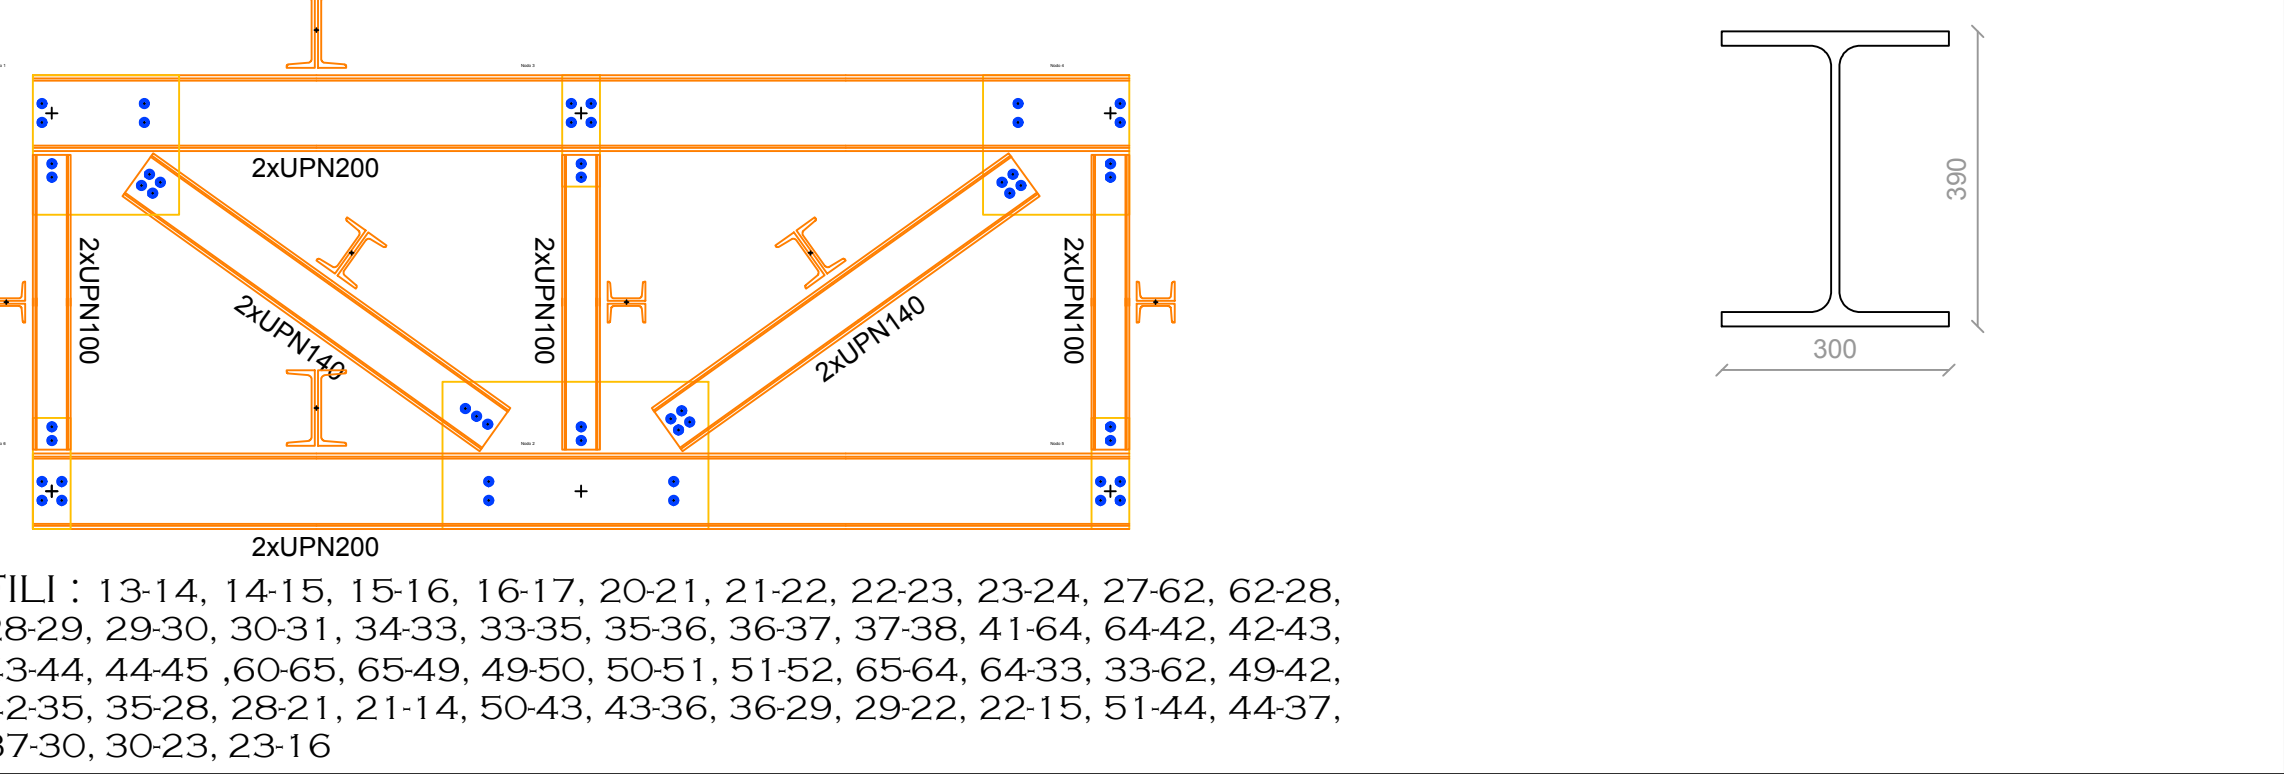

FILI : 13-14, 14-15, 15-16, 16-17, 20-21, 21-22, 22-23, 23-24, 27-62, 62-28, 28-29, 29-30, 30-31, 34-33, 33-35, 35-36, 36-37, 37-38, 41-64, 64-42, 42-43, 43-44, 44-45, 60-65, 65-49, 49-50, 50-51, 51-52, 65-64, 64-33, 33-62, 49-42, 42-35, 35-28, 28-21, 21-14, 50-43, 43-36, 36-29, 29-22, 22-15, 51-44, 44-37, 37-30, 30-23, 23-16