



PROGETTO DEFINITIVO

SCUOLA SECONDARIA DI PRIMO GRADO
"M. BUONARROTI"

REALIZZAZIONE DI UNA NUOVA SCUOLA PREVIA
DEMOLIZIONE DEL FABBRICATO ESISTENTE.
CUP: FB6F22000160001

DISTINTA ARMATURE DEL CORDOLO - CORPO 2




COMITENTE
COMUNE DI CARRARA
SETTORE OPERE PUBBLICHE/PATRIMONIO
U.O. EDILIZIA PUBBLICA
PIAZZA 2 GIUGNO 1
54033 CARRARA (MS)
TEL. 0585 641287 - FAX 0585 777732

R.U.P.
GEOM. RICCARDO GASPAROTTI

FINANZIAMENTO
Finanziato dall'Unione europea (PNRR)
MISSIONE 5 - COMPONENTE 2.1
MSC2 INFRASTRUTTURE SCOLASTICHE, COMUNALI E TERZO SETTORE

REV.	DATA	DESCRIZIONE REVISIONE	ESEGUITO	CONTROLLATO	APPROVATO
A	APRILE 2023	EMISSIONE PROGETTO DEFINITIVO	ING. G. CERVAROLO	ING. G. CERVAROLO	ING. G. CERVAROLO
B					
C					

PLANIMETRIA DI RIFERIMENTO - SCALA 1:100

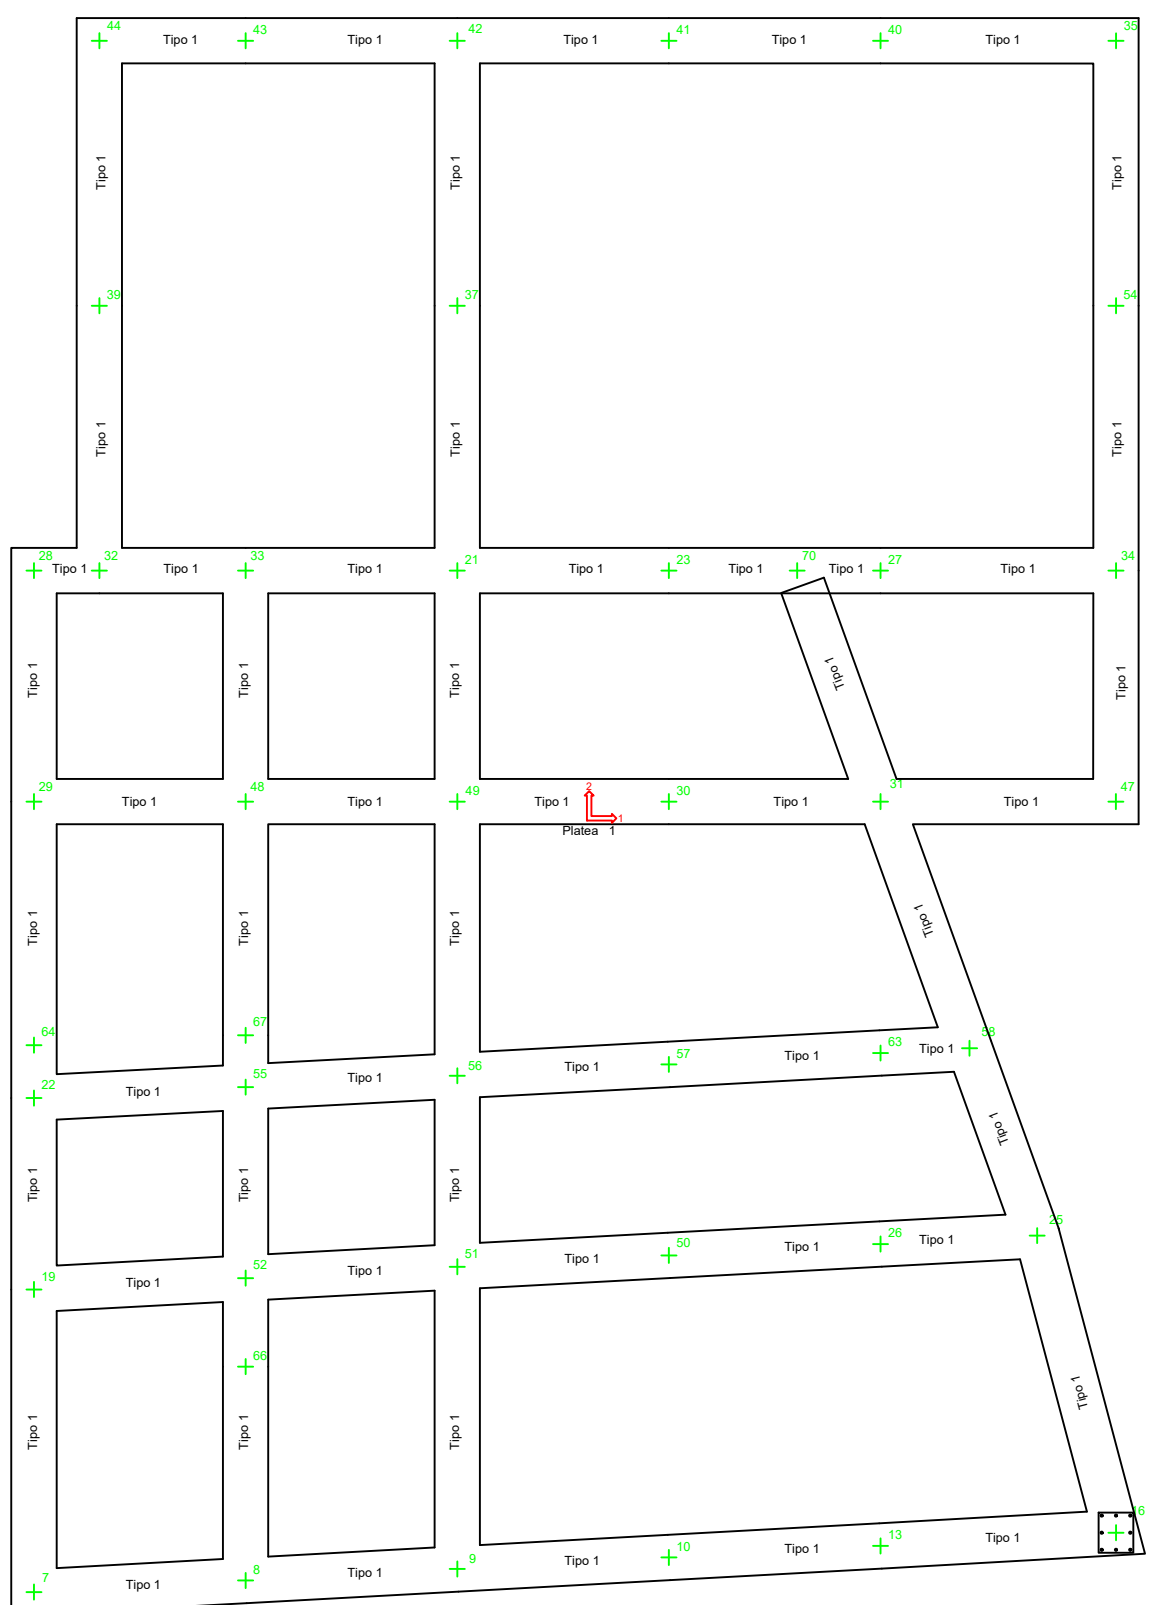

DISTINTA ARMATURE DEL CORDOLO IN C.A. - SCALA 1:50

