



CONFERMA ELENCO

PROGETTO DEFINITIVO

SCUOLA SECONDARIA DI PRIMO GRADO
"M. BUONARROTI"

REALIZZAZIONE DI UNA NUOVA SCUOLA PREVIA
DEMOLIZIONE DEL FABBRICATO ESISTENTE.
CURP F06F22000160001

DISTINTA ARMATURE DEL CORDOLO - CORPO 3




COMUNE DI CARRARA
SETTORE OPERE PUBBLICHE/PATRIMONIO
L.O. EDILIZIA PUBBLICA
PIAZZA 2 GIUGNO 1
54033 CARRARA (MS)
TEL. 0585 641267 - FAX 0585 777732

GEOM. RICCARDO GASPAROTTI

REV.	DATA	DESCRIZIONE REVISIONE	ESISTENTE	CONTROLLATO	APPROVATO
A	APRILE 2023	ESISTENTE PROGETTO DEFINITIVO	PRO. G. CARVALHO	PRO. G. CARVALHO	PRO. G. CARVALHO
B					
C					

PLANIMETRIA DI RIFERIMENTO

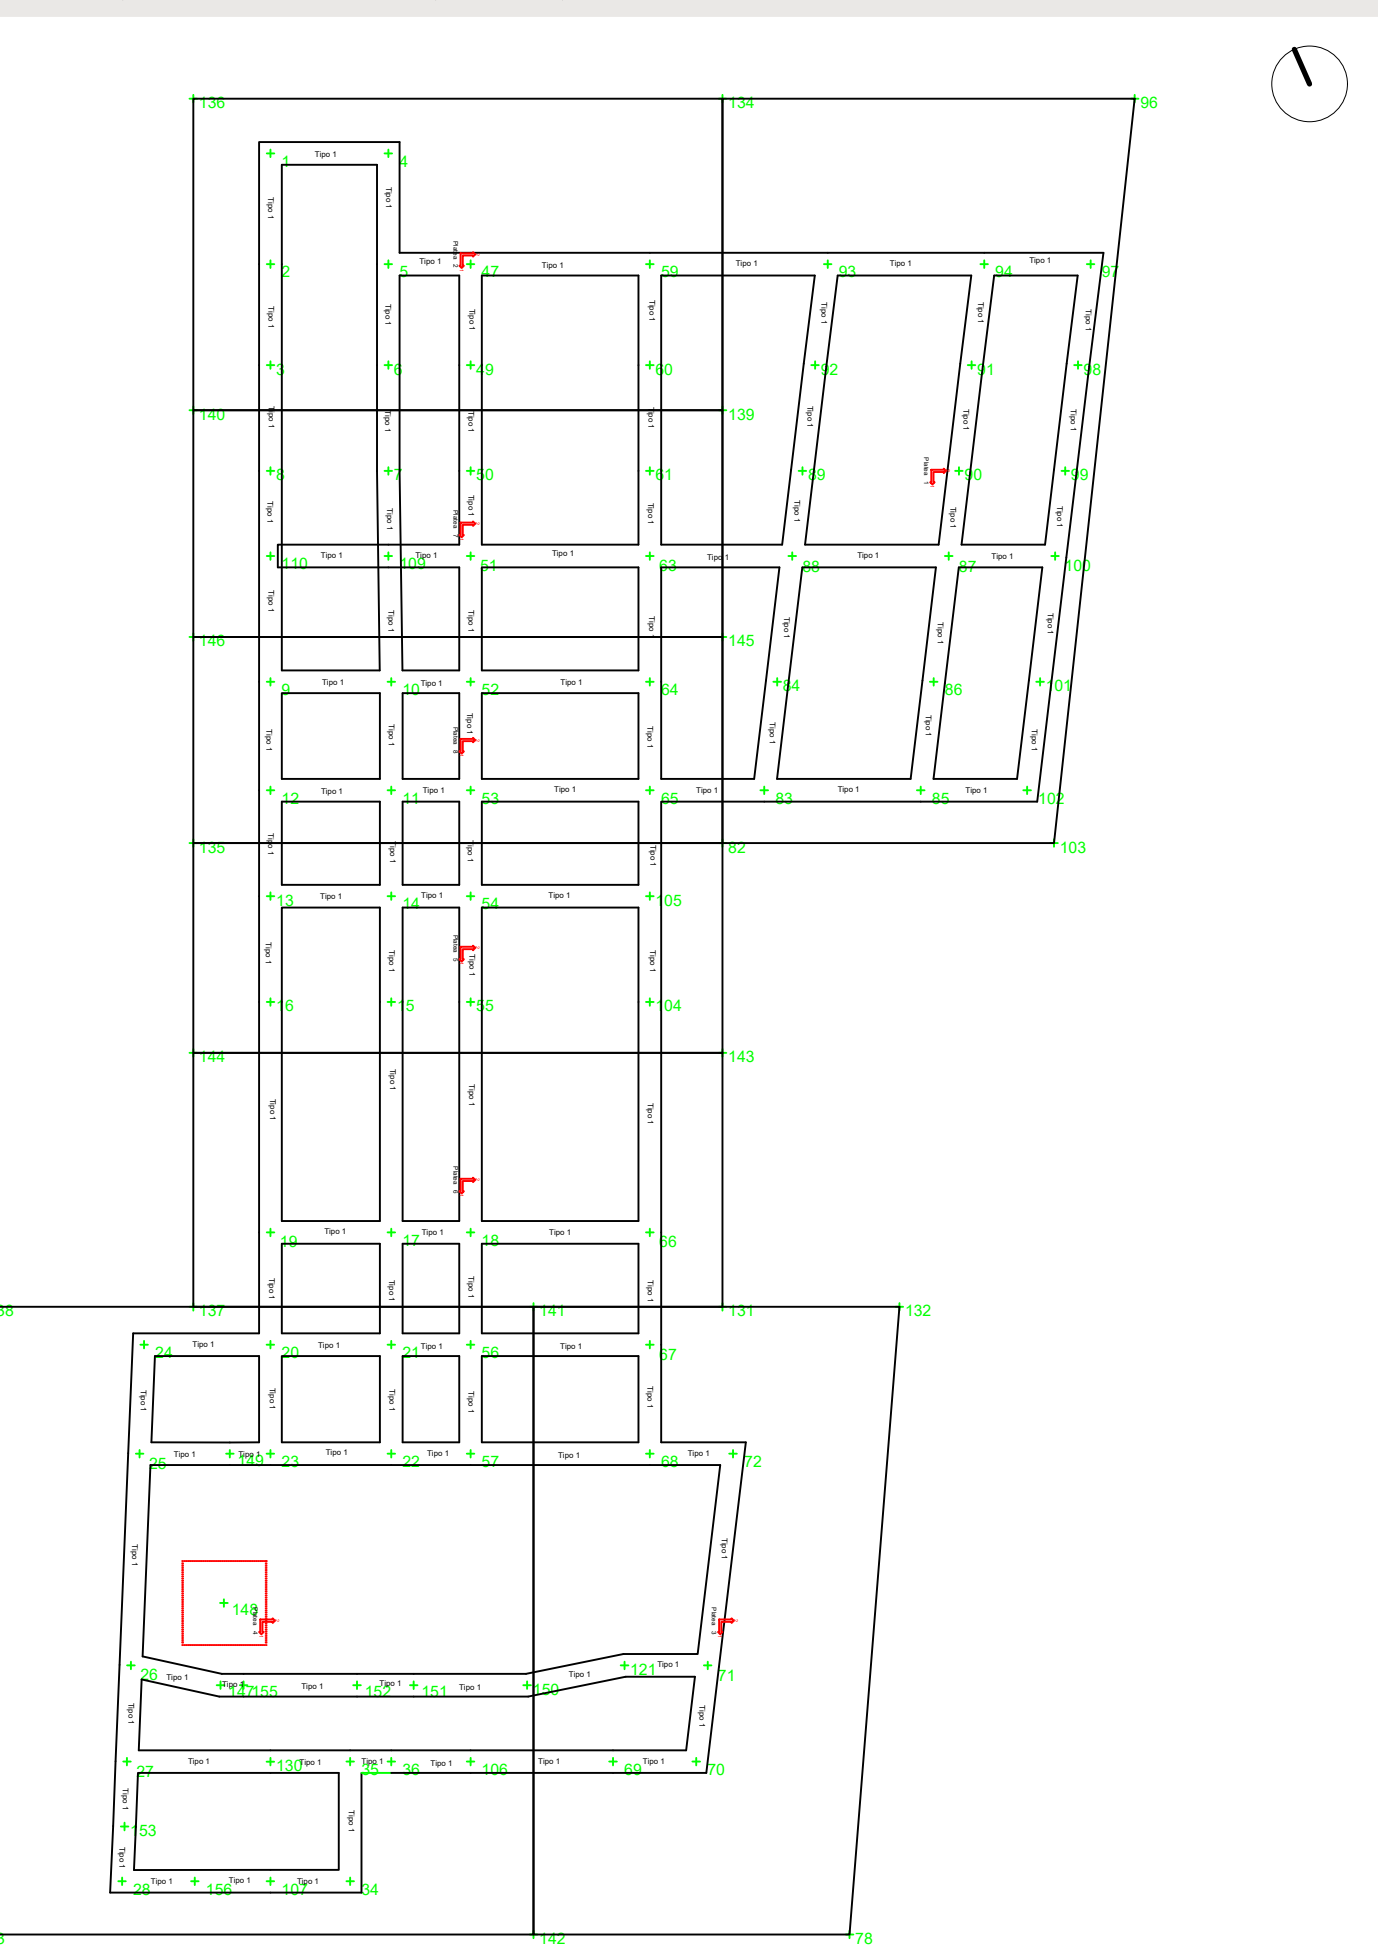

DISTINTA ARMATURE DEL CORDOLO IN C.A. - SCALA 1:50

