

COMUNE DI CARRARA
PROVINCIA DI MASSA CARRARA

PROGETTO DEFINITIVO

SCUOLA SECONDARIA DI PRIMO GRADO
"M. BUONARROTI"

REALIZZAZIONE DI UNA NUOVA SCUOLA PREVIA
DEMOLIZIONE DEL FABBRICATO ESISTENTE.
CURP F86F22000160001

DISTINTA ARMATURE DEL CORDOLO - CORPO 3



COMUNE DI CARRARA
SETTORE OPERE PUBBLICHE/PATRIMONIO
L.O. EDILIZIA PUBBLICA
Piazza 2 Giugno 1
54033 CARRARA (MS)
TEL. 0585 641267 - FAX 0585 777732

GEOM. RICCARDO GASPAROTTI

Finanziato dall'Unione europea

MISSIONE 5 - COMPONENTE 2
INVESTIMENTO 2.1
MIS 2.1 INFRASTRUTTURE SOCIALI - FAMIGLIE,
COMUNITA E TESSUTO SETTORE



CAPOGRUPPO
DOTT. ING. GIUSEPPE CERVAROLO

ING. ANNA MARIA MIRACCO

ING. CARMELO FRANCESCO OLIVA

MANDANTI


ING. ANNA MARIA MIRACCO

ING. CARMELO FRANCESCO OLIVA

REVISIONI


REV.	DATA	DESCRIZIONE REVISIONE	ESEGUITO	CONTROLLATO	APPROVATO
A	APRILE 2023	ESERCIZIO PROGETTO DEFINITIVO	ING. G. CERVAROLO	ING. G. CERVAROLO	ING. G. CERVAROLO
B					
C					

PLANIMETRIA DI RIFERIMENTO

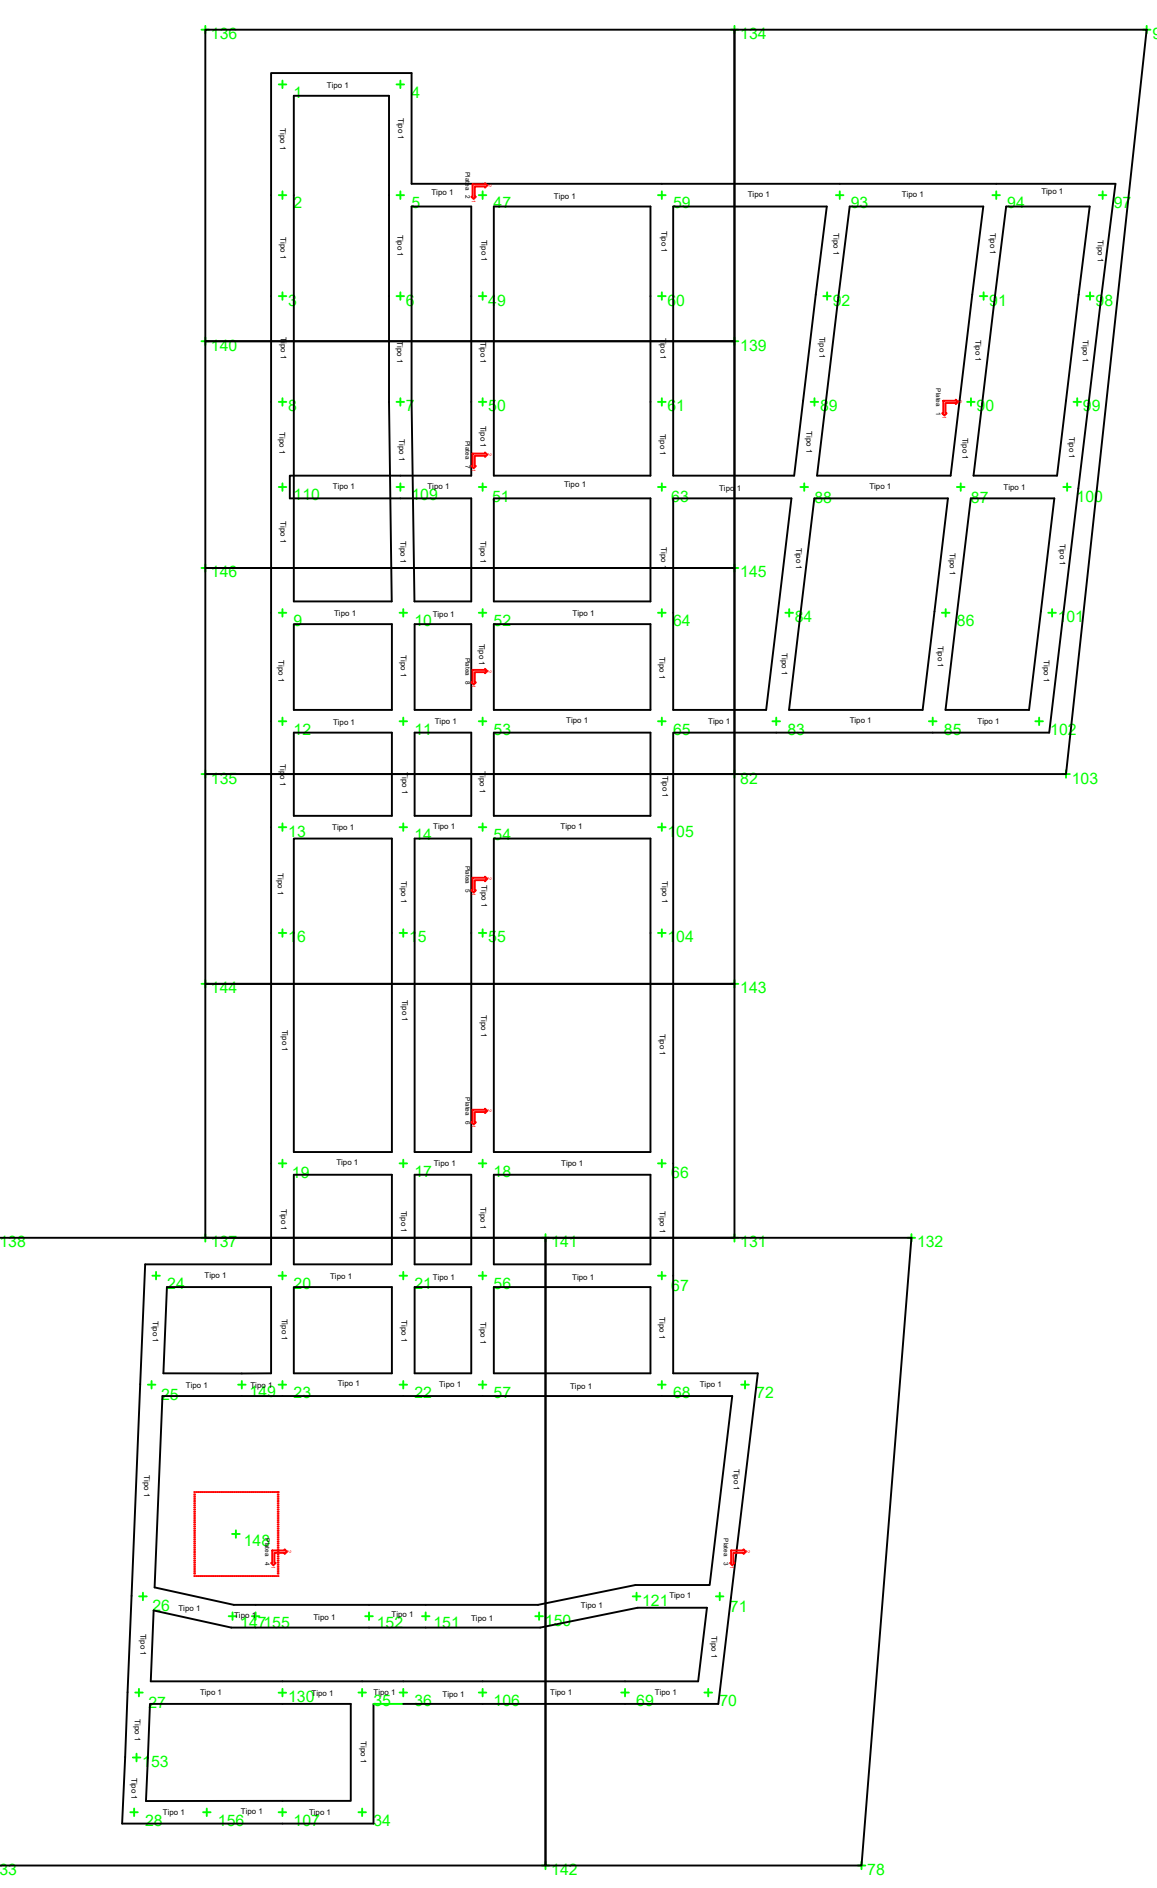


DISTINTA ARMATURE DEL CORDOLO IN C.A. - SCALA 1:50


Travata 51 Fondazione

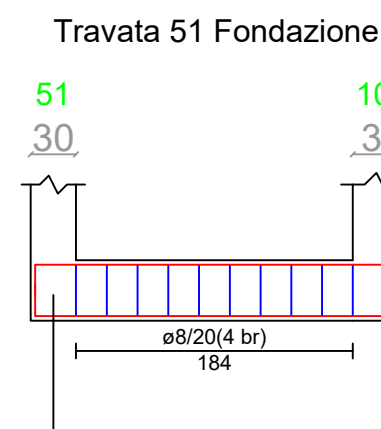


Travata 52 Fondazione

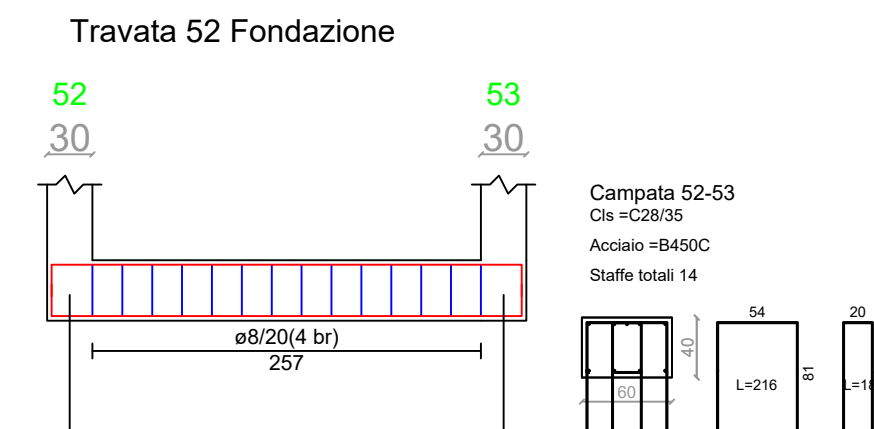


Travata 53 Fondazione

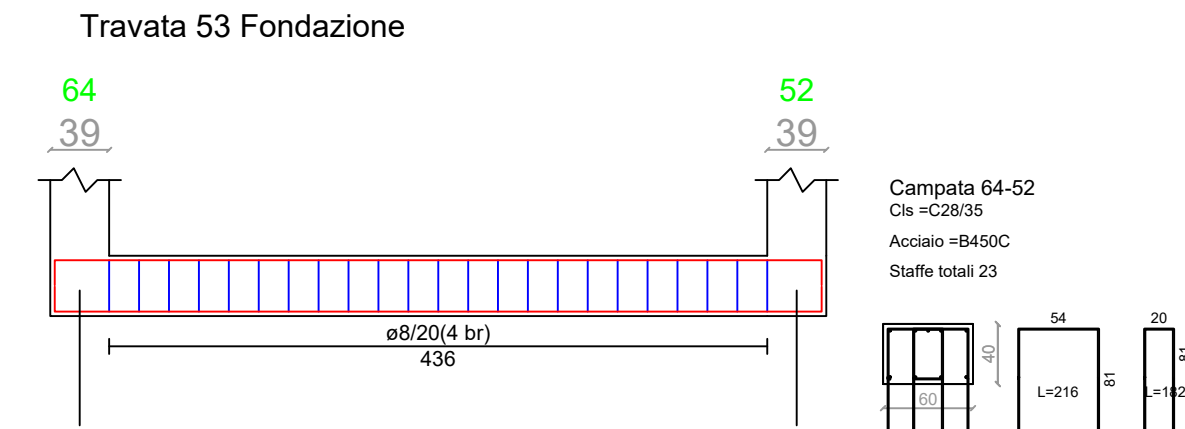


Travata 54 Fondazione

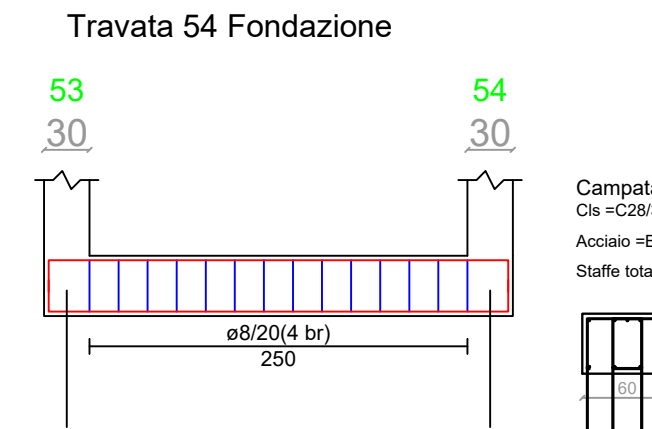


Travata 55 Fondazione

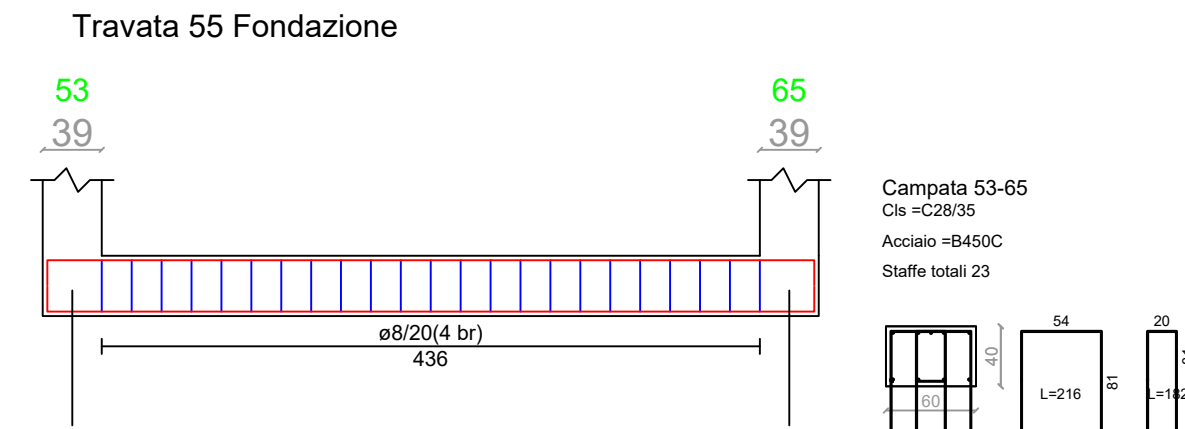


Travata 56 Fondazione

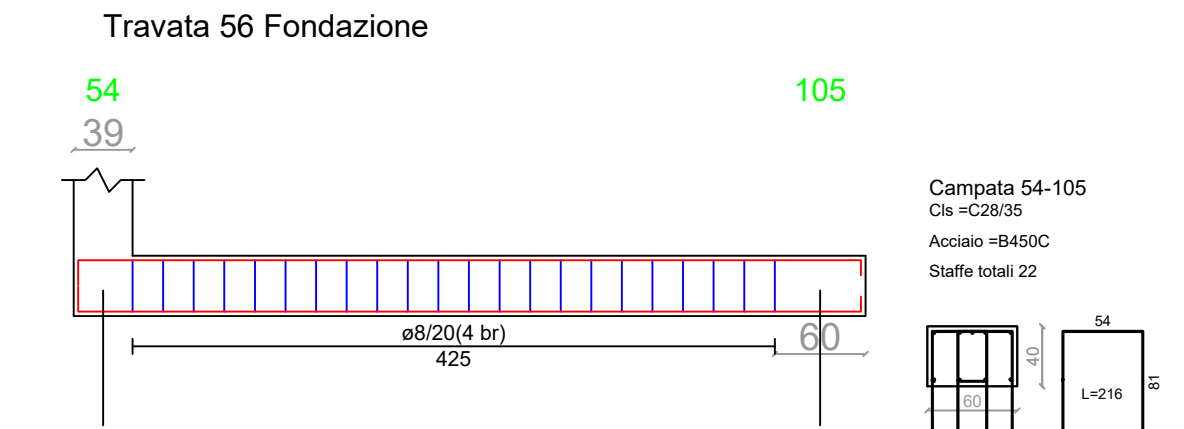


Travata 57 Fondazione

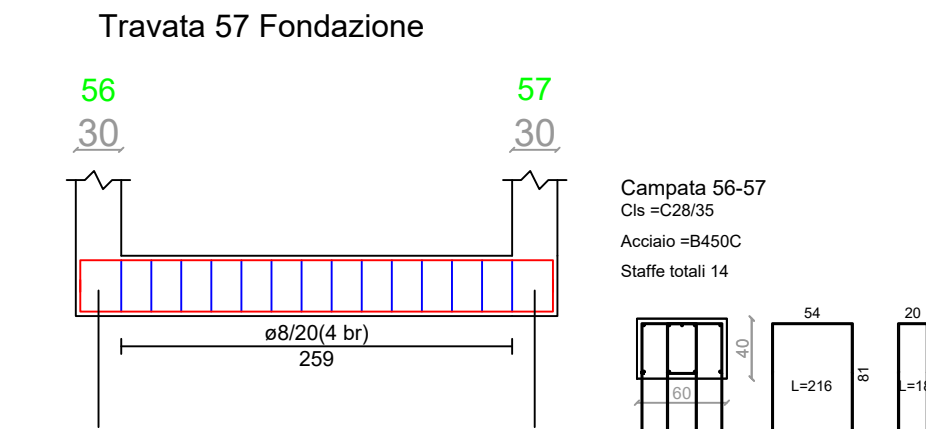


Travata 58 Fondazione

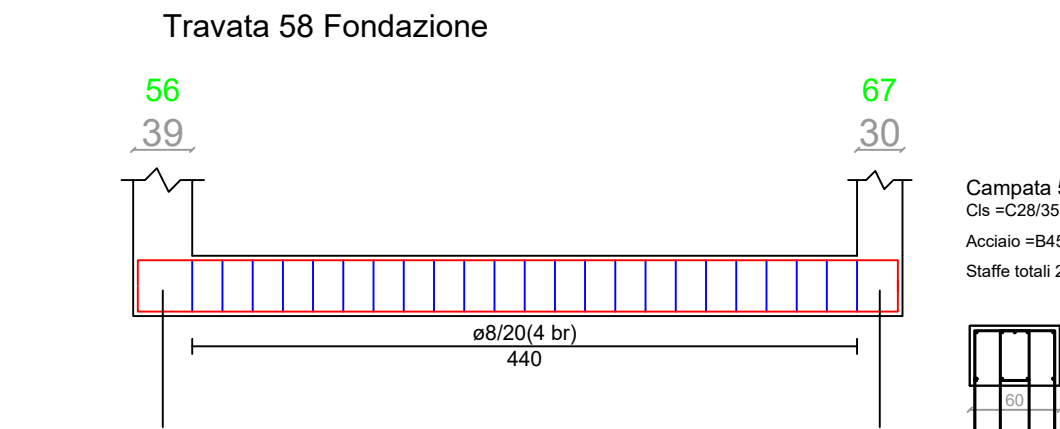


Travata 59 Fondazione

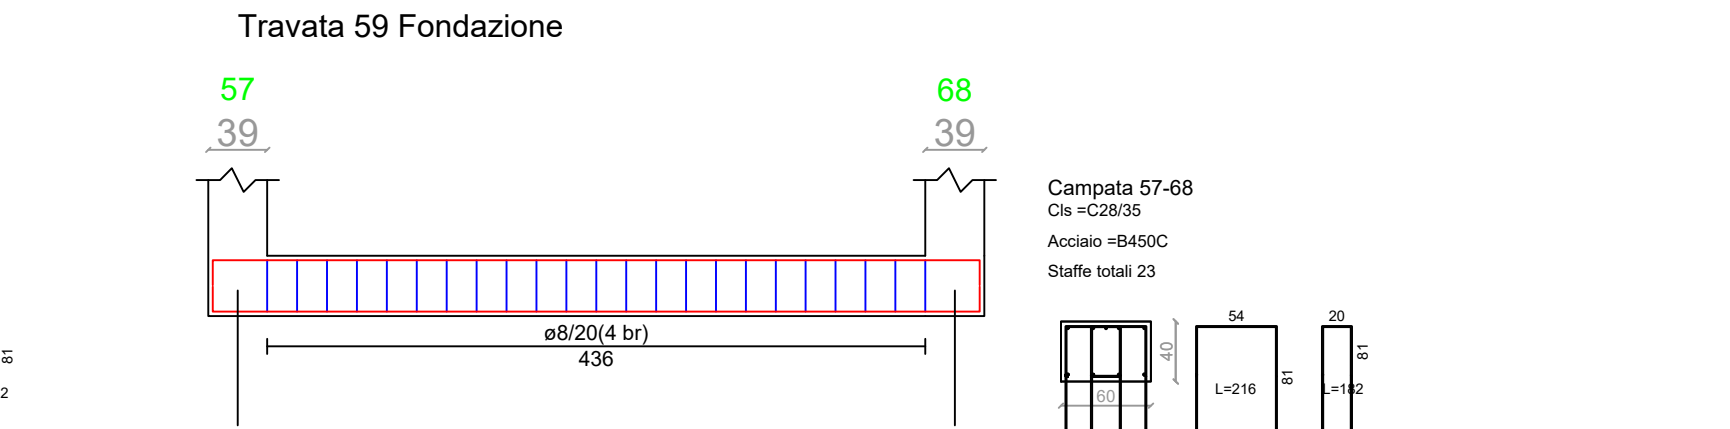


Travata 60 Fondazione

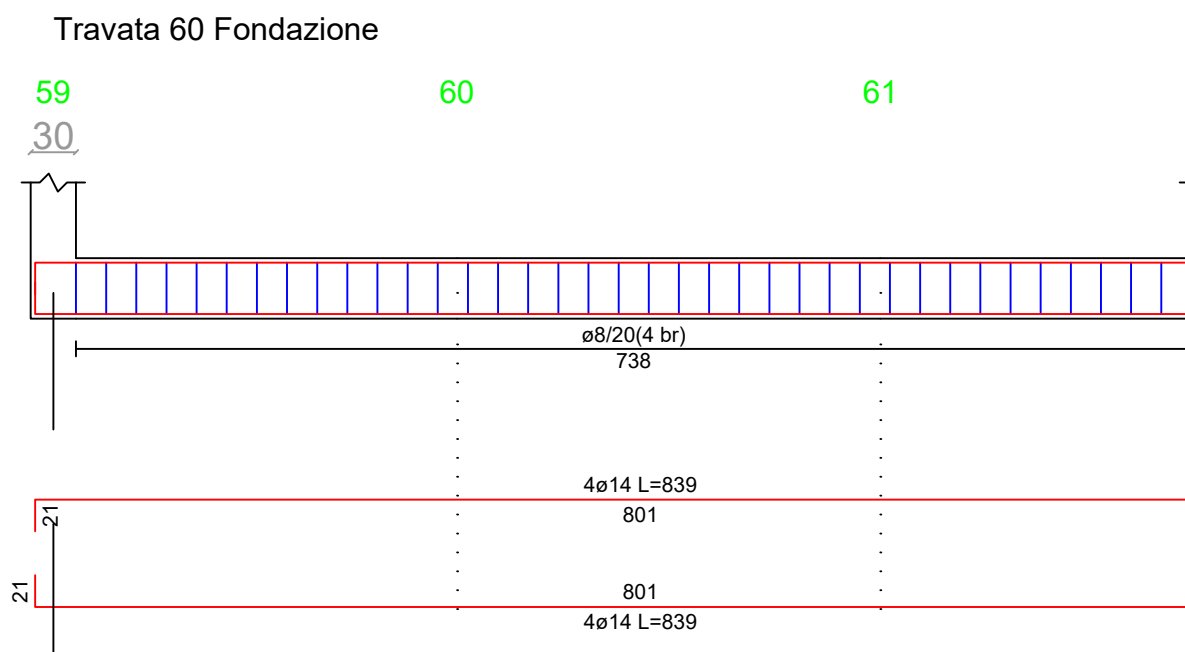


Travata 61 Fondazione

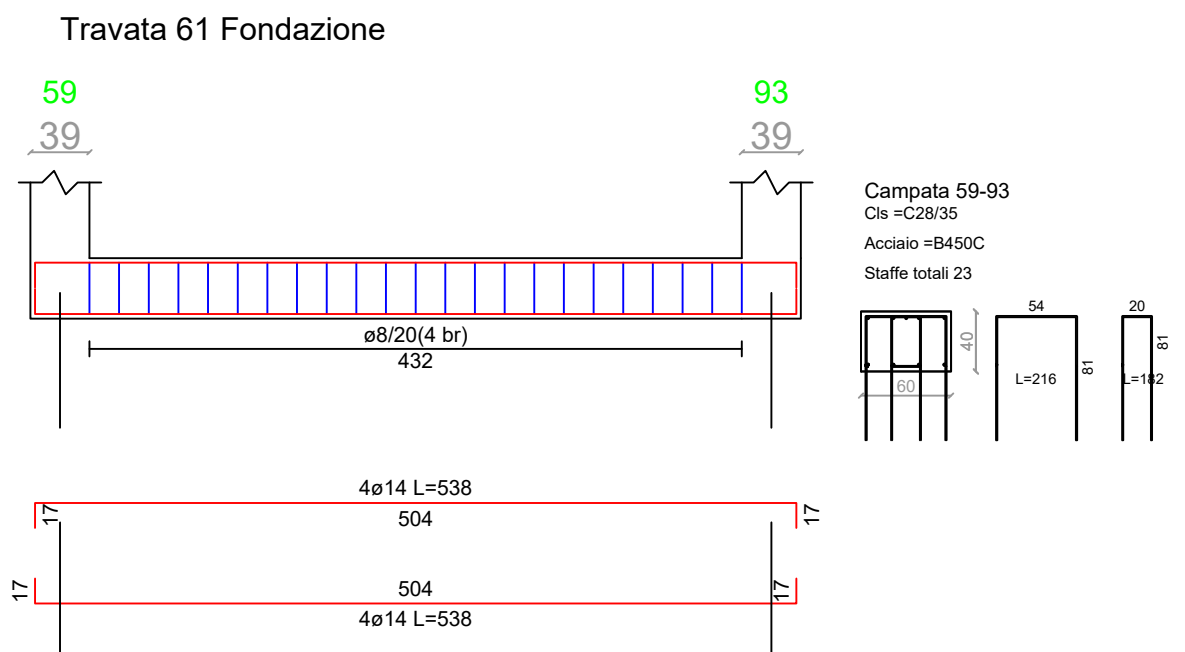


Travata 62 Fondazione

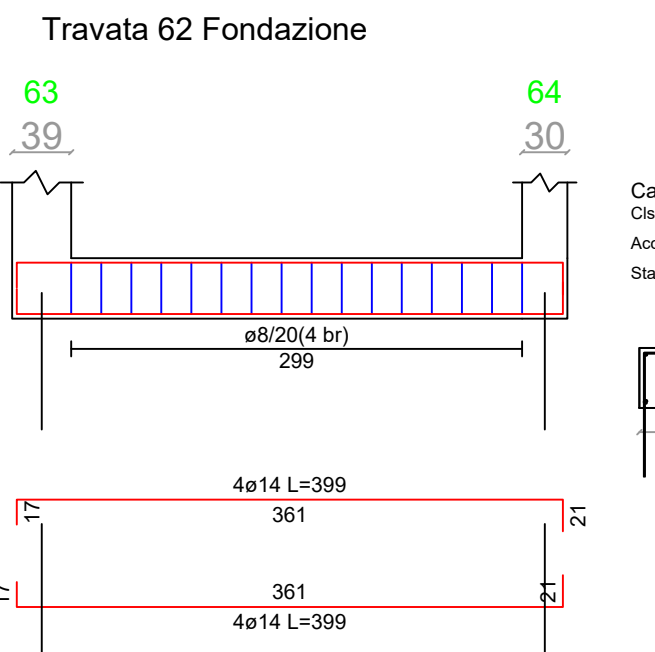


Travata 63 Fondazione

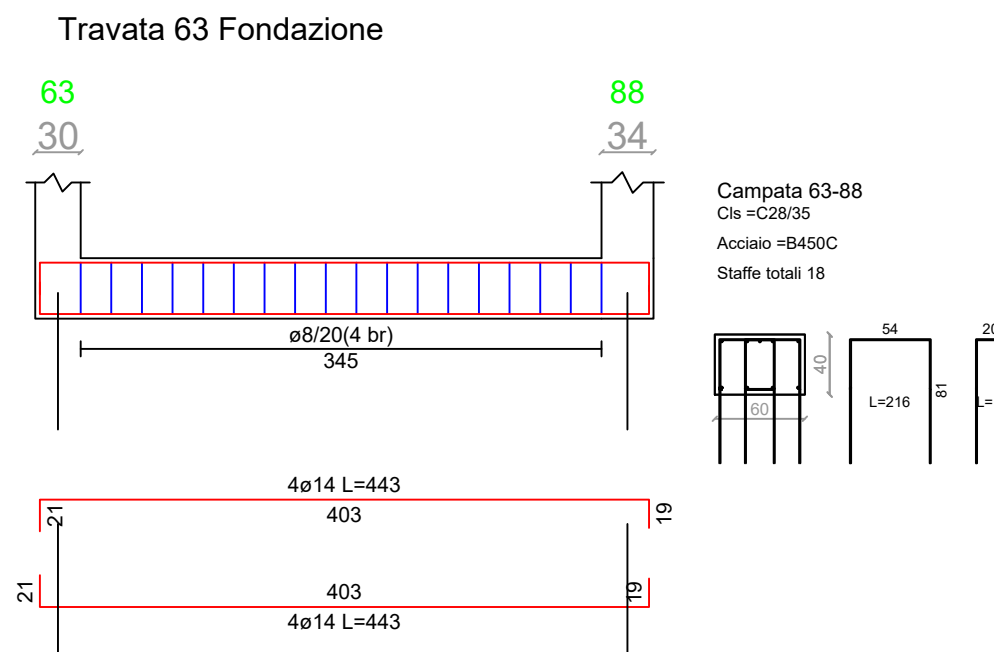


Travata 64 Fondazione

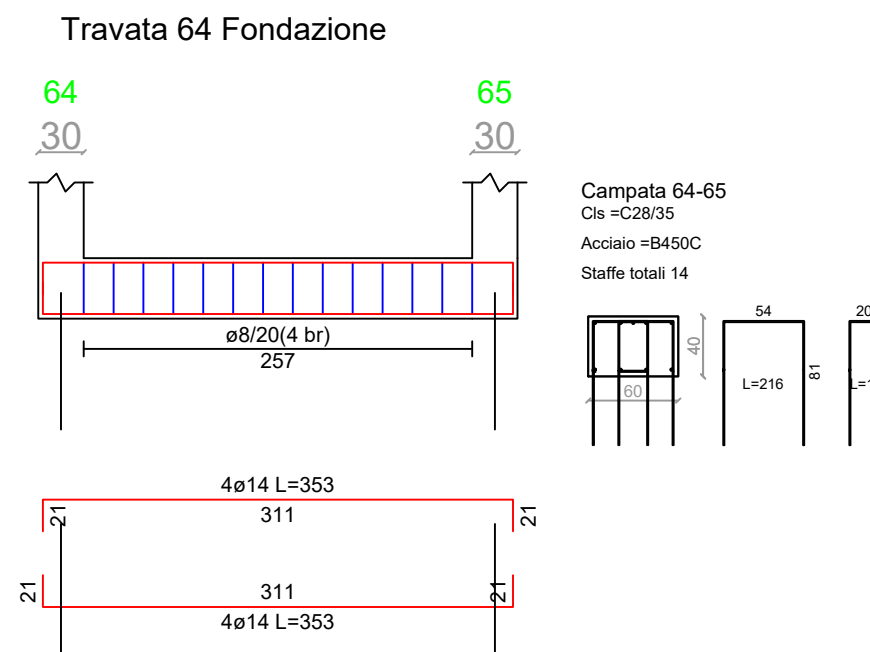


Travata 65 Fondazione

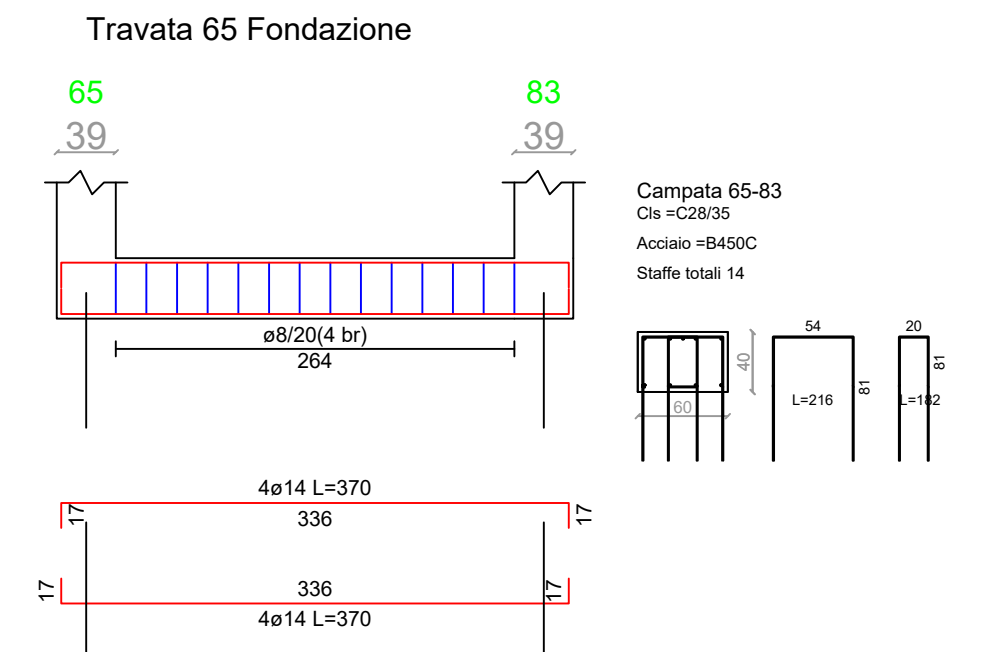


Travata 66 Fondazione

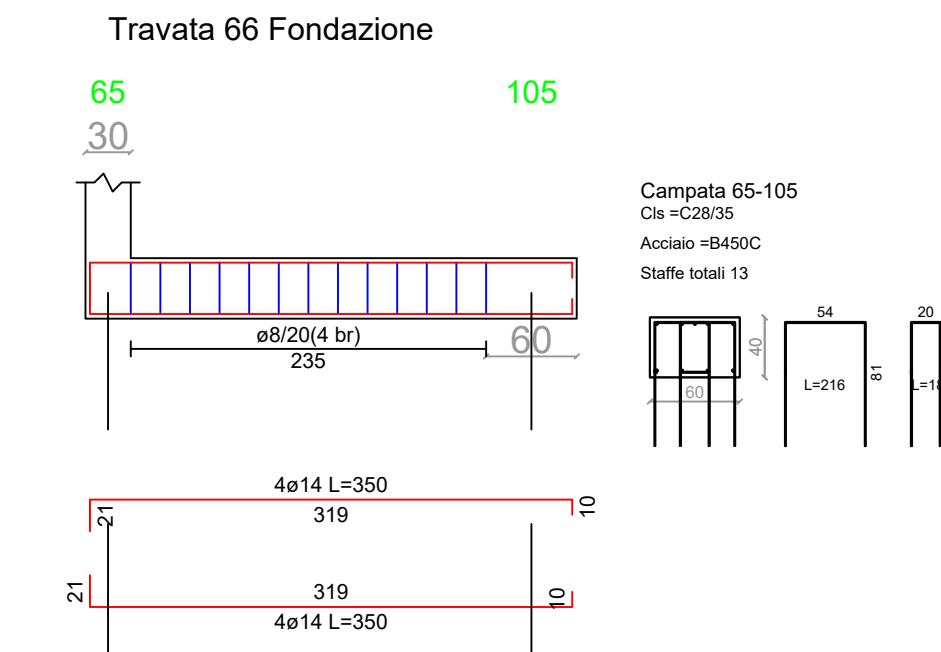


Travata 67 Fondazione

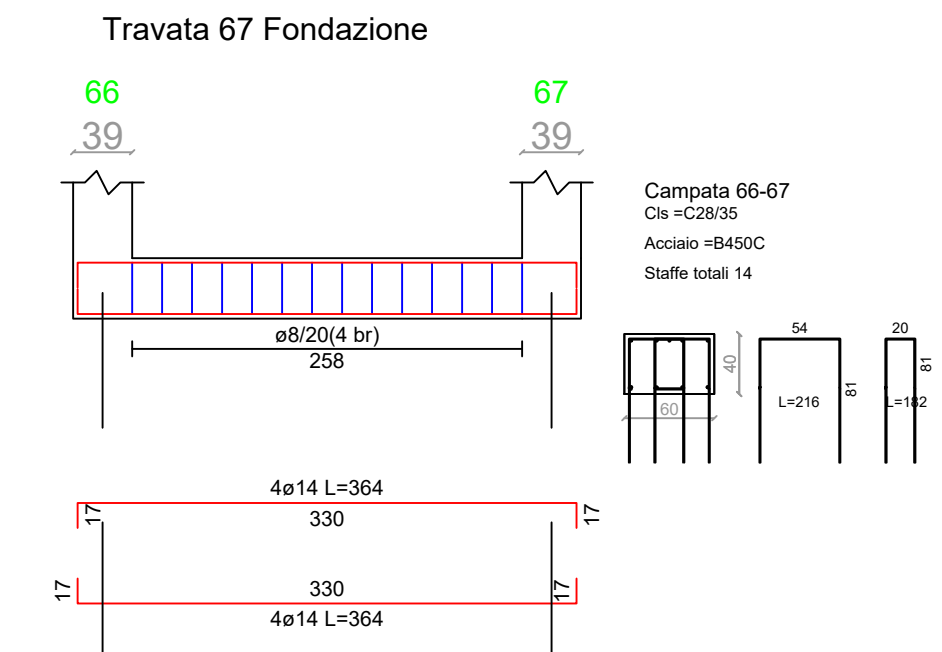


Travata 68 Fondazione

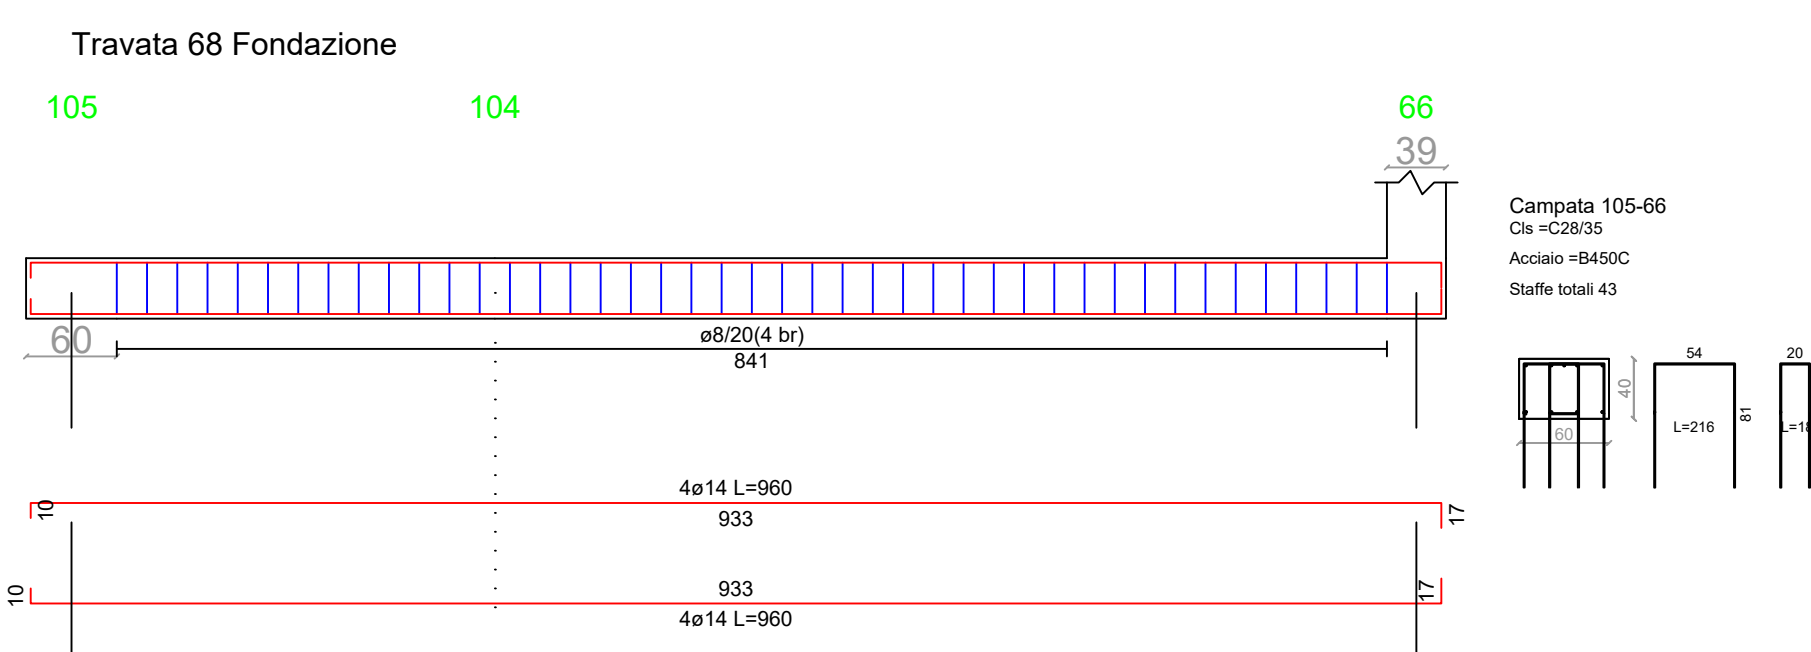


Travata 69 Fondazione

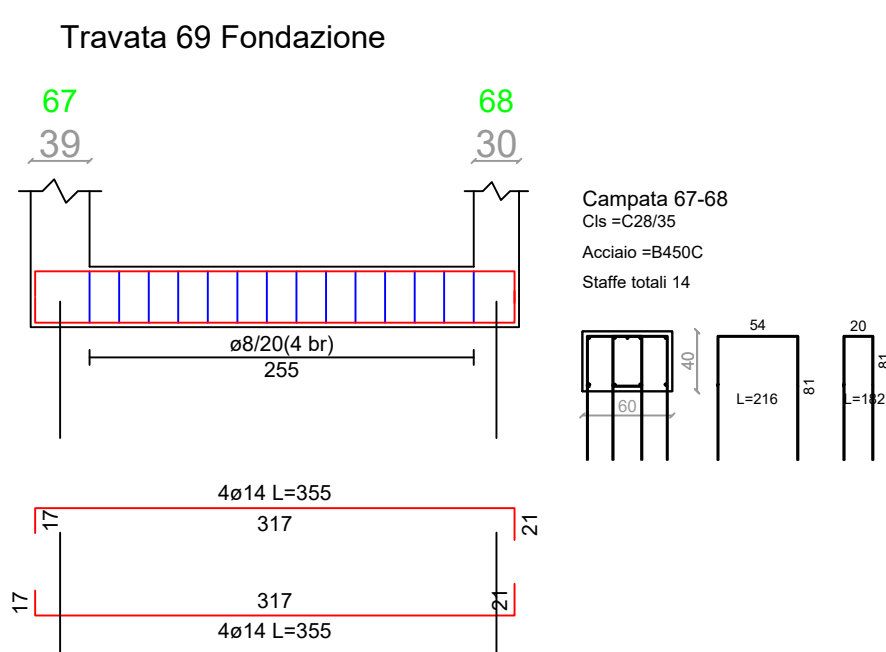


Travata 70 Fondazione

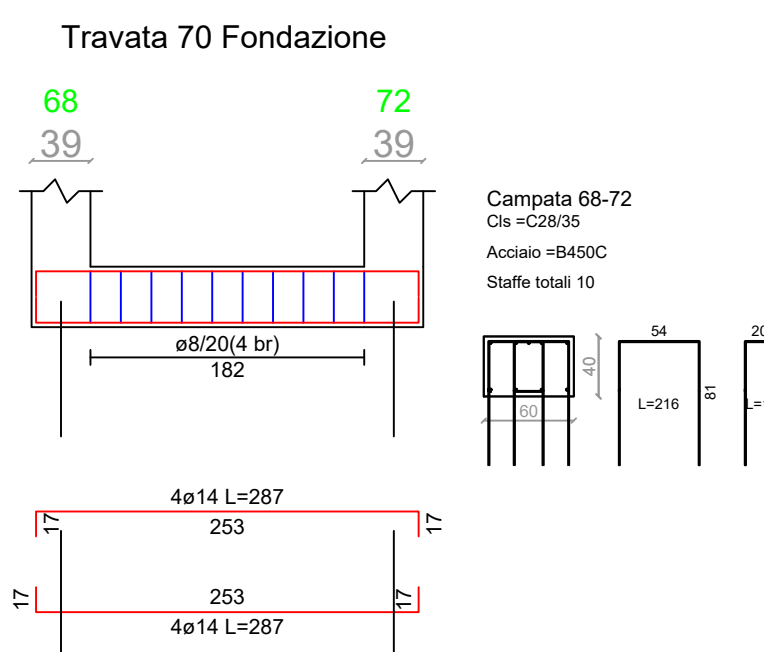


Travata 71 Fondazione

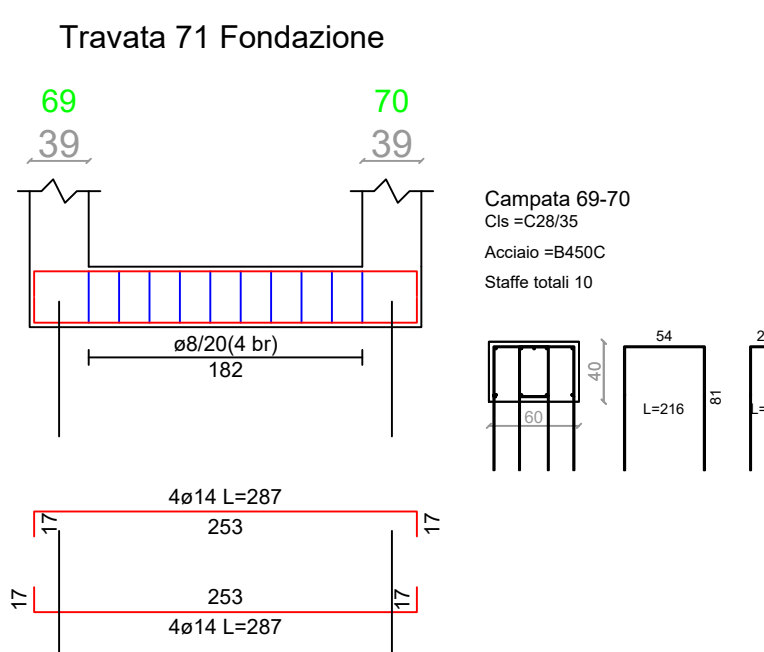


Travata 72 Fondazione

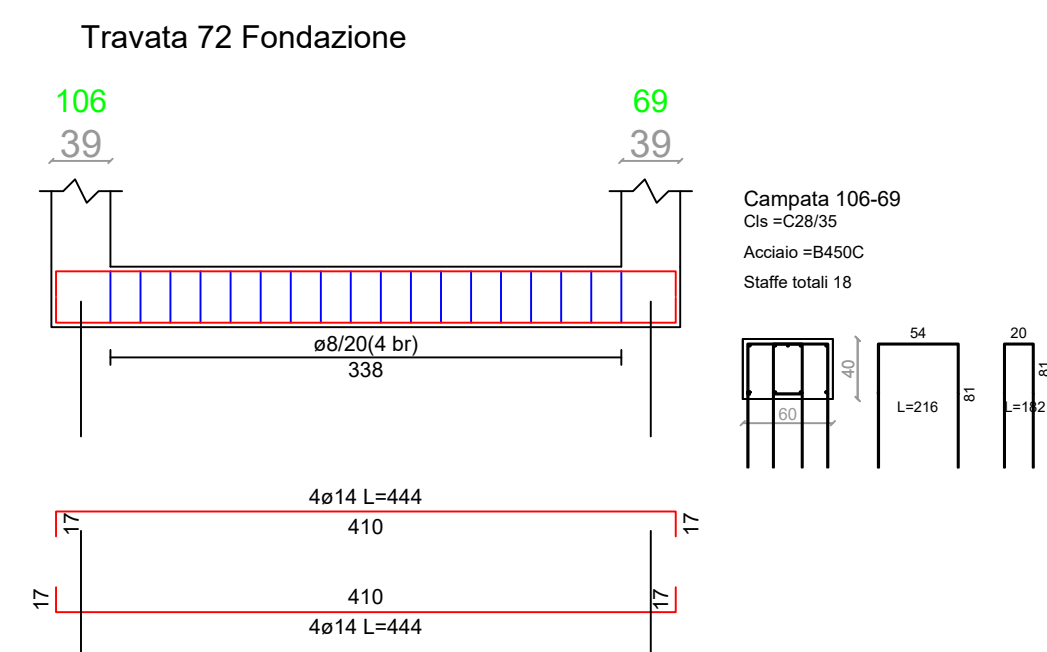


Travata 73 Fondazione

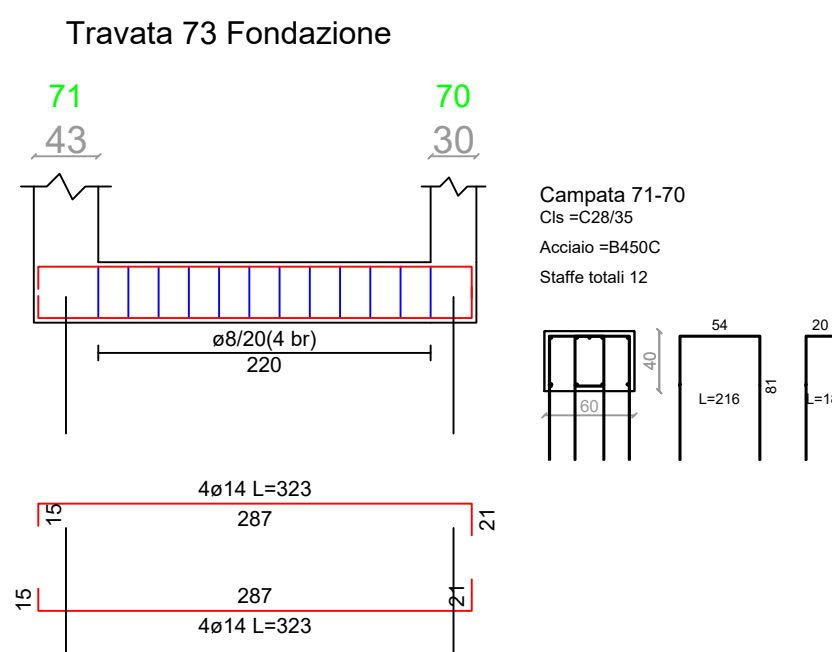


Travata 74 Fondazione

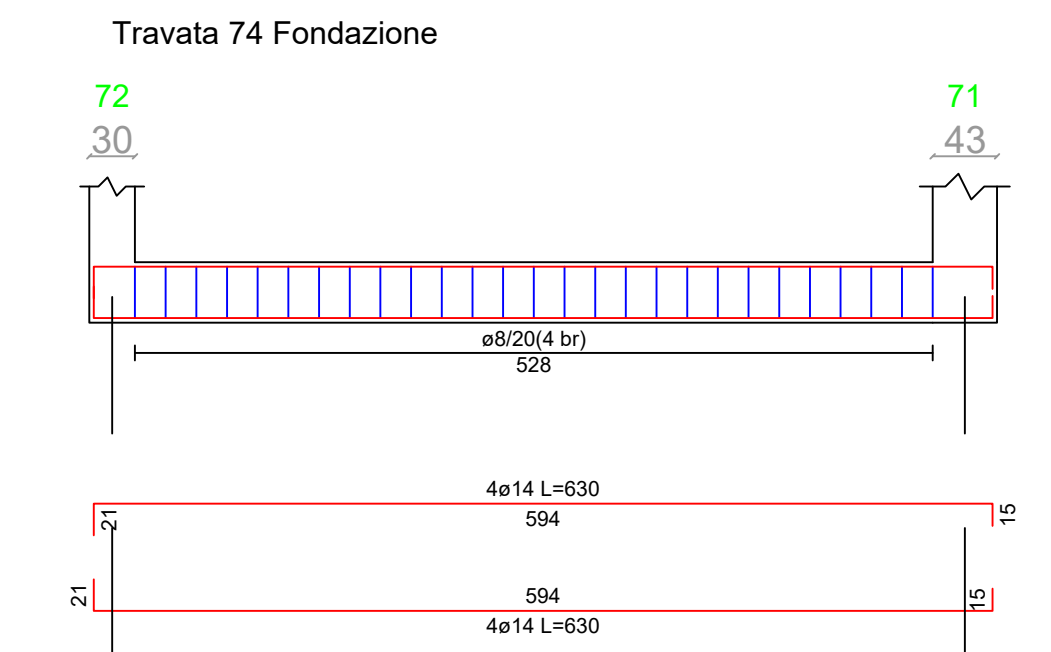


Travata 75 Fondazione

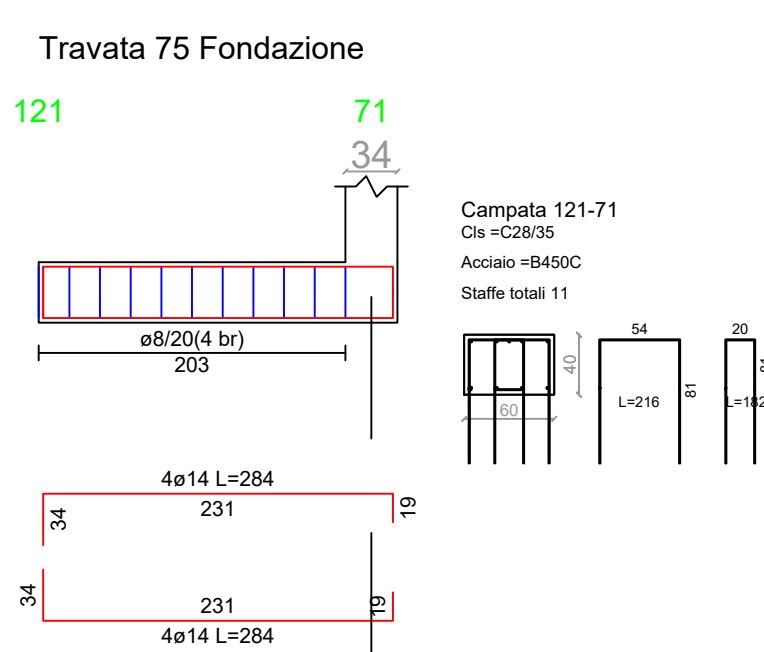


Travata 76 Fondazione

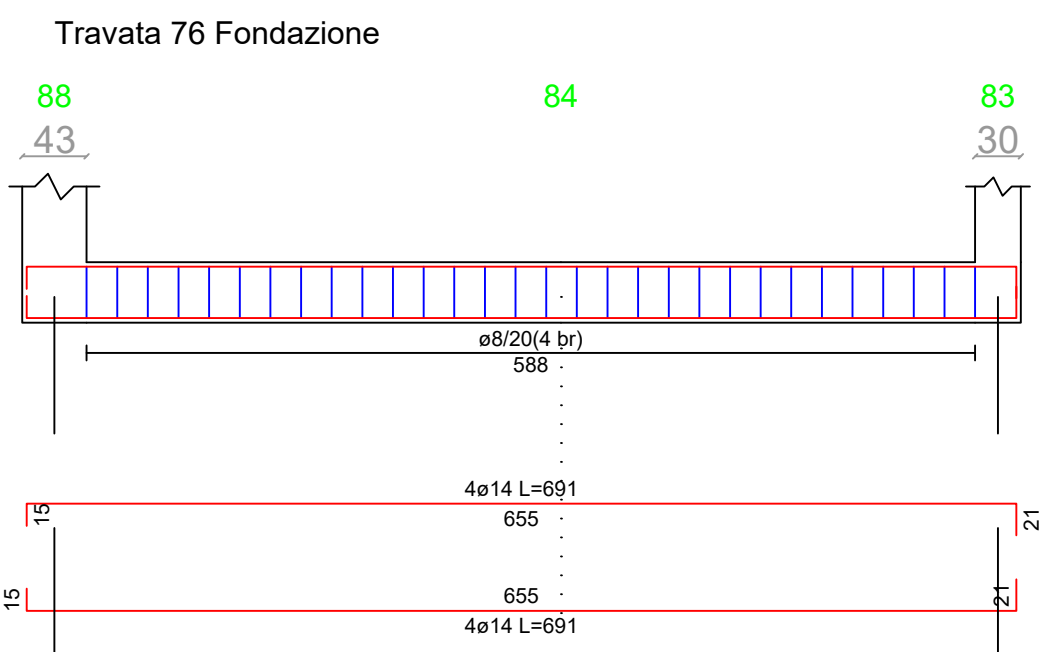


Travata 77 Fondazione

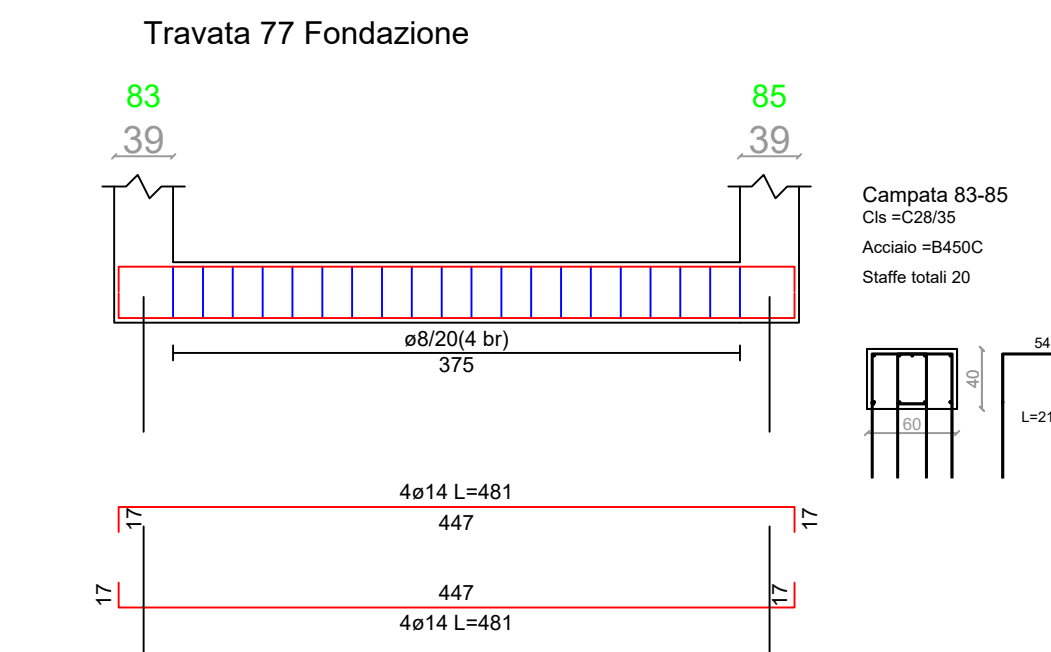


Travata 78 Fondazione

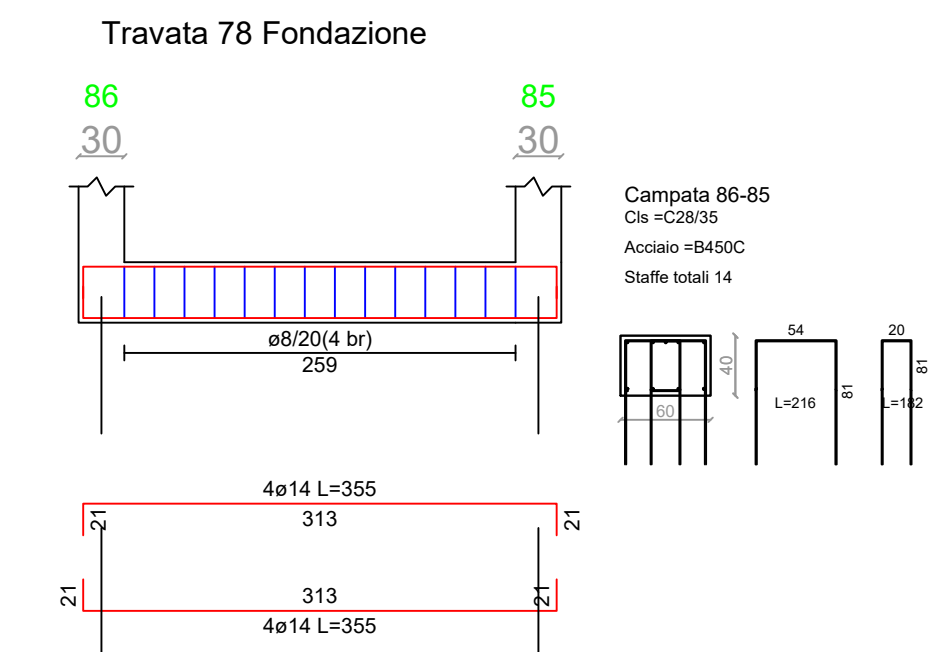


Travata 79 Fondazione

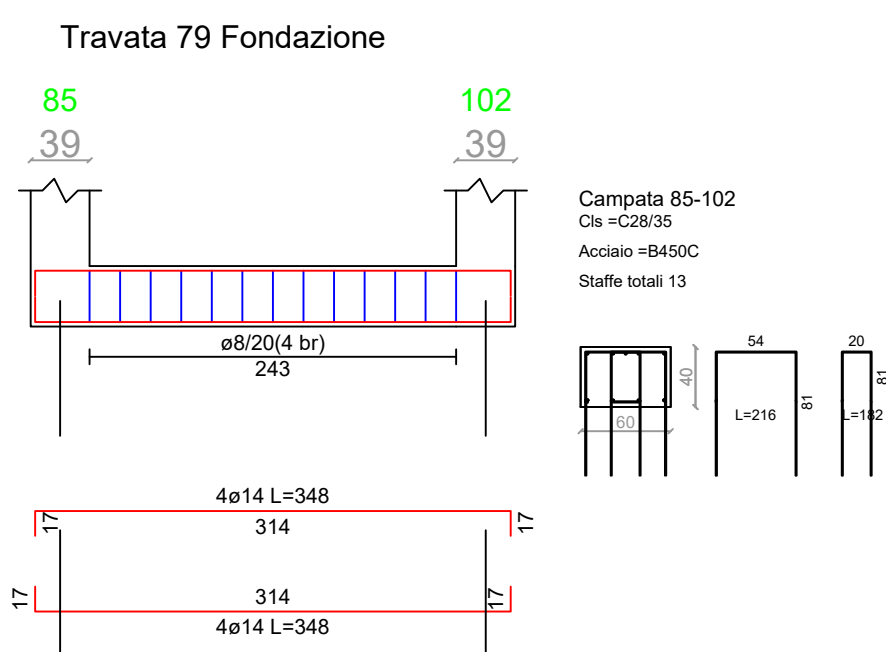


Travata 80 Fondazione

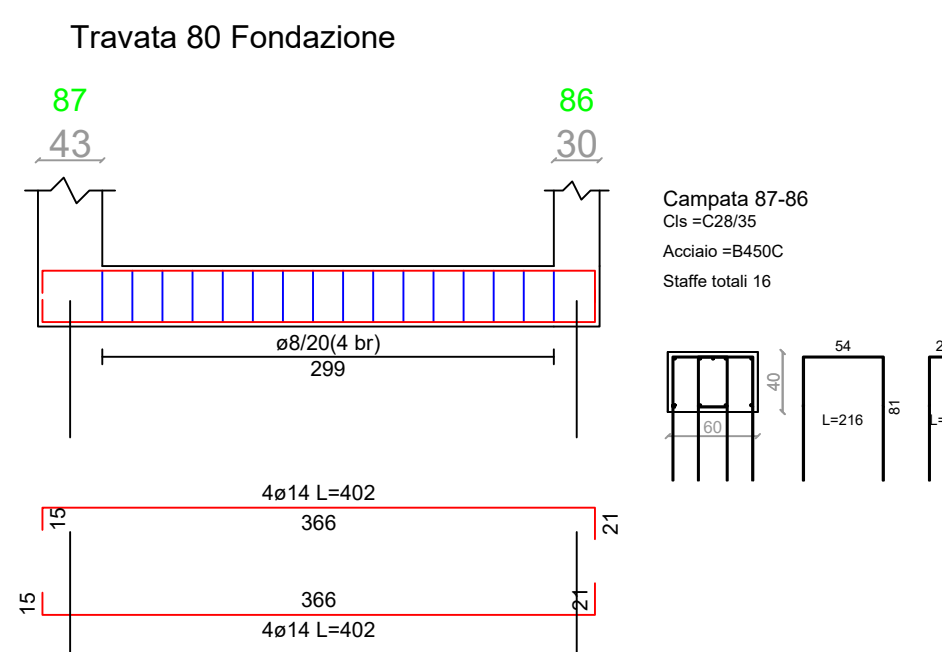


Travata 81 Fondazione

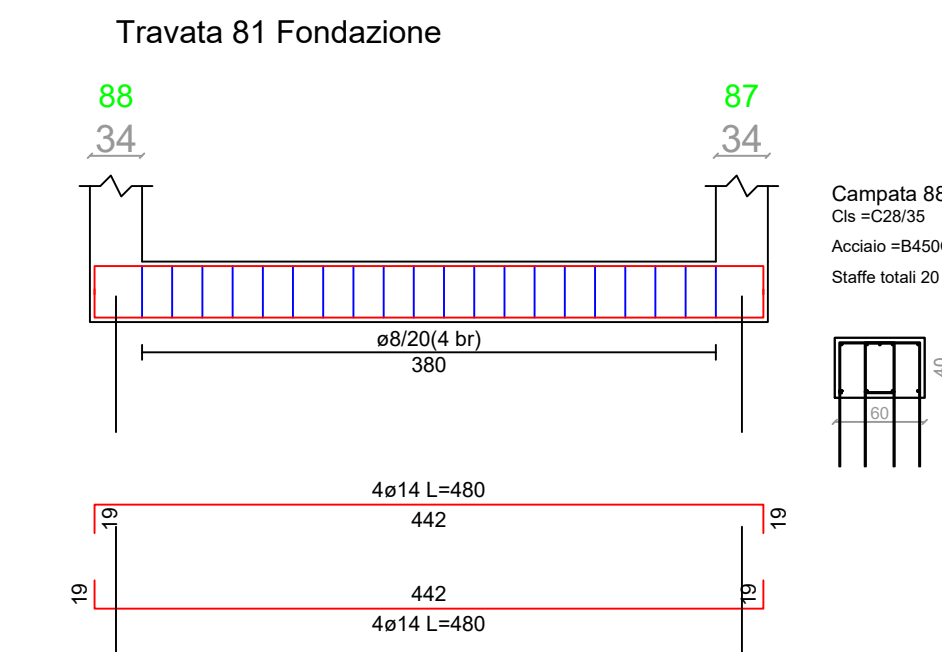


Travata 82 Fondazione

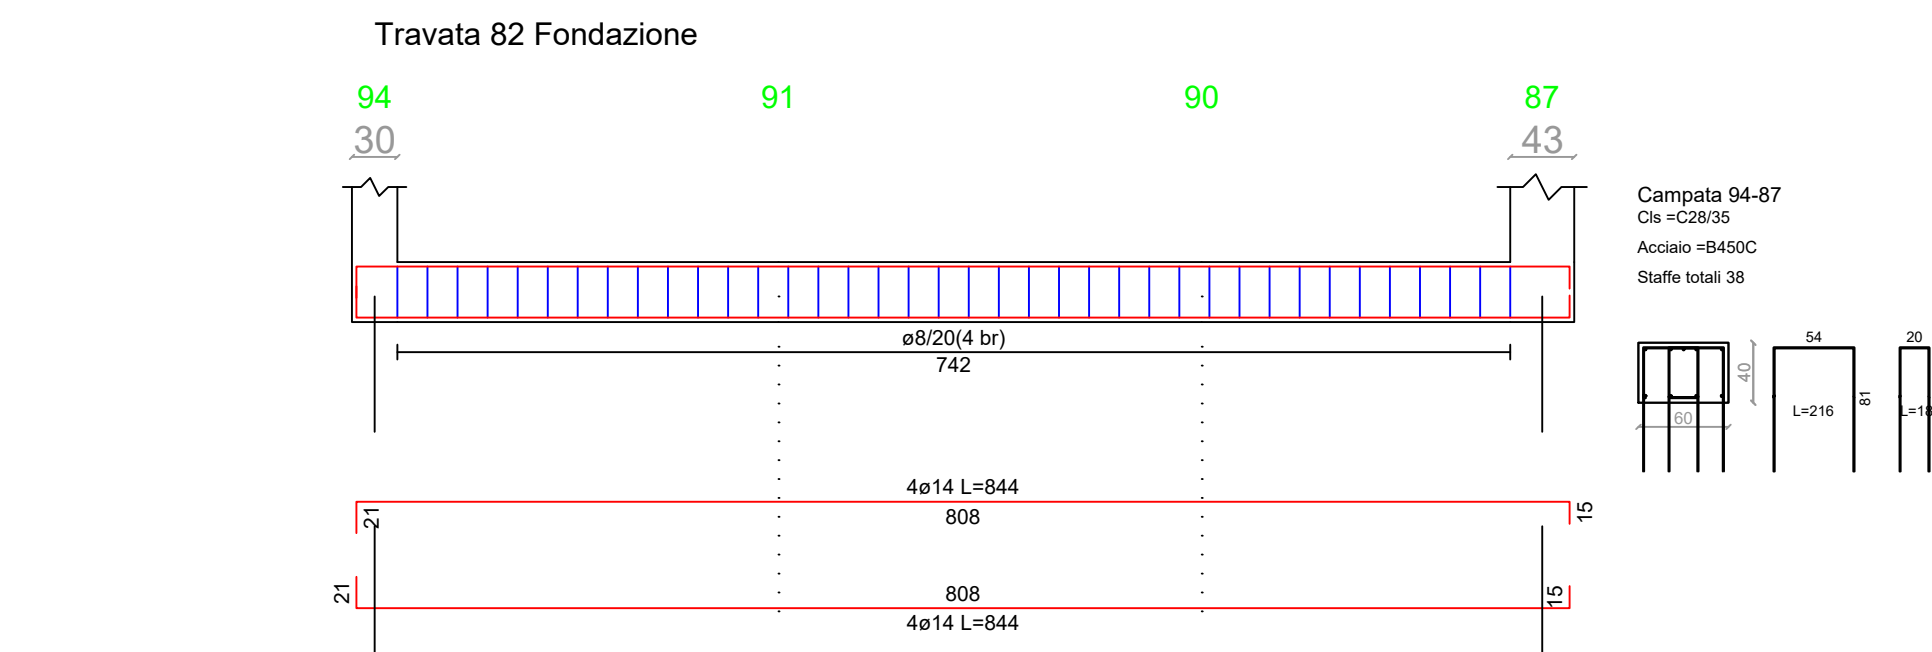


Travata 83 Fondazione

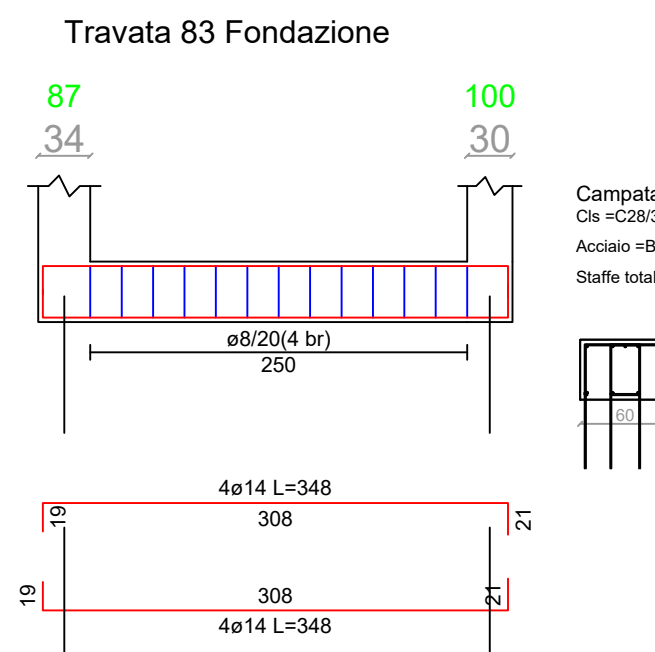


Travata 84 Fondazione

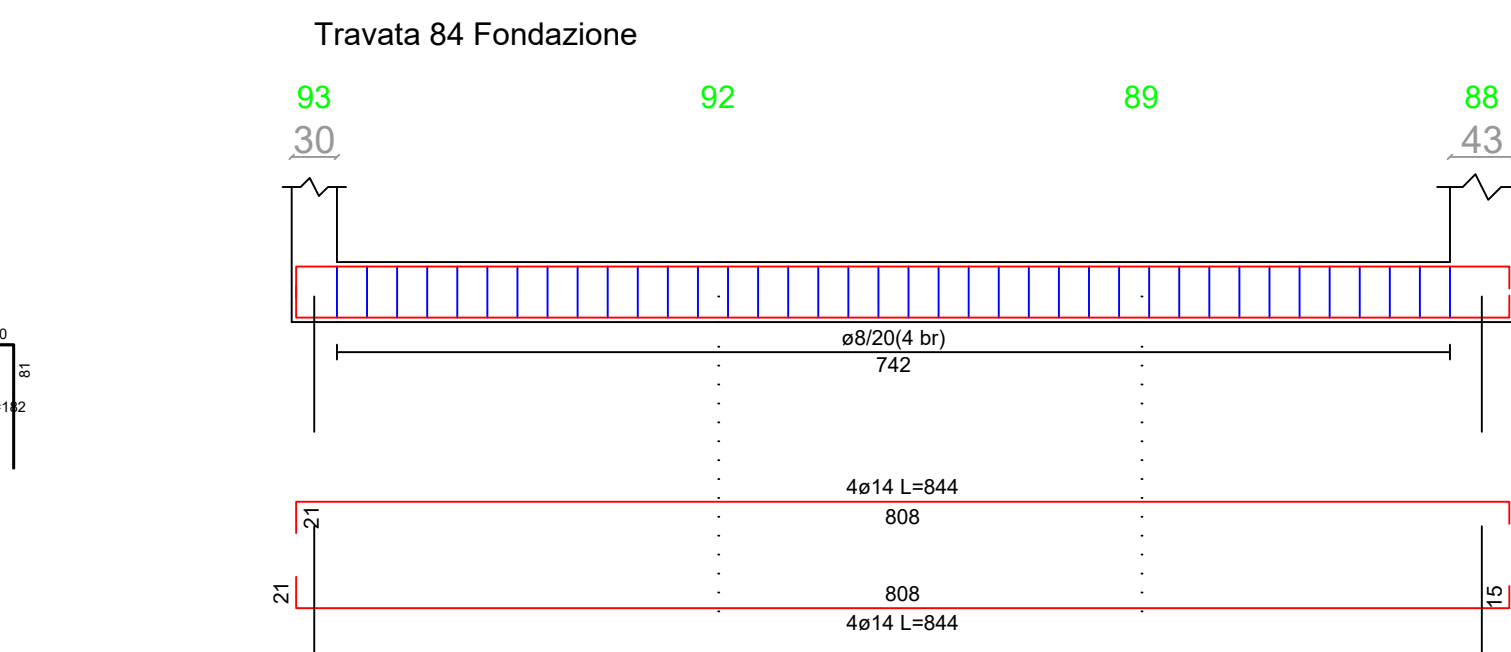


Travata 85 Fondazione

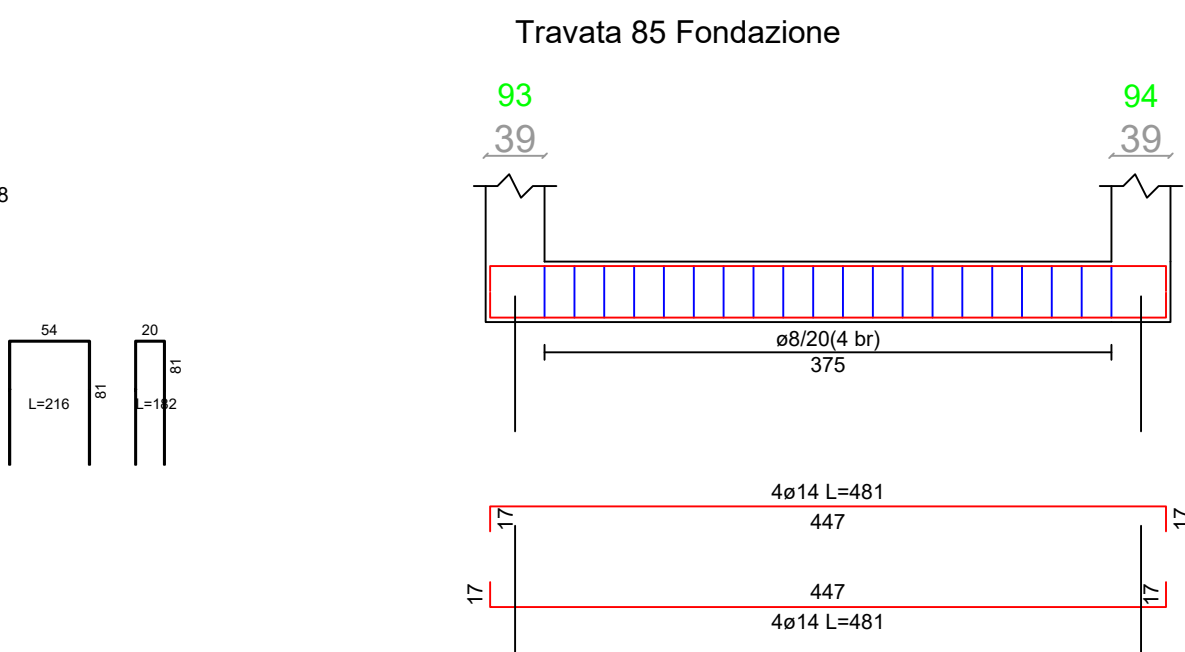


Travata 86 Fondazione

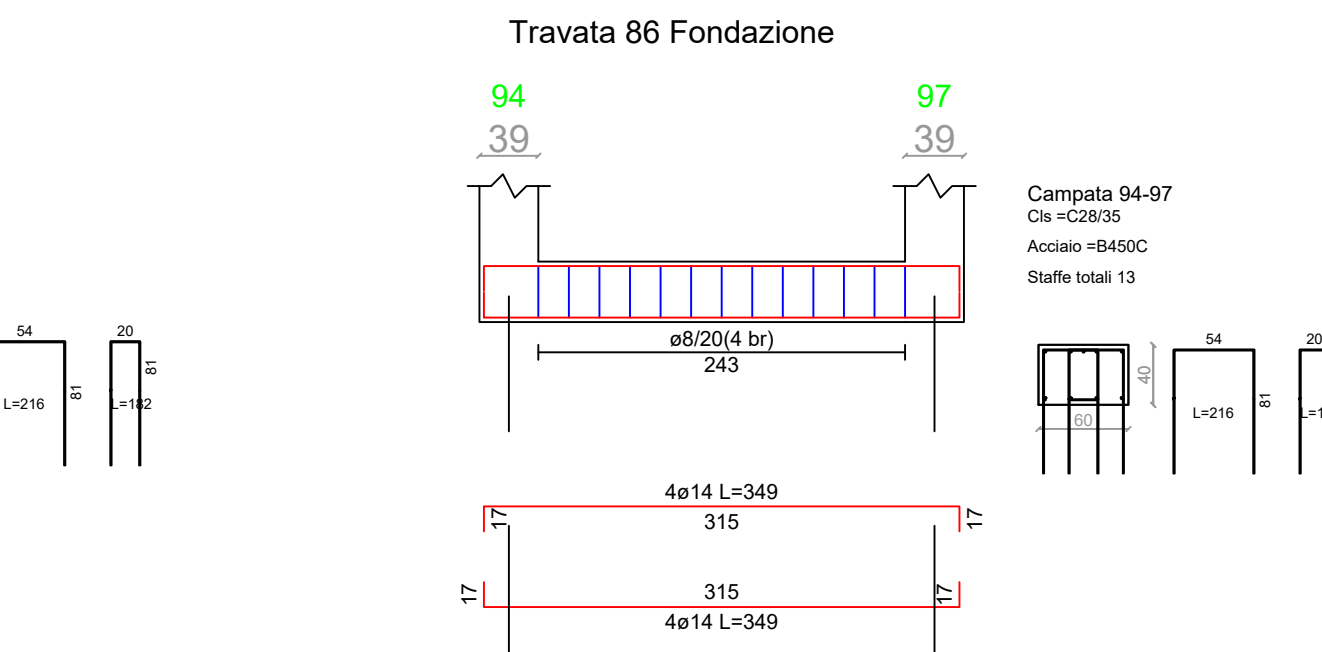


Travata 87 Fondazione

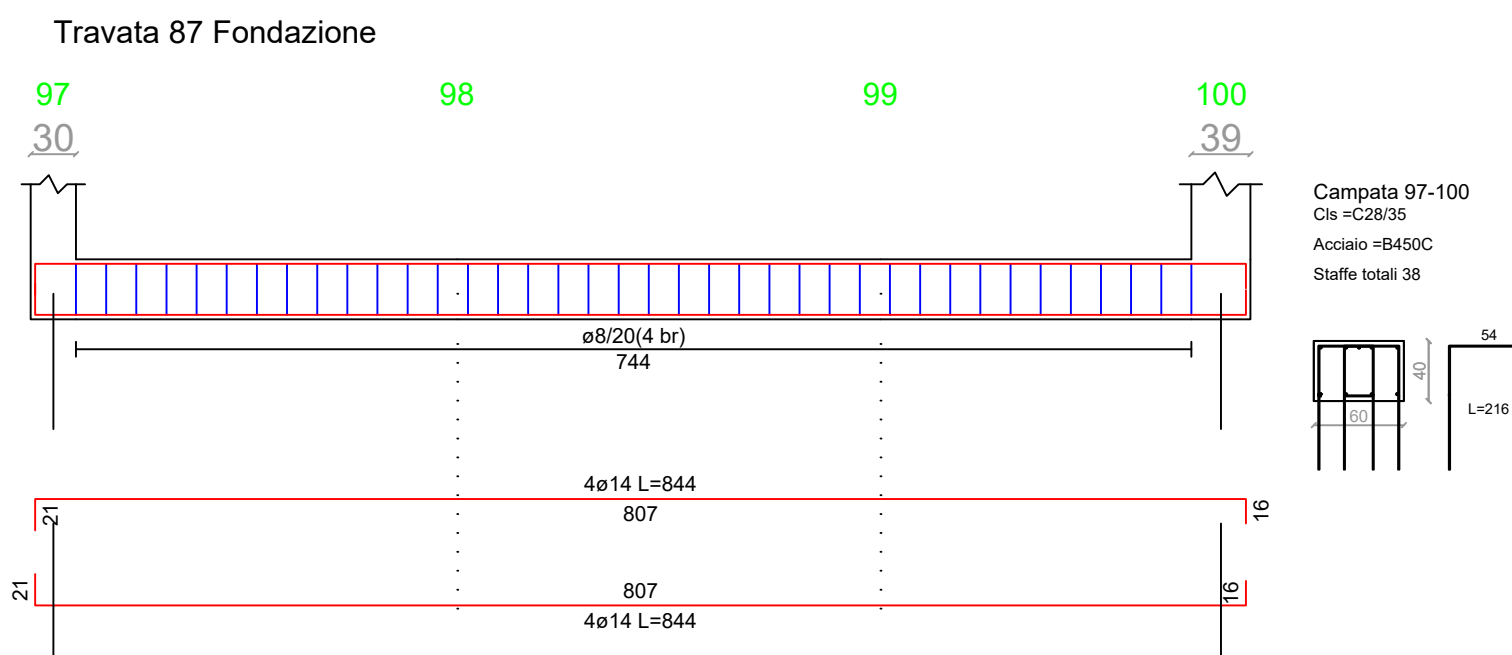


Travata 88 Fondazione

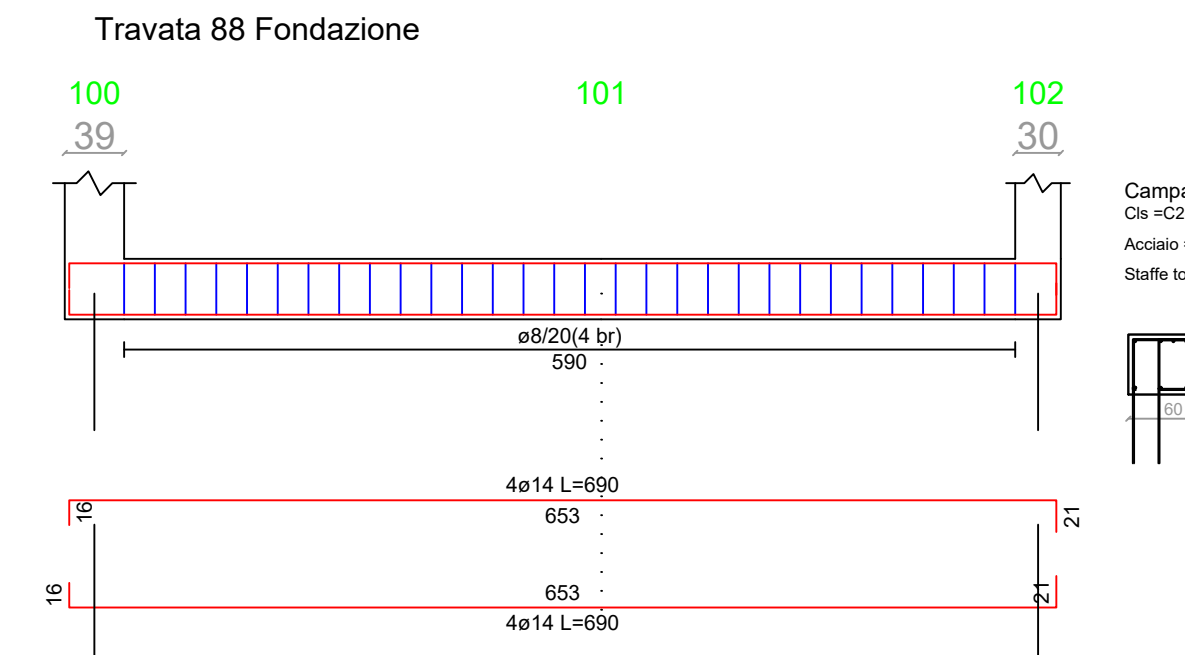


Travata 89 Fondazione

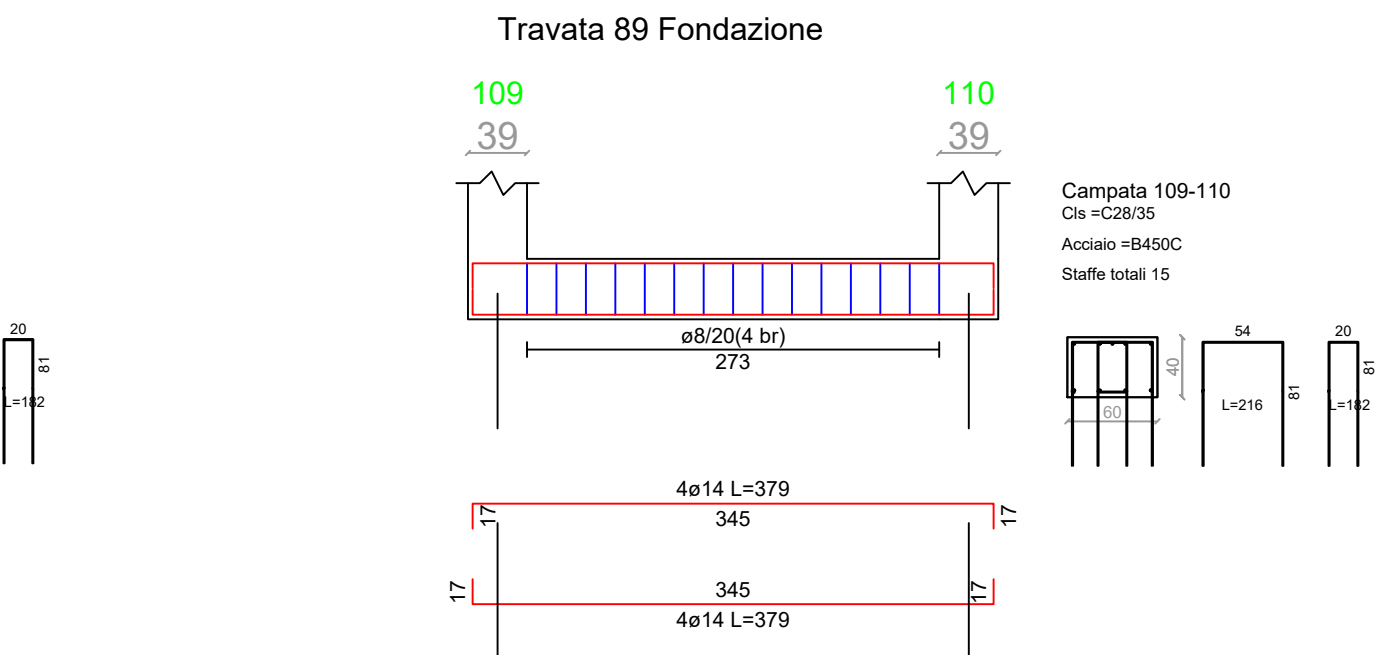


Travata 90 Fondazione

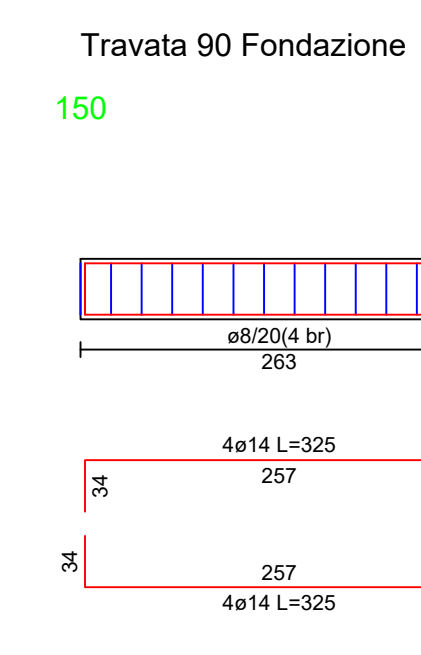


Travata 91 Fondazione

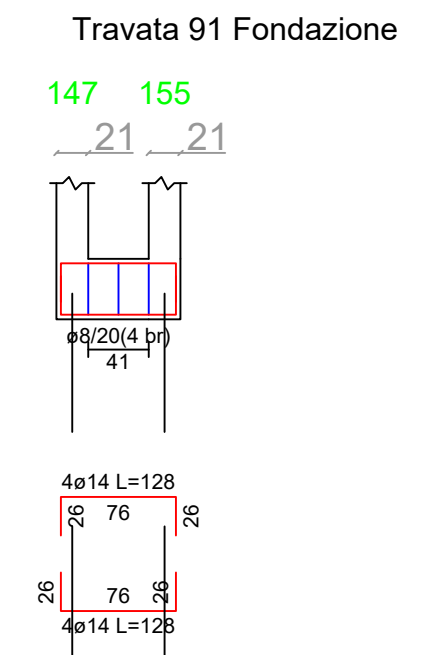

Travata 92 Fondazione

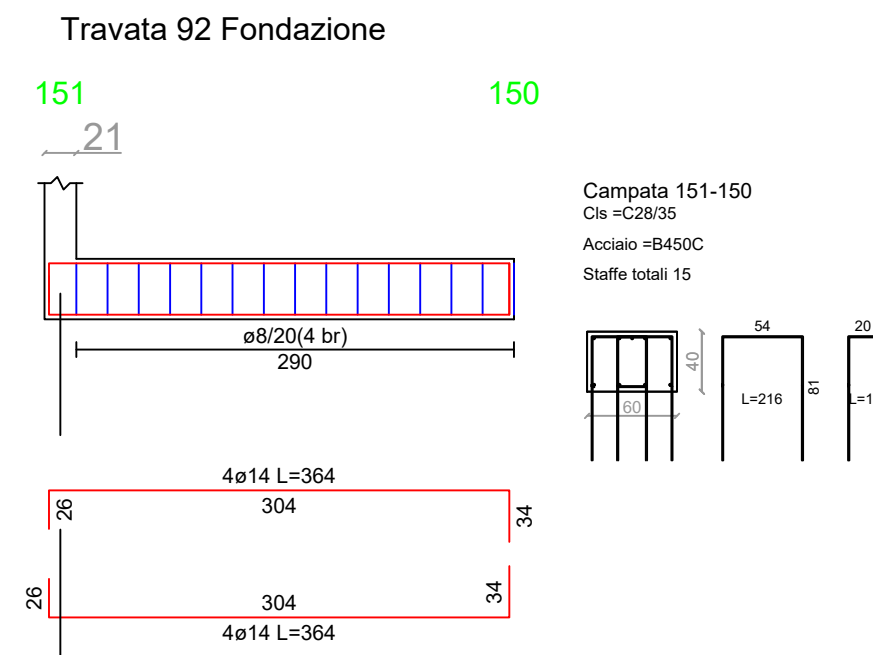

Travata 93 Fondazione

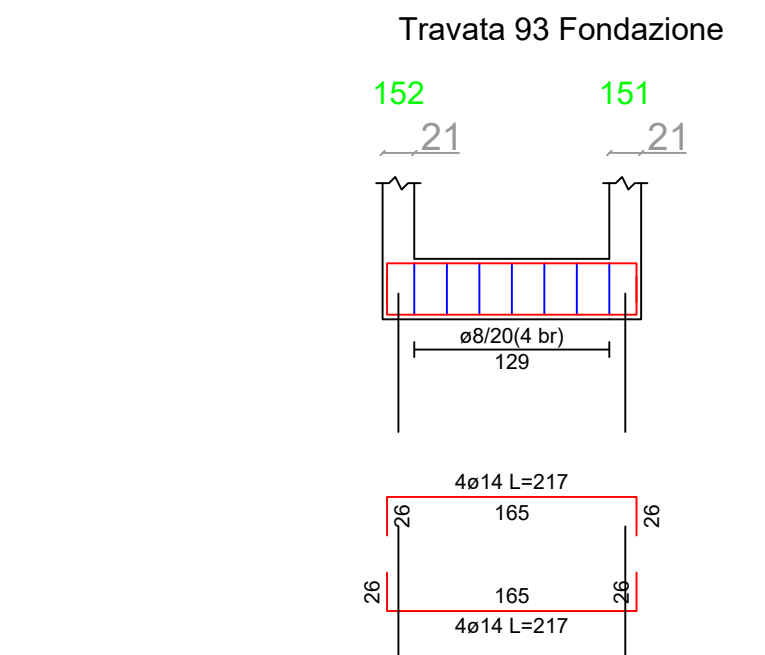

Travata 94 Fondazione

