



PDST0809

CODICE ELABORATO

PROGETTO DEFINITIVO

CAPOGRUPPO

DOTT. ING. GIUSEPPE CERVAROLO

SCUOLA SECONDARIA DI PRIMO GRADO
"M. BUONARROTI"

ING. GIUSEPPE CERVAROLO



COMITENTE
COMUNE DI CARRARA
SETTORE OPERE PUBBLICHE/PATRIMONIO
U.O. EDILIZIA PUBBLICA
PIAZZA 2 GIUGNO 1
54033 CARRARA (MS)
TEL. 0585 641287 - FAX 0585 777732


REV.	DATA	DESCRIZIONE REVISIONE	ESEGUITO	CONTROLLATO	APPROVATO
A	APRILE 2023	EMMISSIONE PROGETTO DEFINITIVO	ING. G. CERVAROLO	ING. G. CERVAROLO	ING. G. CERVAROLO
B					
C					

R.U.P.
GEOM. RICCARDO GASPAROTTI

FINANZIAMENTO
Finanziato dall'Unione europea
PIANO NAZIONALE DI RIPRESA E RESILIENZA (PNRR)
MISSIONE 5 - COMPONENTE 2
INVESTIMENTO 5.1B INFRASTRUTTURE SOCIALI - FAMIGLIE, COMUNITA' E TERZO SETTORE

REV.	DATA	DESCRIZIONE REVISIONE	ESEGUITO	CONTROLLATO	APPROVATO
A	APRILE 2023	EMMISSIONE PROGETTO DEFINITIVO	ING. G. CERVAROLO	ING. G. CERVAROLO	ING. G. CERVAROLO
B					
C					


PLANIMETRIA DI RIFERIMENTO - SCALA 1:200

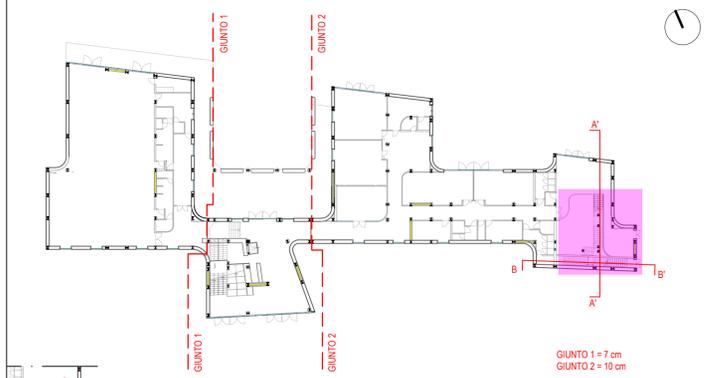


CARATTERISTICHE DEI MATERIALI

CALCESTRUZZO		ACCIAIO	
CLASSE DI ESPOSIZIONE DEL CLS	XC2	FYK	450 N/MM ²
RAPPORTO MAX A/C	0,6	FTK	540 N/MM ²
CLASSE DI CONSISTENZA	S4 (FLUIDA)	ACCIAIO CARPENTERIA S355	
DIAMETRO MASSIMO DEGLI INERTI	32 MM	FYK	355 N/MM ²
CONTENUTO MINIMO DI CEMENTO	300 KG/M ³	FTK	510 N/MM ²
COPRIFERRO	30 MM		
CLASSE	C 28/35		
FCK	28 N/MM ²		
RCK	35 N/MM ²		

SEZIONI - SCALA 1:50

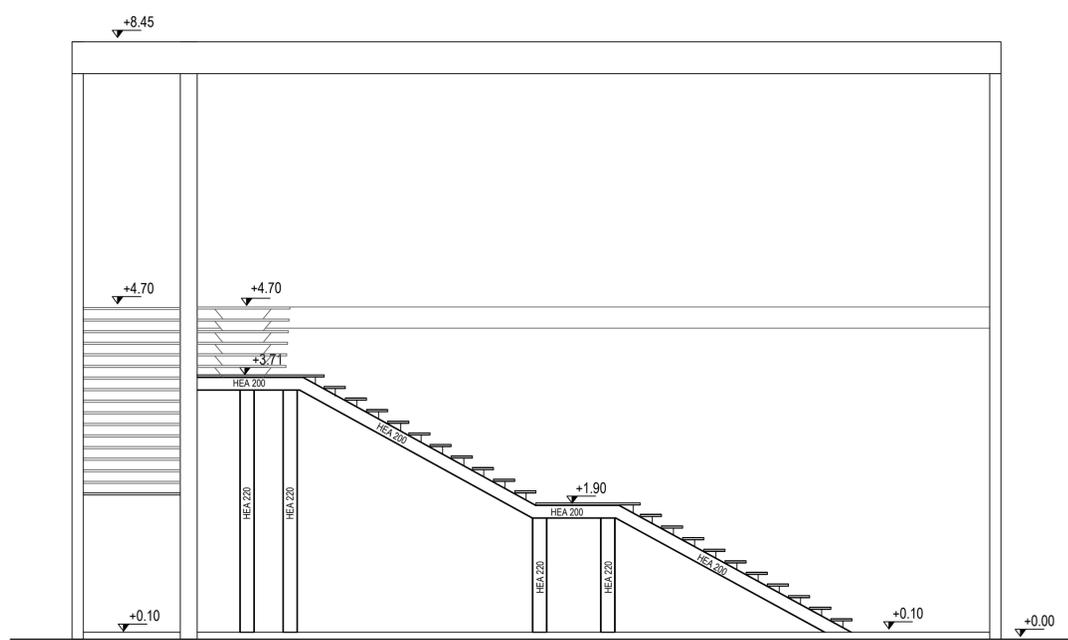


Sezione A - A'

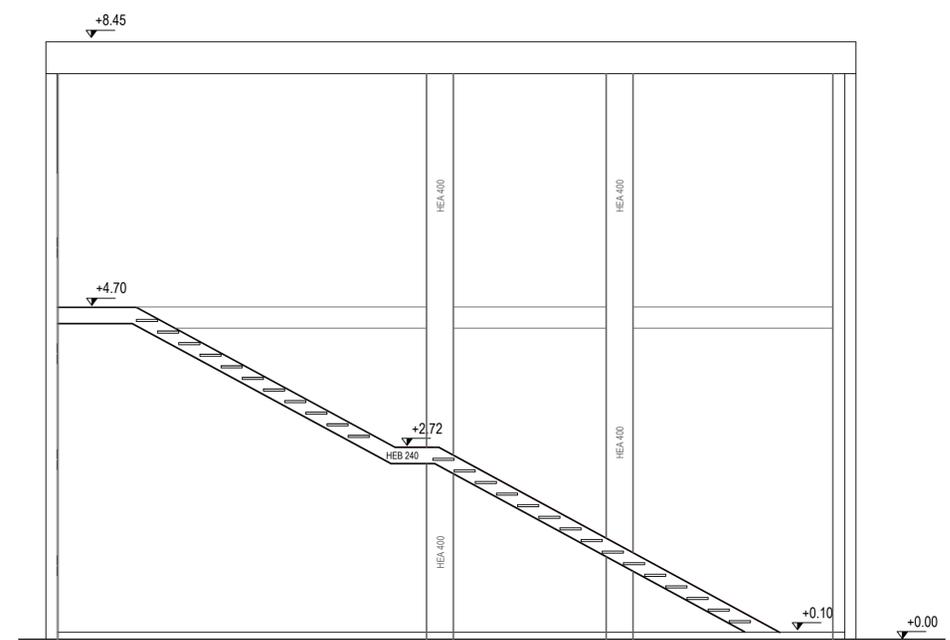


Sezione B - B'

PIANTA - SCALA 1:50

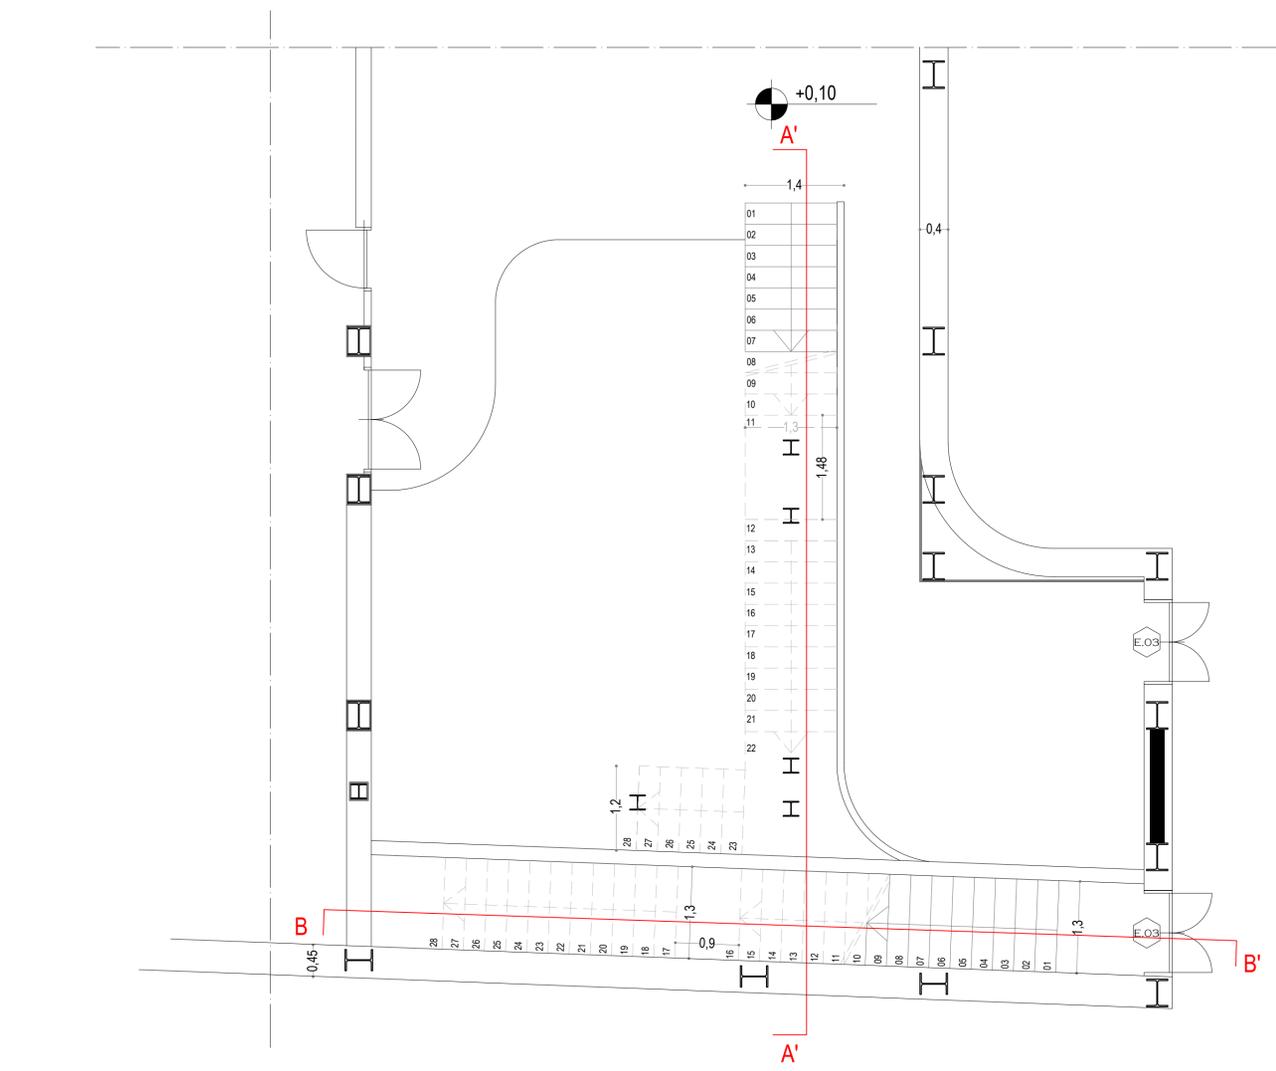

PARTICOLARE GRADINO - SCALA 1:50

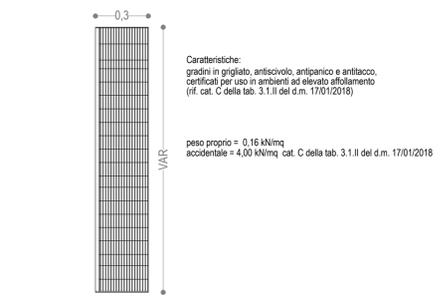

particolare collegamento grigliato-pianerottolo - SCALA 1:20

