

COMUNE DI CARRARA
PROVINCIA DI MASSA CARRARA

PROGETTO DEFINITIVO

SCUOLA SECONDARIA DI PRIMO GRADO
"M. BUONARROTI"

REALIZZAZIONE DI UNA NUOVA SCUOLA PREVIA
DEMOLIZIONE DEL FABBRICATO ESISTENTE.
CUP: F86F22000160001

DISTINTA ARMATURE DELLA FONDAZIONE - CENTRALE TERMICA

SCALA: 1:50

COMMITTENTE

COMUNE DI CARRARA
SETTORE OPERE PUBBLICHE/PATRIMONIO
U.O. EDILIZIA PUBBLICA
PIAZZA 2 GIUGNO 1
54033 CARRARA (MS)
TEL. 0585 641287 — FAX 0585 777732

R.U.P.

GEOM. RICCARDO GASPAROTTI

FINANZIAMENTO

PIANO NAZIONALE DI RIPRESA E RESILIENZA
(PNRR)
MISSIONE 5 - COMPONENTE 2
INVESTIMENTO/ SUBINVESTIMENTO 2.1
MSC2 - INFRASTRUTTURE SOCIALI - FAMIGLIE,
COMUNITÀ E TERZO SETTORE

REV.	DATA	DESCRIZIONE REVISIONE	ESEGUITO	CONTROLLATO	APPROVATO
A	APRILE 2023	EMISSIONE PROGETTO DEFINITIVO	ING. G. CERVAROLO	ING. G. CERVAROLO	ING. G. CERVAROLO
B					
C					

CAPOGRUPPO
DOTT. ING. GIUSEPPE CERVAROLO

MANDANTI
ING. ANNA MARIA MIRACCO


ING. CARMELO FRANCESCO OLIVA

CARATTERISTICHE DEI MATERIALI


CALCESTRUZZO		ACCIAIO	
CLASSE DI ESPOSIZIONE DEL CLS	XC2	FYK	450 N/MM ²
RAPPORTO MAX A/C	0,6	FTK	540 N/MM ²
CLASSE DI CONSISTENZA	S4 (FLUIDA)		
DIAMETRO MASSIMO DEGLI INERTI	32 MM		
CONTENUTO MINIMO DI CEMENTO	300 KG/M ³		
COPRIFERRO	30 MM		
CLASSE	C 25/30		
FCK	25 N/MM ²		
Rck	30 N/MM ²		

DISTINTA DELLE ARMATURE DELLA FONDAZIONE - SCALA 1:50


TRAVE 1-2-3

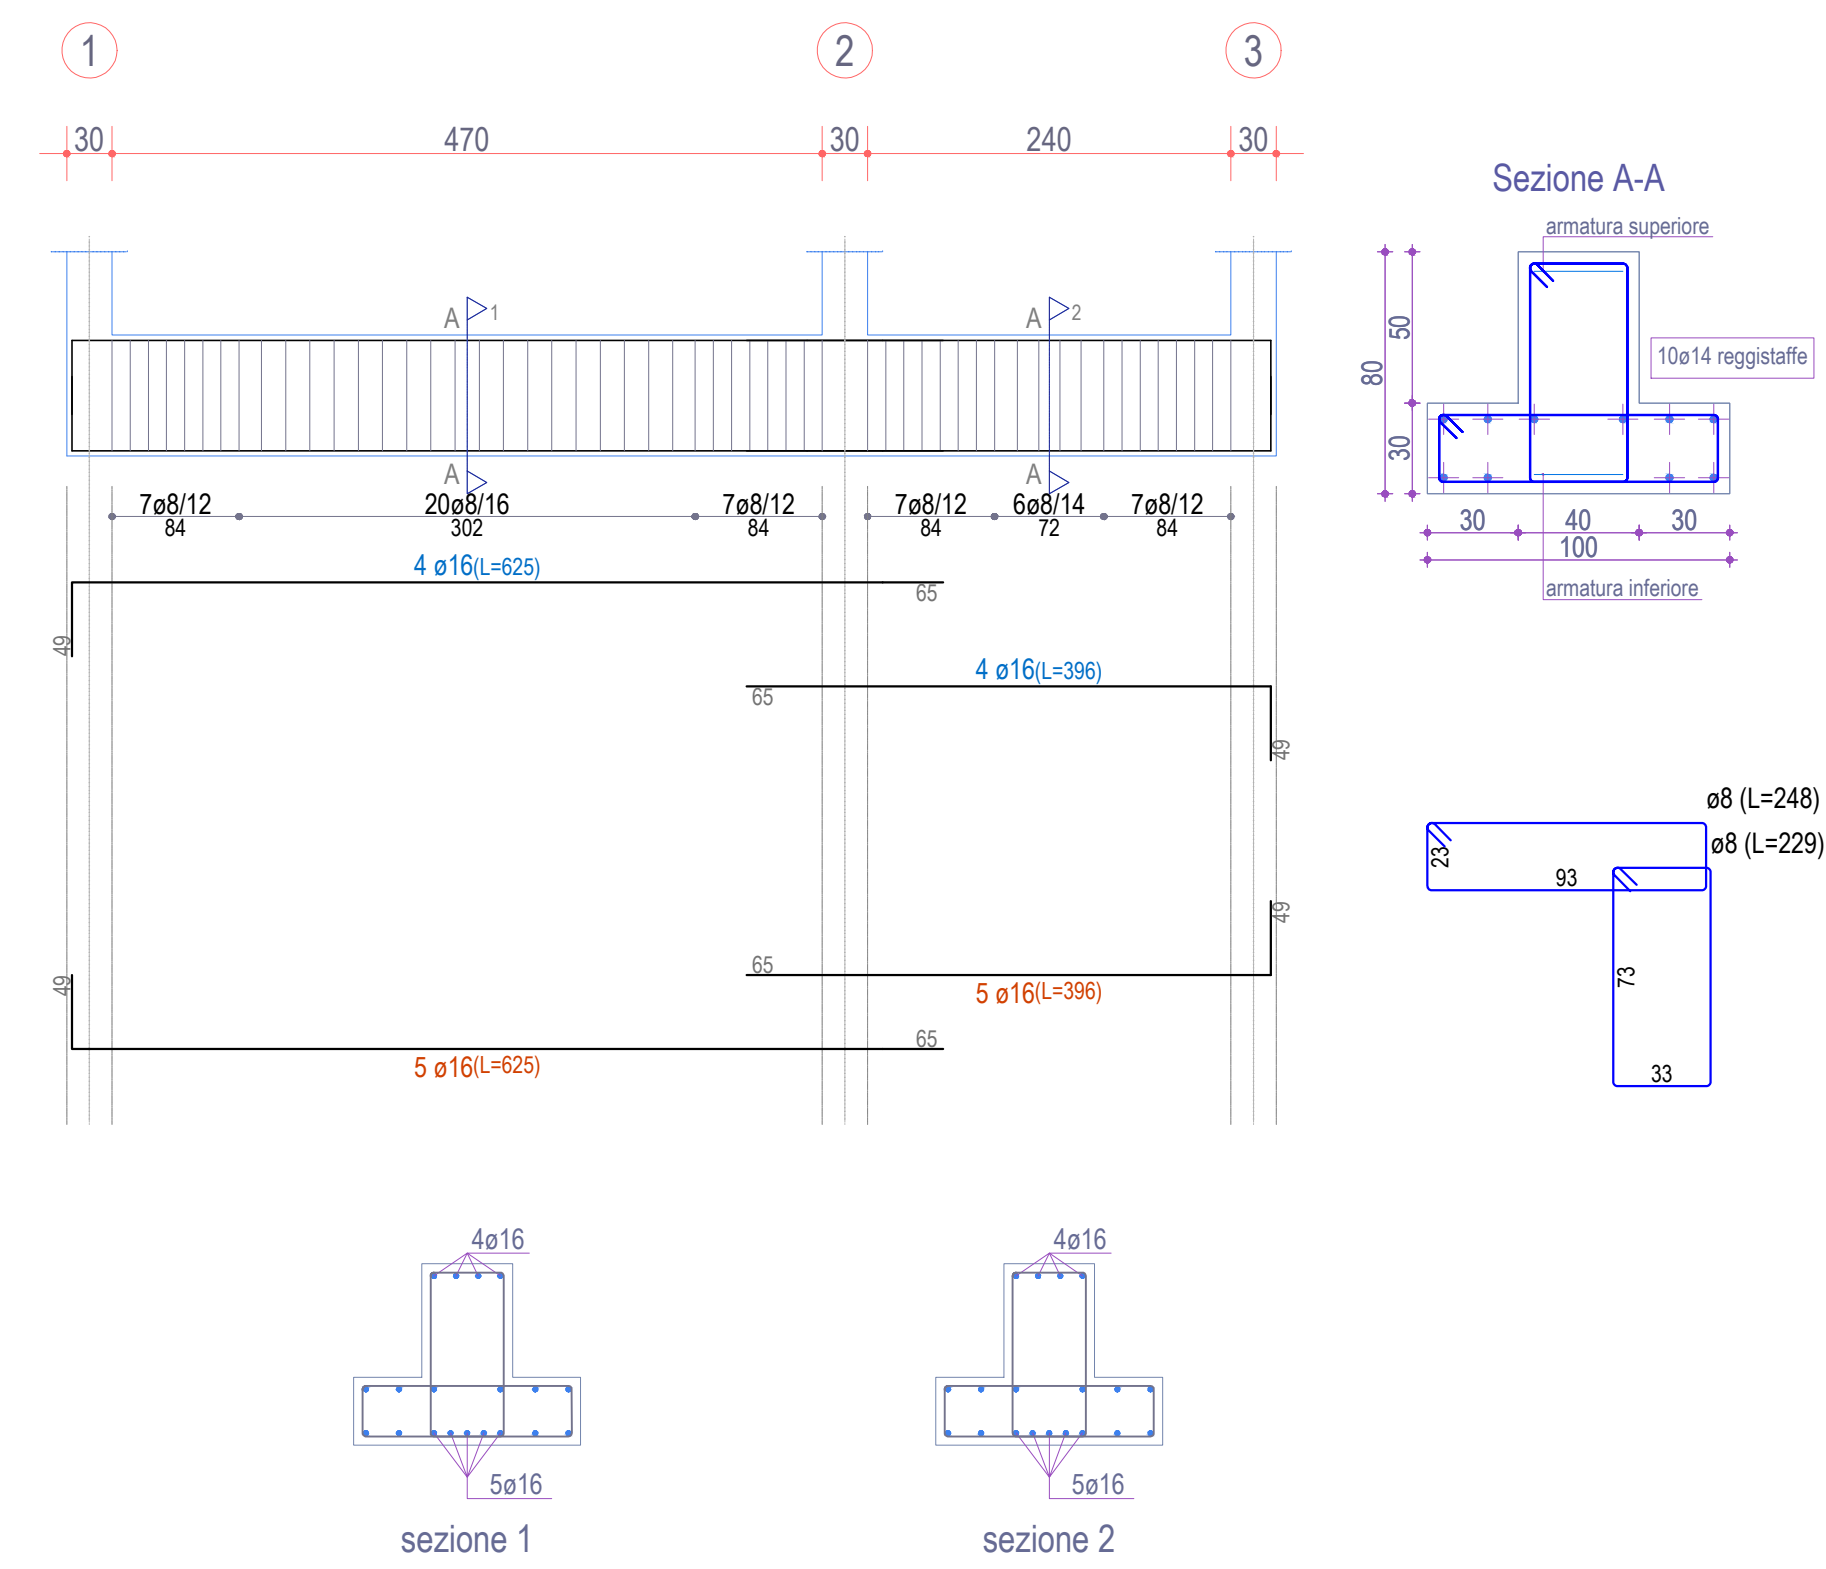


TRAVE 4-5-6

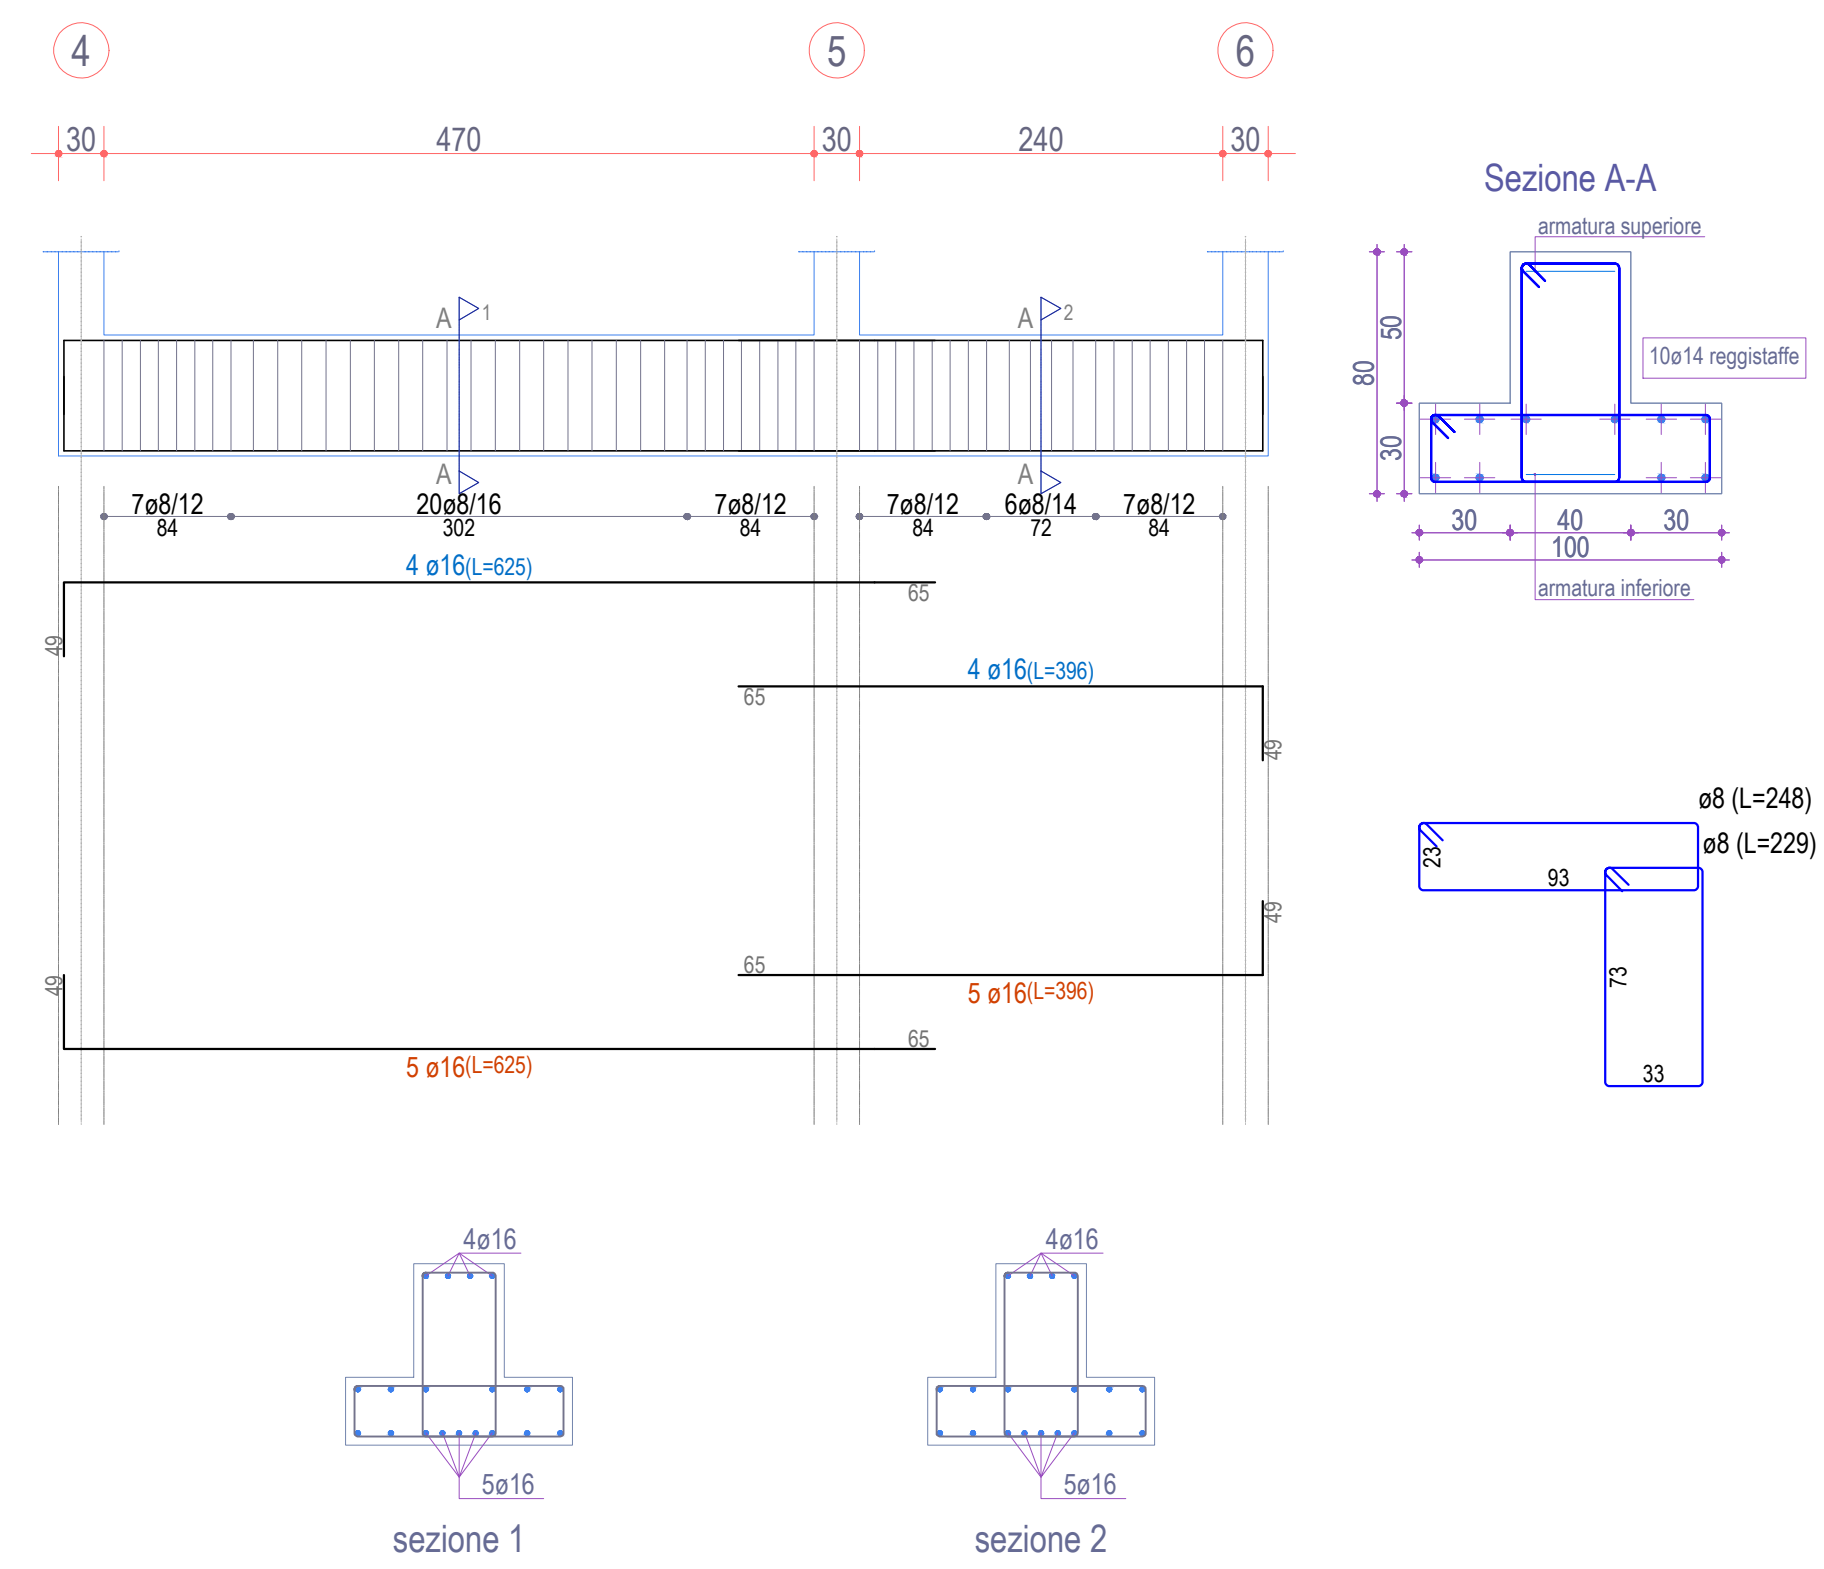

TRAVE 3-6

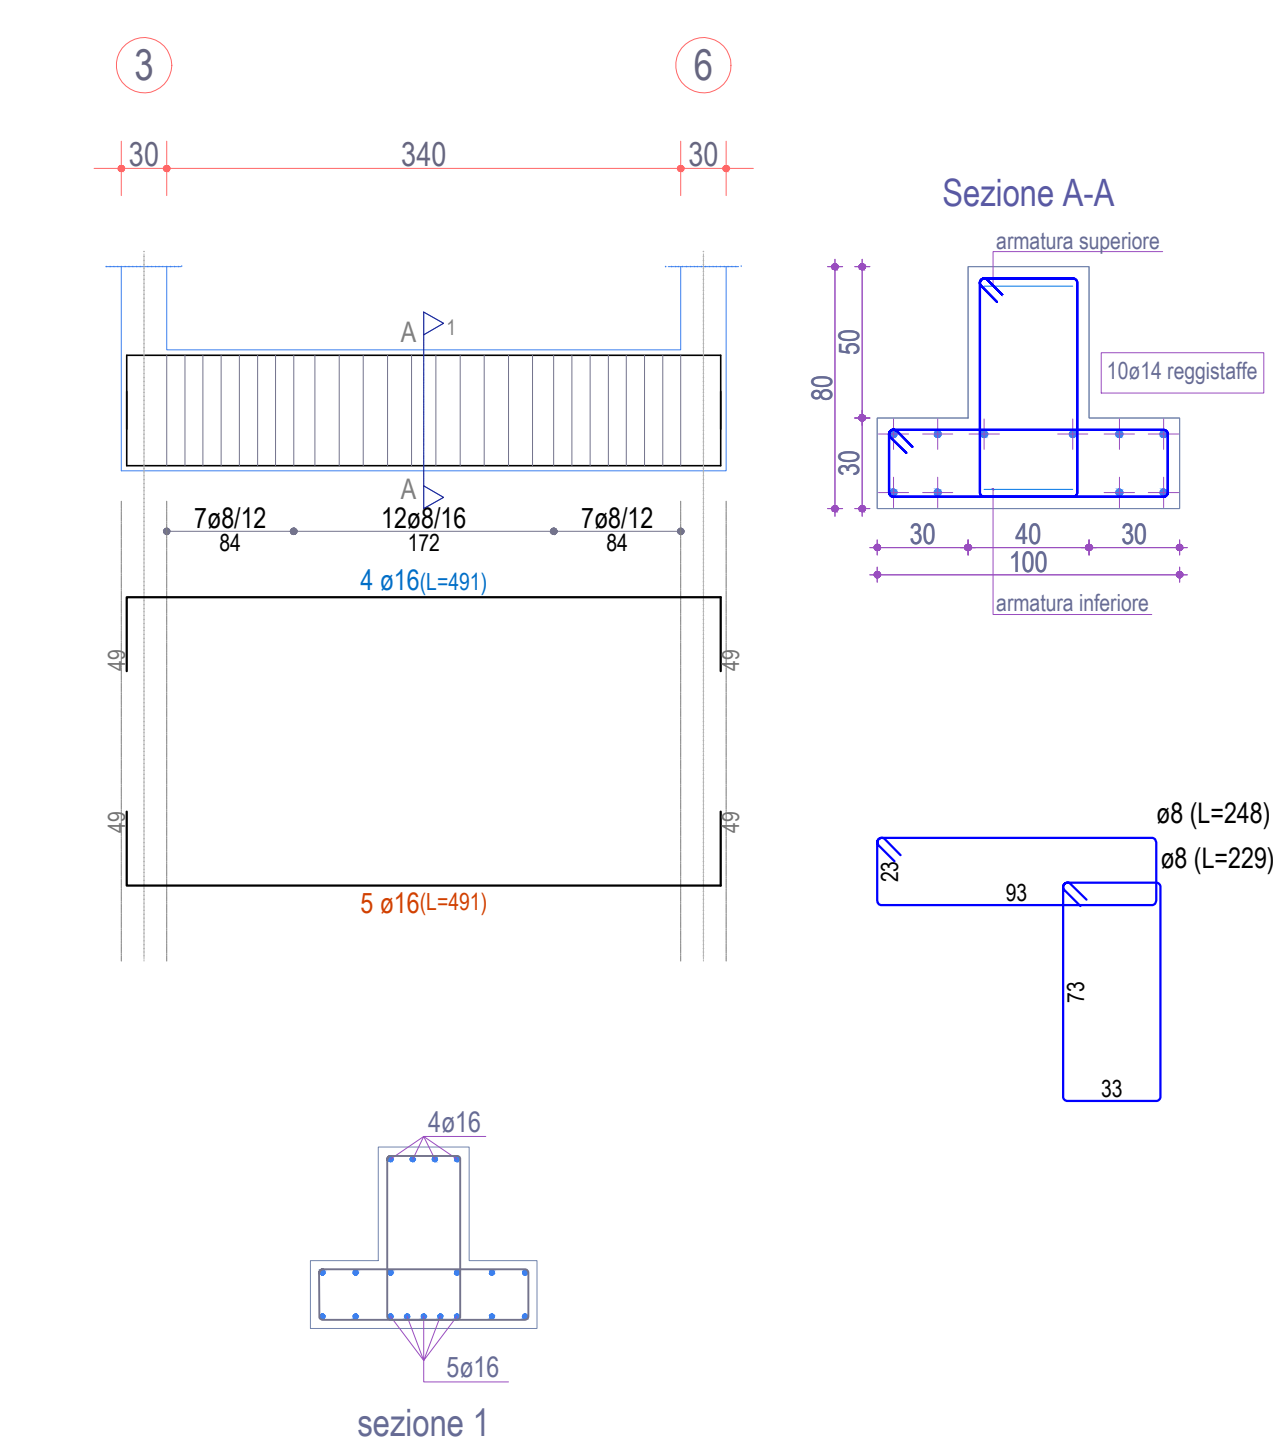

TRAVE 1-4

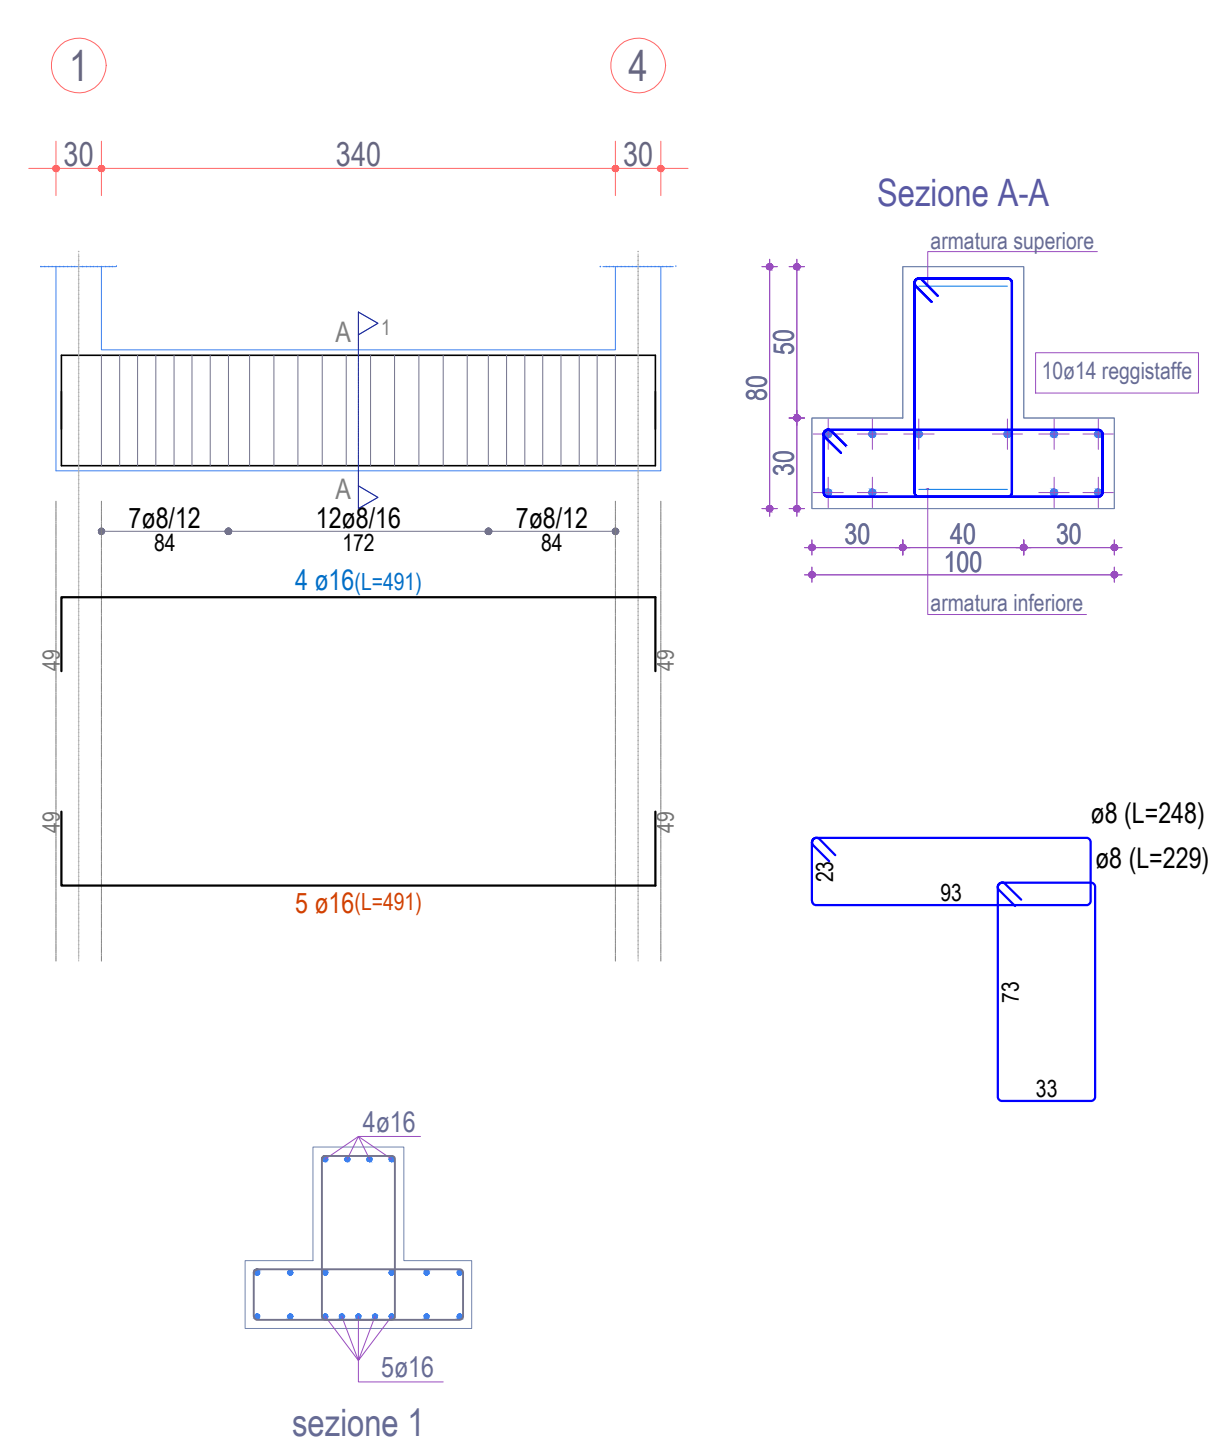

TRAVE 2-5

