

COMUNE DI CARRARA  
PROVINCIA DI MASSA CARRARA



PDST0904

CODICE ELABORATO

PROGETTO DEFINITIVO

CAPOGRUPPO

DOTT. ING. GIUSEPPE CERVAROLO

SCUOLA SECONDARIA DI PRIMO GRADO  
"M. BUONARROTI"



REALIZZAZIONE DI UNA NUOVA SCUOLA PREVIA  
DEMOLIZIONE DEL FABBRICATO ESISTENTE.  
CUP: F86F22000160001

MANDANTI

ING. ANNA MARIA MIRACCO



ING. CARMELO FRANCESCO OLIVA



DISTINTA ARMATURE DEI PILASTRI - CENTRALE TERMICA

SCALA: 1:20



COMMITTENTE R.U.P. FINANZIAMENTO

COMUNE DI CARRARA  
SETTORE OPERE PUBBLICHE/PATRIMONIO  
U.O. EDILIZIA PUBBLICA

GEOM. RICCARDO GASPAROTTI

PIAZZA 2 GIUGNO 1  
54033 CARRARA (MS)  
TEL. 0585 641287 - FAX 0585 777732

PIANO NAZIONALE DI RIPRESA E RESILIENZA (PNRR)  
MISSIONE 5 - COMPONENTE 2  
INVESTIMENTO / SUINVESTIMENTO 2.1  
MSC2 - INFRASTRUTTURE SOCIALI - FAMIGLIE,  
COMUNITA E TERZO SETTORE



REV.	DATA	DESCRIZIONE REVISIONE	ESEGUITO	CONTROLLATO	APPROVATO
A	APRILE 2023	EMMISSIONE PROGETTO DEFINITIVO	ING. G. CERVAROLO	ING. G. CERVAROLO	ING. G. CERVAROLO
B					
C					

CARATTERISTICHE DEI MATERIALI


CALCESTRUZZO		ACCIAIO	
CLASSE DI ESPOSIZIONE DEL CLS	XC2	FYK	450 N/MM <sup>2</sup>
RAPPORTO MAX A/C	0,6	FTK	540 N/MM <sup>2</sup>
CLASSE DI CONSISTENZA	S4 (FLUIDA)		
DIAMETRO MASSIMO DEGLI INERTI	32 MM		
CONTENUTO MINIMO DI CEMENTO	300 KG/M <sup>3</sup>		
COPRIFERRO	30 MM		
CLASSE	C 25/30		
FCK	25 N/MM <sup>2</sup>		
RCK	30 N/MM <sup>2</sup>		

ESECUTIVI PILASTRI - SCALA 1:20



PILASTRATA 1 - 4

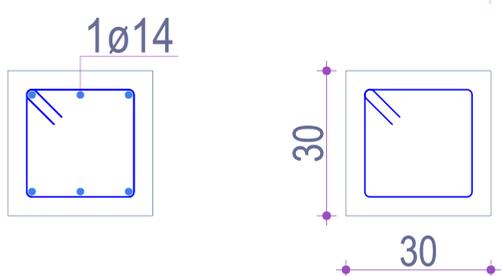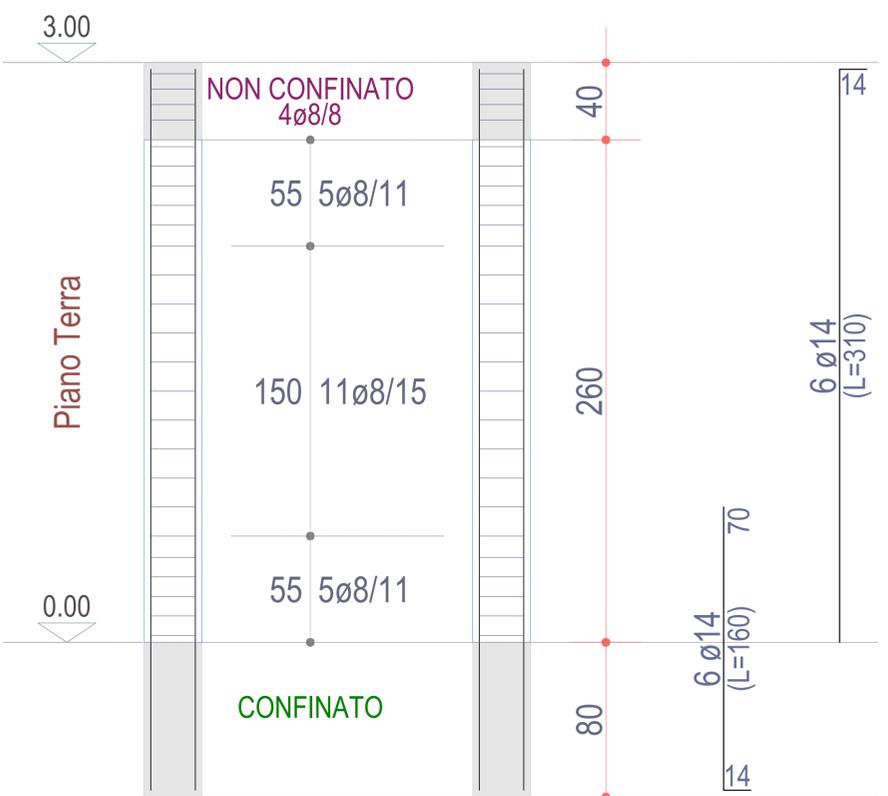


ø14 nei vertici

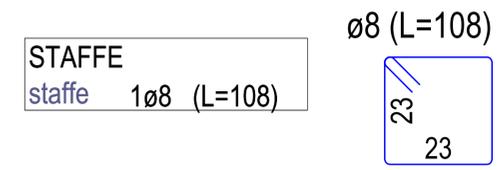



PILASTRATA 2 - 5

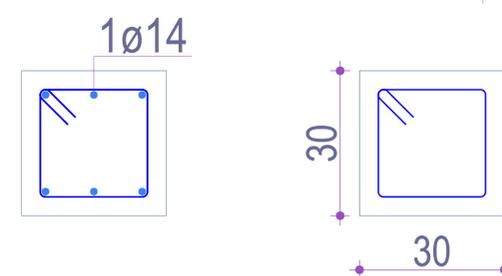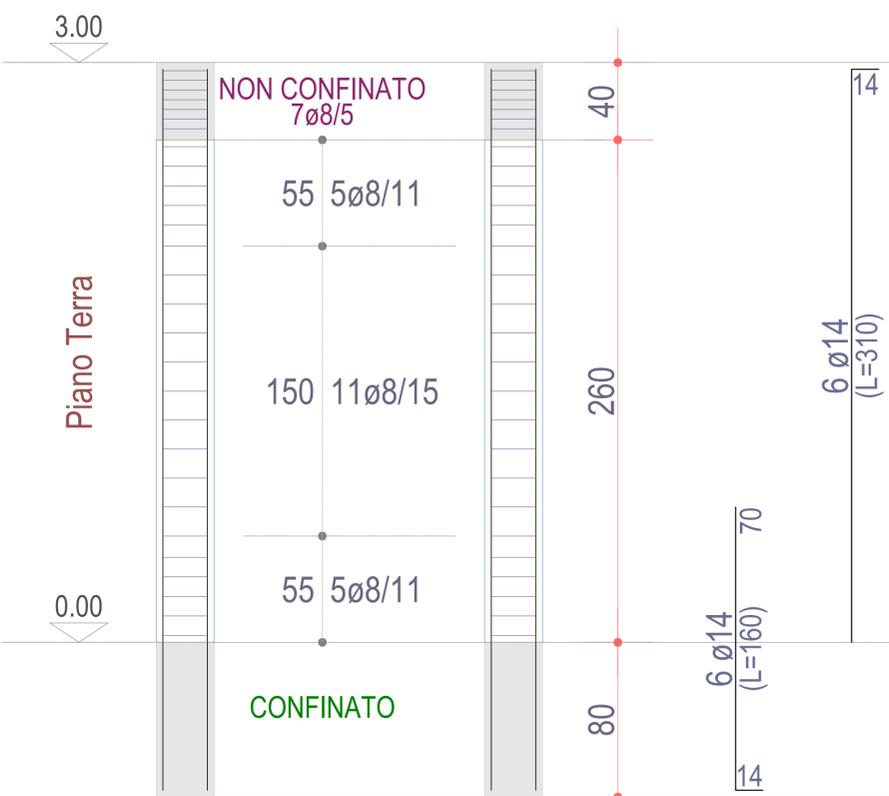

ø14 nei vertici

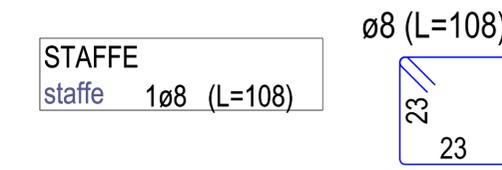

PILASTRATA 3 - 6

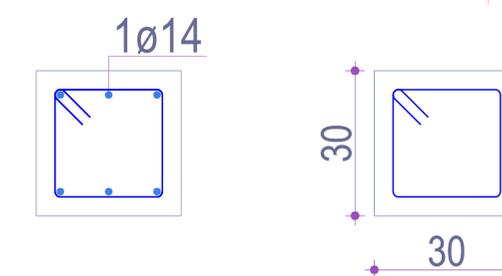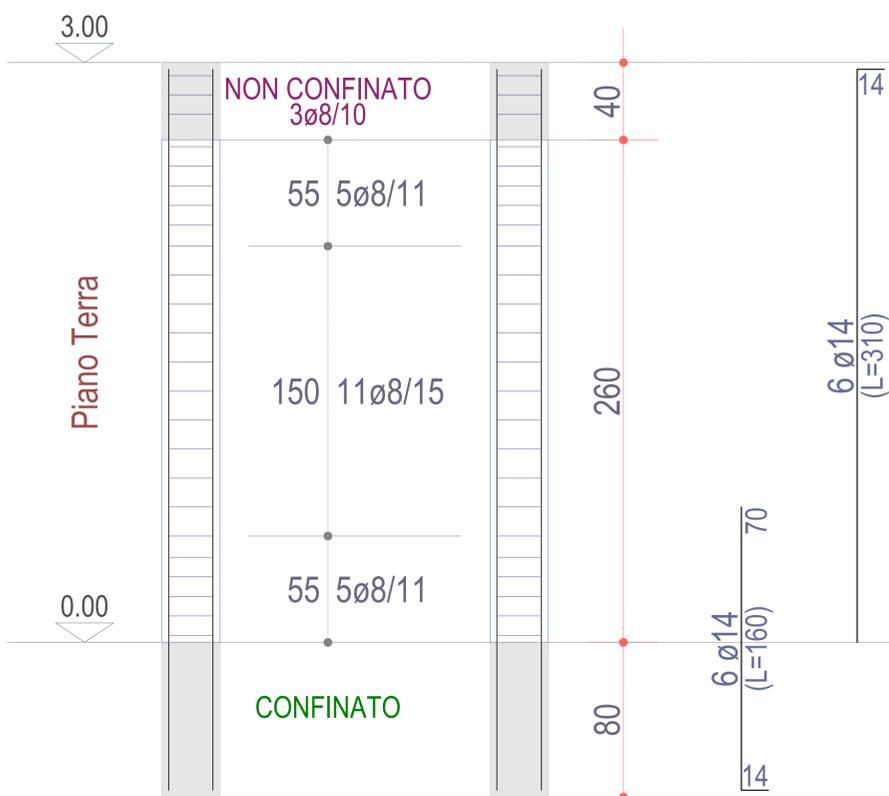

ø14 nei vertici

