

COMUNE DI CARRARA  
PROVINCIA DI MASSA CARRARA



PDST0905

CODICE ELABORATO

PROGETTO DEFINITIVO

CAPOGRUPPO

DOTT. ING. GIUSEPPE CERVAROLO

SCUOLA SECONDARIA DI PRIMO GRADO  
"M. BUONARROTI"



REALIZZAZIONE DI UNA NUOVA SCUOLA PREVIA  
DEMOLIZIONE DEL FABBRICATO ESISTENTE.  
CUP: F86F22000160001

MANDANTI

DISTINTA ARMATURA DEI SOLAI - CENTRALE TERMICA

ING. ANNA MARIA MIRACCO

SCALA - 1:20



ING. CARMELO FRANCESCO OLIVA



COMMITTENTE

R.U.P.

FINANZIAMENTO

COMUNE DI CARRARA  
SETTORE OPERE PUBBLICHE/PATRIMONIO  
U.O. EDILIZIA PUBBLICA

GEOM. RICCARDO GASPAROTTI

PIANO NAZIONALE DI RIPRESA E RESILIENZA  
(PNRR)  
MISSIONE 5 - COMPONENTE 2  
INVESTIMENTO / SUB-INVESTIMENTO 2.1  
M5C2 - INFRASTRUTTURE SOCIALI - FAMIGLIE,  
COMUNITÀ E TERZO SETTORE

PIAZZA 2 GIUGNO 1  
54033 CARRARA (MS)  
TEL. 0585 641287 - FAX 0585 777732

REV.	DATA	DESCRIZIONE REVISIONE	ESEGUITO	CONTROLLATO	APPROVATO
A	APRILE 2023	EMISSIONE PROGETTO DEFINITIVO	ING. G. CERVAROLO	ING. G. CERVAROLO	ING. G. CERVAROLO
B					
C					

CARATTERISTICHE DEI MATERIALI

CALCESTRUZZO


CLASSE DI ESPOSIZIONE DEL CLS	XC2
RAPPORTO MAX A/C	0,6
CLASSE DI CONSISTENZA	S4 (FLUIDA)
DIAMETRO MASSIMO DEGLI INERTI	32 MM
CONTENUTO MINIMO DI CEMENTO	300 KG/M <sup>3</sup>
COPRIFERRO	30 MM
CLASSE	C 25/30
FCK	25 N/MM <sup>2</sup>
RCK	30 N/MM <sup>2</sup>

ACCIAIO

FYK	450 N/MM <sup>2</sup>
FTK	540 N/MM <sup>2</sup>

ESECUTIVI DEI SOLAI - SCALA 1:20

SOLAIO 1.1

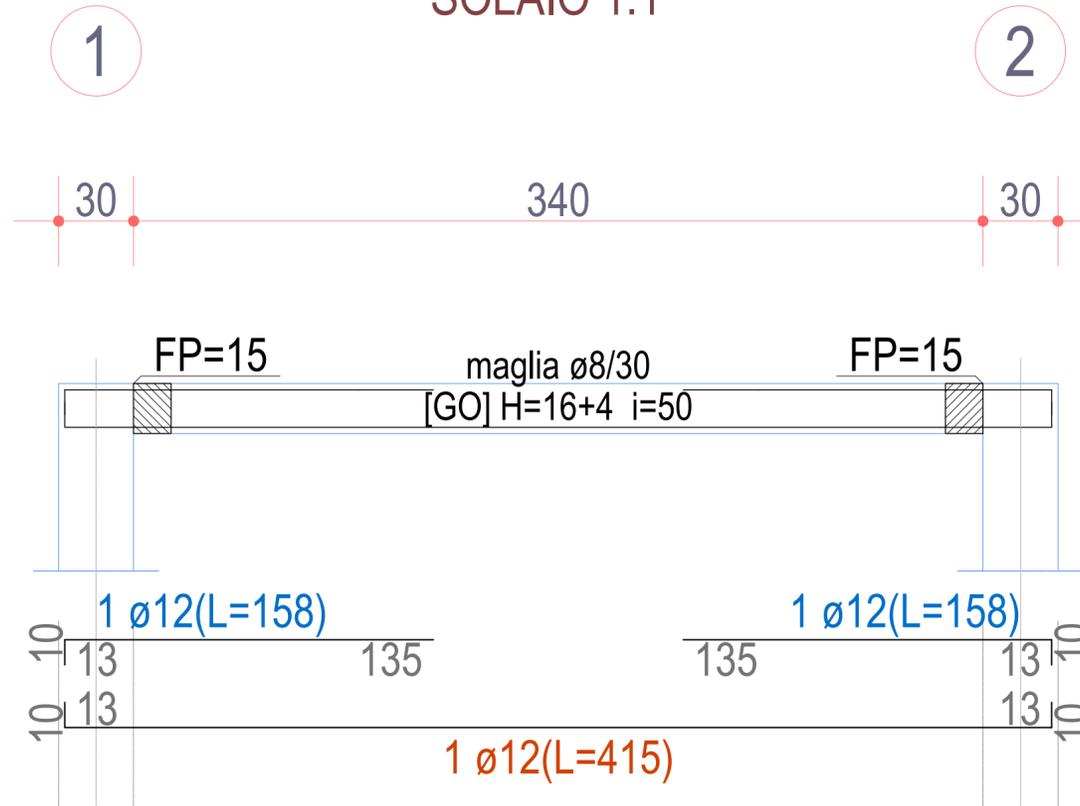

SOLAIO 1.2

