
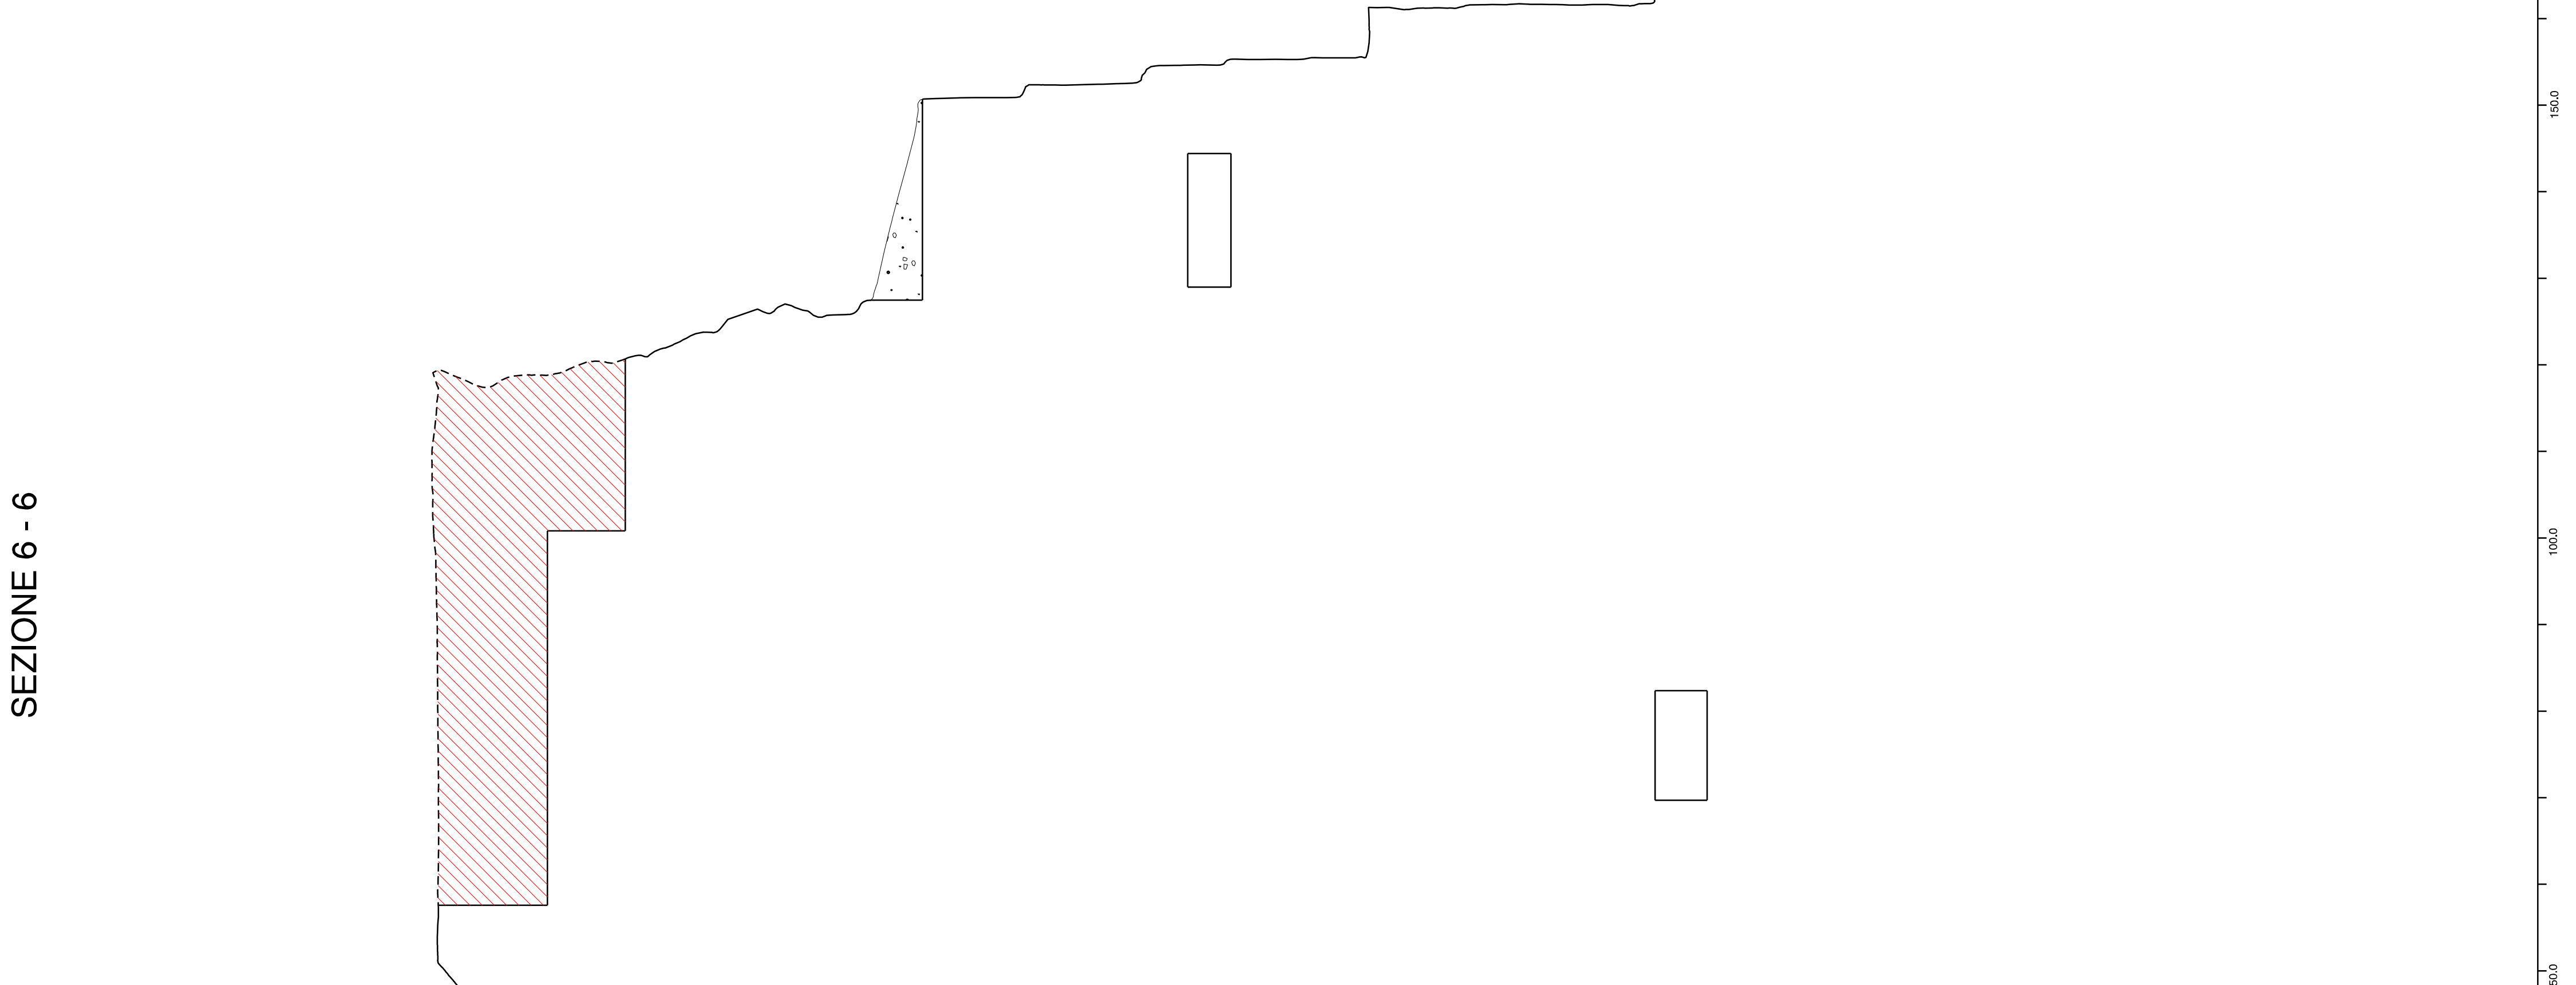
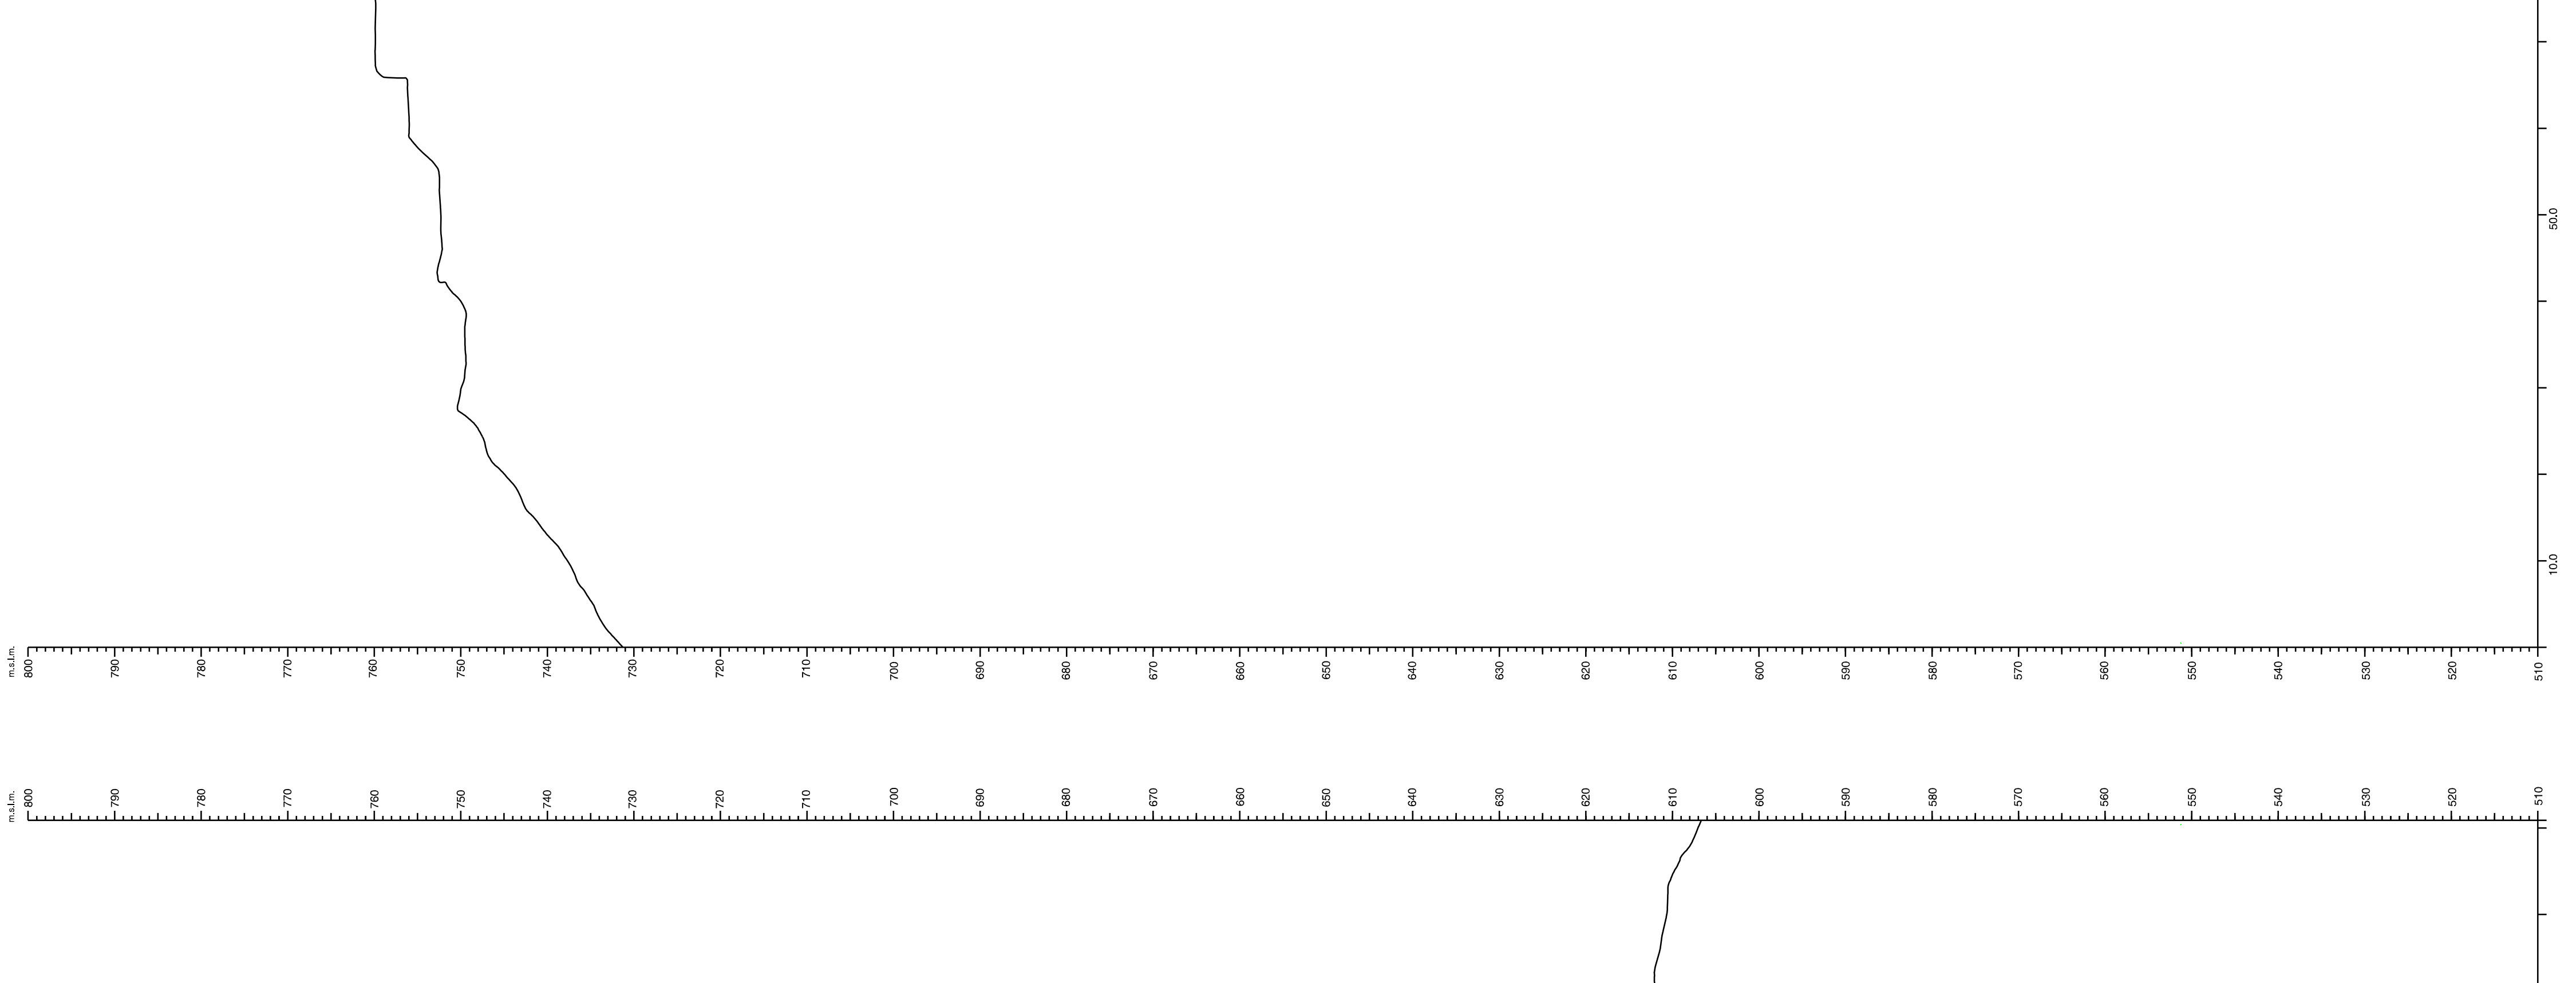


COMUNE DI CARRARA PROVINCIA DI MASSA CARRARA		PIANO DI COLTIVAZIONE DELLA CAVA DENOMINATA "MONTE ZUCCONE O BENEVO" N. 1001 E INTERVENTI DI BONIFICA E MESSA IN SICUREZZA	
ESERCENTE: SOCIETA' APUANA MARMI s.r.l.		TITOLO: SEZIONI DI PROGETTO 5 - 5, 6 - 6, 7 - 7	
REV.	DATA	DESCRIZIONE	TAV. N.
B			6b
A			
IL TECNICO:		SCALA:	TAV. N.
Dott. Ing. MASSIMO GARDIEMATO Ingegnere minerario		1:500	6b
		DATA:	REV.
		GIUGNO 2022	0
		F.E.	
		<small>Progetto elaborato da</small>	

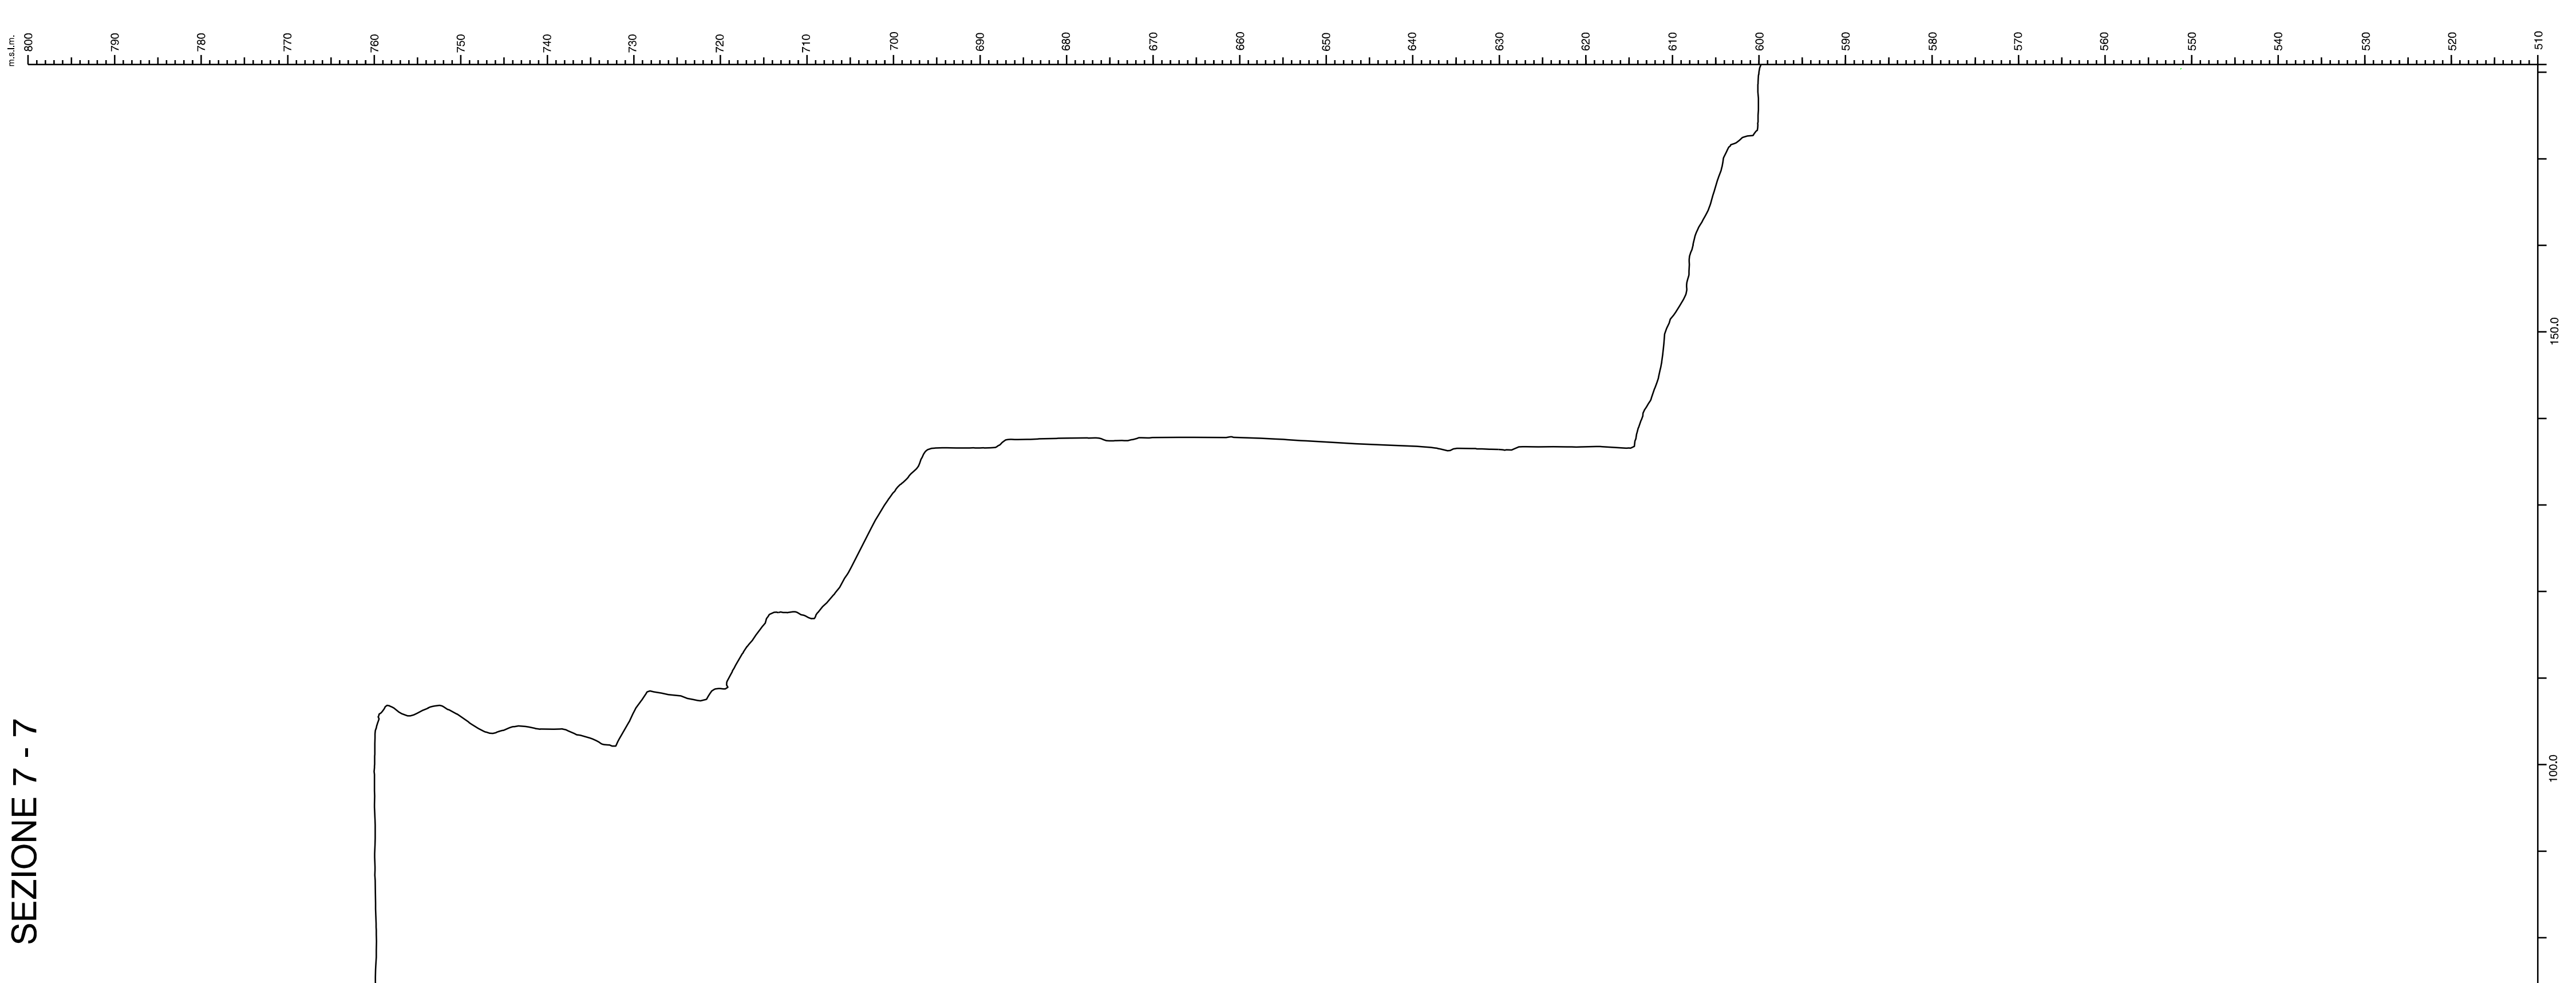

- Profilo finale di progetto
- Profilo attuale ove modificato dagli interventi di progetto
- Escavazione di progetto