


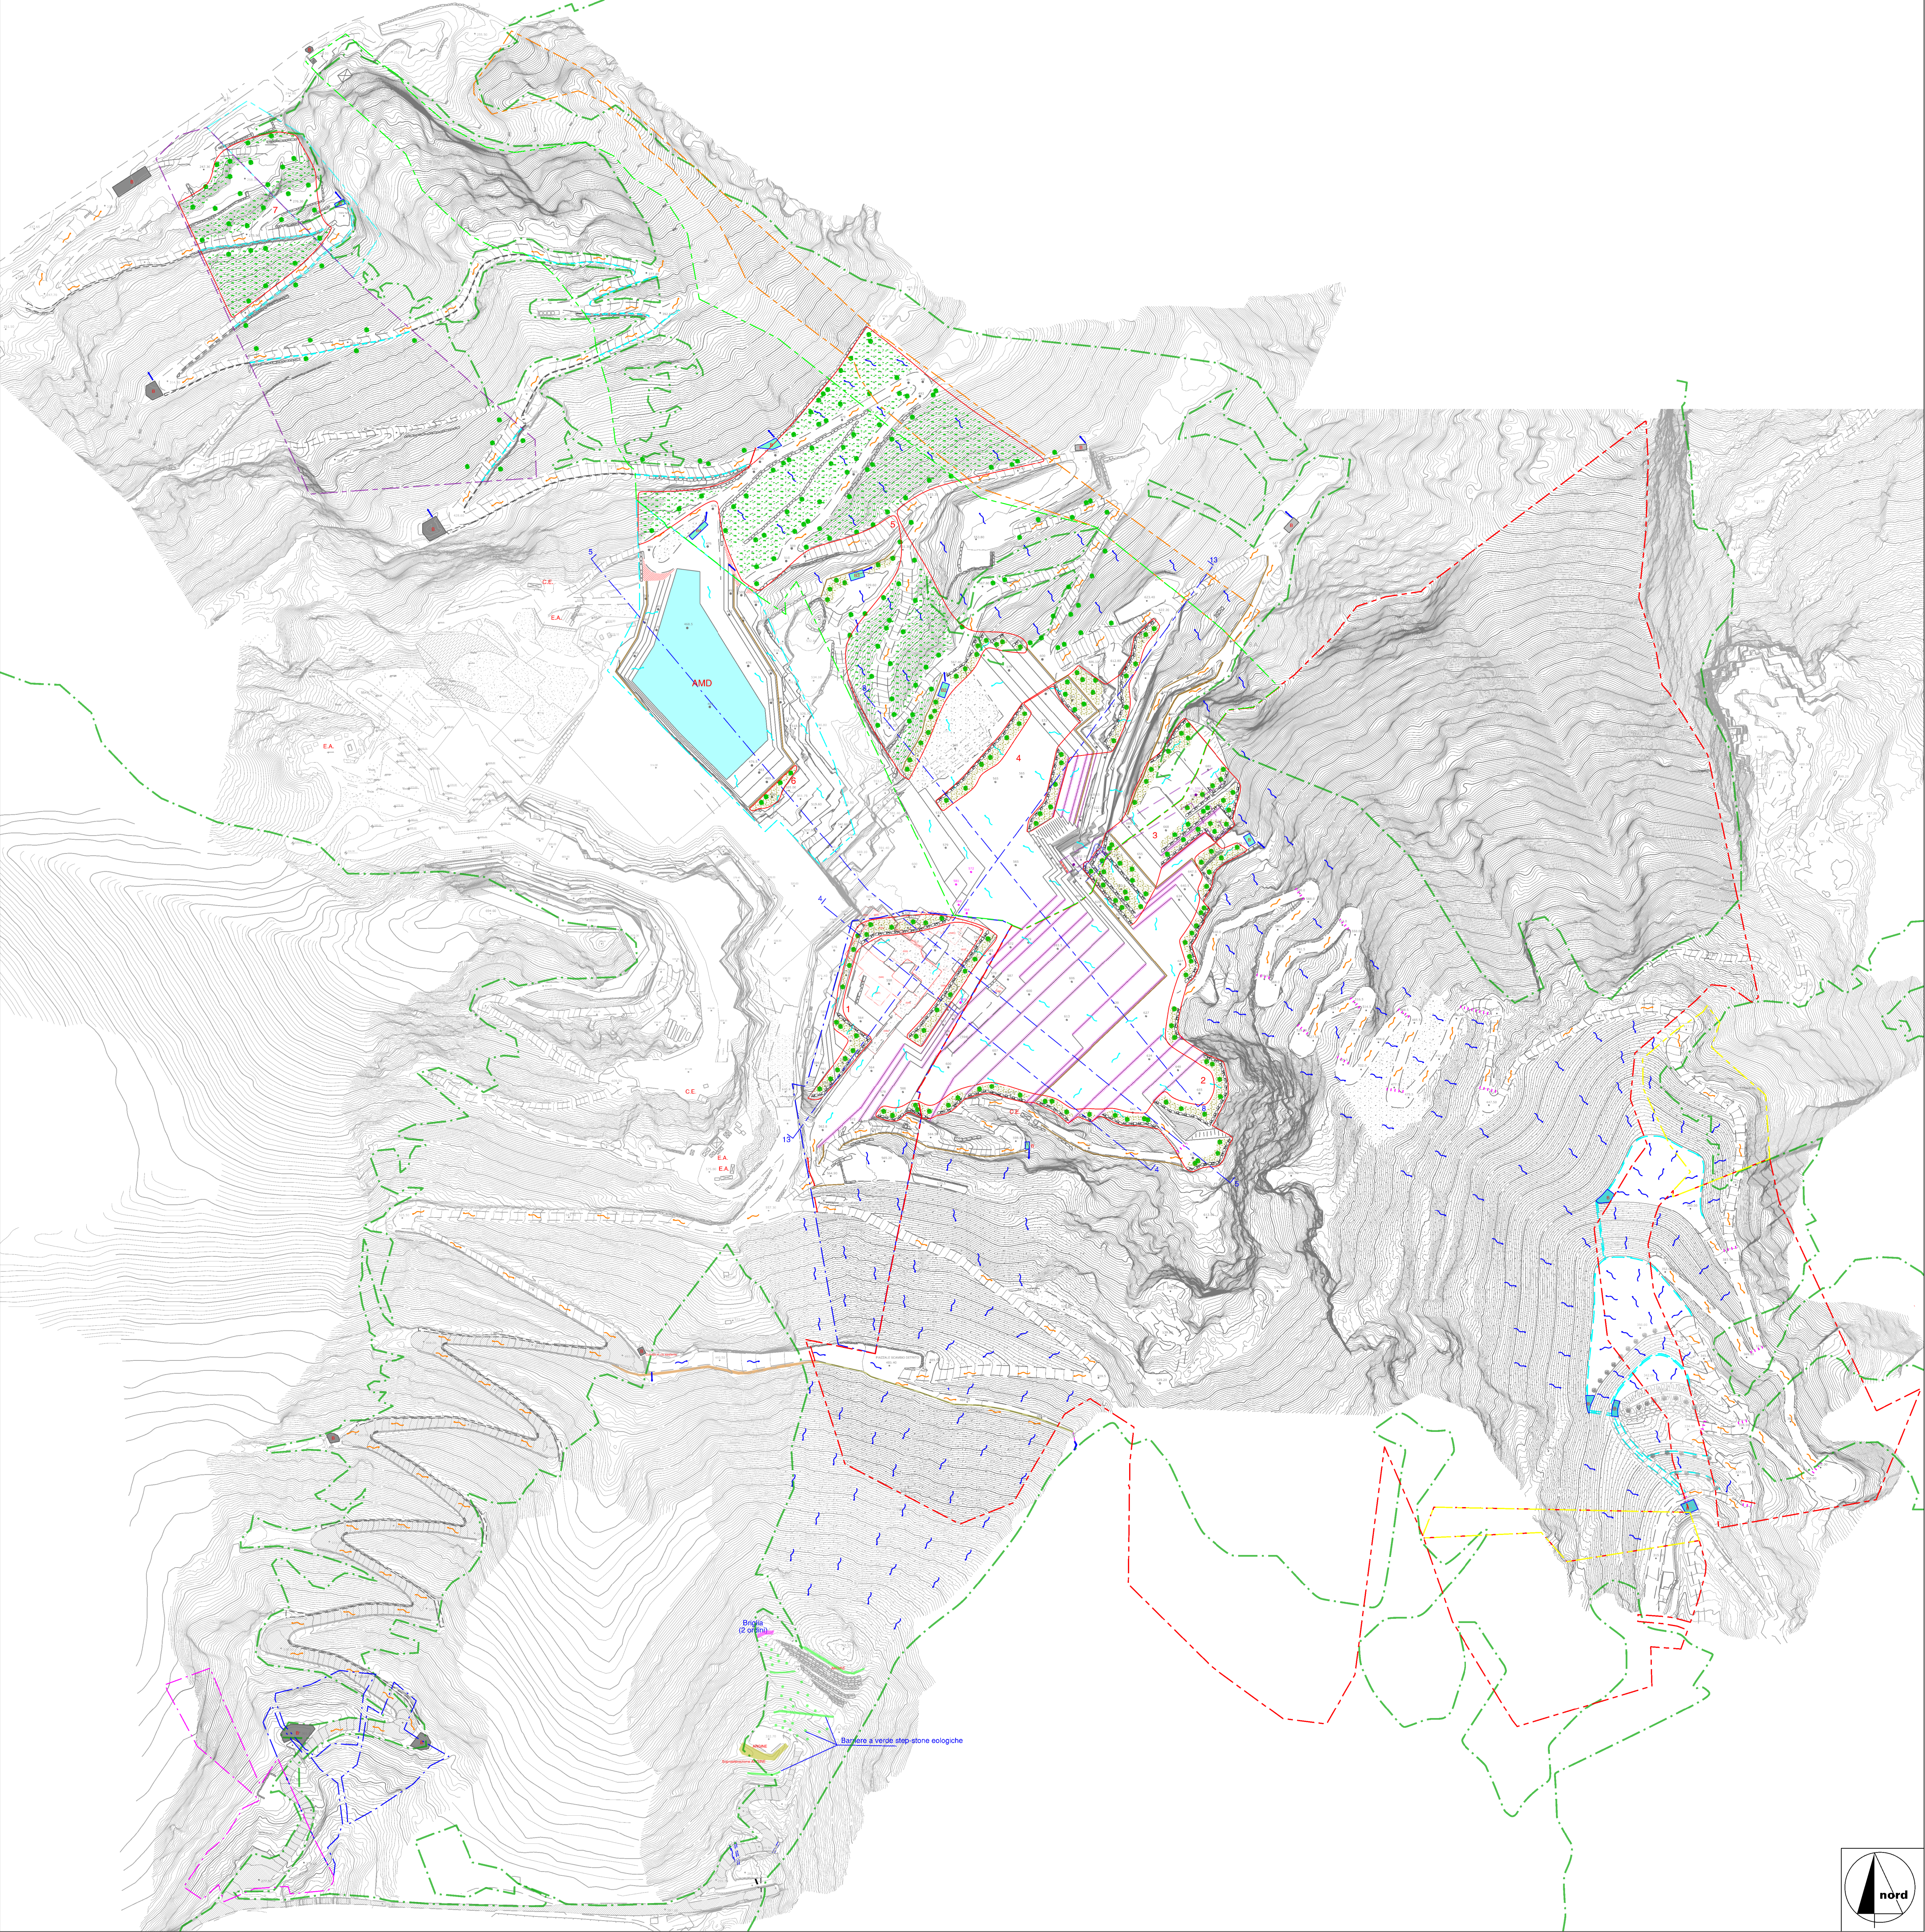

LEGENDA

Area in disponibilità 'Bettogli Marmi S.r.l.
cava 'Bettogli B' n. 68

Area in disponibilità 'temporanea Bettogli Marmi S.r.l.
cava 'Bettogli B' n. 68

Area in disponibilità 'V.F. Marmi S.r.l.
cava 'Bettogli A' n. 70

Area in disponibilità 'V.F. Marmi S.r.l. al 50%
cava 'Bettogli A' n. 70

Area in disponibilità 'F.B. Cave S.r.l.
cava 'Calocara B' n. 103

Area in disponibilità 'F.B. Cave S.r.l. al 50%
cava 'Calocara B' n. 103

Area in disponibilità 'S.A.M. S.r.l.
cava 'Calocara C' n. 105

Area in disponibilità 'temporanea S.A.M. S.r.l.
cava 'Calocara C' n. 105

Traccia di sezione

Quota media di riferimento bancata (tolleranza +/-1 m)

Quota scoperta sotterraneo

BANCATE DI COLTIVAZIONE (Tolleranza posizione
+/- 2 m in relazione a multipli di taglio ed eventuali
fratture incidenti la bancata residuale che impongono
l'attestazione della bancata sulle stesse)

Bancate da posizionarsi ove ricorra il caso con
alzata su discontinuità persistenti eventualmente
con possibilità di modificare forma dei gradoni

Profilo stato attuale sotterraneo cava "Calocara B" n. 103

Profilo stato attuale sotterraneo cava "Calocara C" n. 105

Profilo di progetto sotterraneo cave n. 68 - n. 105

Area scopertura substratto roccioso

Vincolo Legge 42/2004 Lettera G - I territori coperti da boschi e foreste

Strada asfaltata con cunetta

Direzione di deflusso acque superficiali piazzali di cava
e aree gestione derivati

Area scopertura substratto roccioso

Bacino AMD

Bacino di calma a fondo cementato

Direzione deflusso acque superficiali esterne
ad area di cava ed aree di lavorazione

Tubo di attraversamento

Cunetta/canaletta lungo ravanello

Dossi di contenimento

Rilevato contenimento acque (esistente)

Cordolo perimetrale in blocchi

Area con affioramento roccioso / boscate / arbustive

Bacino calma e decantazione AMD, ad eventuale uso antincendio

Rete di protezione

Chiusura ingresso sotterraneo con blocchi ciclopici

COMUNE DI CARRARA

PROVINCIA DI MASSA CARRARA

PIANO DI COLTIVAZIONE

CAVA DENOMINATA "CALOCARA B" N. 103

COORDINATO CON PIANI DI COLTIVAZIONE CAVE DENOMINATE
"BETTOGLI B" N. 68 - "BETTOGLI A" N. 70 - "CALOCARA C" N. 105

Redatto ai sensi della L.R. 10/10 e della L.R. 35/15

ESERCENTE:

F.B. Cave S.r.l.

TITOLO:

PLANIMETRIA IPOTESI DI
RIPRISTINO AMBIENTALE
(progetto fase finale)

B			
A			
REV.	DATA	DESCRIZIONE	DIS.
IL TECNICO:		SCALA:	TAV. N.
		1:2000	10A
		DATA:	REV.
		GIUGNO 2025	0
		FILE:	
		PlanAMD(tem fn.)_VavCalocara_75	

Dott. Ing. MASSIMO GARDENATO
ingegnere, pianificatore

ROCK

Rock engineering & environmental assessment

Via G. Pascoli, 44 54031 Carrara (MS) - Via di Turgiano, 24a 54031 Carrara (MS)
Tel. 0585 393077 fax 0585 842512 e-mail: studio@rocknet.net