



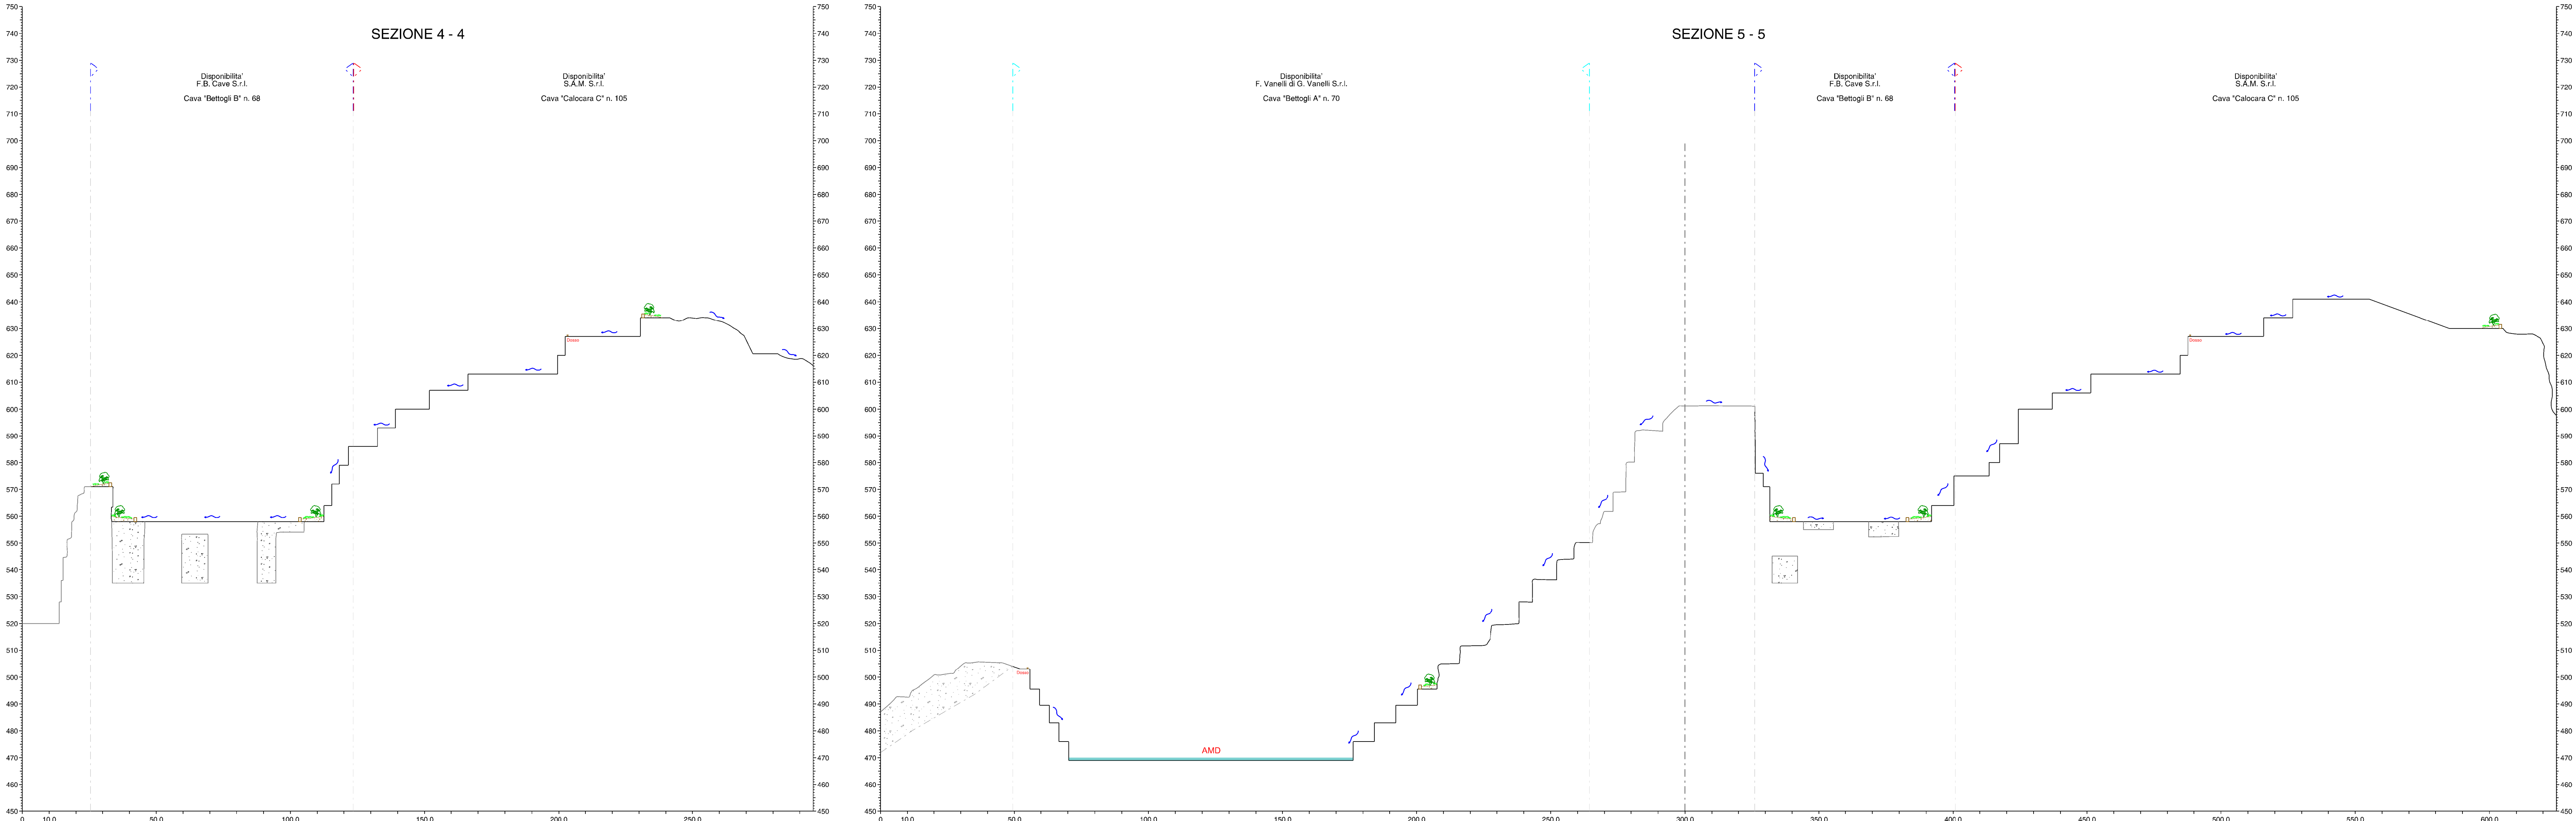

LEGENDA

- Profilo finale cantiere
- Profilo attuale ove modificato
- Profilo bancate sepolte
- Direzione deflusso AMD
- Bacino calma e decantazione AMD, ad eventuale uso antincendistico
- Dossi di contenimento
- Delimitazione isole ecologiche
- Step-Stones Ecologiche

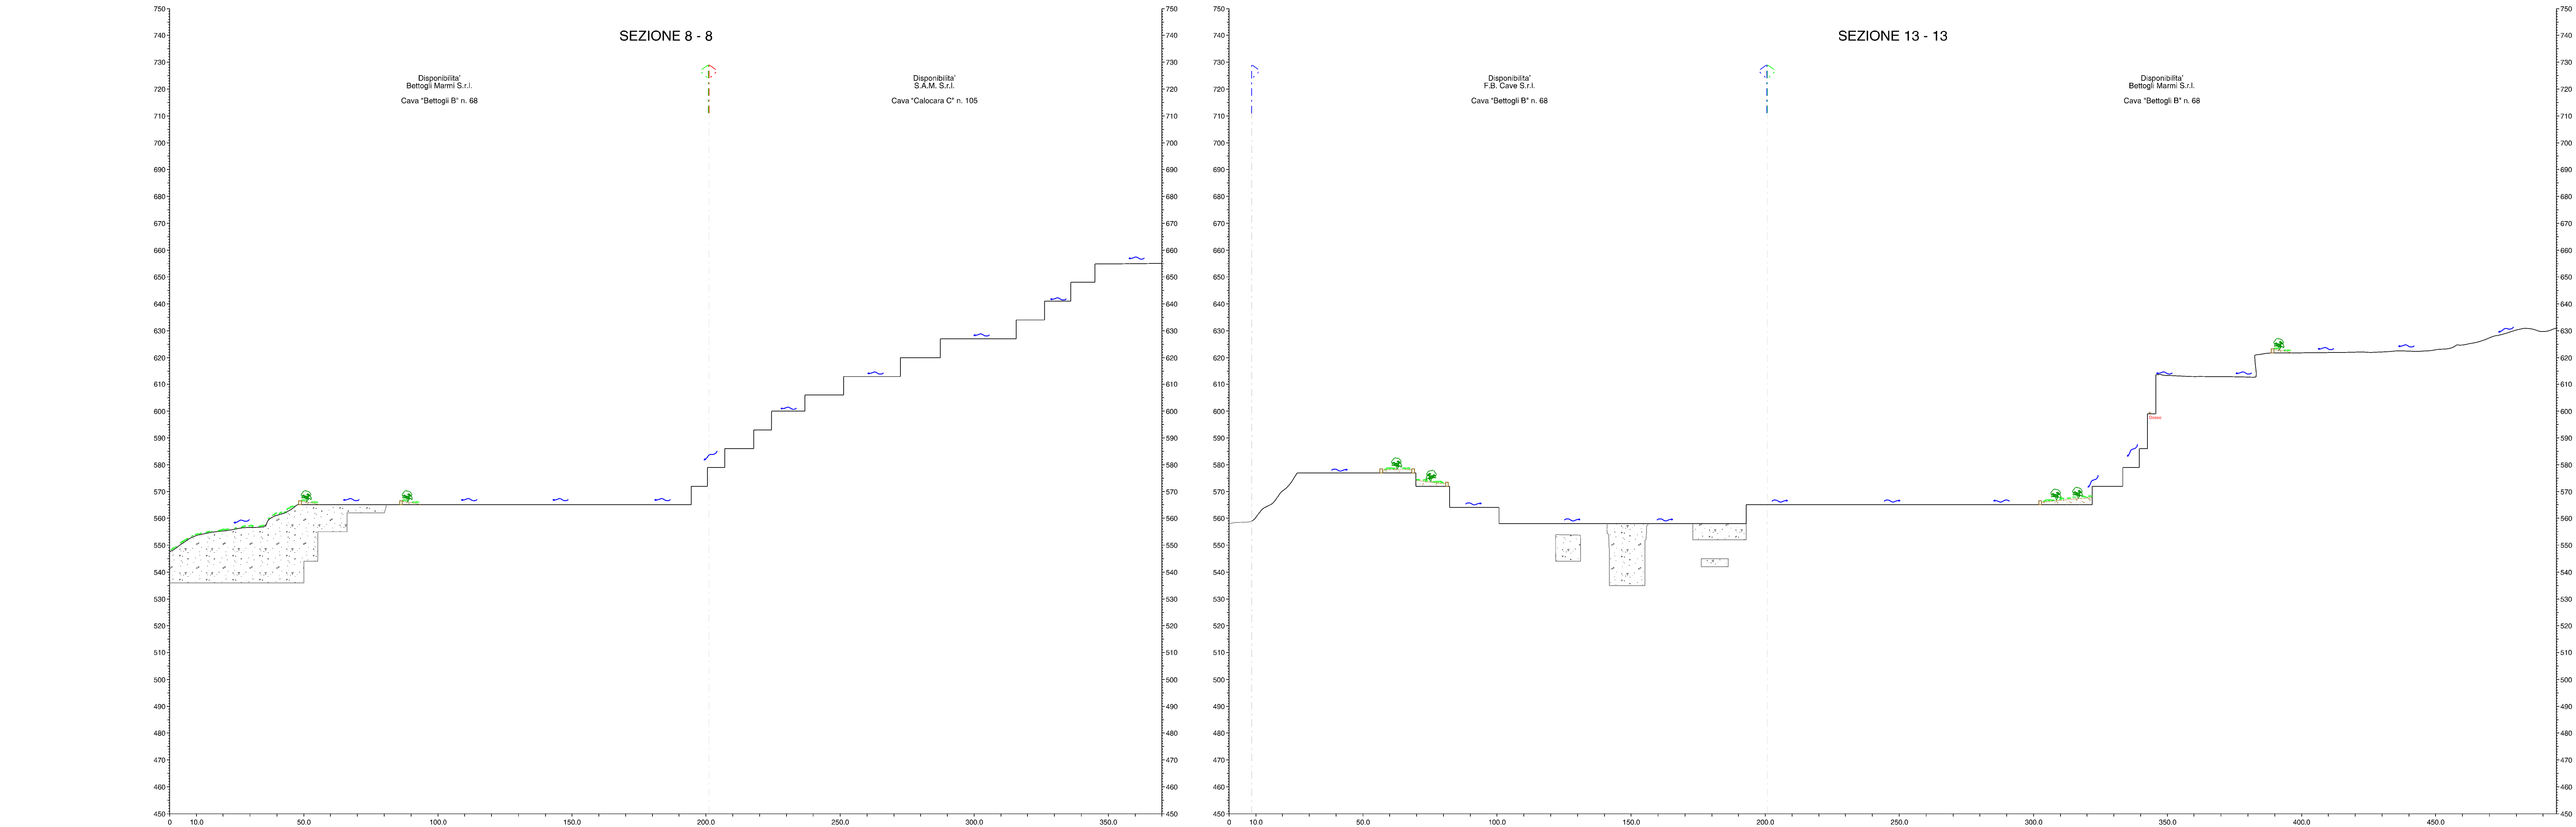

COMUNE DI CARRARA

PROVINCIA DI MASSA CARRARA

PIANO DI COLTIVAZIONE

CAVA DENOMINATA "CALOCARA B" N. 103

COORDINATO CON PIANI DI COLTIVAZIONE CAVE DENOMINATE "BETTOGLI B" N. 68 - "BETTOGLI A" N. 70 - "CALOCARA C" N. 105

Redatto ai sensi della L.R. 10/10 e L.R. 35/15

ESERCENTE:

F.B. Cave S.r.l.

TITOLO:

SEZIONI IPOTESI DI RIPRISTINO AMBIENTALE

B			
A			
REV.	DATA	DESCRIZIONE	DIS.
IL TECNICO:	SCALA: 1:1000		TAV. N. 10B
DATA: GIUGNO 2025		REV. 0	FILE: Plan08_VenCalocara_2D

Ing. Massimo GARDENATO
Ingegnere numerario