


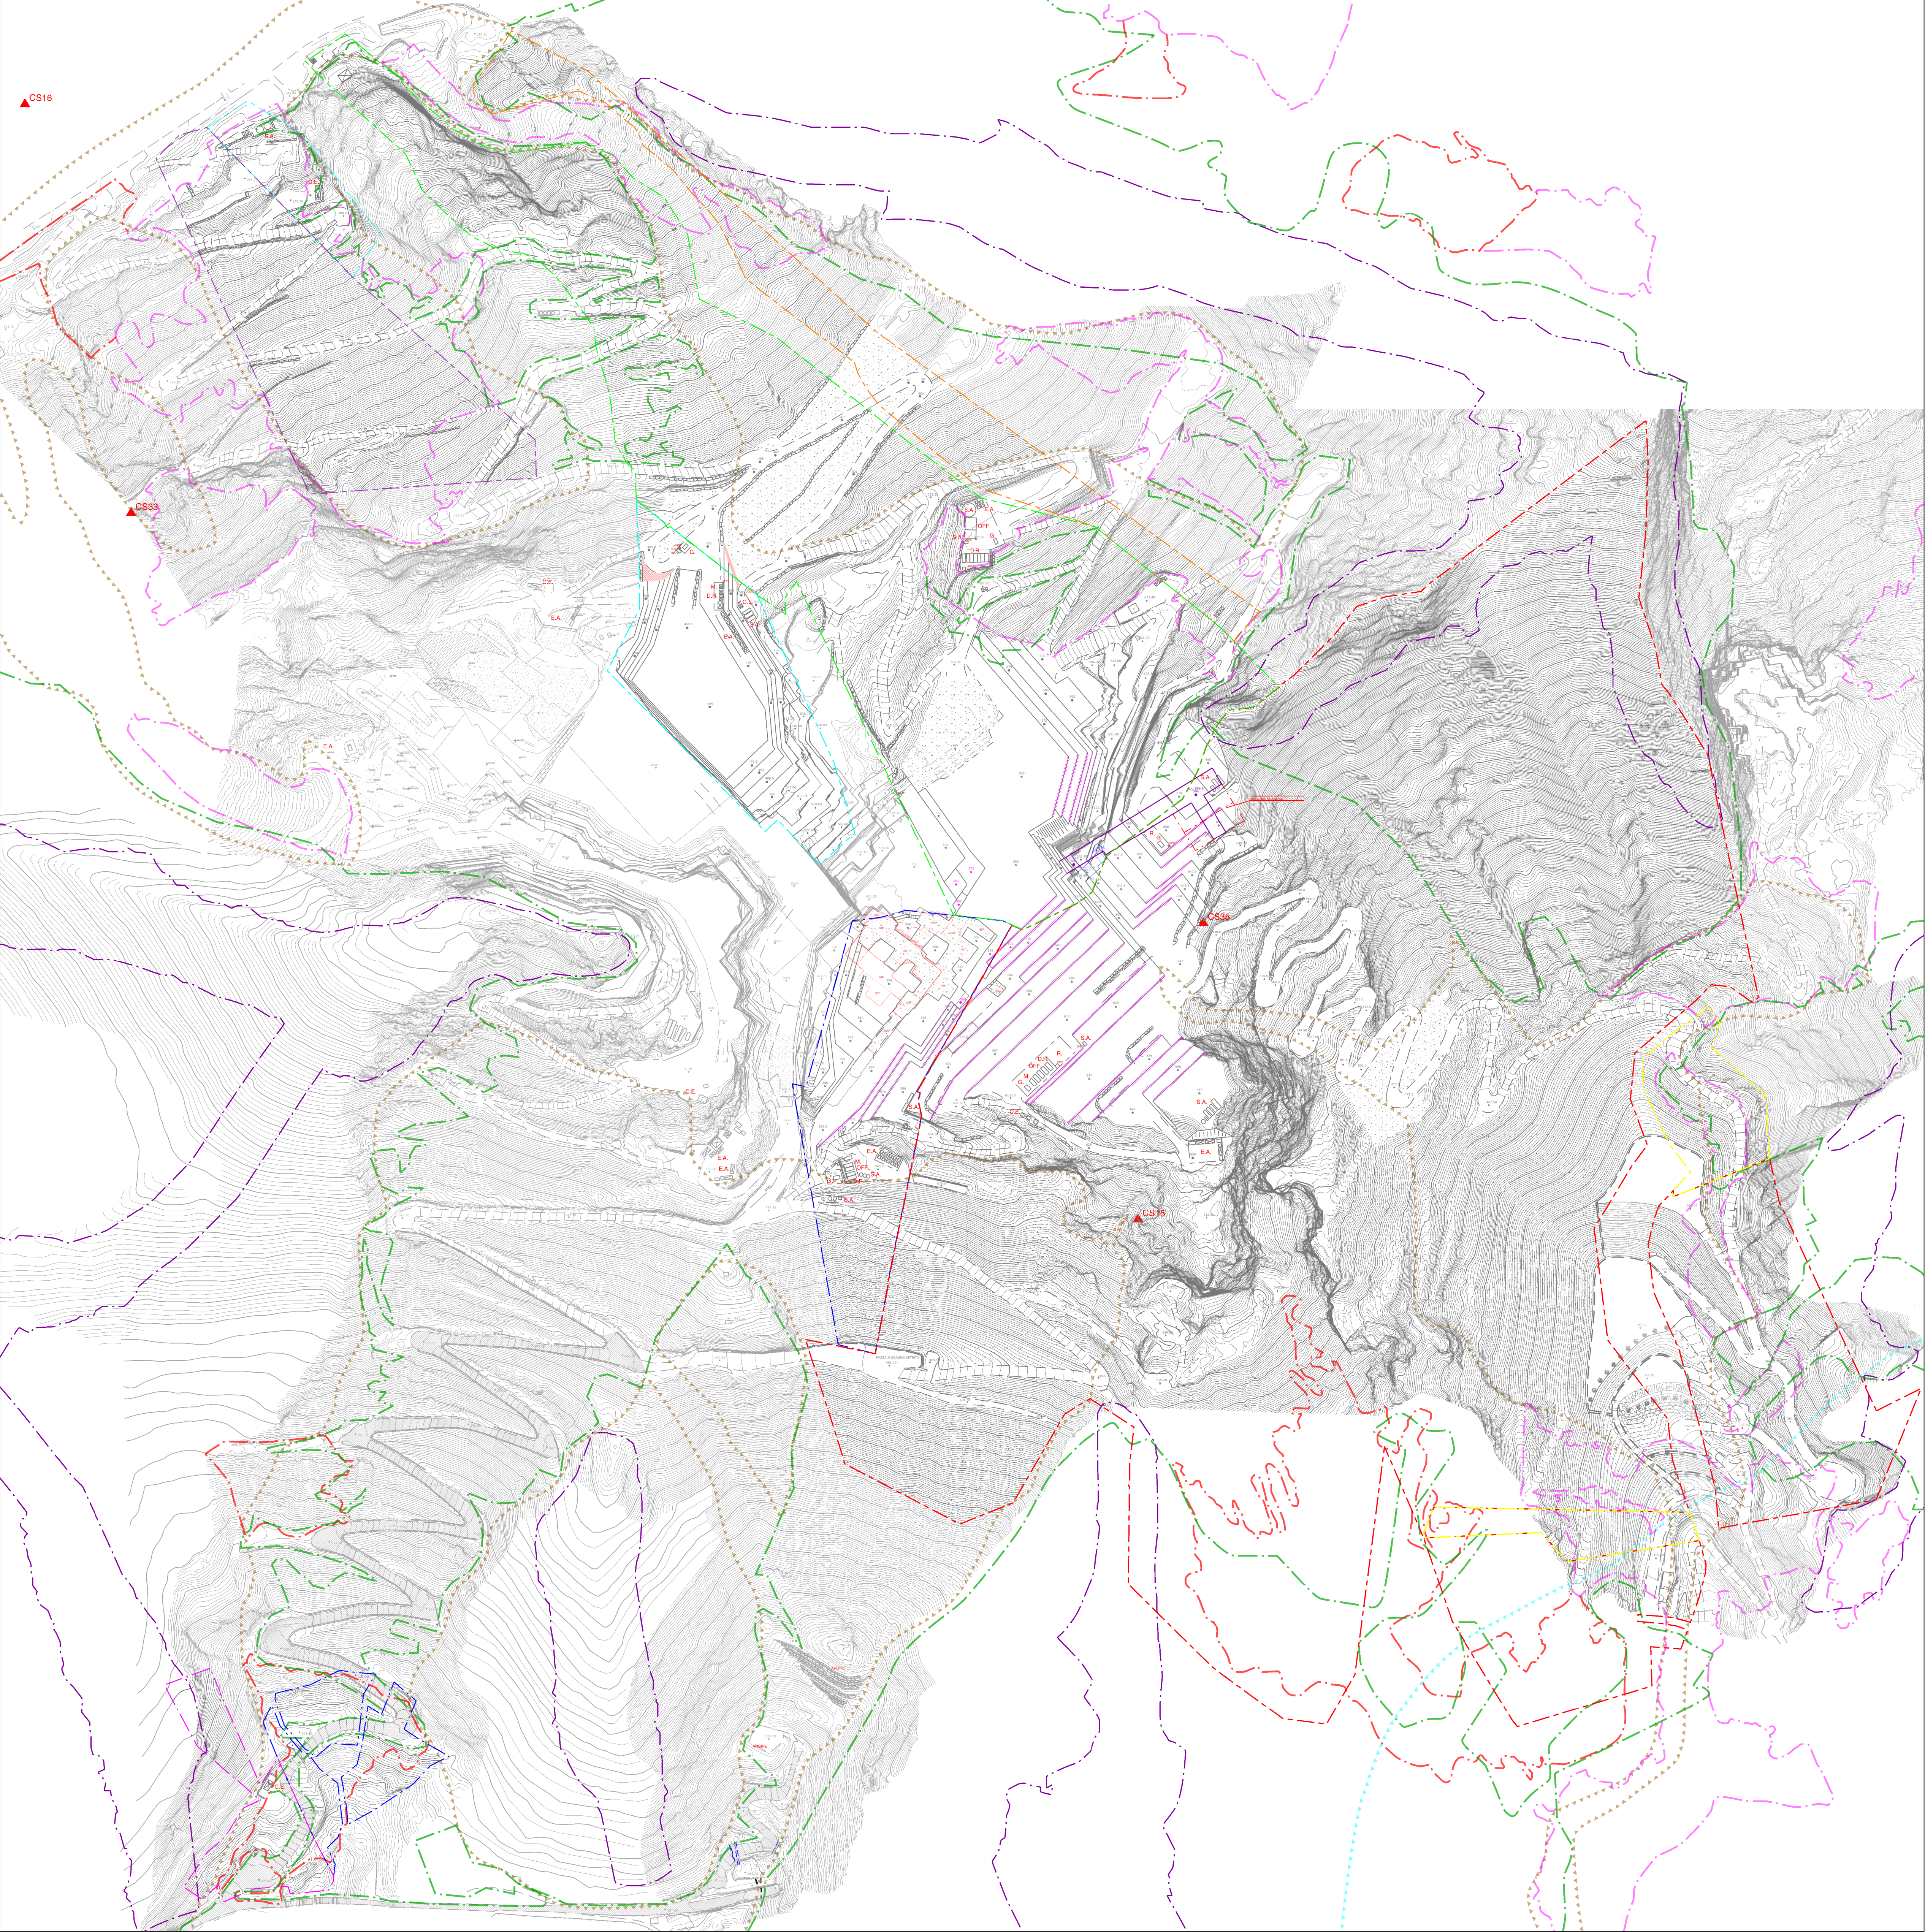

LEGENDA

- Area in disponibilità' Bettogli Marmi S.r.l. cava "Bettogli B" n. 68
- Area in disponibilità' temporanea Bettogli Marmi S.r.l. cava "Bettogli B" n. 68
- Area in disponibilità' V.F. Marmi S.r.l. cava "Bettogli A" n. 70
- Area in disponibilità' V.F. Marmi S.r.l. al 50% cava "Bettogli A" n. 70
- Area in disponibilità' F.B. Cave S.r.l. cava "Calocara B" n. 103
- Area in disponibilità' F.B. Cave S.r.l. al 50% cava "Calocara B" n. 103
- Area in disponibilità' S.A.M. S.r.l. cava "Calocara C" n. 105
- Area in disponibilità' temporanea S.A.M. S.r.l. cava "Calocara C" n. 105
- Quota media di riferimento bancata (tolleranza +/-1 m)
- Quota scoperta sotterraneo
- BANCATE DI COLTIVAZIONE (Tolleranza posizione +/- 2 m in relazione a multipli di taglio ed eventuali fratture incidenti la bancata residuale che impongono l'attestazione della bancata sulle stesse)
- Bancate da posizionarsi ove ricorra il caso con alzata su discontinuità persistenti eventualmente con possibilità di modificare forma dei gradoni
- Serbatoio gasolio - Serbatoio acqua
- Cabina Elettrica - Edifici Aziendali - Officina - Magazzino - Deposito rifiuti
- Profilo stato attuale sotterraneo cava "Calocara B" n. 103
- Profilo stato attuale sotterraneo cava "Calocara C" n. 105
- Profilo di progetto sotterraneo cave n. 68 - n. 105
- Area scopertura substrato roccioso
- Vincolo Legge 42/2004 Lettera G - I territori coperti da boschi e foreste
- Vincolo Legge 42/2004 Lettera C - Fiumi, torrenti e corsi d'acqua
- Ravaneti R1 (art.31 c.3)
- Ravaneti R2 (art.31 c.4)
- Pericolosità geologica elevata e molto elevata (art.32)
- Cave storiche (art.8 c.7 lett.b1)
- Crinali da tutelare (art.8 c.7 lett.c)

COMUNE DI CARRARA

PROVINCIA DI MASSA CARRARA

PIANO DI COLTIVAZIONE
CAVA DENOMINATA "CALOCARA B" N. 103

COORDINATO CON PIANI DI COLTIVAZIONE CAVE DENOMINATE
"BETTOGLI B" N. 68 - "BETTOGLI A" N. 70 - "CALOCARA C" N. 105

Redatto ai sensi della L.R. 10/10 e della L.R. 35/15

ESERCENTE:	TITOLO:
F.B. Cave S.r.l.	PLANIMETRIA VINCOLI (progetto fase finale)

B				
A				
REV.	DATA	DESCRIZIONE	DIS.	
IL TECNICO:		SCALA:	TAV. N.	
		1:2000	11C	
		DATA:	REV.	
		GIUGNO 2025	0	
		FILE:		



Via G. Pirelli, 44 55031 Carrara (Carrara) A.S. - Via di Turgiano, 24a 55031 Carrara (MS)
Tel. 0585 993077 Fax 0585 942512 e-mail: studi@rocknet.net