


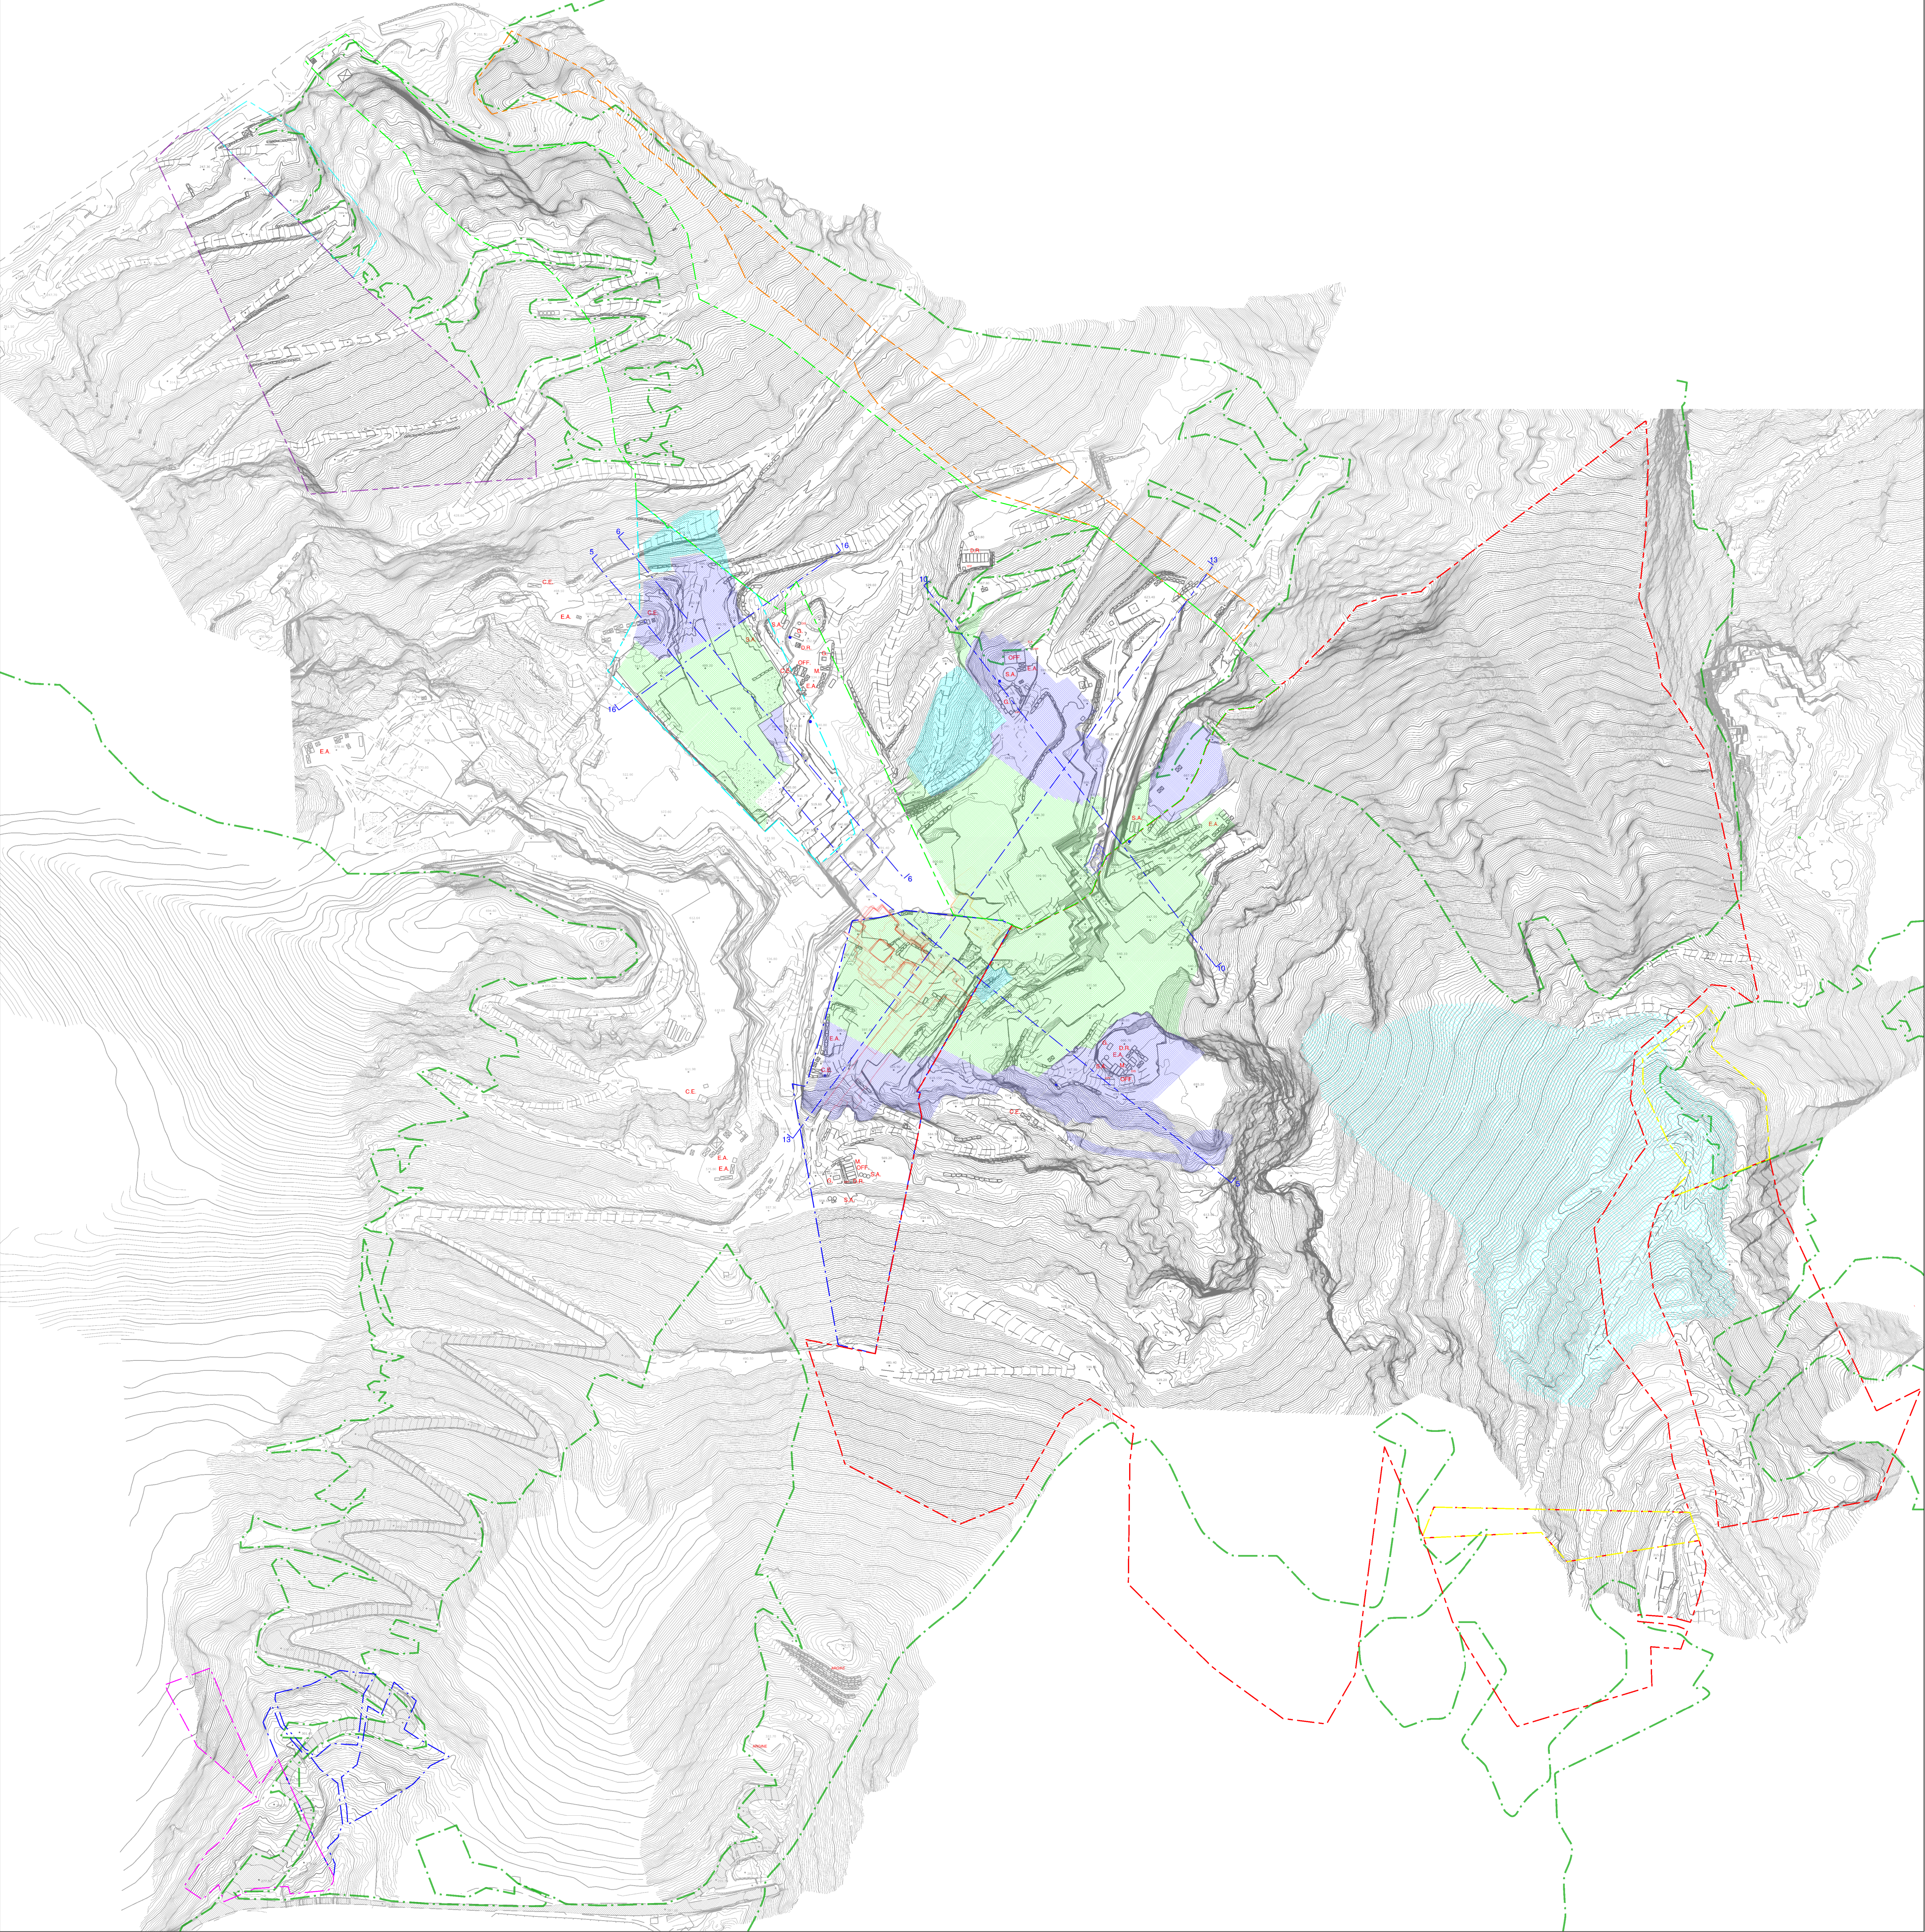

LEGENDA

Area in disponibilità' Bettogli Marmi S.r.l.  
cava "Bettogli B" n. 68

Area in disponibilità' temporanea Bettogli Marmi S.r.l.  
cava "Bettogli B" n. 68

Area in disponibilità' V.F. Marmi S.r.l.  
cava "Bettogli A" n. 70

Area in disponibilità' V.F. Marmi S.r.l. al 50%  
cava "Bettogli A" n. 70

Area in disponibilità' F.B. Cave S.r.l.  
cava "Calocara B" n. 103

Area in disponibilità' F.B. Cave S.r.l. al 50%  
cava "Calocara B" n. 103

Area in disponibilità' S.A.M. S.r.l.  
cava "Calocara C" n. 105

Area in disponibilità' temporanea S.A.M. S.r.l.  
cava "Calocara C" n. 105

Traccia di sezione

Quota media di riferimento bancata (tolleranza +/-1 m)

Serbatoio gasolio - Serbatoio acqua

Cabina Elettrica - Edifici Aziendali - Officina - Magazzino

Profilo stato attuale sotterraneo cava "Bettogli B" n. 68

Profilo stato attuale sotterraneo cava "Calocara B" n. 103

Profilo stato attuale sotterraneo cava "Calocara C" n. 105

Vincolo Legge 42/2004 Lettera G - I territori coperti da boschi e foreste

Volume di scavo

Volume di scavo messa in sicurezza

Volume detrito sostenibile

COMUNE DI CARRARA

PROVINCIA DI MASSA CARRARA

PIANO DI COLTIVAZIONE

CAVA DENOMINATA "CALOCARA B" N. 103

COORDINATO CON PIANI DI COLTIVAZIONE CAVE DENOMINATE  
"BETTOGLI B" N. 68 - "BETTOGLI A" N. 70 - "CALOCARA C" N. 105

Redatto ai sensi della L.R. 10/10 e della L.R. 35/15

ESERCENTE:

F.B. Cave S.r.l.

TITOLO:

PLANIMETRIA VOLUMI  
(stato attuale)

|             |      |             |      |
|-------------|------|-------------|------|
| B           |      |             |      |
| A           |      |             |      |
| REV.        | DATA | DESCRIZIONE | DIS. |
| IL TECNICO: |      |             |      |

Dott. Ing. MASSIMO GARDENATO  
ingegnere, pianificatore

SCALA:

1:2000

TAV. N.

12A

DATA:

GIUGNO 2025

REV.

0

FILE:

PlanVolumi #1\_L\_VinCalocara\_75

ROC

Rock engineering & environmental assessment

Via G. Pirelli, 44 54100 Carrara (Carrara) A.S. - Via D. Turgiani, 26a 54101 Carrara (MS)  
Tel. 0585 393077 fax 0585 842512 e-mail: studio@rocknet.net