



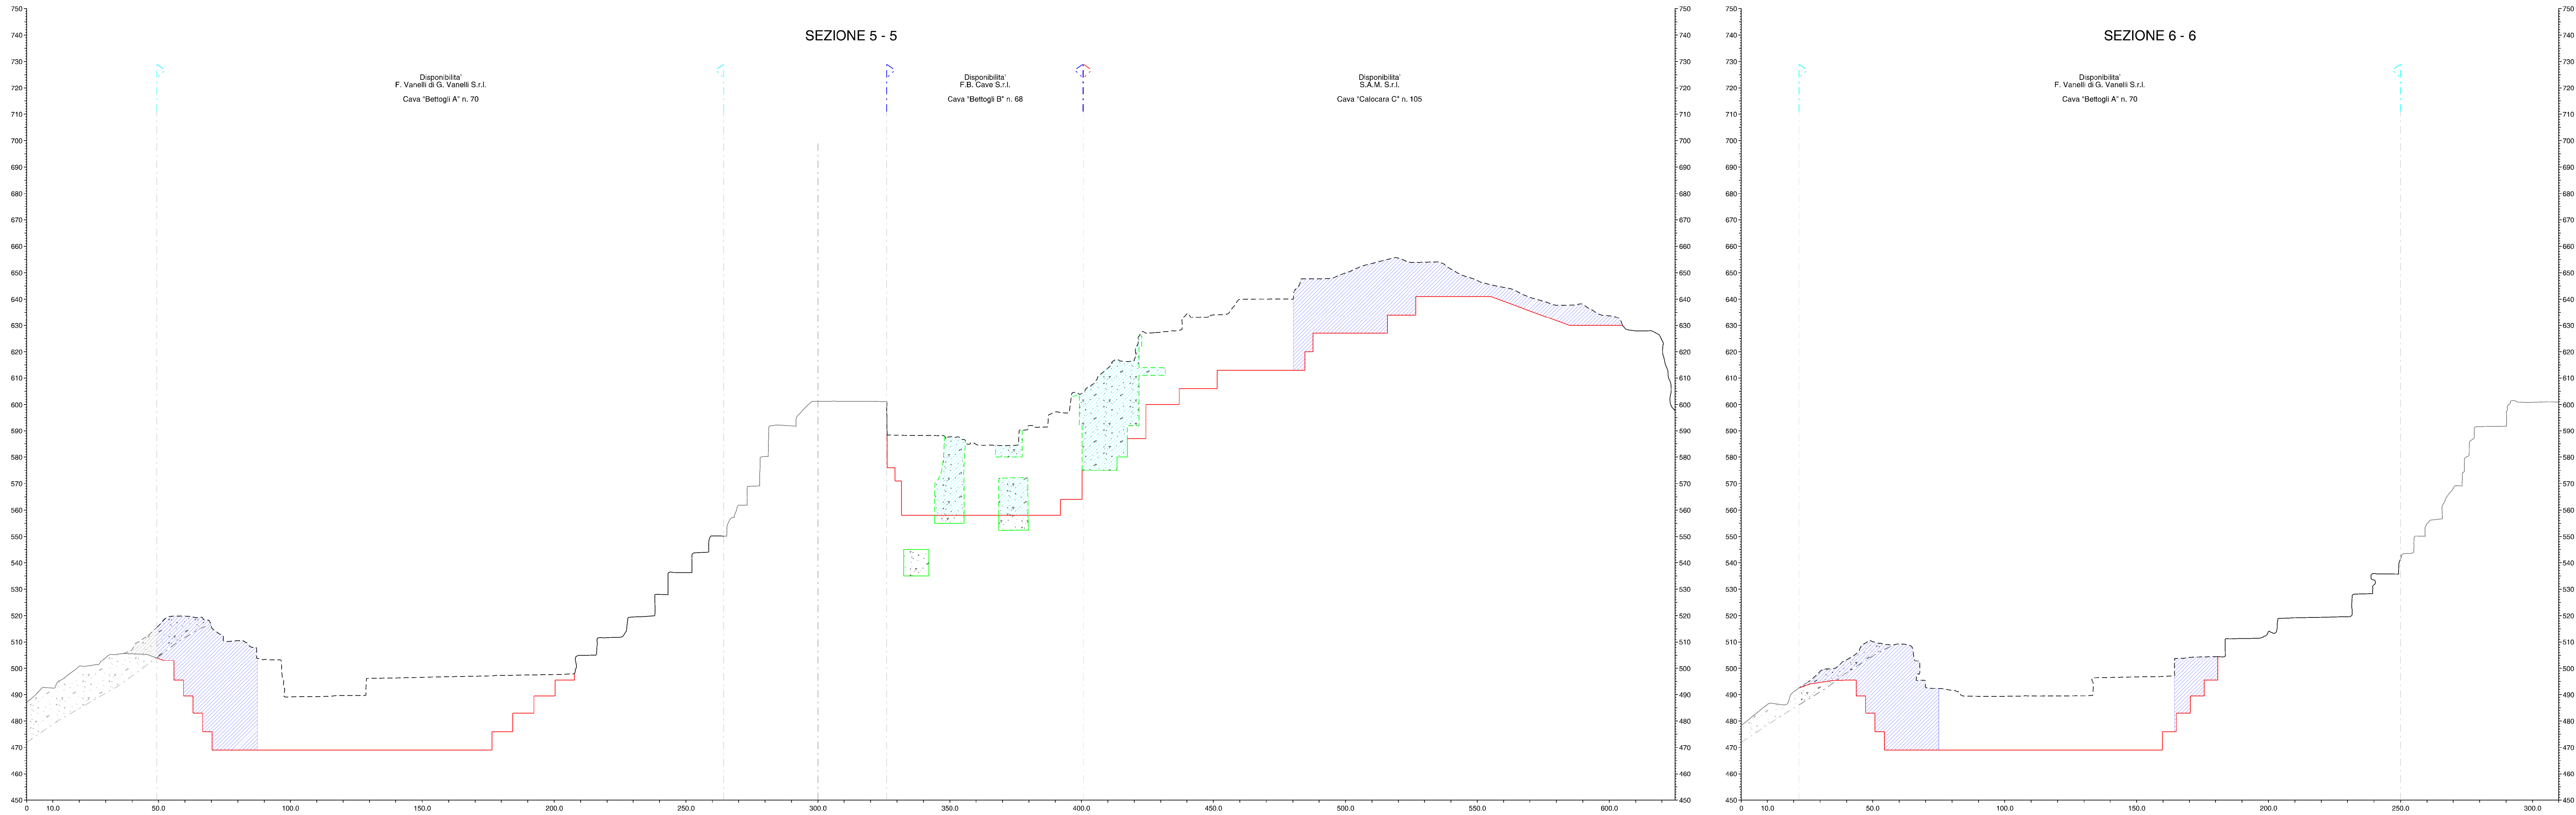

- LEGENDA
- Profilo attuale cantiere
 - Profilo attuale ove modificato
 - Profilo progetto - fase intermedia
 - Profilo progetto - fase finale
 - Volume di scavo messa in sicurezza
 - Volume detrito sostenibile

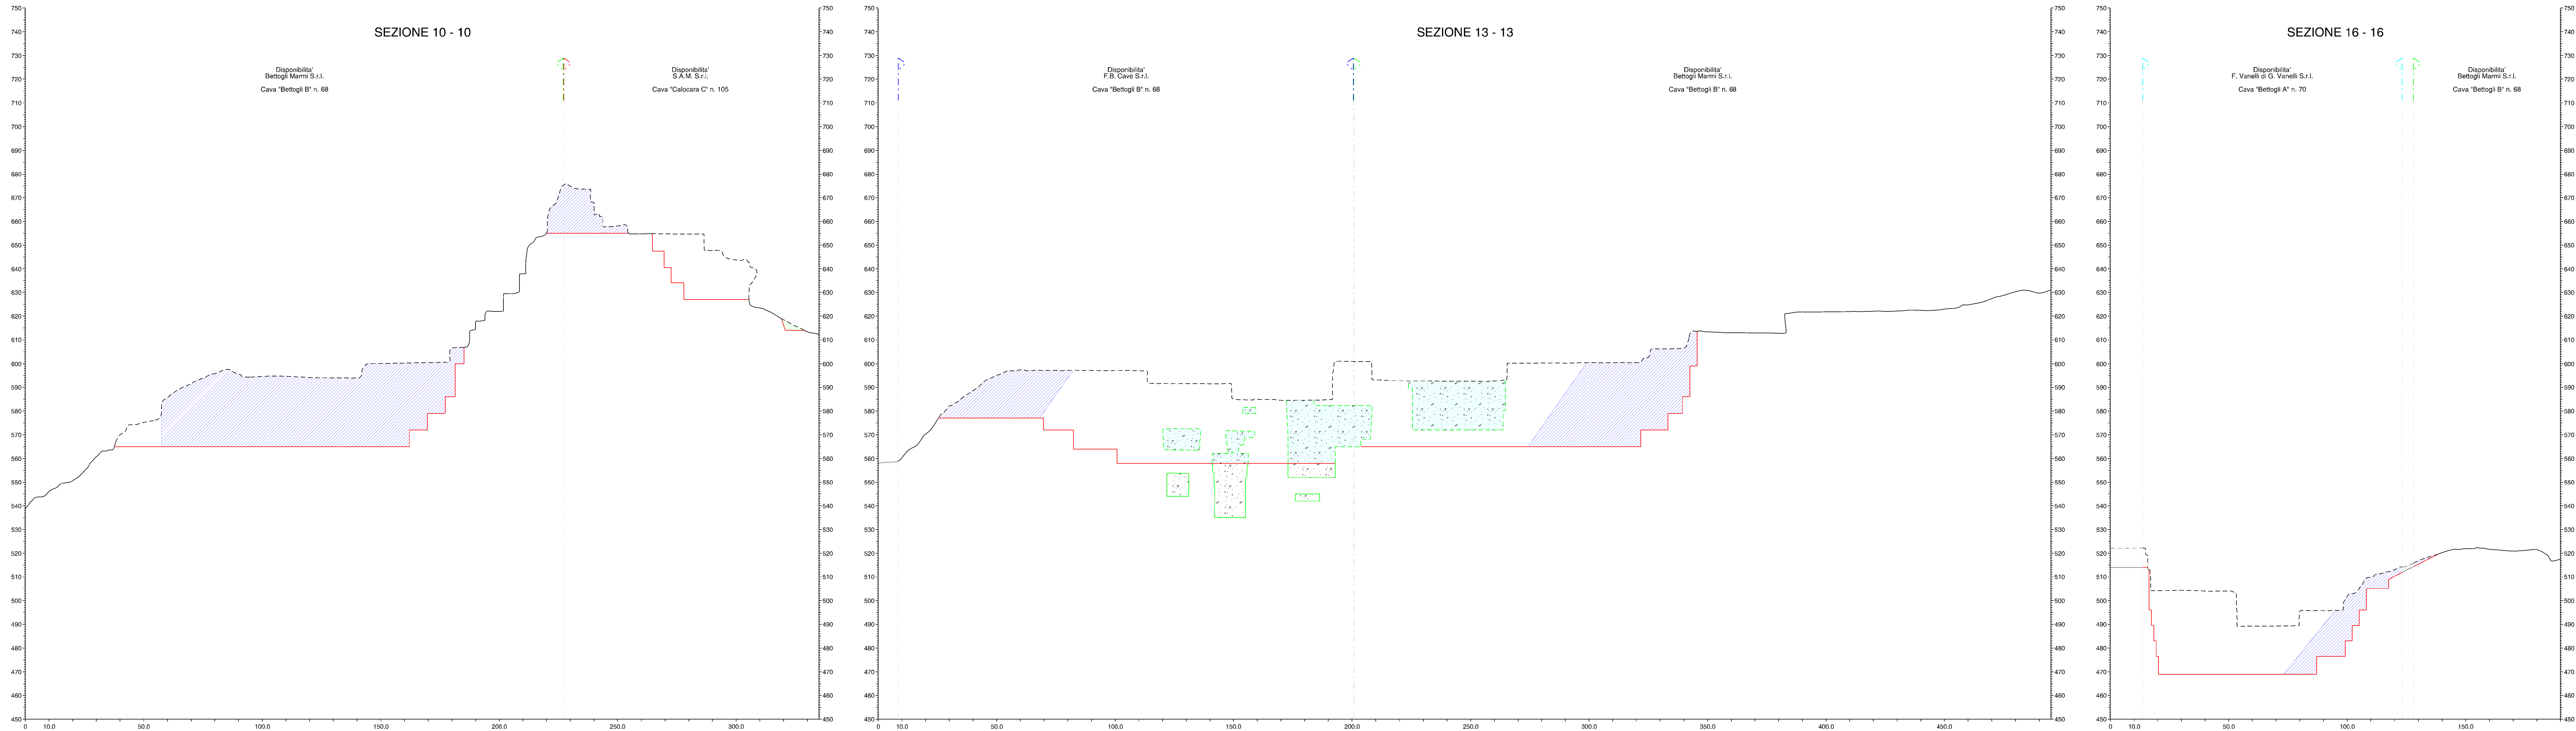

COMUNE DI CARRARA

PROVINCIA DI MASSA CARRARA

PIANO DI COLTIVAZIONE
CAVA DENOMINATA "CALOCARA B" N. 103

COORDINATO CON PIANI DI COLTIVAZIONE CAVE DENOMINATE
"BETTOGLI B" N. 68 - "BETTOGLI A" N. 70 - "CALOCARA C" N. 105

Redatto ai sensi della L.R. 10/10 e della L.R. 35/15

ESERCENTE: F.B. Cave S.r.l.

TITOLO: SEZIONI VOLUMI DI MESSA IN SICUREZZA

B			
A			
REV.	DATA	DESCRIZIONE	DIS.
IL TECNICO:	SCALA: 1:1000	TAV. N. 12B	
Dott. Ing. MASSIMO GARDENATO ingegnere minerario	DATA: GIUGNO 2025	REV. 0	FILE: PianoPiani_44_L_VaCalocara_25

ROC
rock engineering & environmental assessment

via G. Rossini, 44 - 55032 Castelnuovo Garfagnana (LU) - val di Turgiano, 2/A - 54033 Carrara (MS)
Tel. 0585 992077 fax 0585 815512 e-mail: studi@rockroc.net