
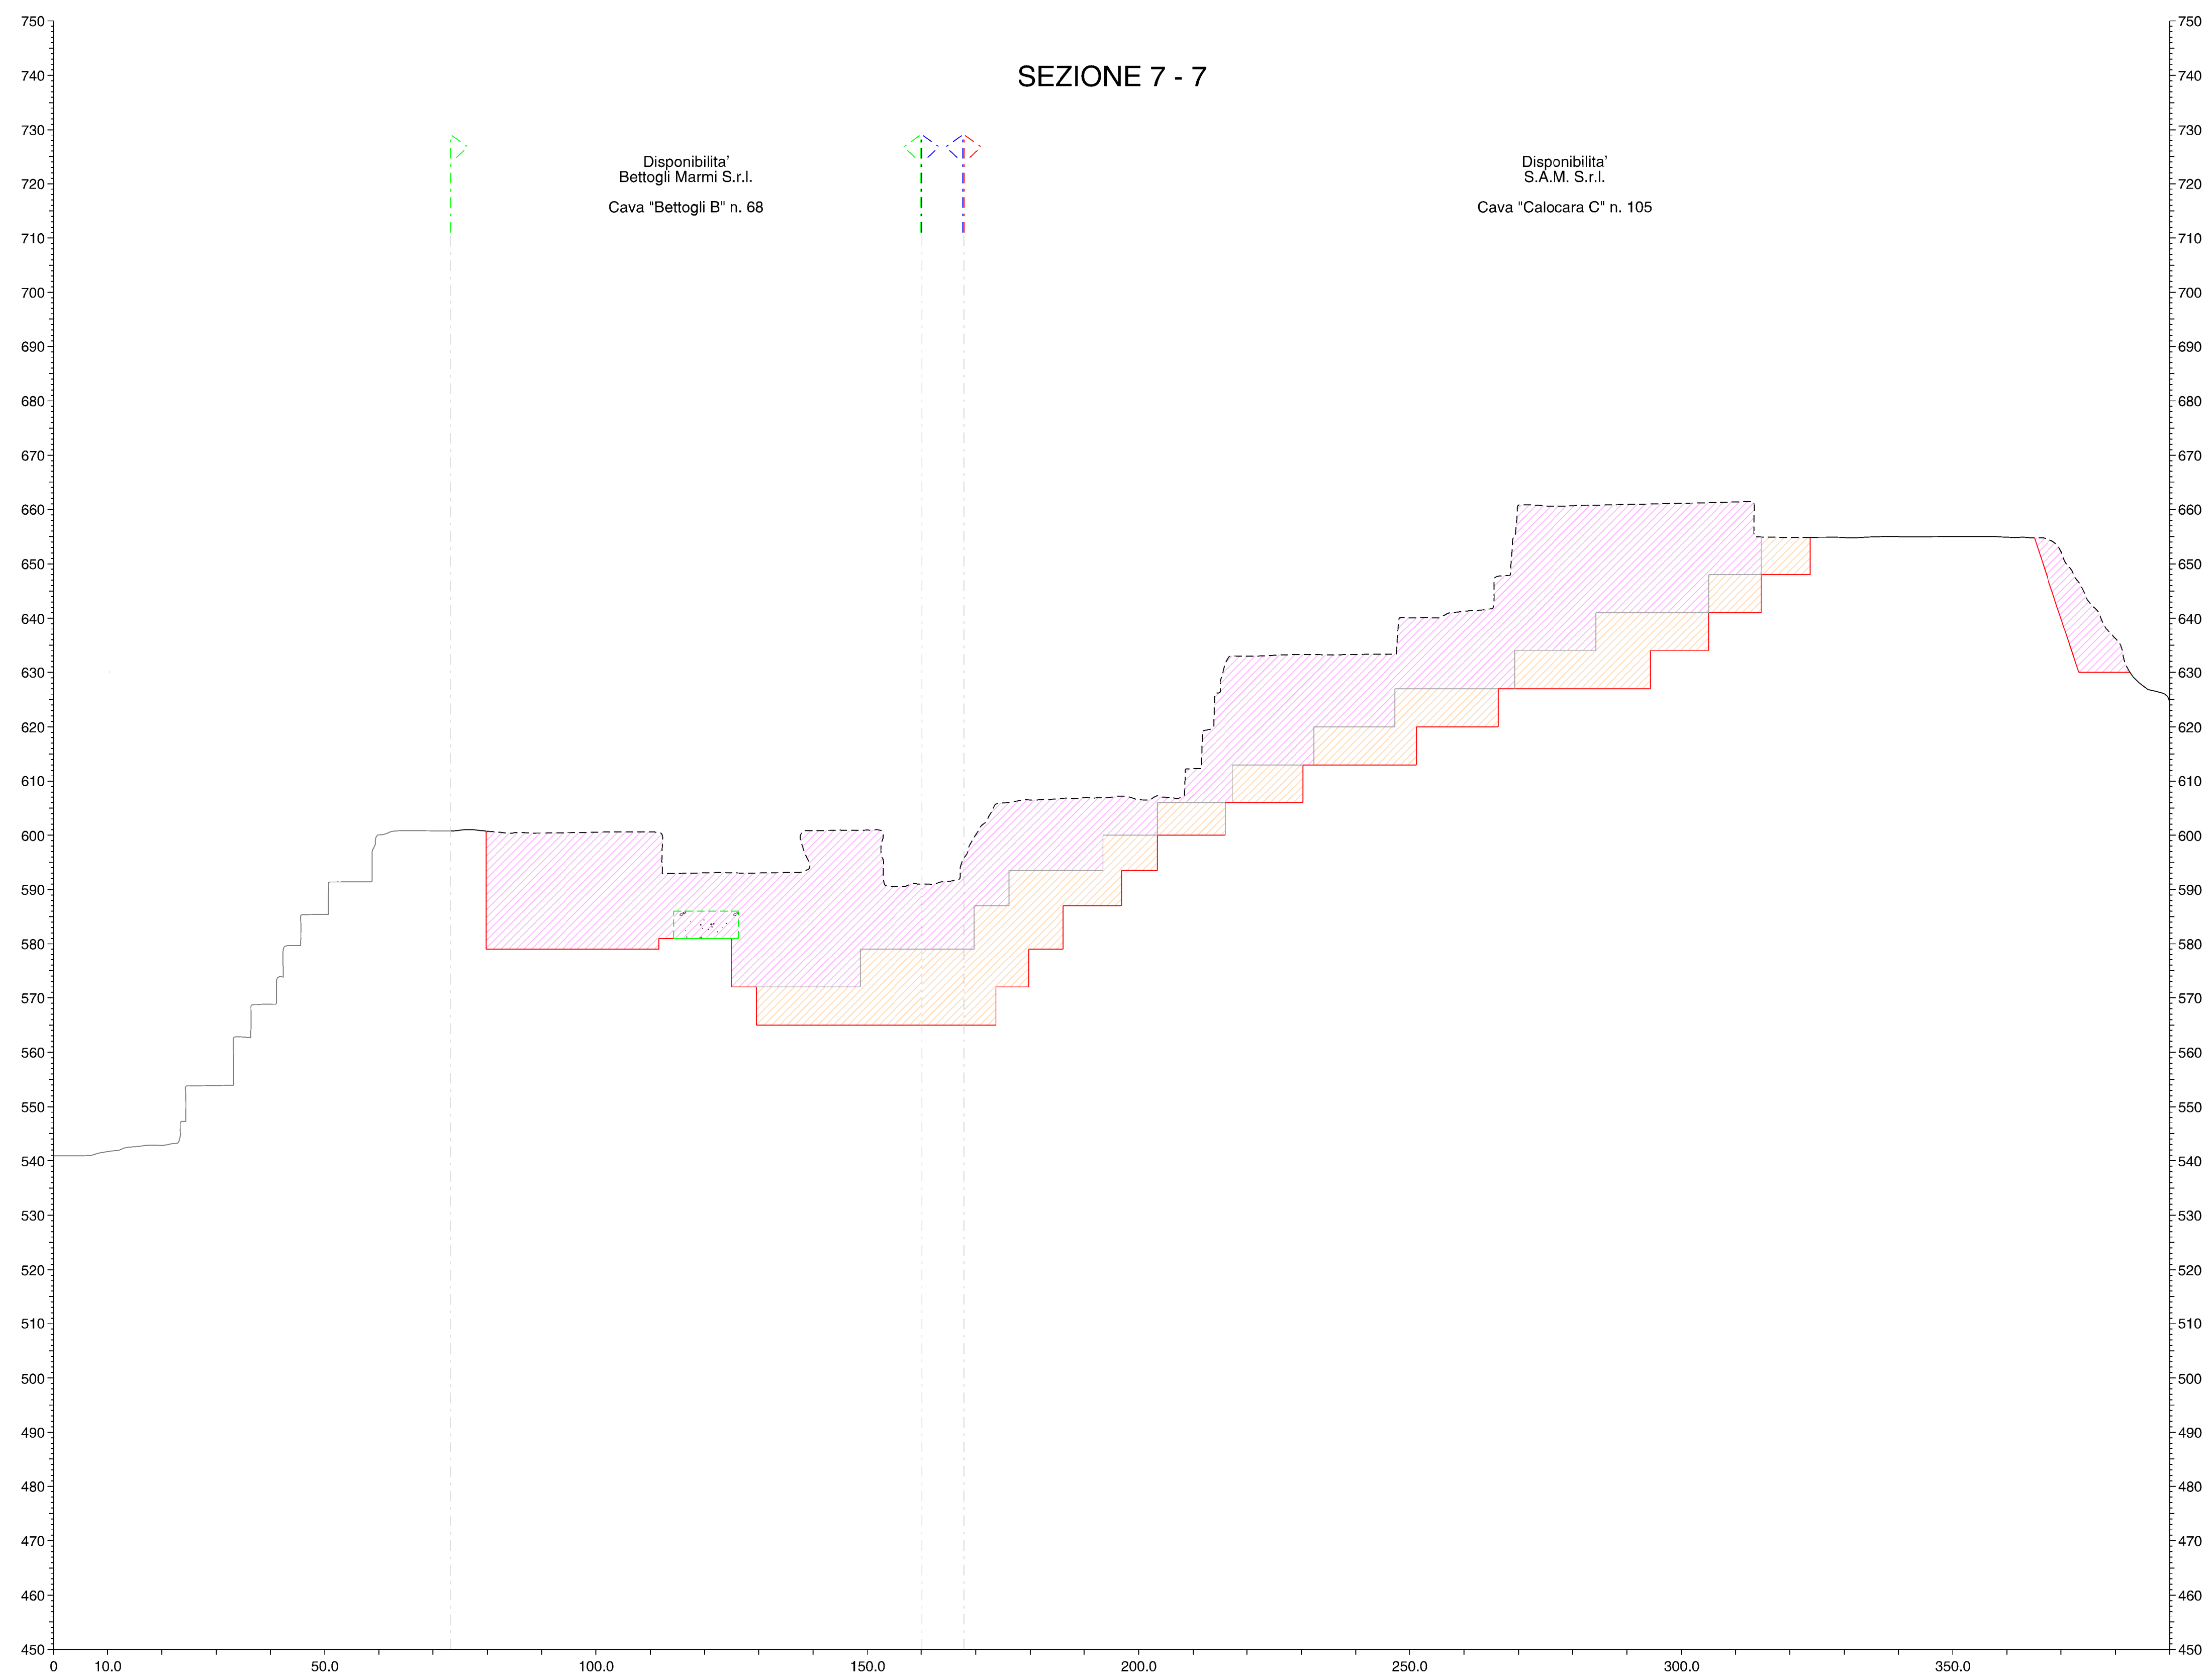
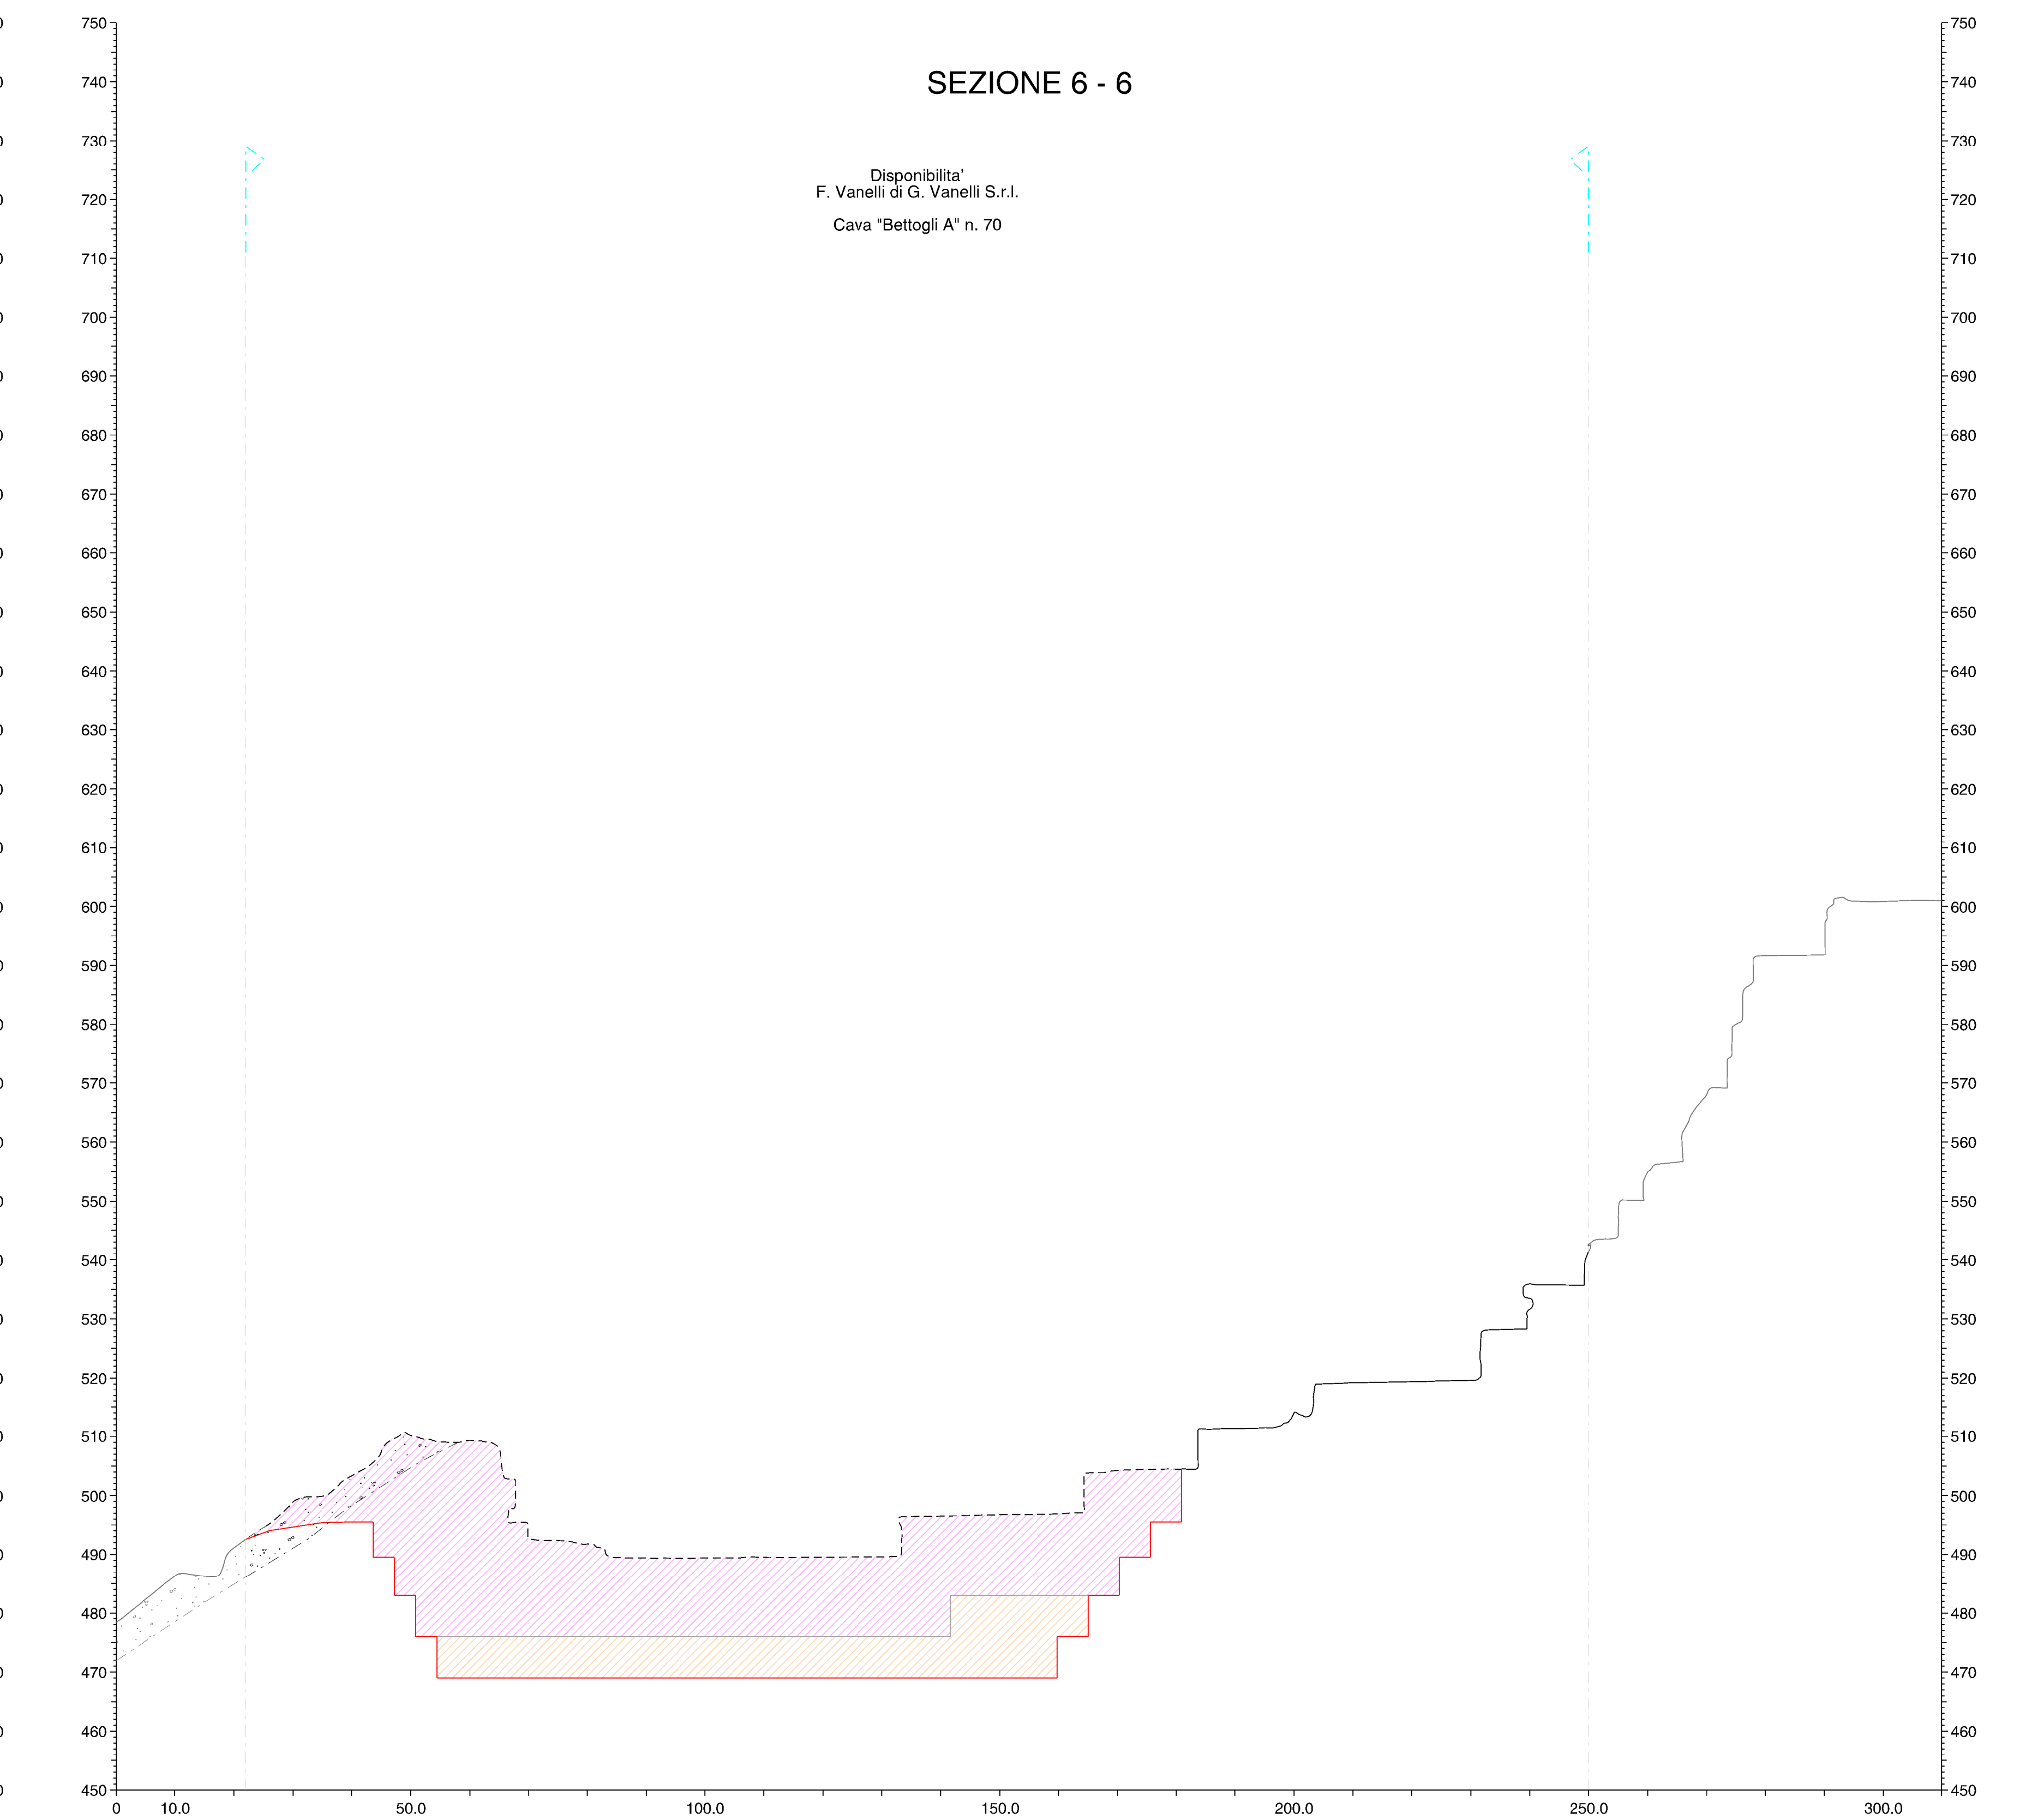


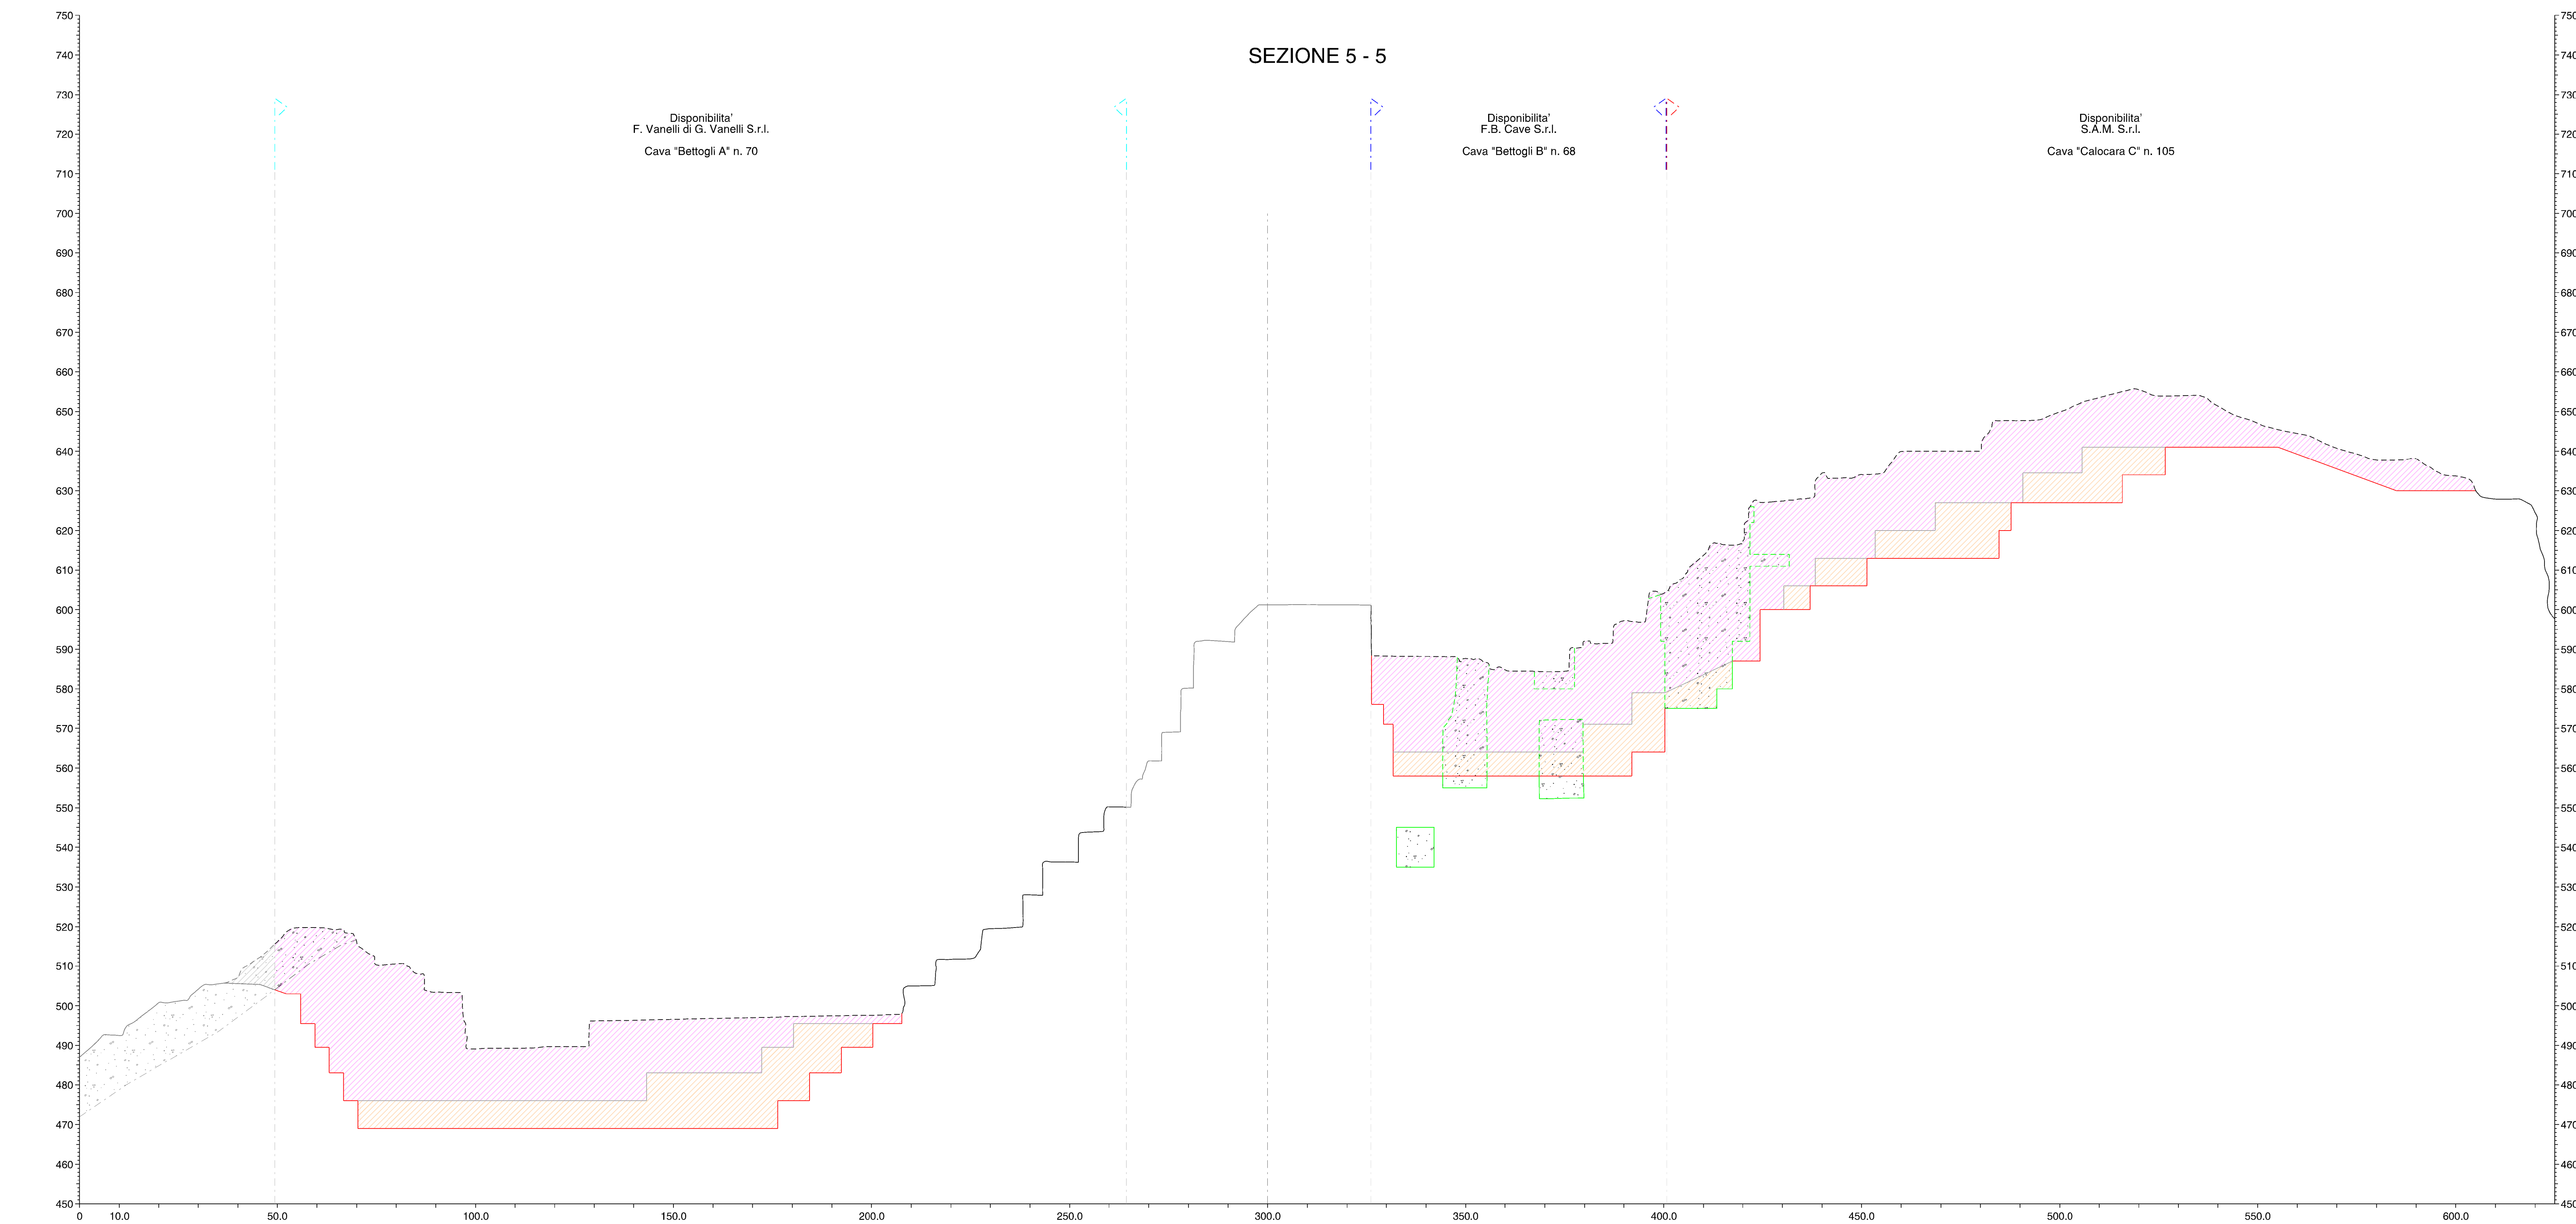

LEGENDA

- Profilo attuale cantiere
- Profilo attuale ove modificato
- Profilo progetto - fase intermedia
- Profilo progetto - fase finale
- Volume progetto - fase intermedia
- Volume progetto - fase finale

COMUNE DI CARRARA

PROVINCIA DI MASSA CARRARA

PIANO DI COLTIVAZIONE

CAVA DENOMINATA "CALOCARA B" N. 103

COORDINATO CON PIANI DI COLTIVAZIONE CAVE DENOMINATE
"BETTOGLI B" N. 68 - "BETTOGLI A" N. 70 - "CALOCARA C" N. 105

ESERCENTE:

F.B. Cave S.r.l.

TITOLO:

SEZIONI
(stato att. - fase int. - fase fin.)

B		
A		
REV.	DATA	DESCRIZIONE
IL TECNICO:	SCALA:	TAV. N.
Dott. Ing. MASSIMO GARDENATO Ingegnere geotecnico	1:700	7B
	DATA:	REV.
	GIUGNO 2025	0
	FILE:	