
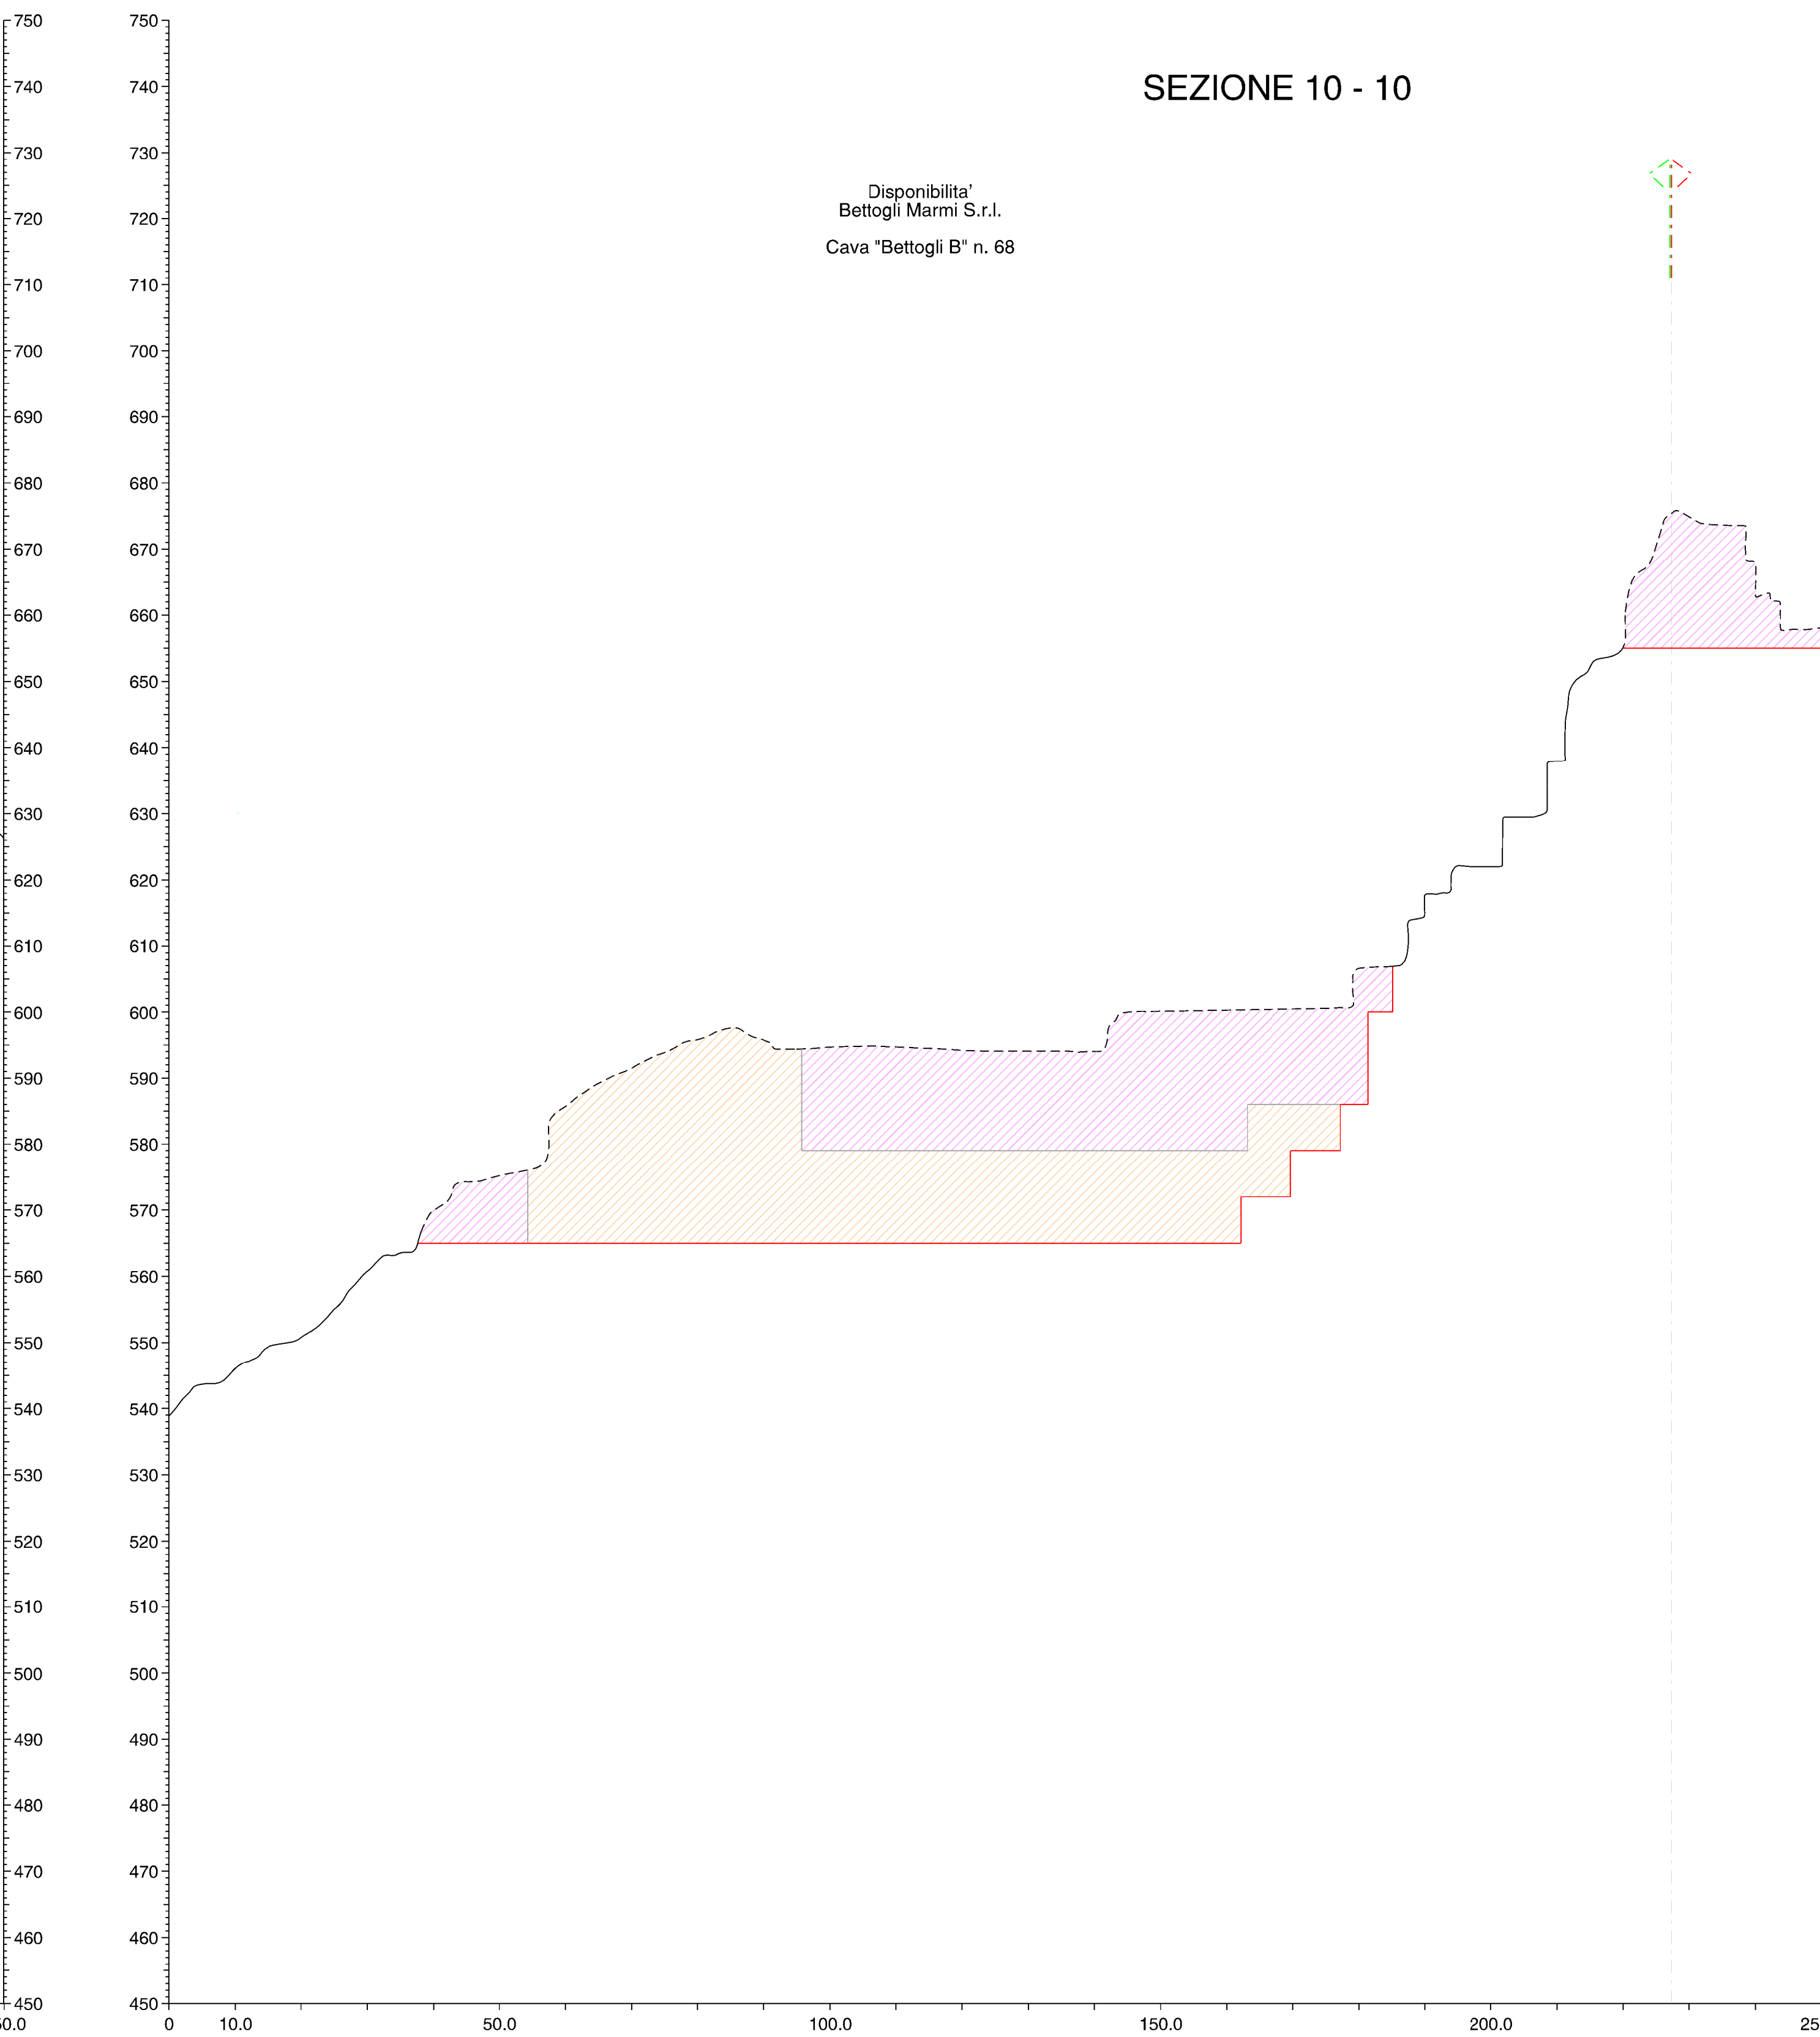
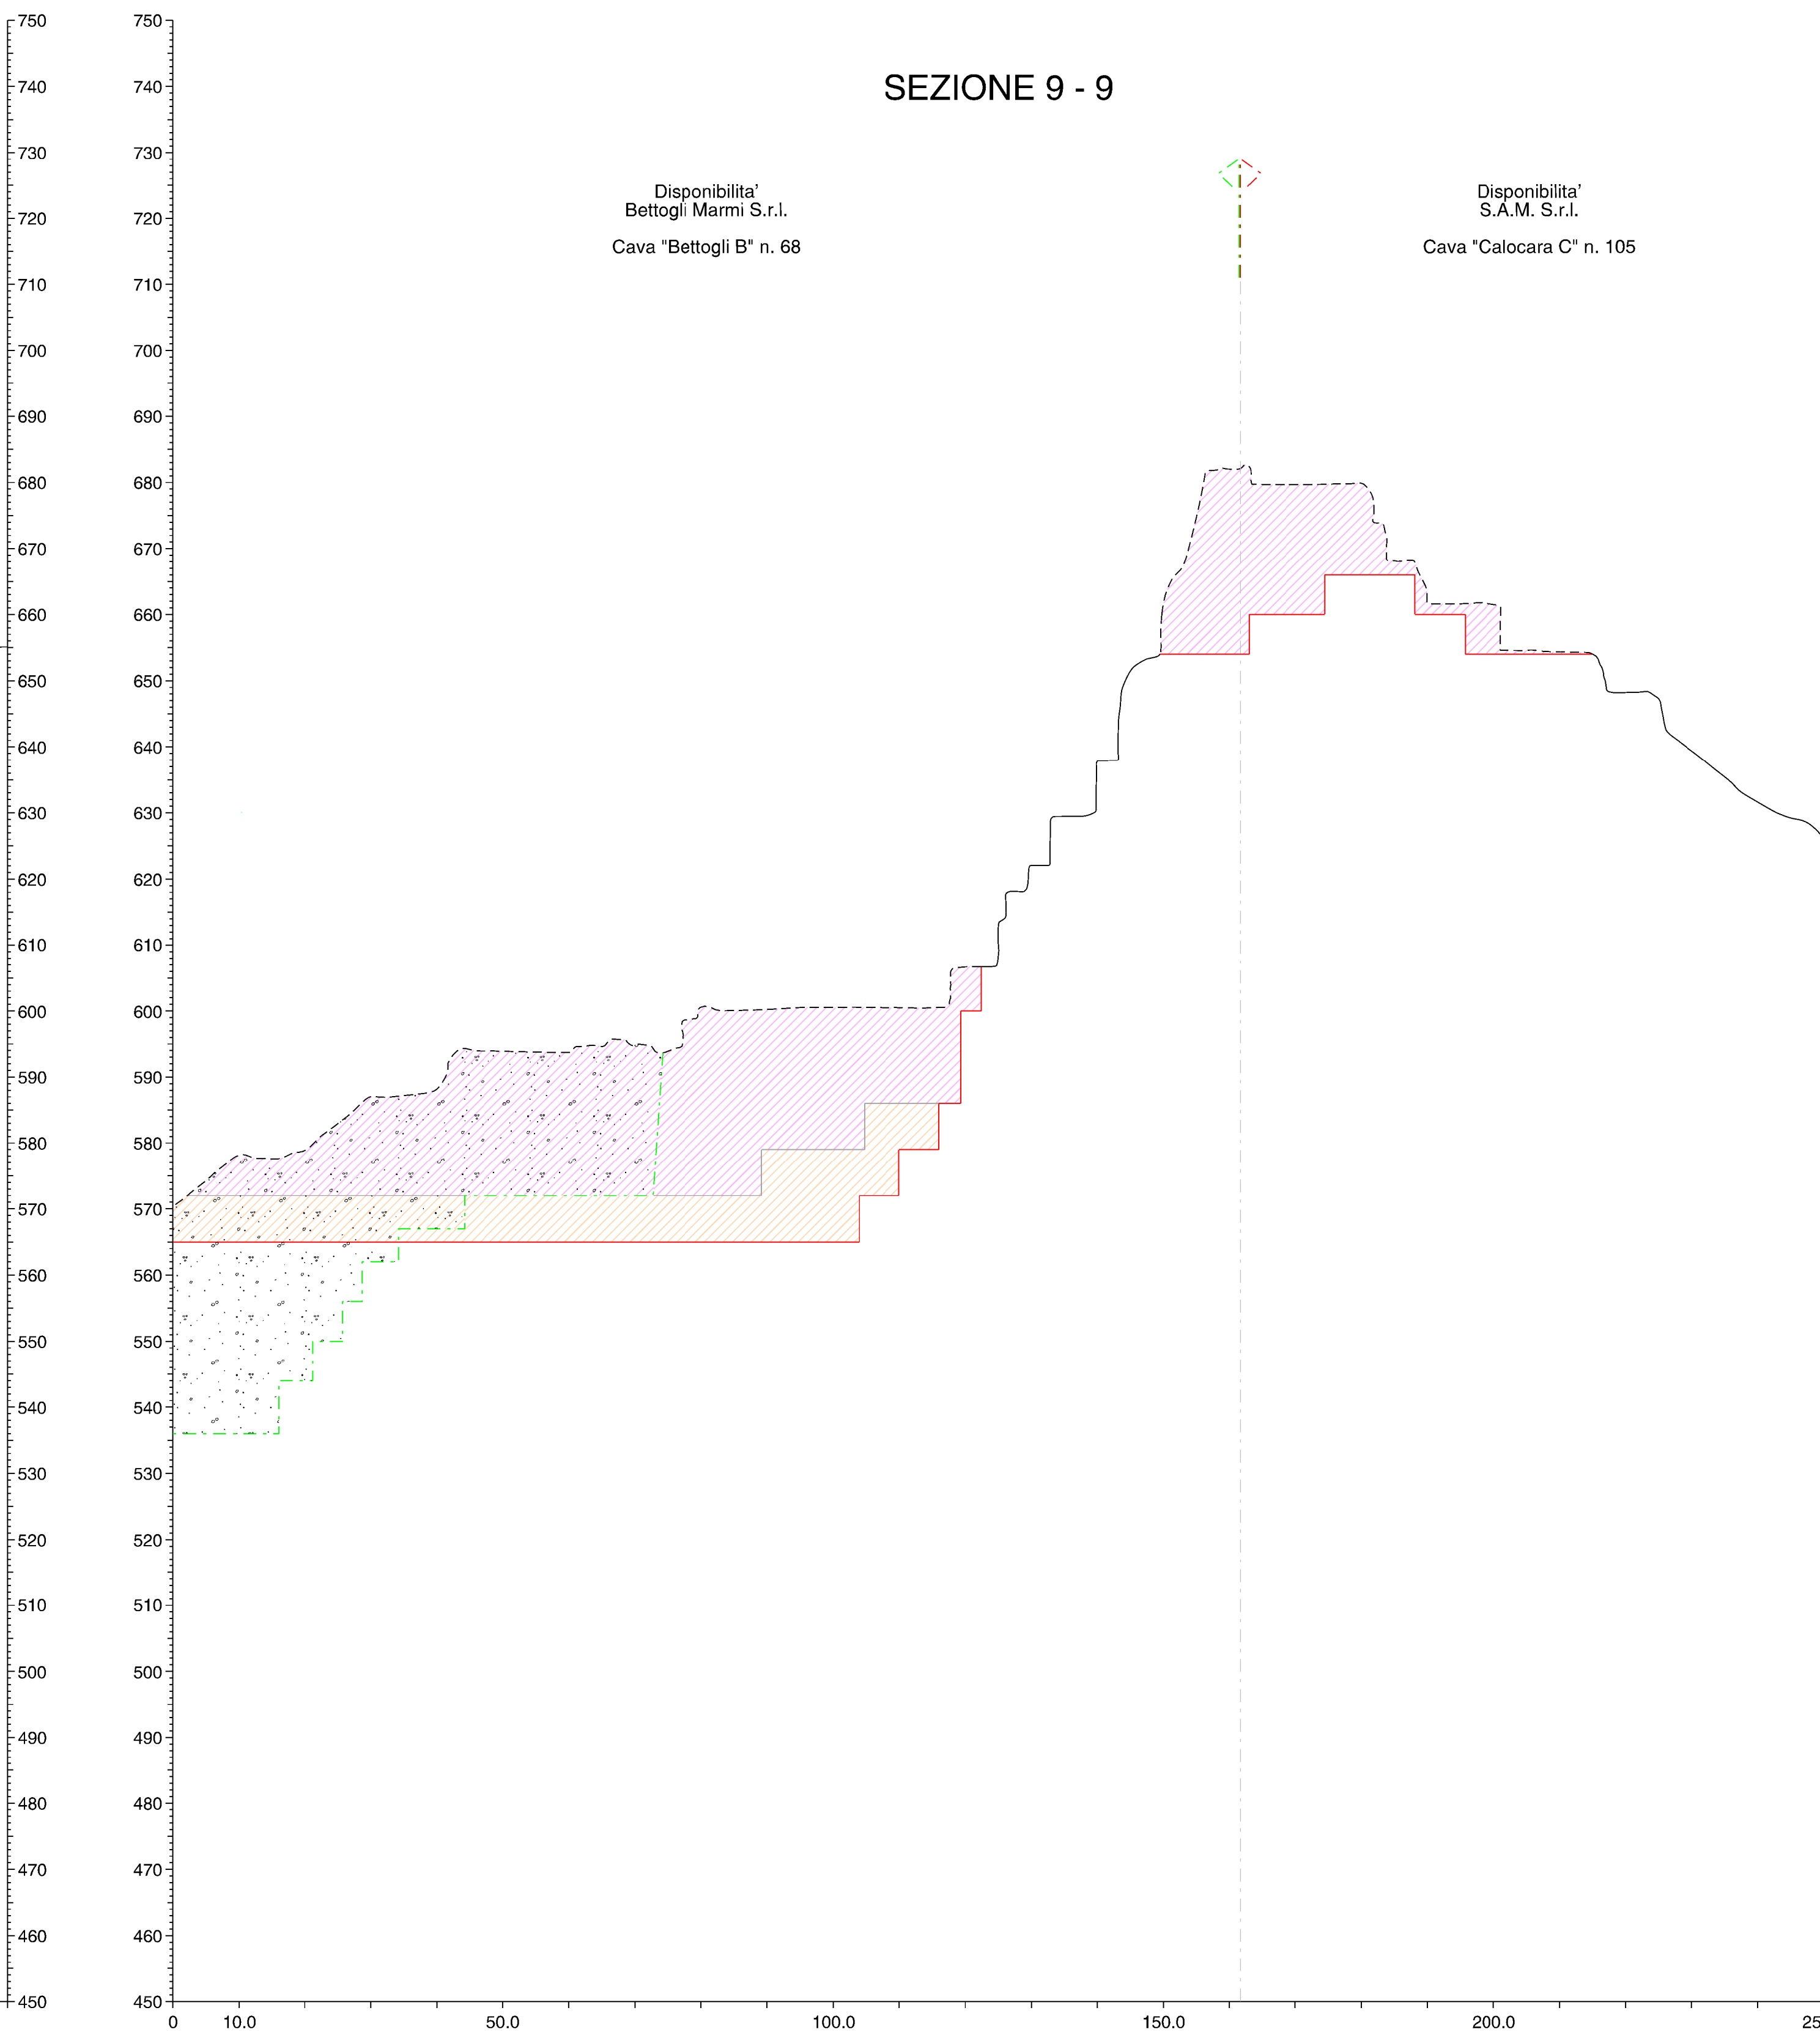


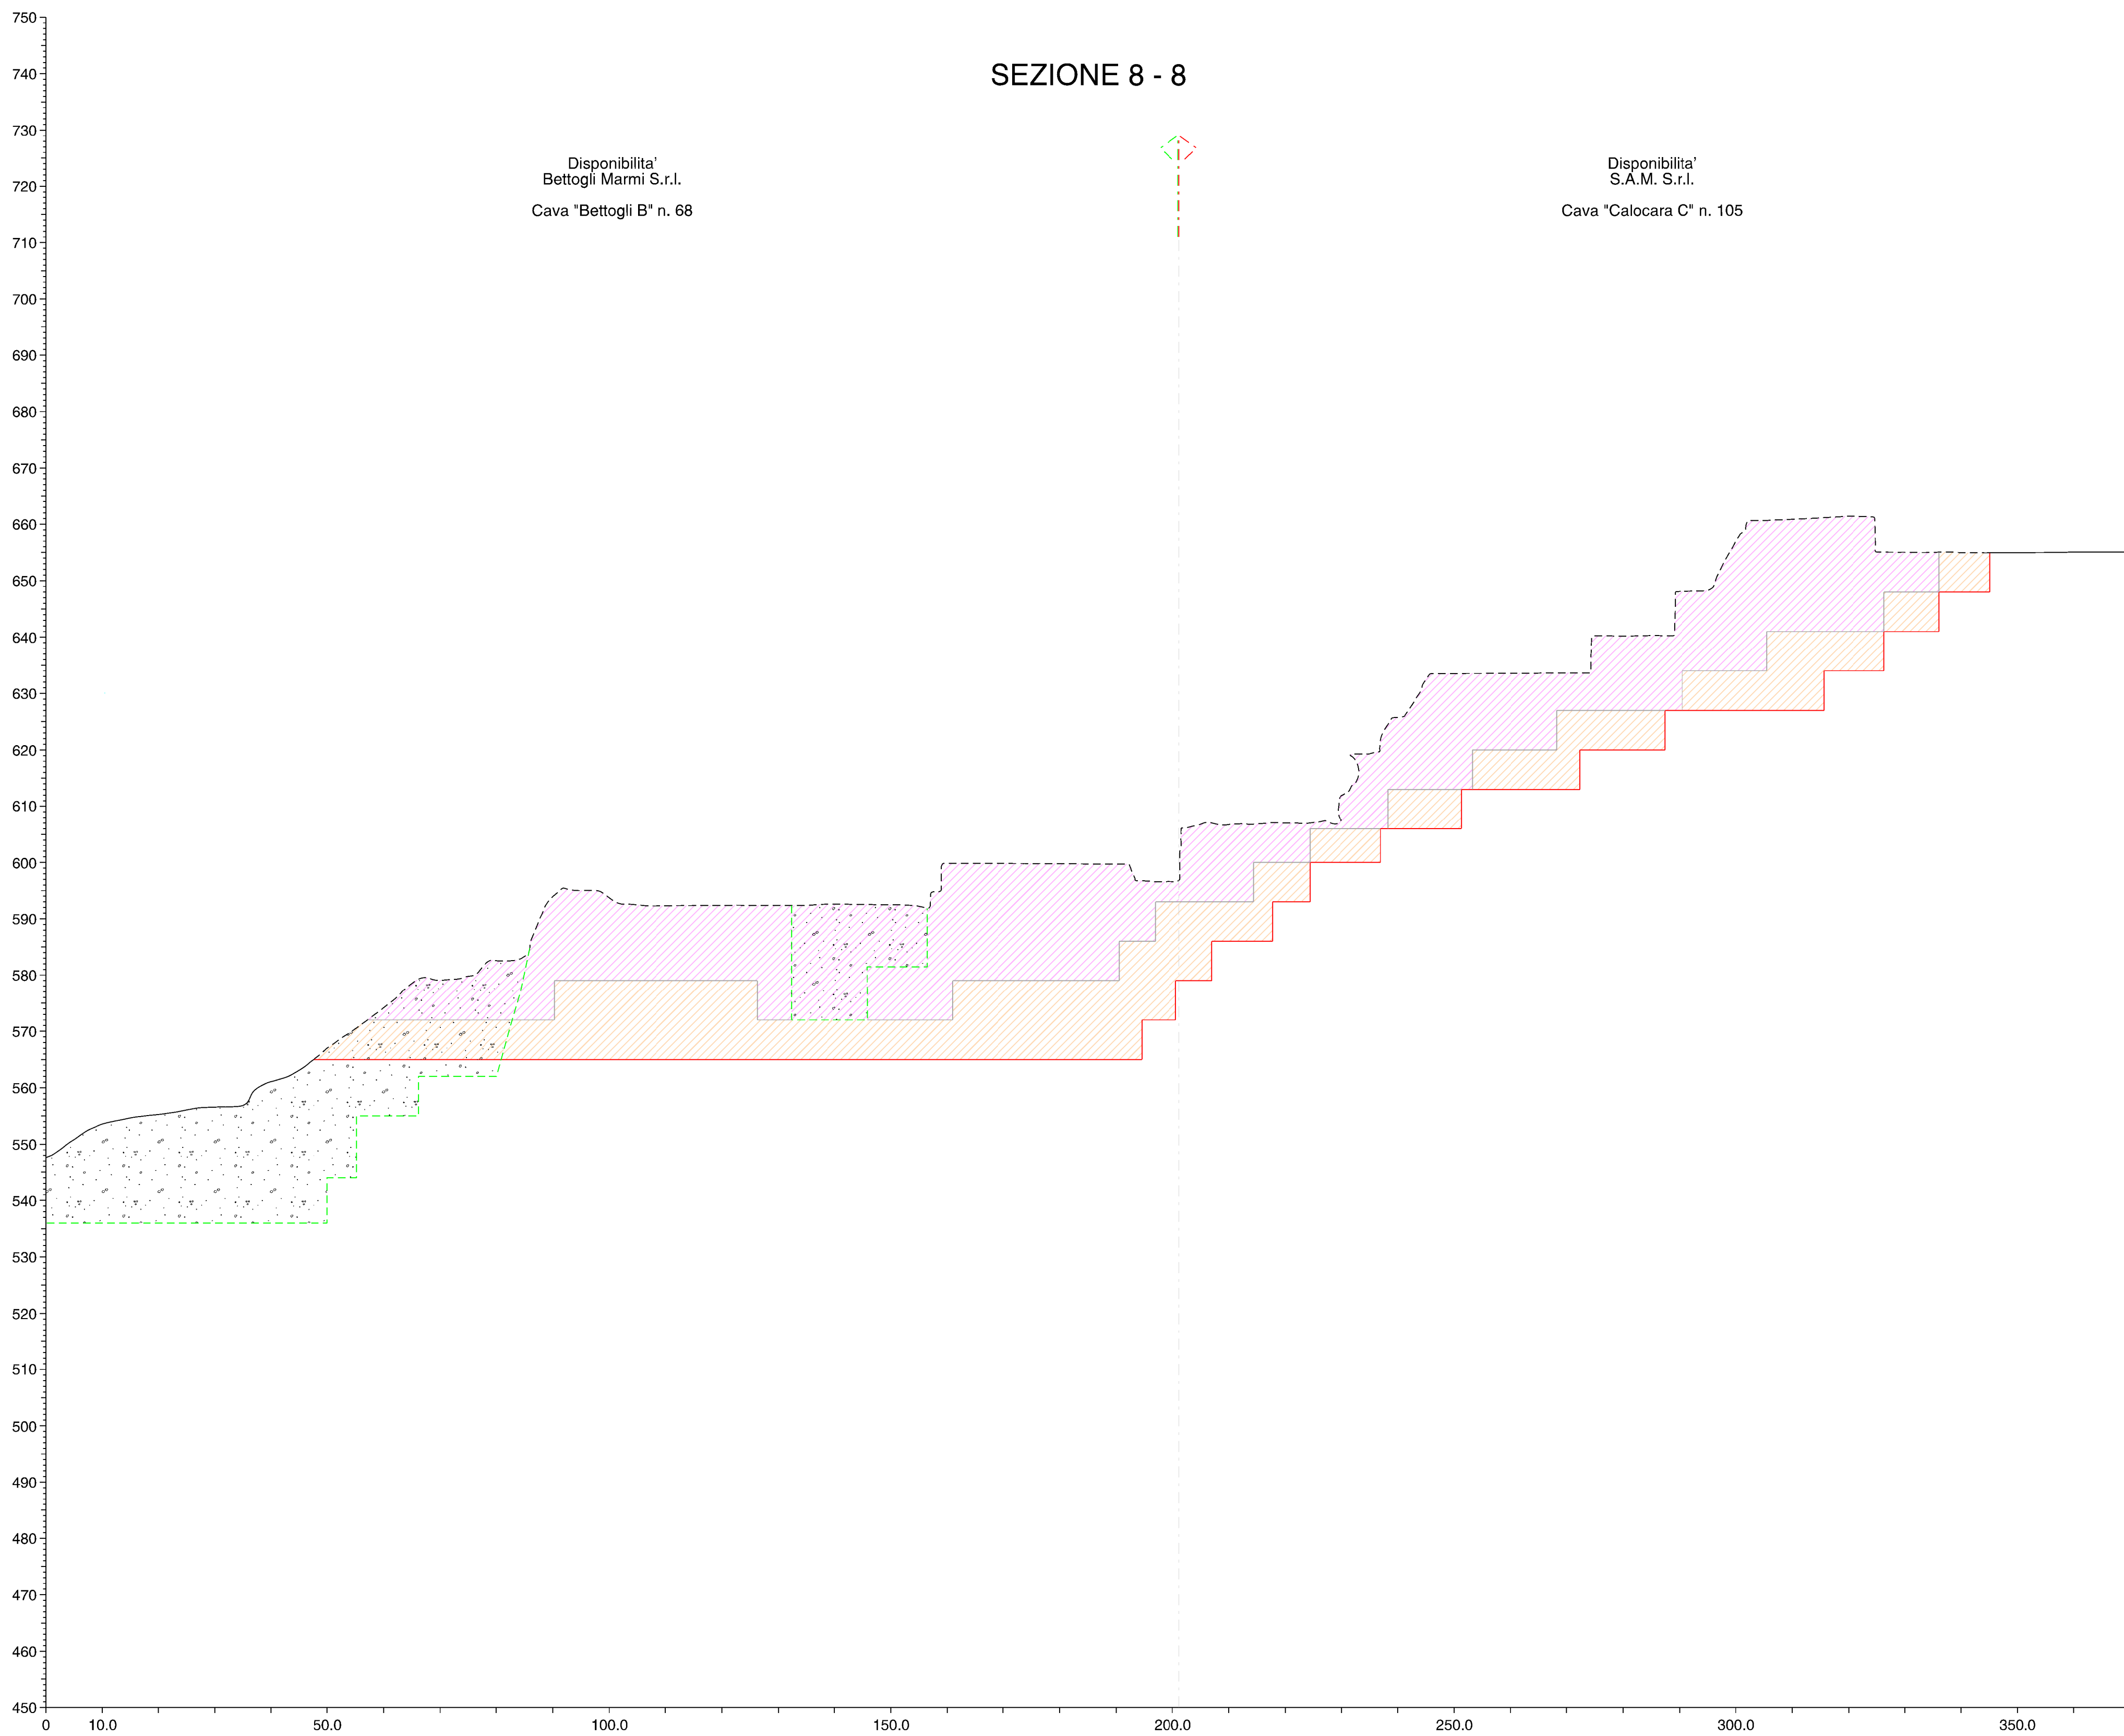

LEGENDA

- Profilo attuale cantiere
- Profilo attuale ove modificato
- Profilo progetto - fase intermedia
- Profilo progetto - fase finale
- Volume progetto - fase intermedia
- Volume progetto - fase finale

COMUNE DI CARRARA
PROVINCIA DI MASSA CARRARA

PIANO DI COLTIVAZIONE
CAVA DENOMINATA "CALOCARA B" N. 103

COORDINATO CON PIANI DI COLTIVAZIONE CAVE DENOMINATE
"BETTOGLI B" N. 68 - "BETTOGLI A" N. 70 - "CALOCARA C" N. 105

Redatto ai sensi della L.R. 10/10 e L.R. 35/15

ESERCENTE: F.B. Cave S.r.l. TITOLO: SEZIONI (stato att. - fase int. - fase fin.)

REV.	DATA	DESCRIZIONE	DIS.
B			
A			

IL TECNICO: Dott. Ing. MASSIMO GARDENATO
ingegnere minerario

SCALA: 1:700 TAV. N. 7C

DATA: GIUGNO 2025 REV. 0

FILE: Piv. Gey, Via Calocara, 38

ROC
rock engineering & environmental assessment

Via G. Riccio, 44 55032 Castelnuovo Garfagnana (LU) - Via di Turigliano, 2/A 55033 Carrara (MS)
Tel. 0585 093037 fax 0585 841512 e-mail: studi@roc-net.net