
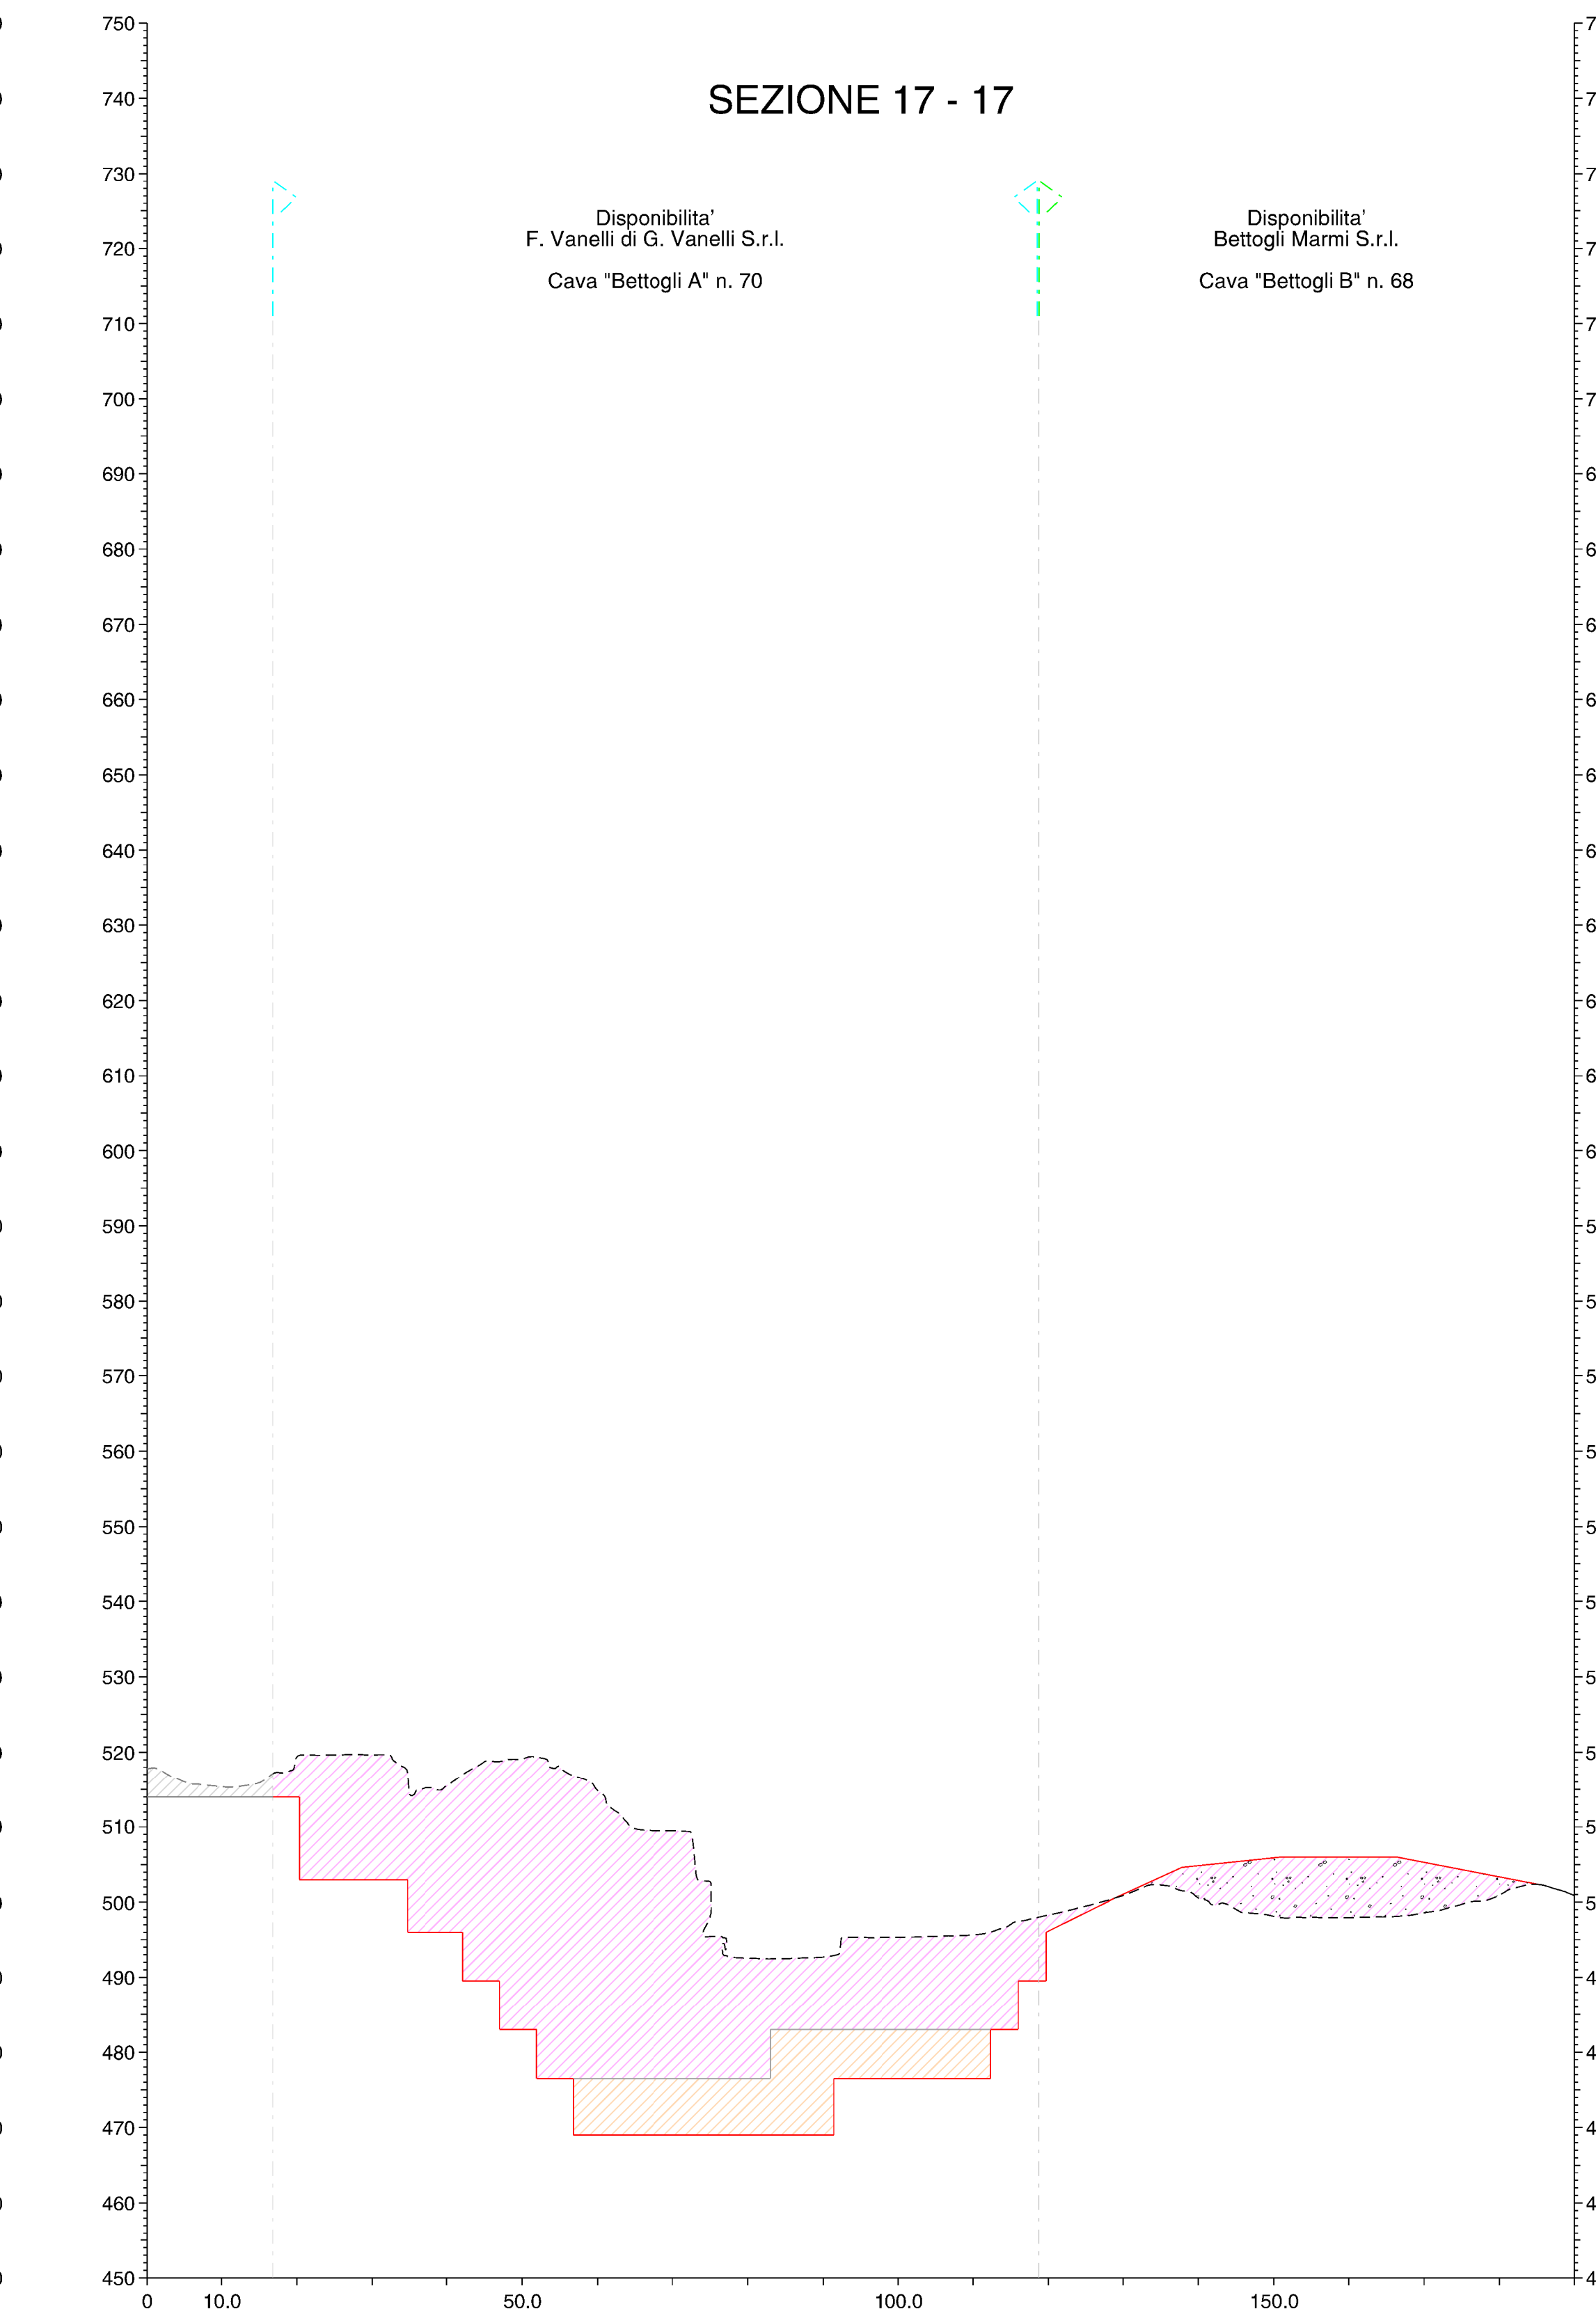
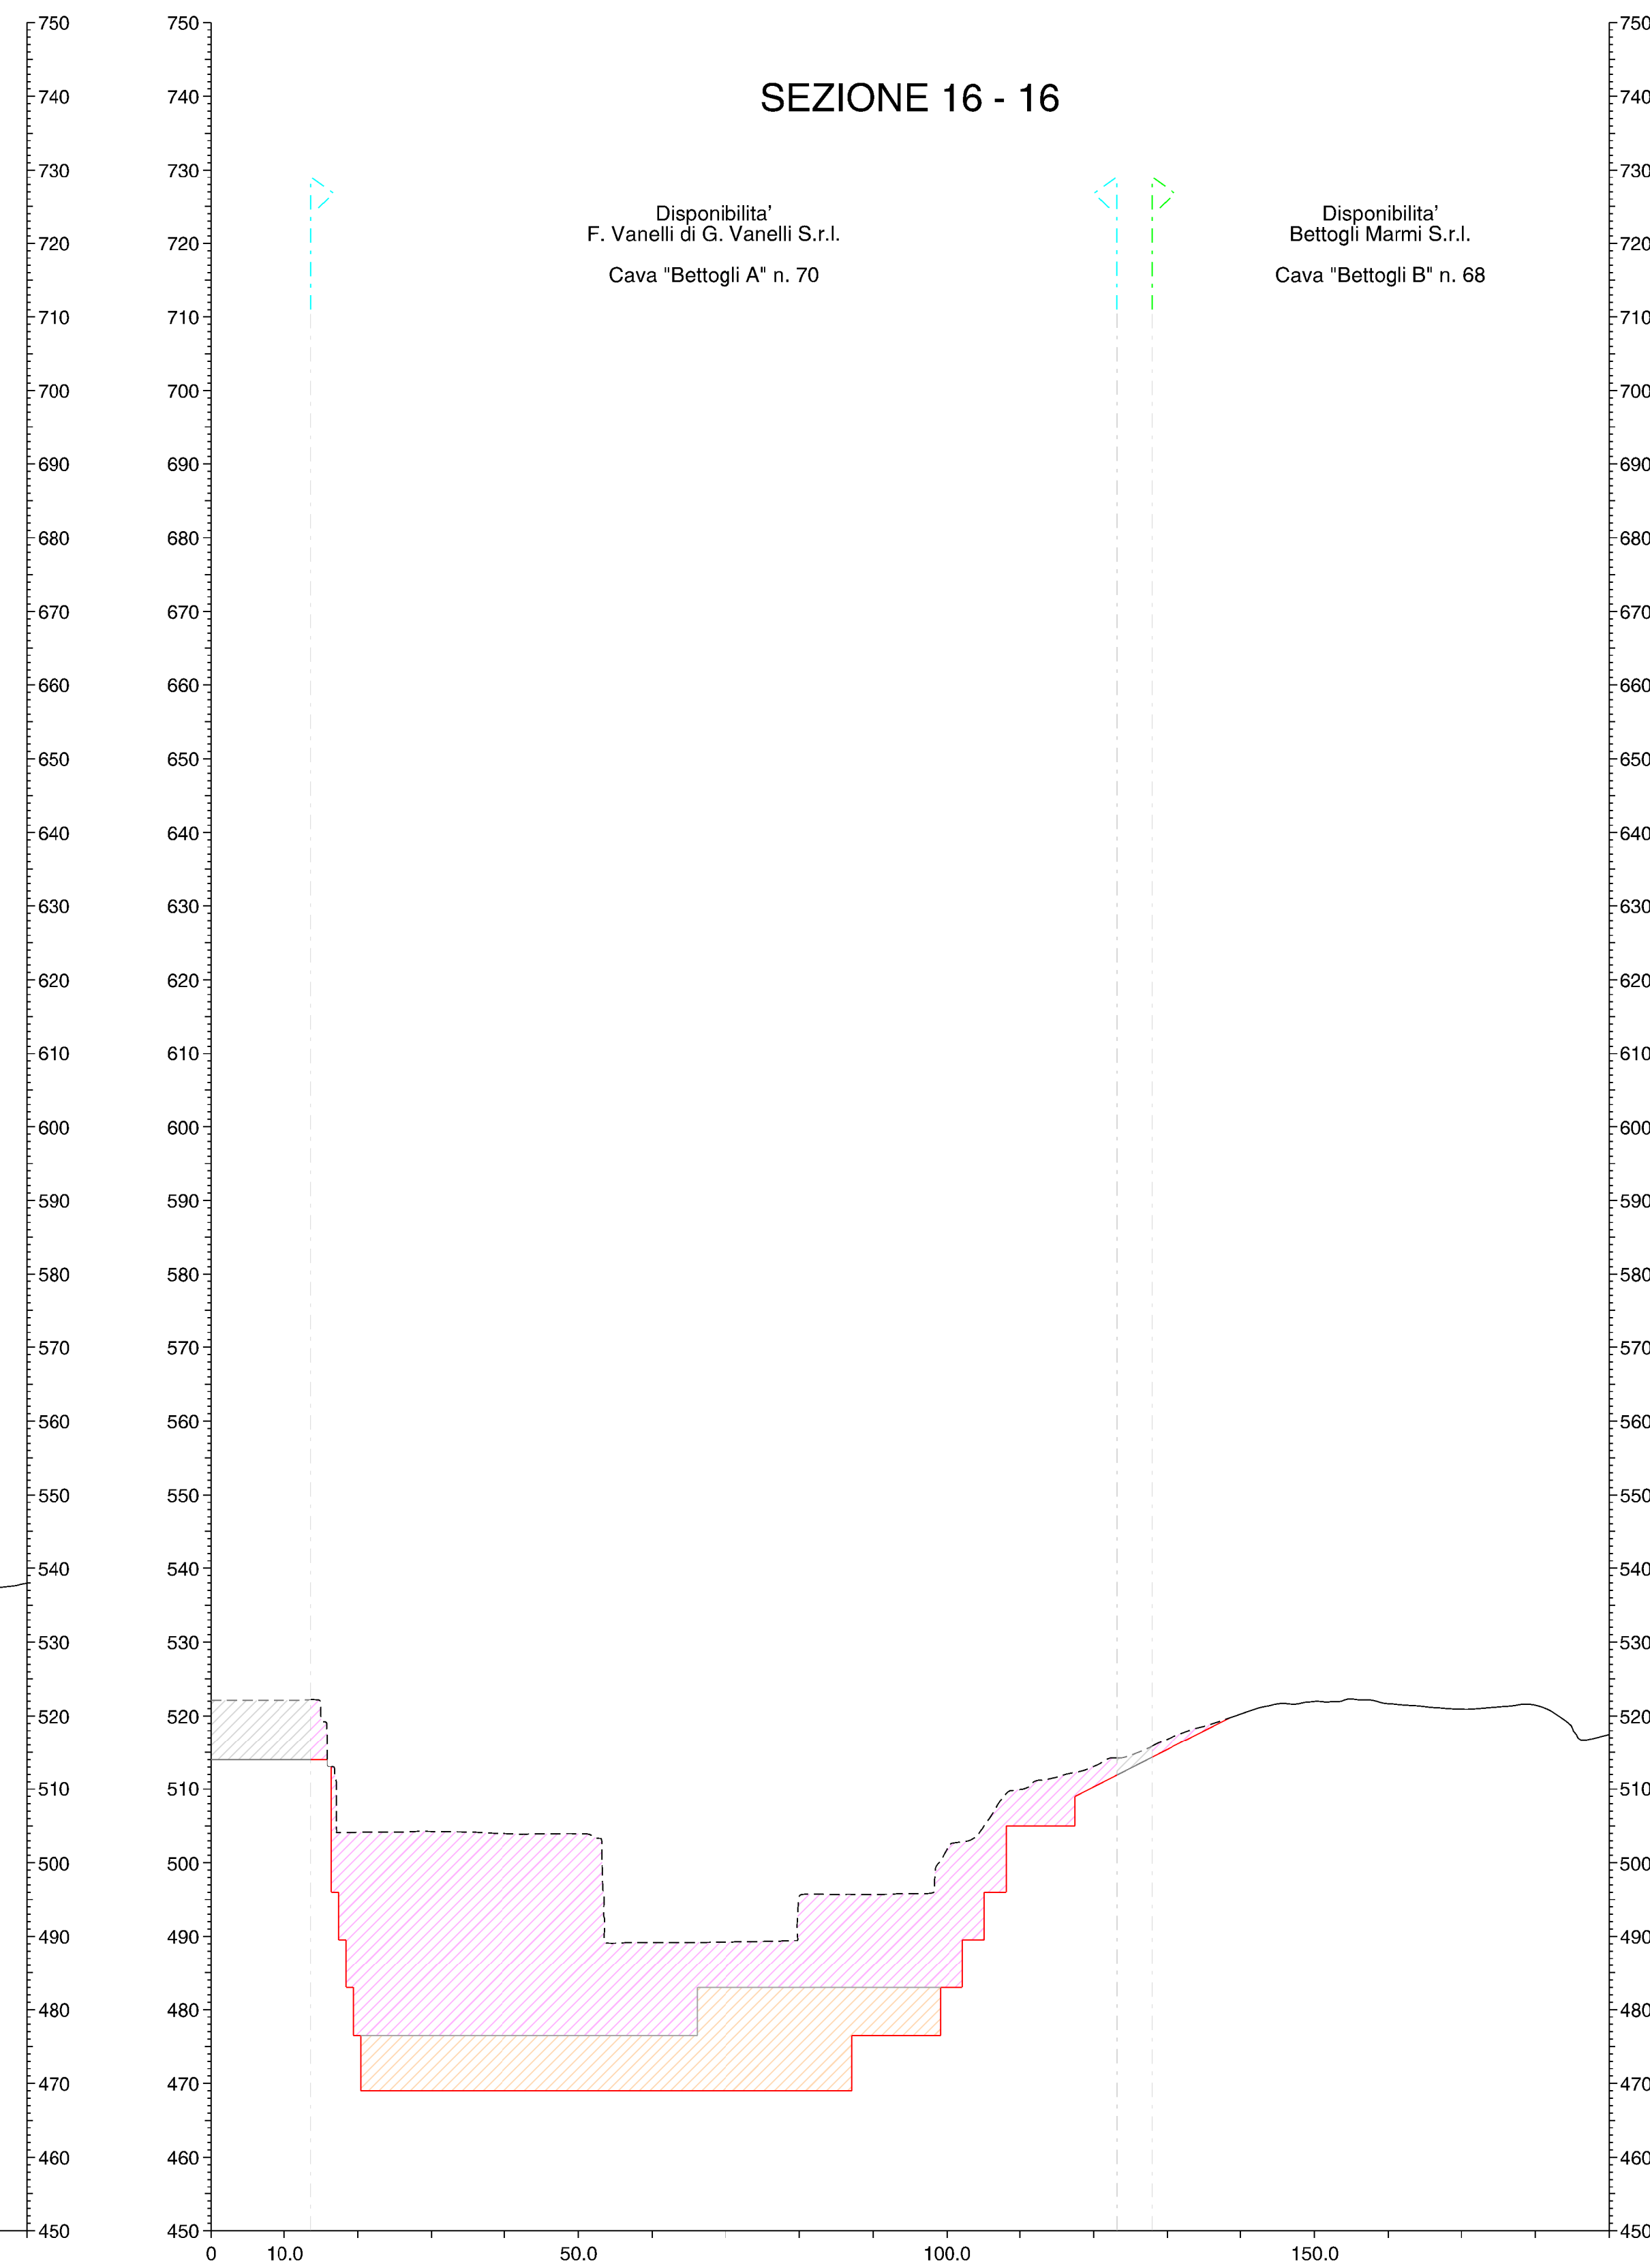


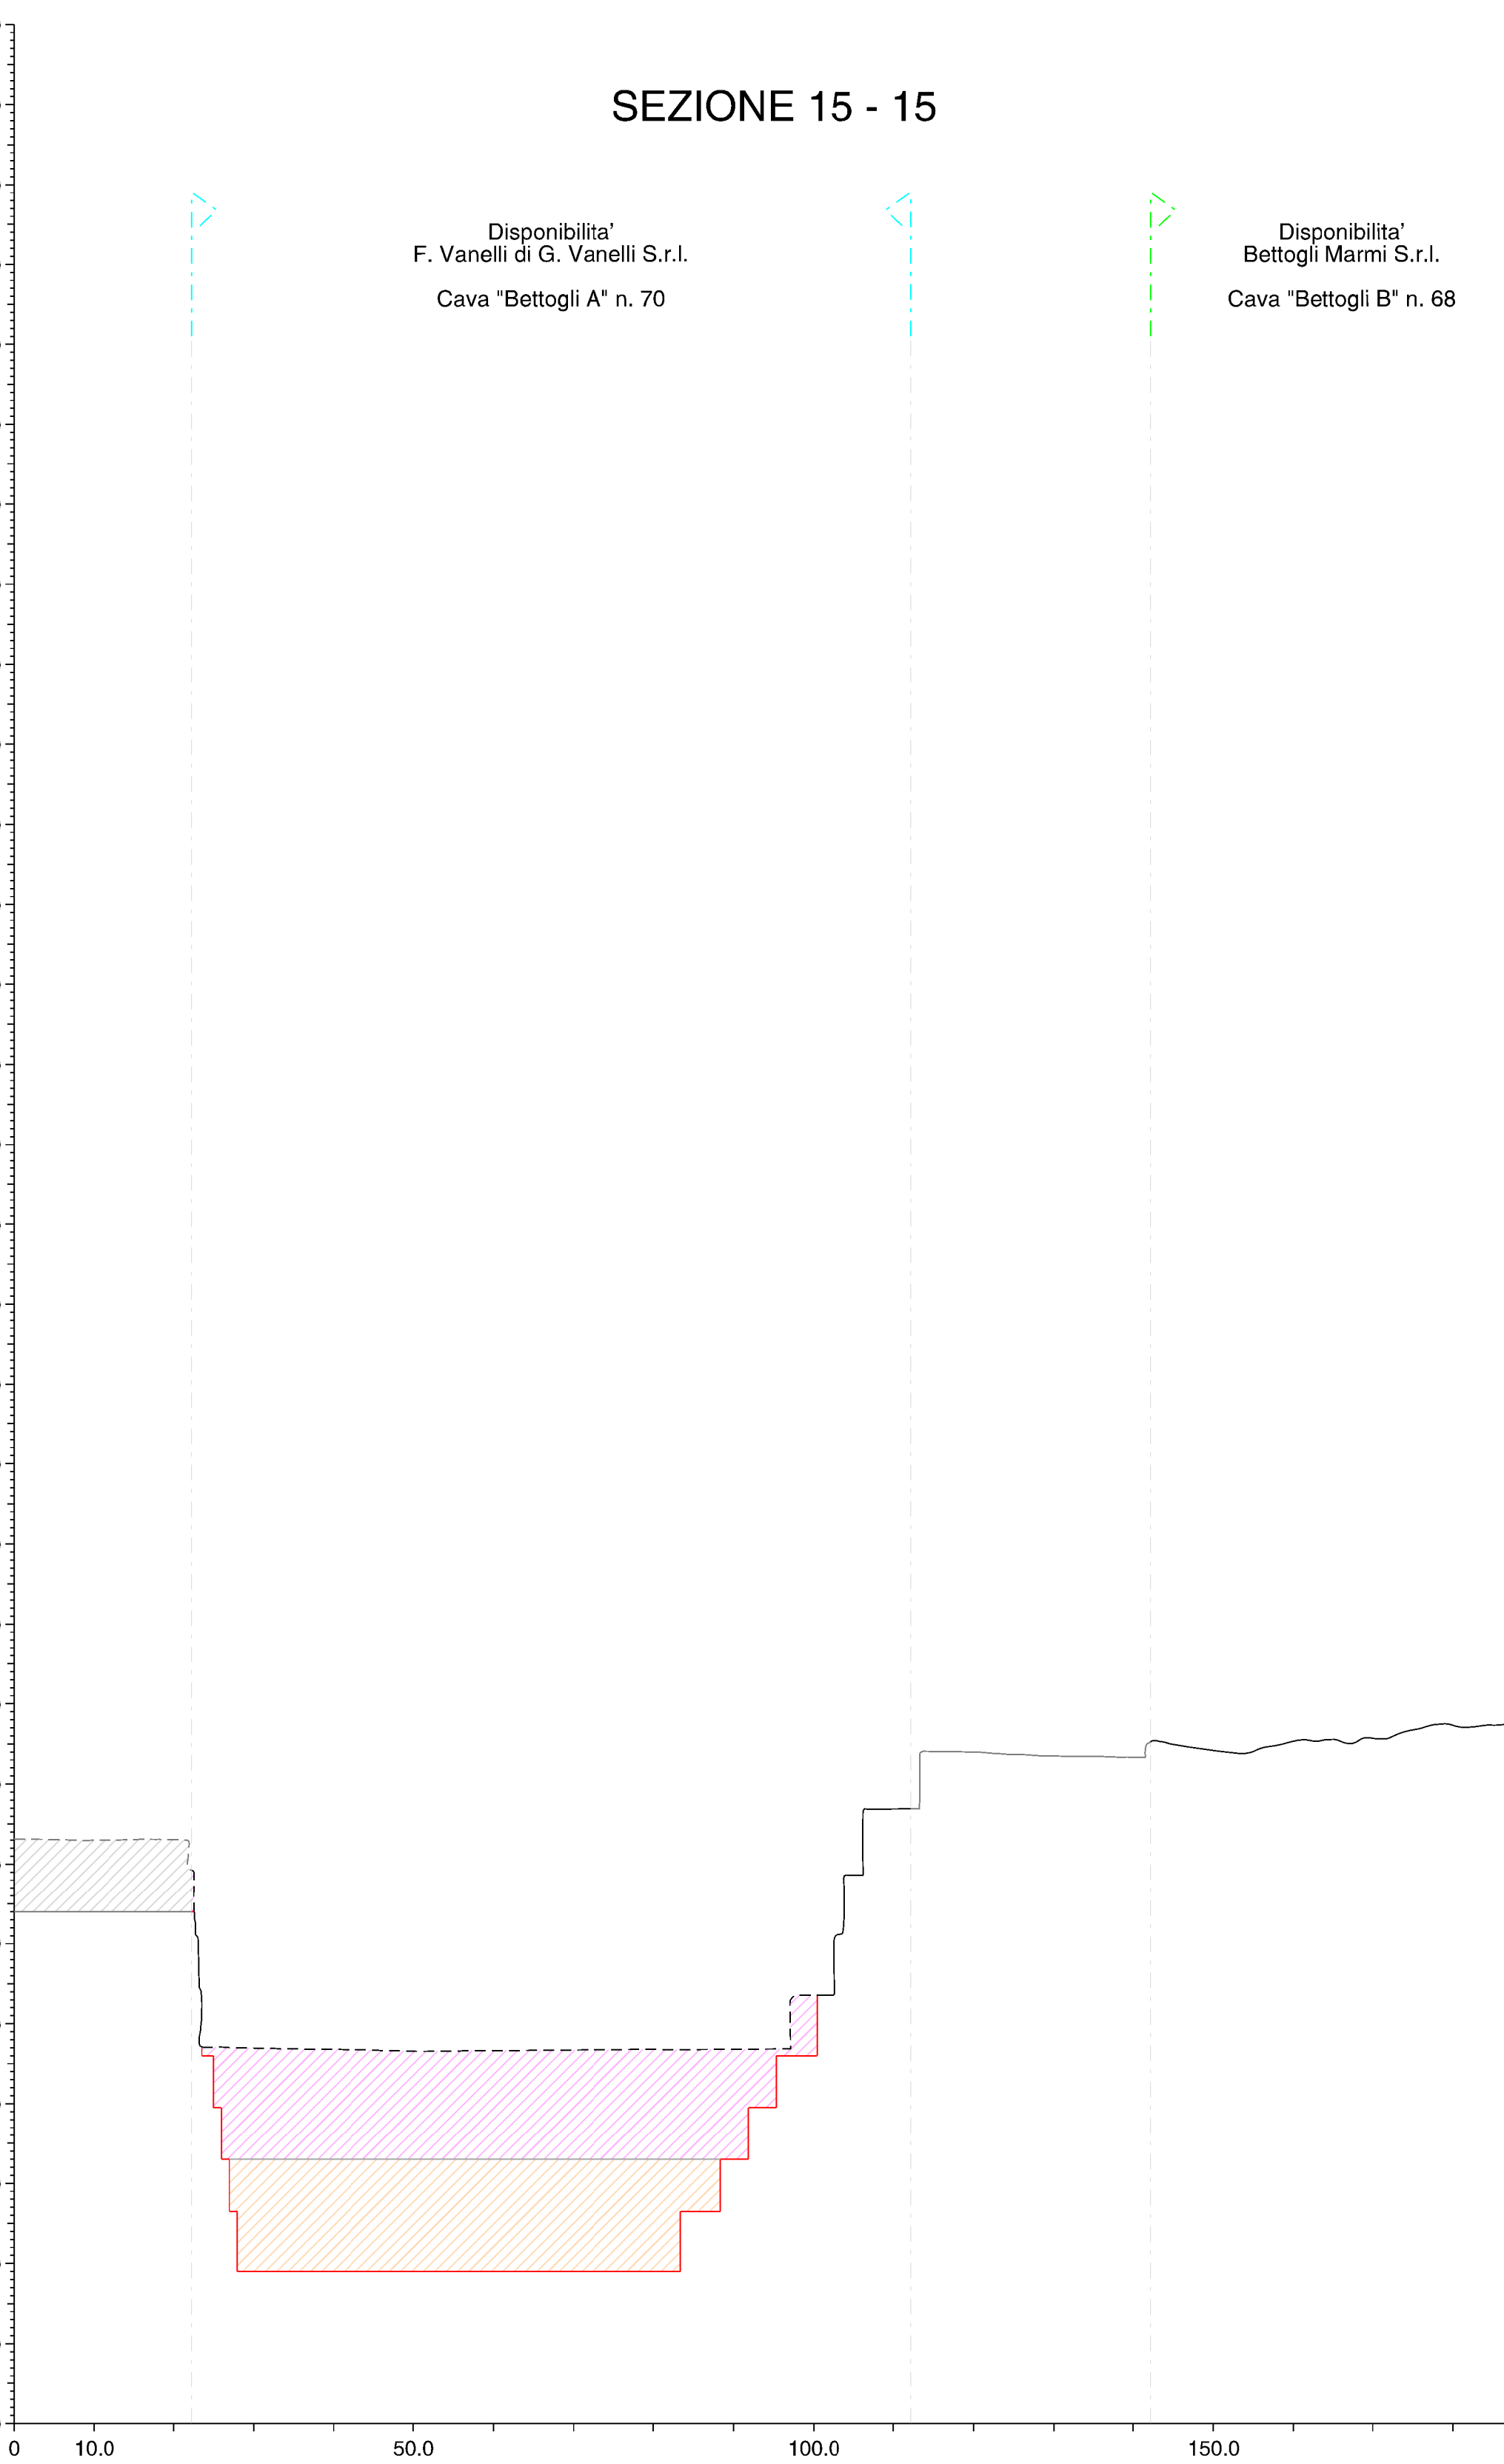

LEGENDA

- Profilo attuale cantiere
- Profilo attuale ove modificato
- Profilo progetto - fase intermedia
- Profilo progetto - fase finale
- Volume progetto - fase intermedia
- Volume progetto - fase finale

COMUNE DI CARRARA

PROVINCIA DI MASSA CARRARA

PIANO DI COLTIVAZIONE

CAVA DENOMINATA "CALOCARA B" N. 103

COORDINATO CON PIANI DI COLTIVAZIONE CAVE DENOMINATE
"BETTOGLI B" N. 68 - "BETTOGLI A" N. 70 - "CALOCARA C" N. 105

Redatto ai sensi della L.R. 10/10 e L.R. 35/15

ESERCENTE:

F.B. Cave S.r.l.

TITOLO:

SEZIONI
(stato att. - fase int. - fase fin.)

B			
A			
REV.	DATA	DESCRIZIONE	DIS.
IL TECNICO:	SCALA:	TAV. N.	
	1:700	7E	
	DATA:	REV.	
	GIUGNO 2025	0	
	FILE:		

via G. Risconi, 44 55032 Castelnuovo Garfagnana (LU) - via di Turgiano, 2/a 55033 Carrara (MS)
Tel. 0585 093037 fax 0585 816312 e-mail: studi@roc-net.net