
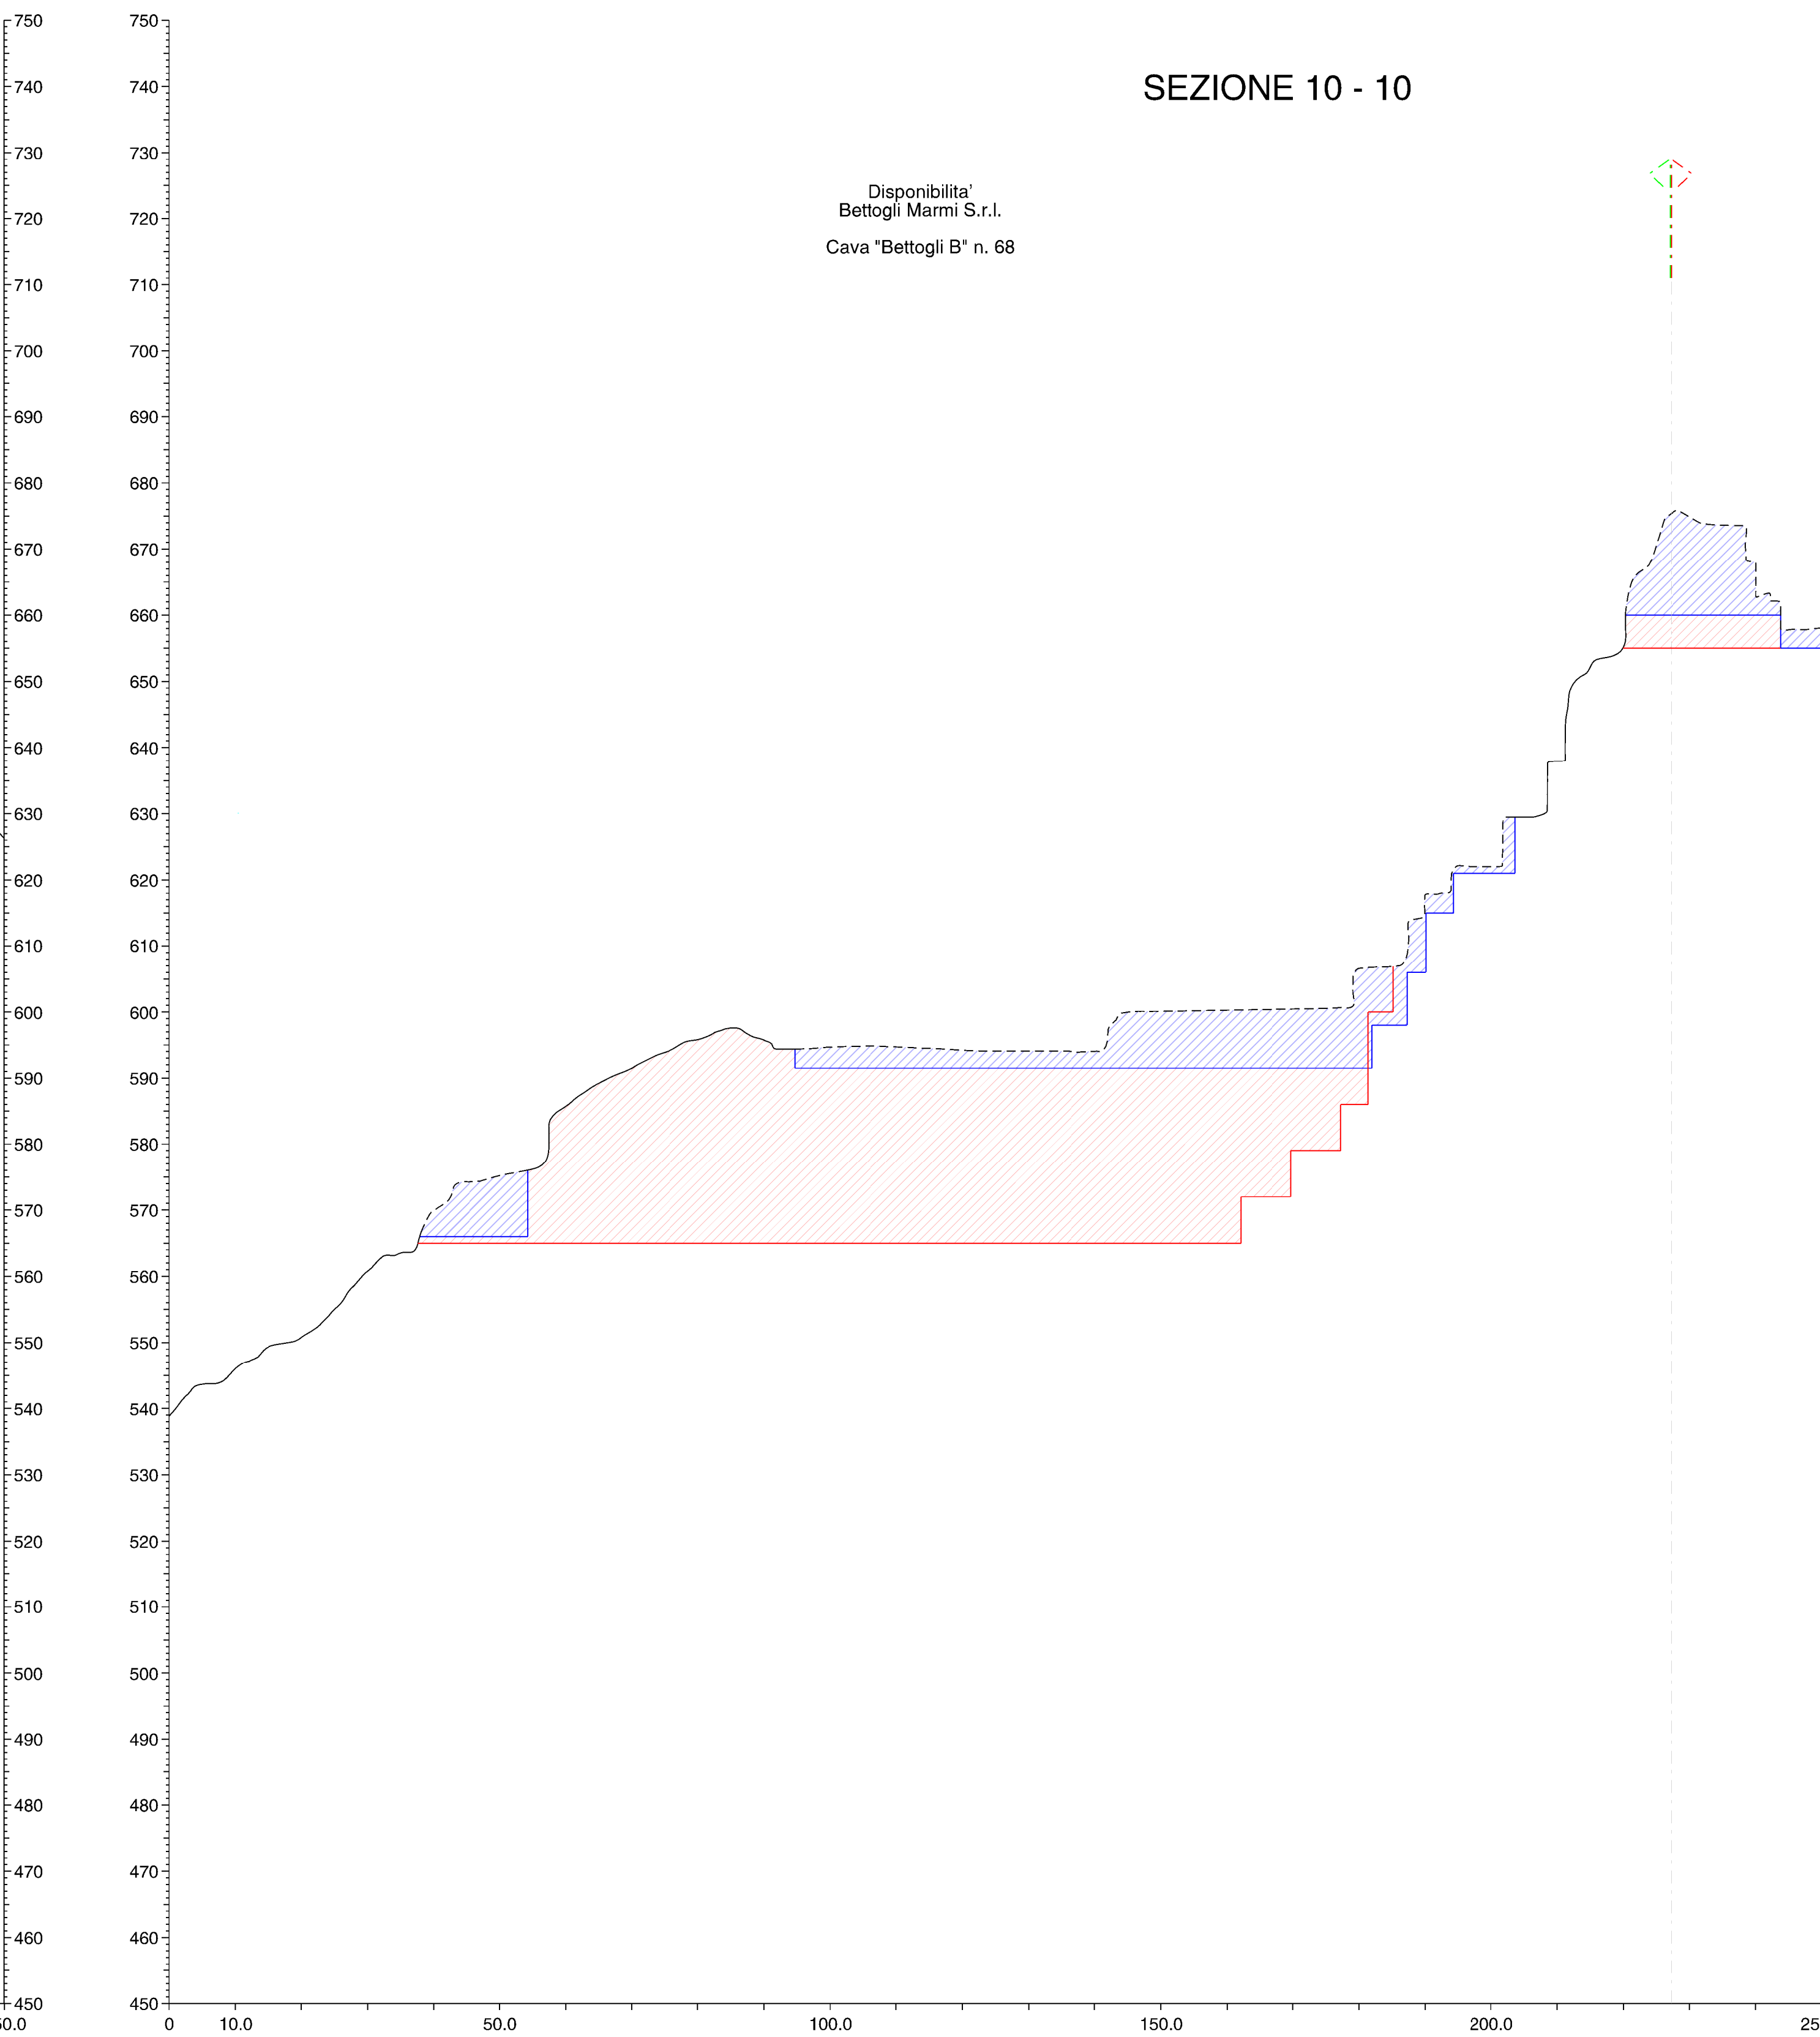
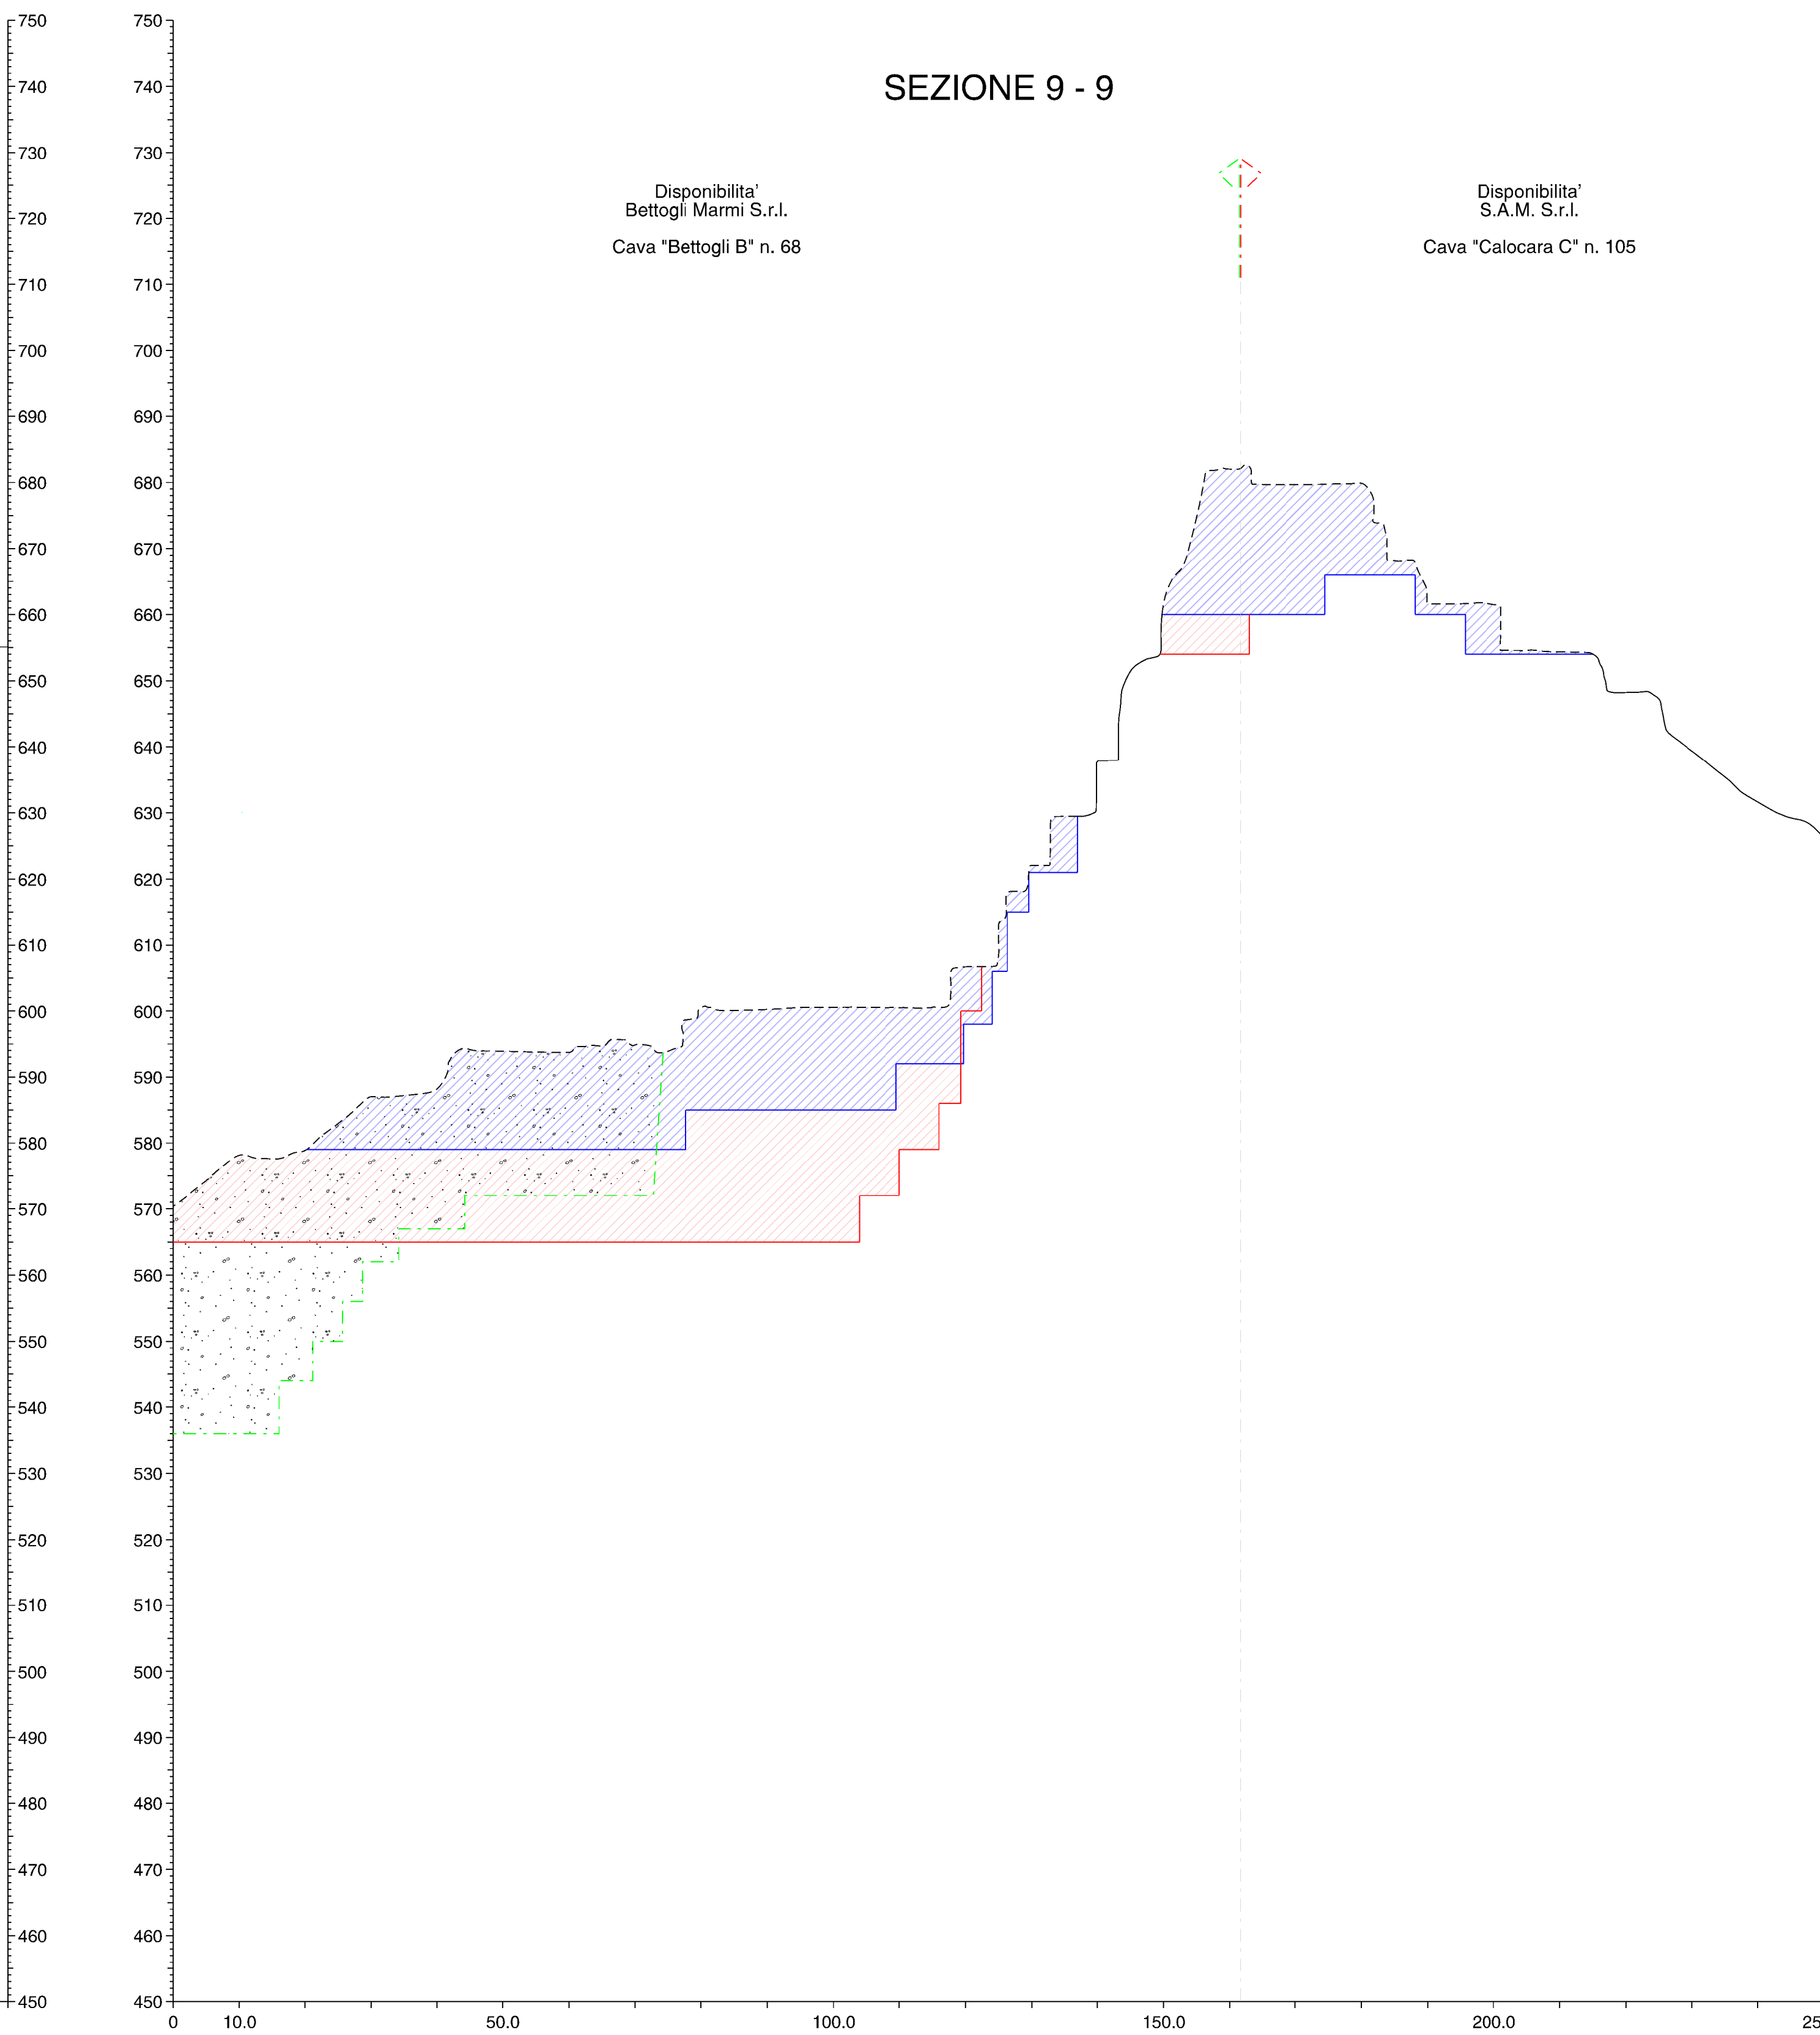


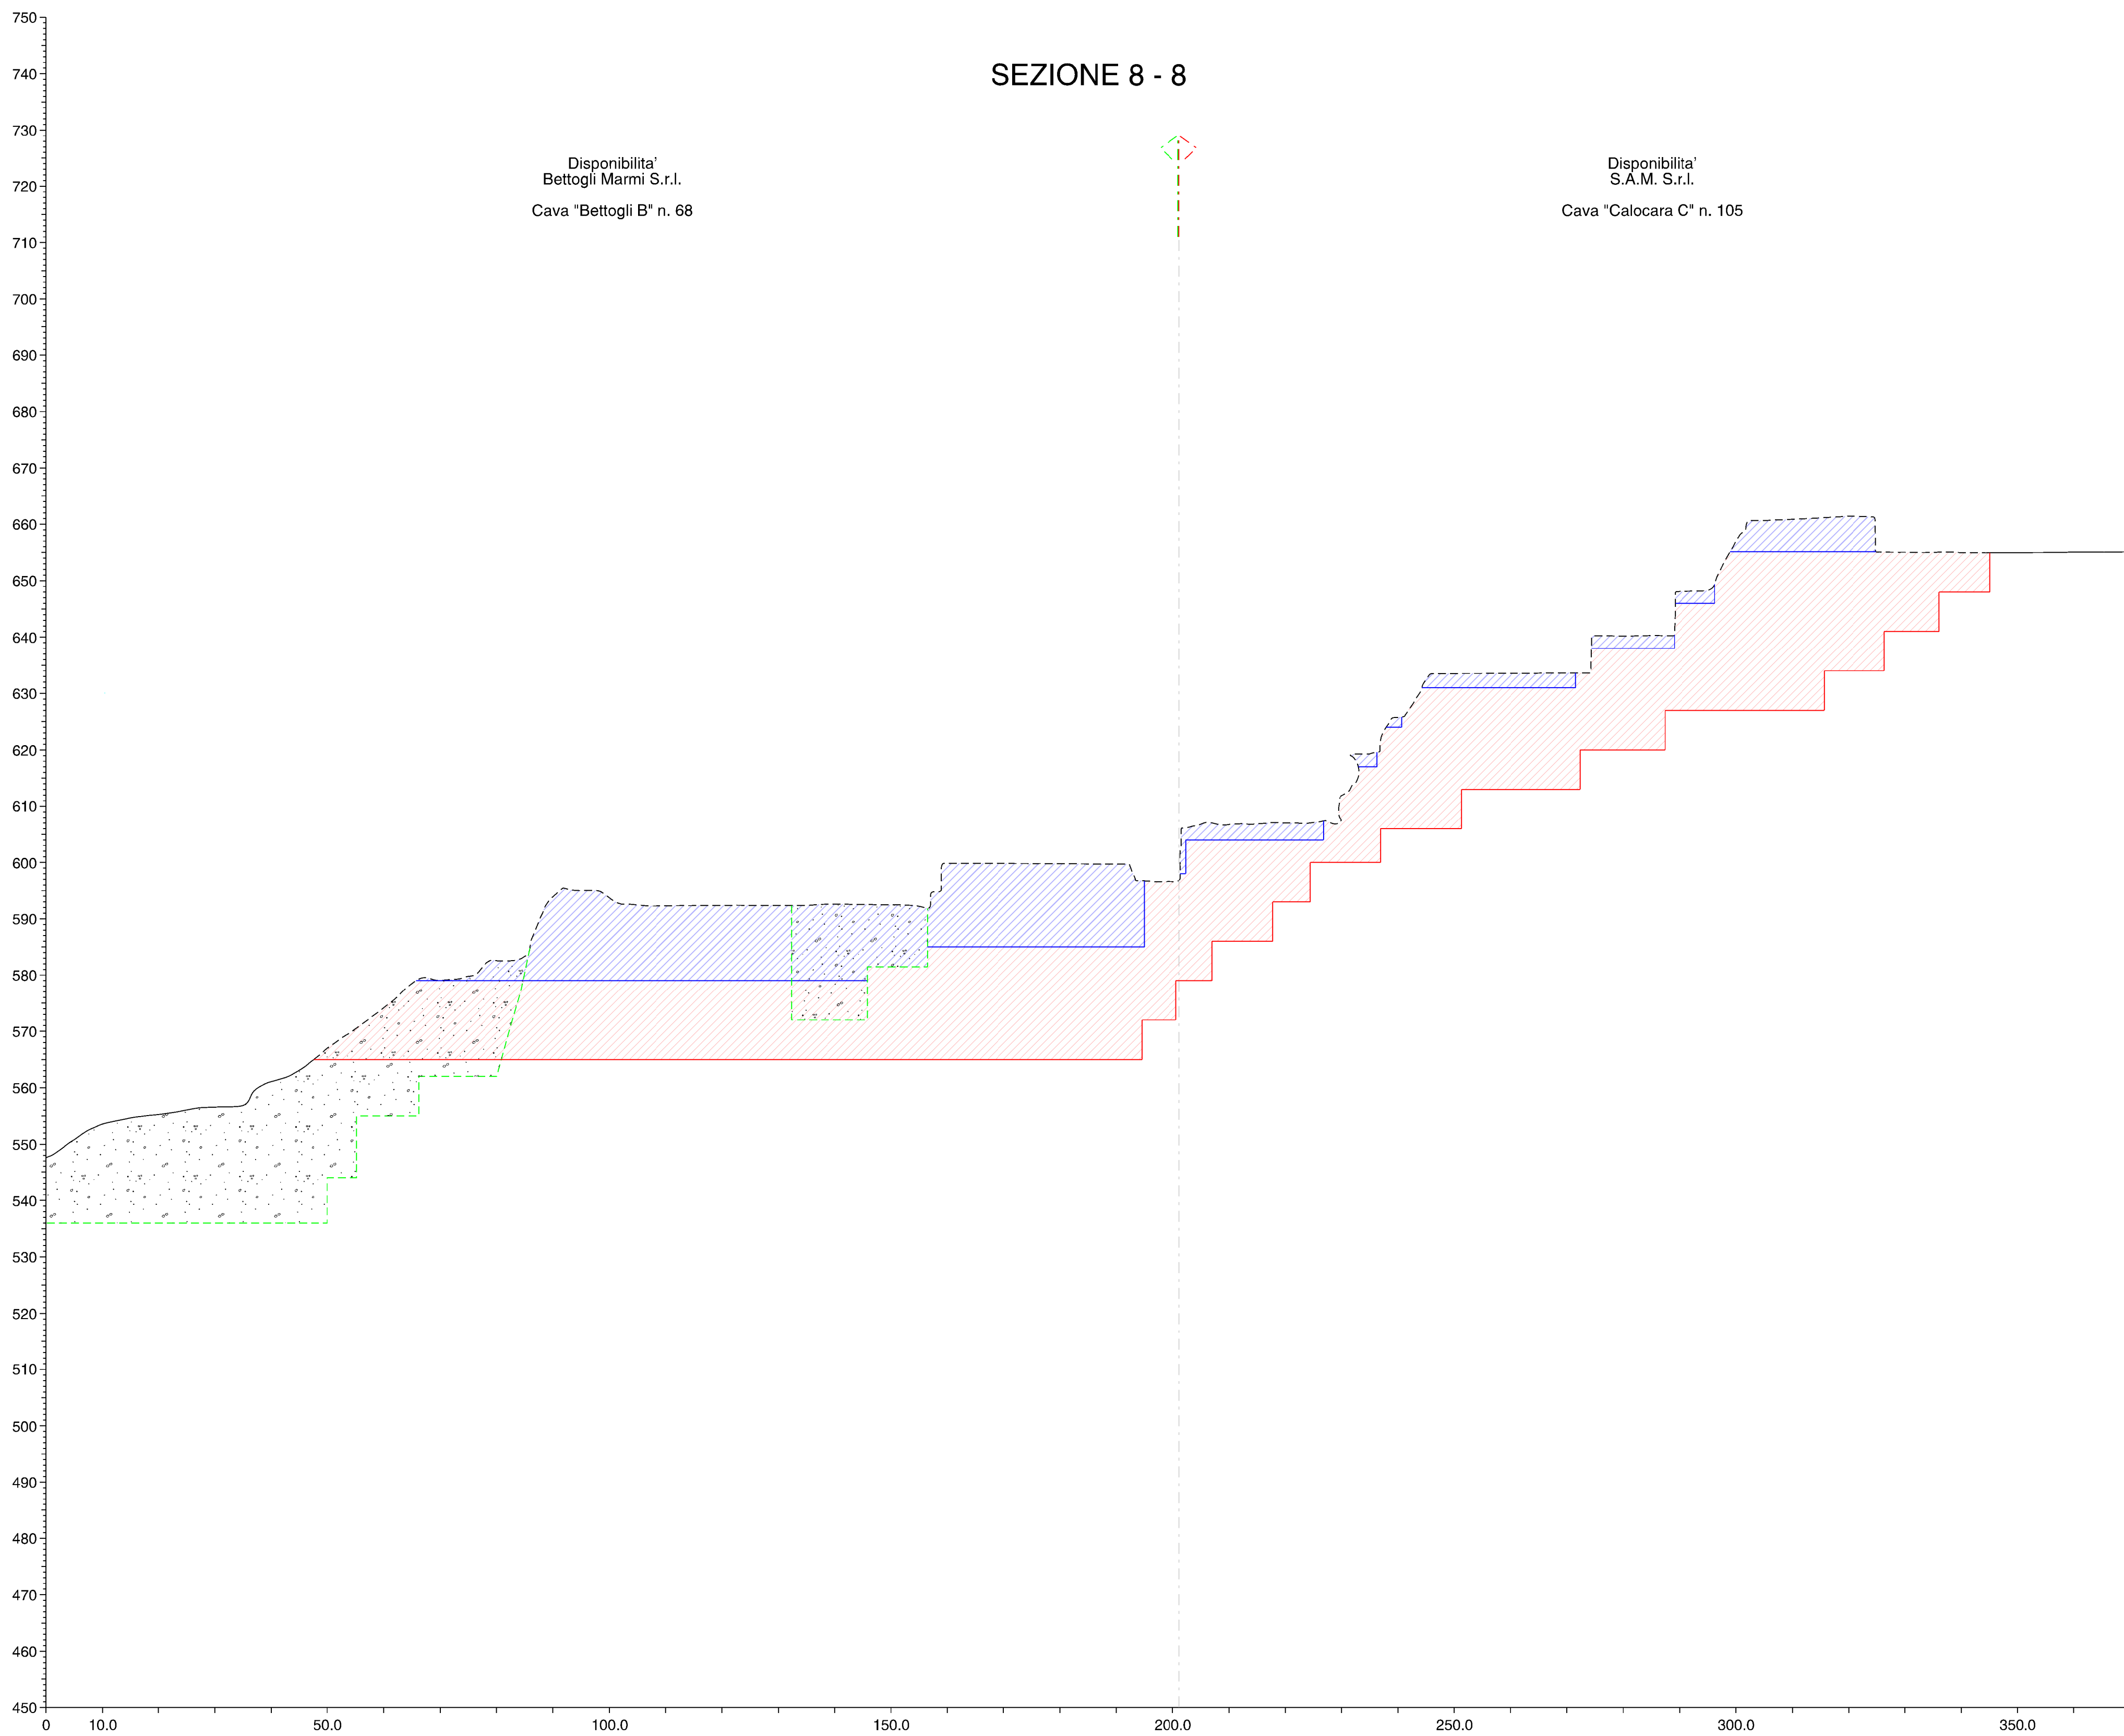

LEGENDA

- Profilo attuale cantiere
- Profilo attuale ove modificato
- Profilo progetto autorizzato
- Profilo progetto variante
- Volume progetto autorizzato
- Volume progetto variante

COMUNE DI CARRARA
PROVINCIA DI MASSA CARRARA

**PIANO DI COLTIVAZIONE
CAVA DENOMINATA "CALOCARA B" N. 103**

COORDINATO CON PIANI DI COLTIVAZIONE CAVE DENOMINATE
"BETTOGLI B" N. 68 - "BETTOGLI A" N. 70 - "CALOCARA C" N. 105

Redatto ai sensi della L.R. 10/10 e L.R. 35/15

ESERCENTE: F.B. Cave S.r.l.

TITOLO: SEZIONI
(stato att. - prog. aut. - prog. var.)

REV.	DATA	DESCRIZIONE	DIS.
B			
A			

IL TECNICO: Dott. Ing. MASSIMO GARDENATO
ingegnere minerario

SCALA: 1:700

TAV. N. 8C

DATA: GIUGNO 2025

REV. 0

FILE: Pianta_Calocara_B

ROC
rock engineering & environmental assessment

Via G. Riccio, 44 55032 Castelnuovo Garfagnana (LU) - Via di Turigliano, 2/A 55033 Carrara (MS)
Tel. 0586 293037 fax 0586 261312 e-mail: studi@roc-net.net