
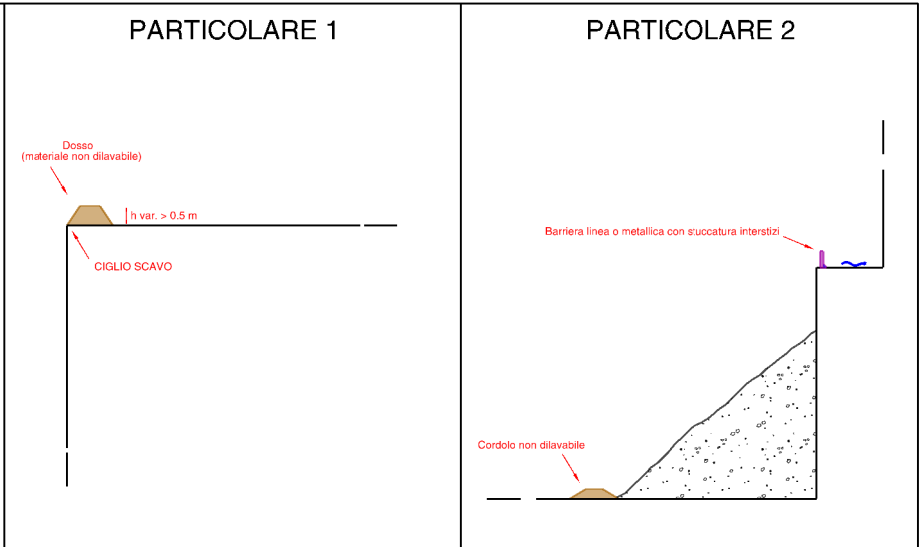


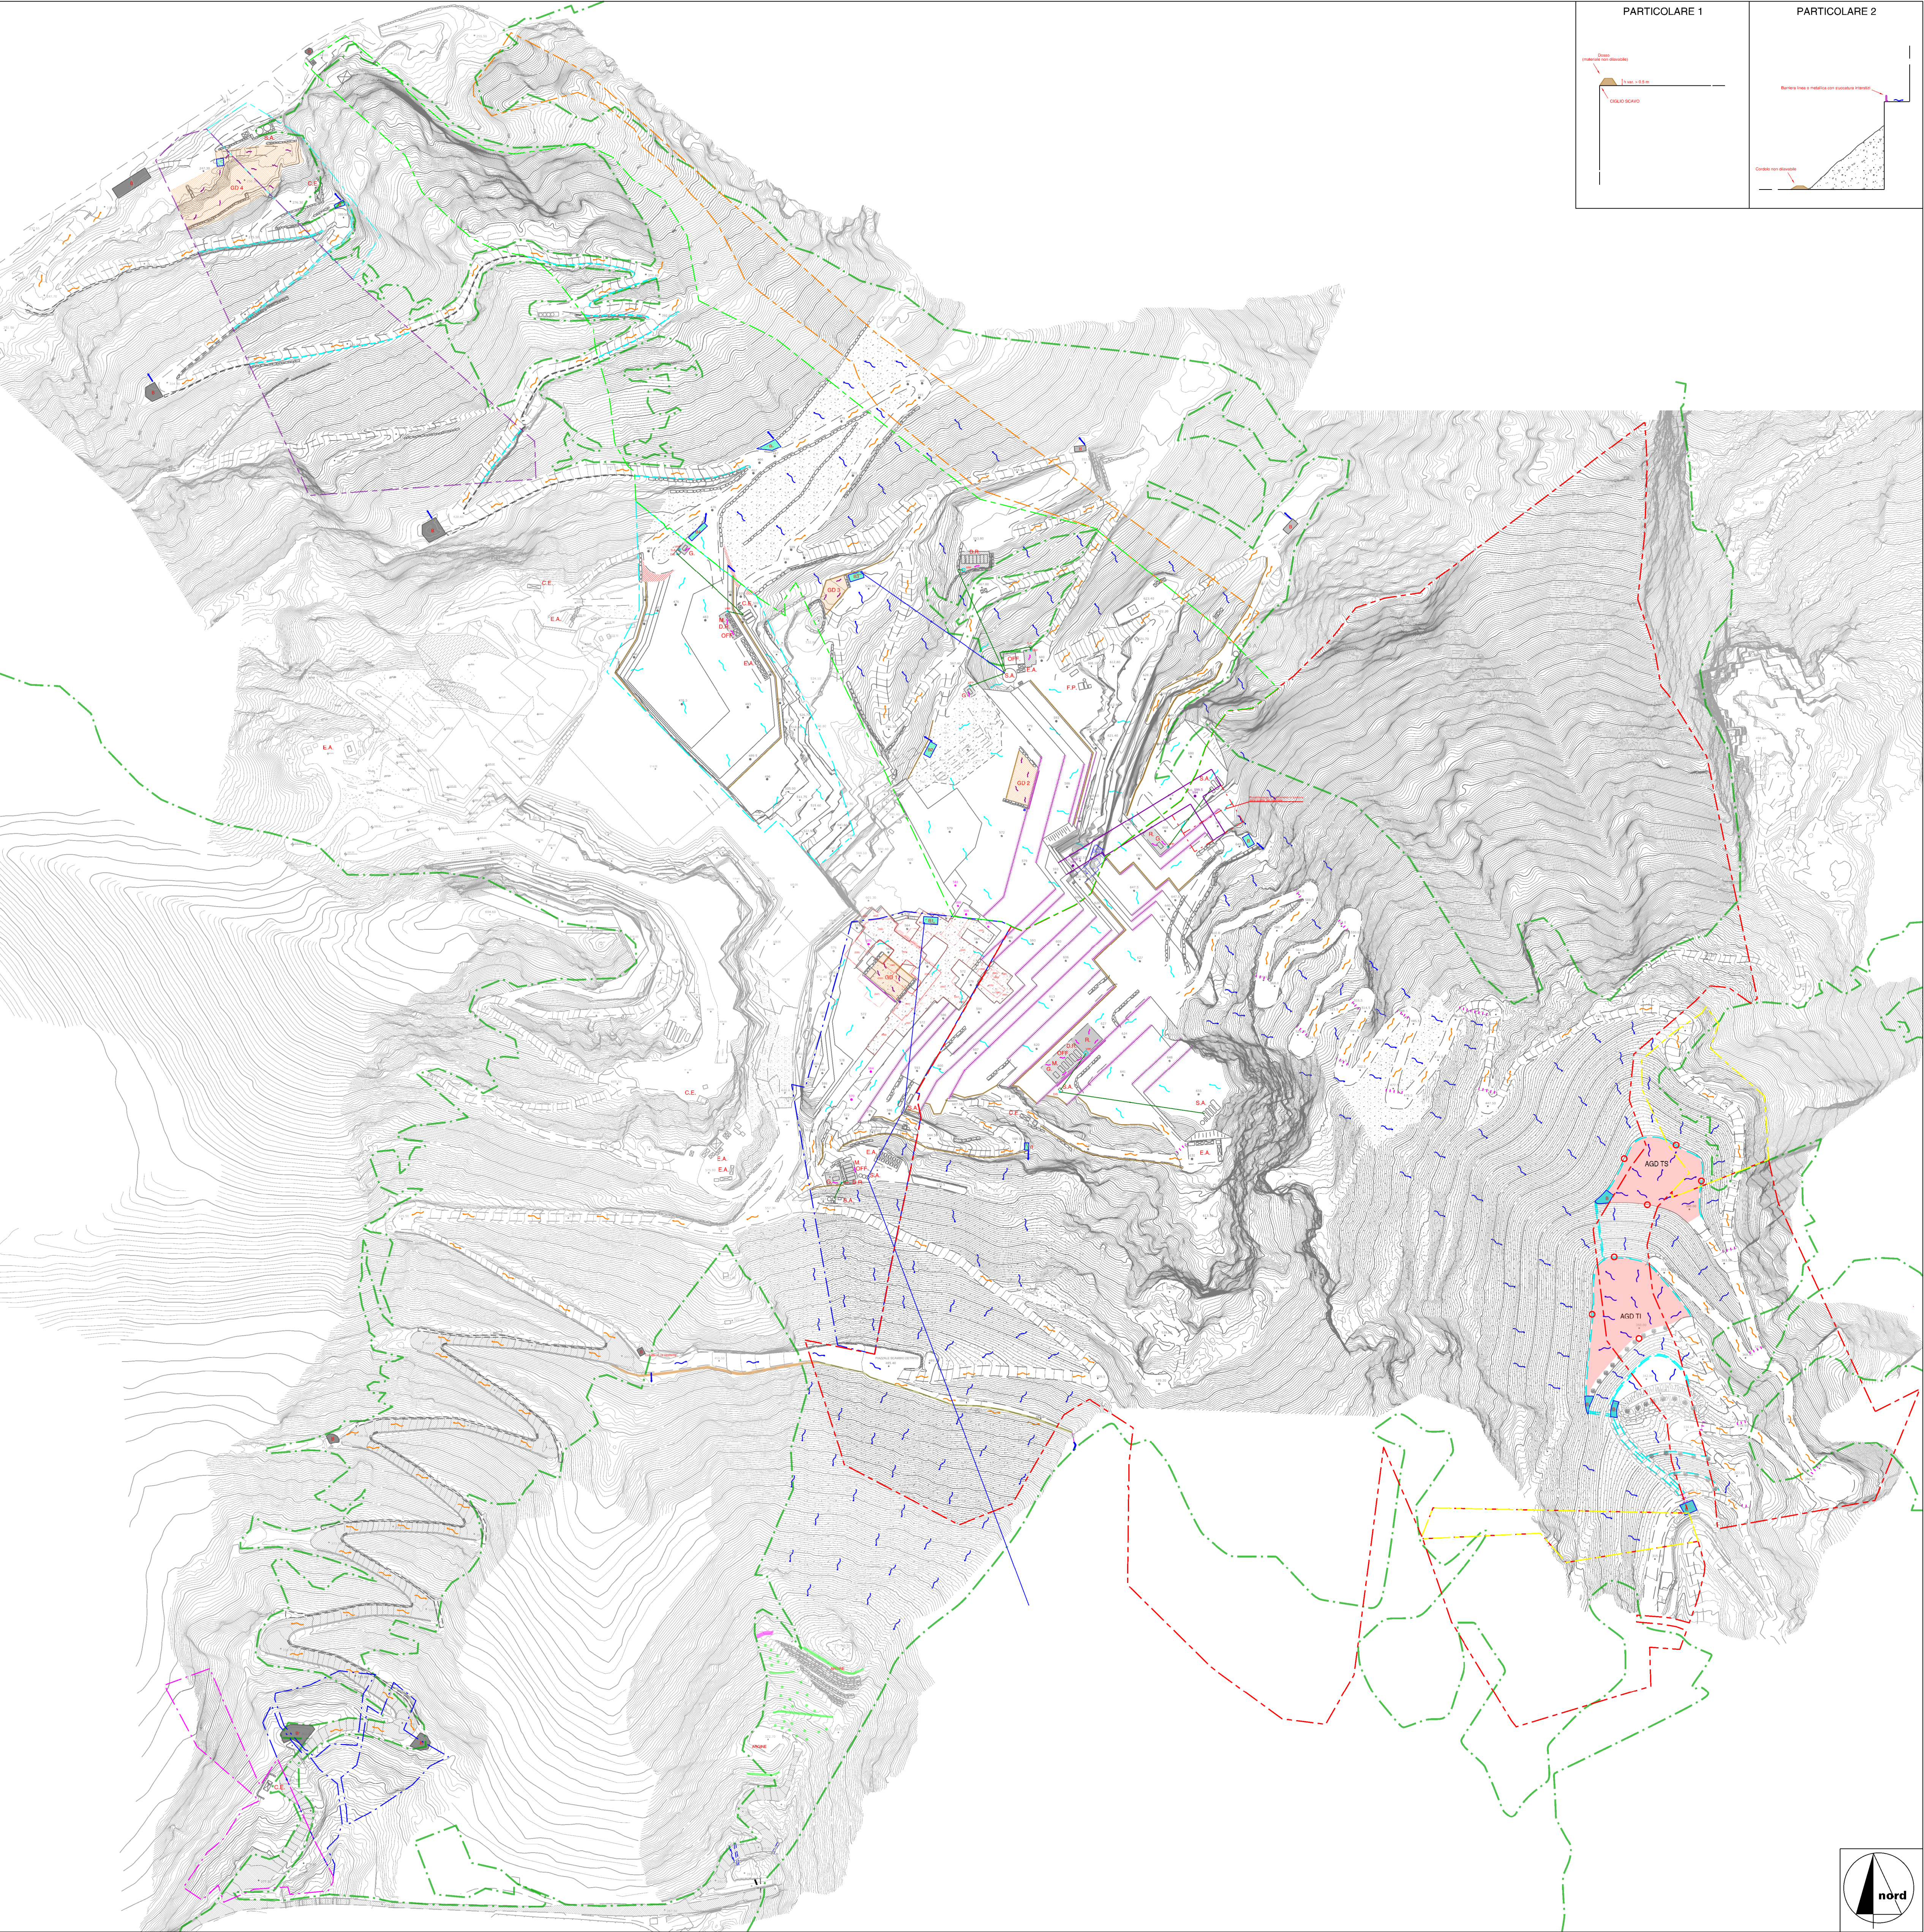

- LEGENDA**
- Area in disponibilità 'Bettogli Marmi S.r.l. cava 'Bettogli B' n. 68
 - Area in disponibilità 'temporanea Bettogli Marmi S.r.l. cava 'Bettogli B' n. 68
 - Area in disponibilità 'V.F. Marmi S.r.l. cava 'Bettogli A' n. 70
 - Area in disponibilità 'V.F. Marmi S.r.l. al 50% cava 'Bettogli A' n. 70
 - Area in disponibilità 'F.B. Cave S.r.l. cava 'Calocara B' n. 103
 - Area in disponibilità 'F.B. Cave S.r.l. al 50% cava 'Calocara B' n. 103
 - Area in disponibilità 'S.A.M. S.r.l. cava 'Calocara C' n. 105
 - Area in disponibilità 'temporanea S.A.M. S.r.l. cava 'Calocara C' n. 105
 - Quota media di riferimento bancata (tolleranza +/- 1 m)
 - Quota scoperta sotterraneo
 - BANCATE DI COLTIVAZIONE (Tolleranza posizione +/- 2 m in relazione a multipli di taglio ed eventuali fratture incidenti la bancata residuale che impongono l'attestazione della bancata sulle stesse)
 - Bancate da posizionarsi ove ricorra il caso con alzarsi su discontinuità persistenti eventualmente con possibilità di modificare forma dei gradoni
 - Serbatoio gasolio - Serbatoio acqua
 - Cabina Elettrica - Edifici Aziendali - Officina - Magazzino - Deposito rifiuti
 - Profilo stato attuale sotterraneo cava 'Calocara B' n. 103
 - Profilo stato attuale sotterraneo cava 'Calocara C' n. 105
 - Profilo di progetto sotterraneo cave n. 68 - n. 105
 - Area scoperta substrato roccioso
 - Vincolo Legge 42/2004 Lettera G - I territori coperti da boschi e foreste
 - Area impianti
 - Area impianti impermeabilizzata con copertura telonata al di sotto della quale saranno compiute le operazioni di resinatura
 - Strada asfaltata con cunetta
 - Arece di gestione derivati da taglio
 - AGD TI - Arece gestione detrito definitiva piazzale superiore ed inferiore
 - Posizione indicativa irratori, per umidificazione piazzali e materiale durante le operazioni di gestione dei derivati nei piazzali GTDS e GTDI
 - Direzione di deflusso acque superficiali piazzali di cava e aree gestione derivati
 - Area scoperta substrato roccioso
 - Direzione di deflusso acque superficiali strade
 - Direzione deflusso AMD - aree impianti
 - Direzione deflusso AMD - aree gestione detrito
 - Bacino AMD
 - Bacino di calma a fondo cementato
 - Direzione deflusso acque superficiali esterne ad aree di cava ed aree di lavorazione
 - Tubo di attraversamento
 - Cunetta/canaletta lungo ravaneto
 - Vasca area impianti - Dissolatore
 - Dossi di contenimento (Part. 1)
 - Contenimento acque AMD aree stoccaggio detrito e/o acque esterne (Part. 2)
 - Rilevato contenimento acque (esistente)
 - Cordolo perimetrale in blocchi
 - Tubazioni di mandata AMDNC da bacini AMD
 - Tubazioni di mandata AMPPP da vasche AMPPP
 - Arece con affioramento roccioso / boscate / arbustive

Nota: l'ubicazione delle attrezzature ed infrastrutture e' da ritenersi esemplificativa e potrà variare nel tempo in funzione delle esigenze operative di cava

COMUNE DI CARRARA

PROVINCIA DI MASSA CARRARA

PIANO DI COLTIVAZIONE

CAVA DENOMINATA "CALOCARA B" N. 103

COORDINATO CON PIANI DI COLTIVAZIONE CAVE DENOMINATE

"BETTOGLI B" N. 68 - "BETTOGLI A" N. 70 - "CALOCARA C" N. 105

Redatto ai sensi della L.R. 10/10 e della L.R. 35/15

ESERCENTE:

TITOLO:

F.B. Cave S.r.l.

PIANO GESTIONE AMD
(progetto fase intermedia)

B

A

REV.

DATA

DESCRIZIONE

DIS.

IL TECNICO:

SCALA:

TAV. N.

Dott. Ing. MASSIMO GARDENATO
ingegnere minerario

1:2000

AMD B

GIUGNO 2025

REV.

FILE:

0

PlanAMD fase PI_1_VerCalocara_25

Via G. Riccio, 41 55032 Carrara (Carbognino) 55032 - Via D. Targuino, 254 55032 Carrara (MI)
Tel. (0585) 093507 fax (0585) 845512 e-mail: studio@roccet.net