



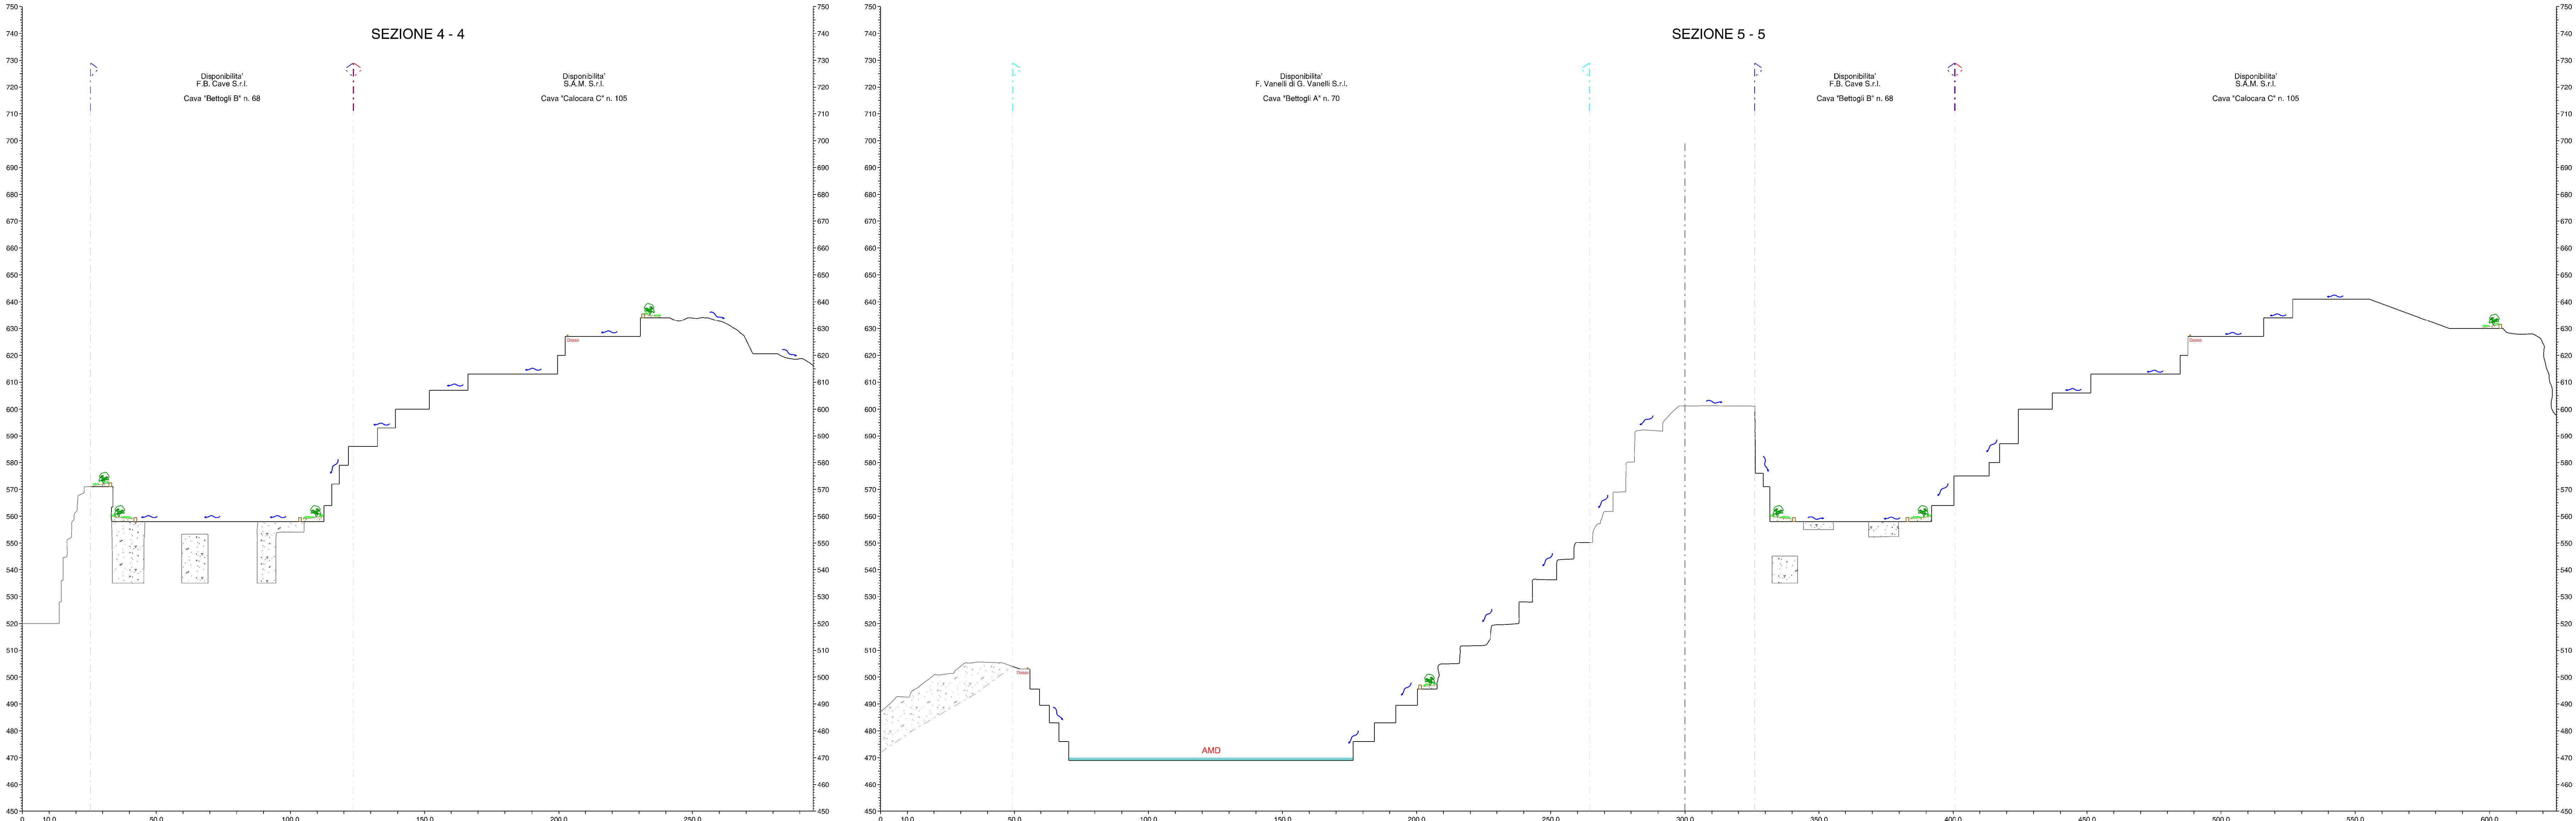

- LEGENDA
- Profilo finale cantiere
 - Profilo attuale ove modificato
 - Profilo bancate sepolte
 - Direzione deflusso AMD
 - AMD
 - Bacino calma e decantazione AMD, ad eventuale uso antincendistico
 - Dossi di contenimento
 - Delimitazione isole ecologiche
 - Step-Stones Ecologiche

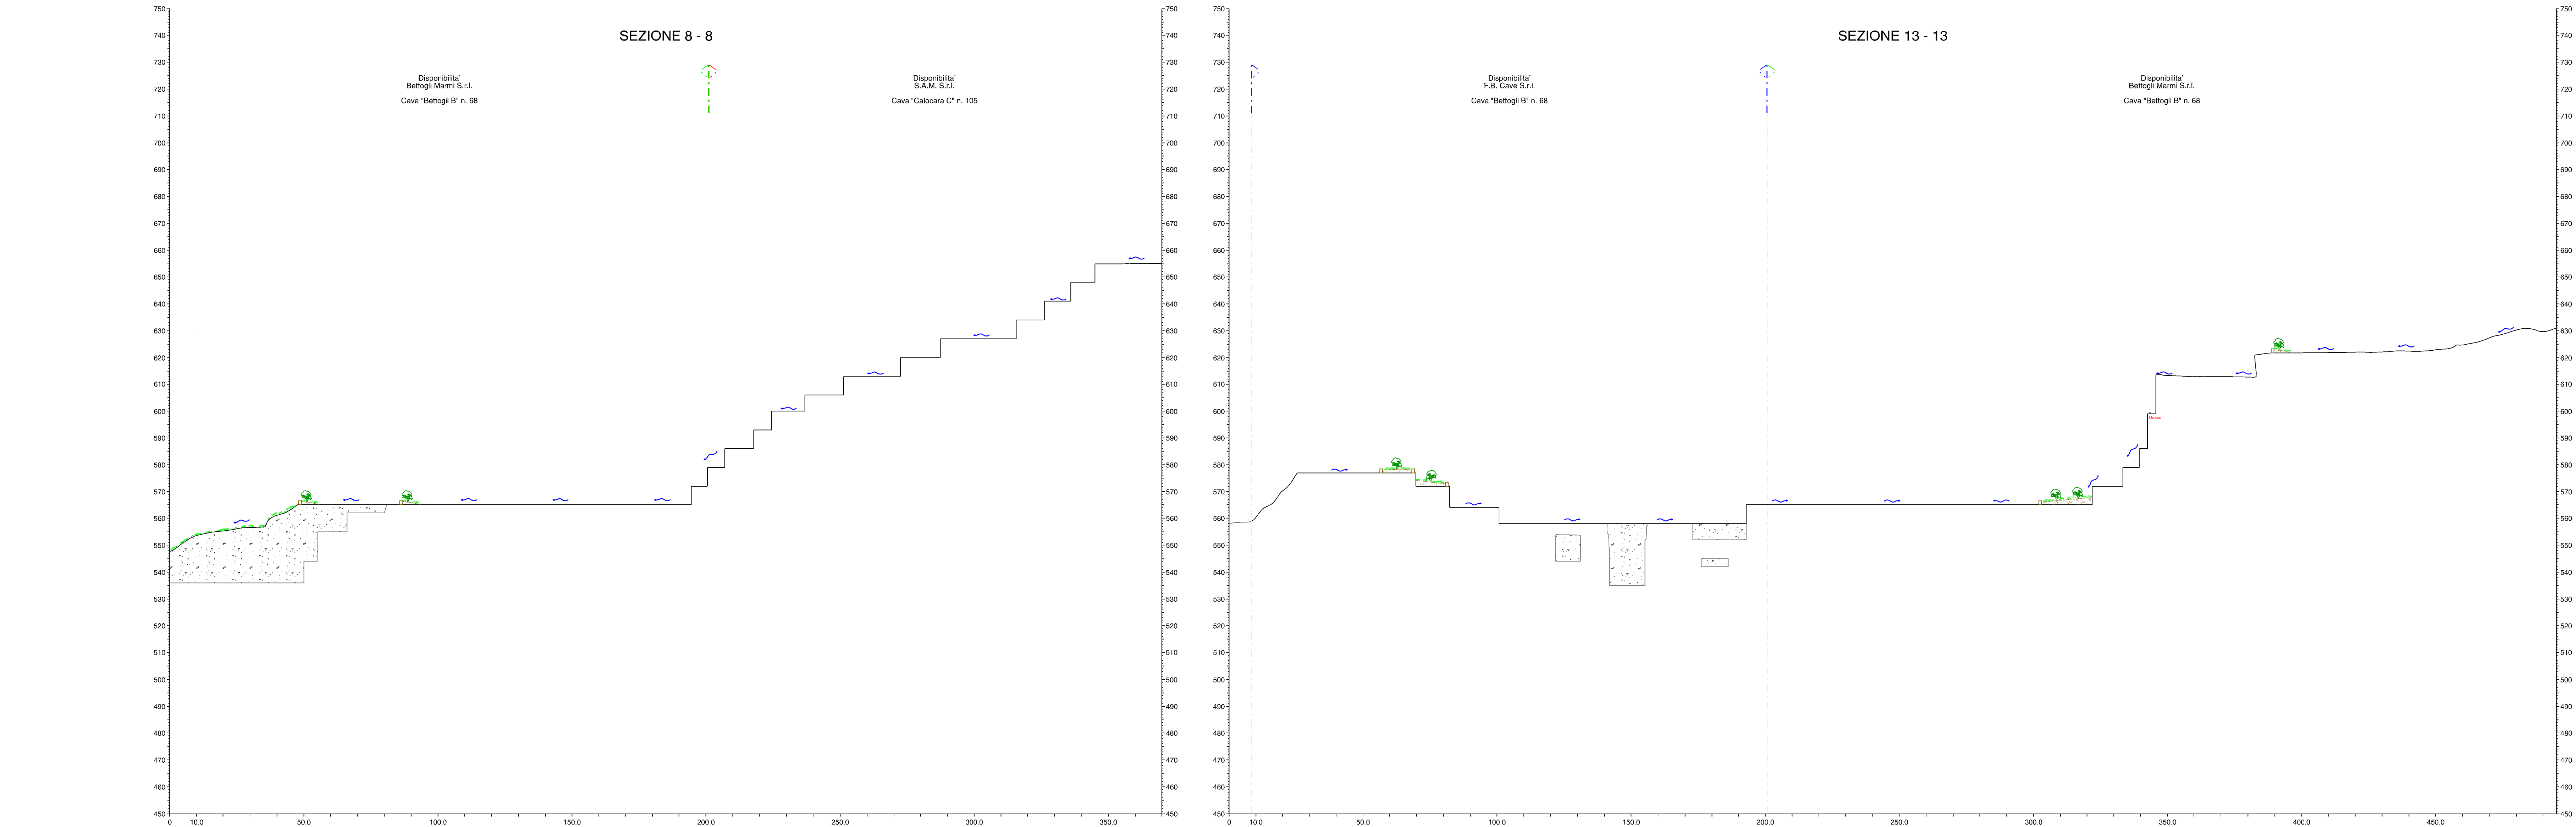

COMUNE DI CARRARA

PROVINCIA DI MASSA CARRARA

PIANO DI COLTIVAZIONE

CAVA DENOMINATA "CALOCARA C" N. 105

COORDINATO CON PIANI DI COLTIVAZIONE CAVE DENOMINATE "BETTOGLI B" N. 68 - "BETTOGLI A" N. 70 - "CALOCARA B" N. 103

Redatto ai sensi della L.R. 10/10 e L.R. 35/15

ESERCENTE:

S.A.M. S.r.l.

TITOLO:

SEZIONI IPOTESI DI RIPRISTINO AMBIENTALE

B			
A			
REV.	DATA	DESCRIZIONE	DIS.
IL TECNICO:	SCALA: 1:1000		TAV. N. 10B
DATA: GIUGNO 2025		REV. 0	FILE: PlanSet_VerCalocara_2D

via G. Riccoli, 44 55032 Carrara (CA) - via di Turgiano, 24a 55033 Carrara (MS)
tel. 0586 293877 fax 0586 490322 e-mail: studi@roc-engineering.it