


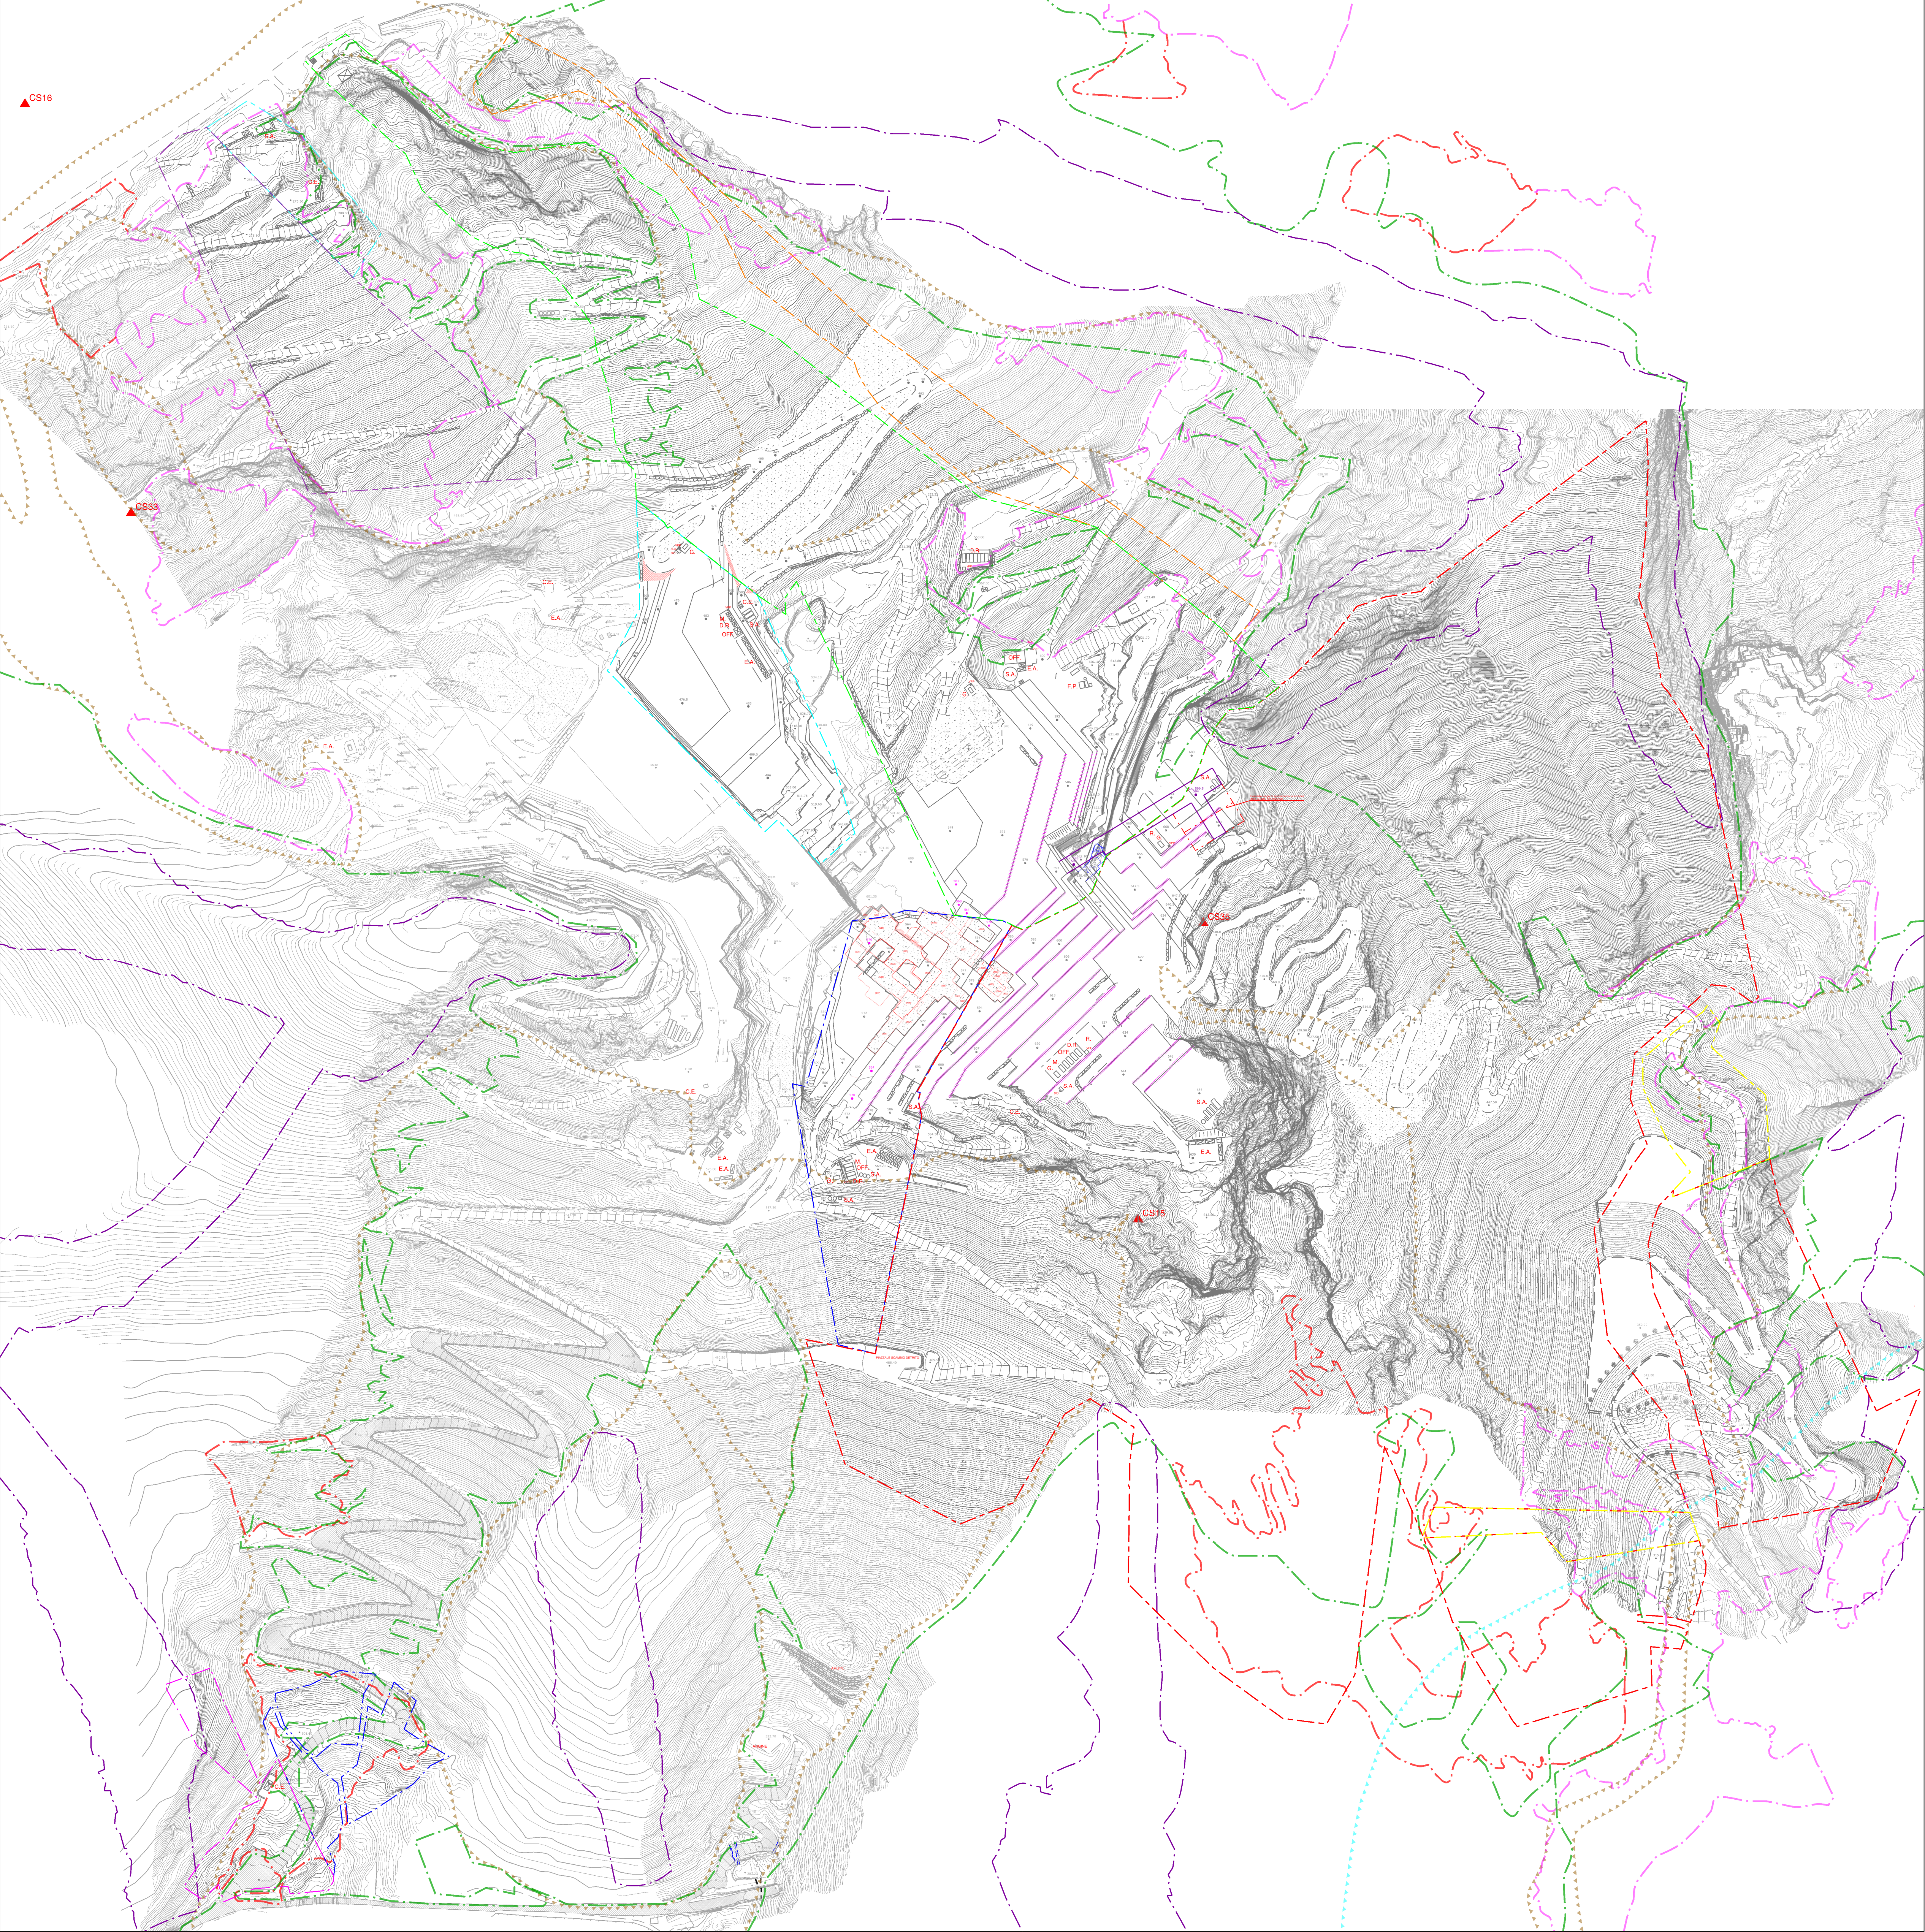

LEGENDA

Area in disponibilit  Bettogli Marmi S.r.l.
cava "Bettogli B" n. 68

Area in disponibilit  temporanea Bettogli Marmi S.r.l.
cava "Bettogli B" n. 68

Area in disponibilit  V.F. Marmi S.r.l.
cava "Bettogli A" n. 70

Area in disponibilit  V.F. Marmi S.r.l. al 50%
cava "Bettogli A" n. 70

Area in disponibilit  F.B. Cave S.r.l.
cava "Calocara B" n. 103

Area in disponibilit  F.B. Cave S.r.l. al 50%
cava "Calocara B" n. 103

Area in disponibilit  S.A.M. S.r.l.
cava "Calocara C" n. 105

Area in disponibilit  temporanea S.A.M. S.r.l.
cava "Calocara C" n. 105

Quota media di riferimento bancata (tolleranza +/-1 m)

Quota scoperta sotterraneo

BANCATE DI COLTIVAZIONE (Tolleranza posizione
+/- 2 m in relazione a multipli di taglio ed eventuali
fratture incidenti la bancata residuale che impongono
l'attestazione della bancata sulle stesse)

Bancate da posizionarsi ove ricorra il caso con
alzata su discontinuit  persistenti eventualmente
con possibilit  di modificare forma dei gradoni

Serbatoio gasolio - Serbatoio acqua

Cabina Elettrica - Edifici Aziendali - Officina - Magazzino - Deposito rifiuti

Profilo stato attuale sotterraneo cava "Calocara B" n. 103

Profilo stato attuale sotterraneo cava "Calocara C" n. 105

Profilo di progetto sotterraneo cave n. 68 - n. 105

Area scopertura substrato roccioso

Vincolo Legge 42/2004 Lettera G - I territori coperti da boschi e foreste

Vincolo Legge 42/2004 Lettera C - Fiumi, torrenti e corsi d'acqua

Ravaneti R1 (art.31 c.3)

Ravaneti R2 (art.31 c.4)

Pericolosit  geologica elevata e molto elevata (art.32)

Cave storiche (art.8 c.7 lett.b1)

Crinali da tutelare (art.8 c.7 lett.c)

COMUNE DI CARRARA

PROVINCIA DI MASSA CARRARA

PIANO DI COLTIVAZIONE

CAVA DENOMINATA "CALOCARA C" N. 105

COORDINATO CON PIANI DI COLTIVAZIONE CAVE DENOMINATE

"BETTOGLI B" N. 68 - "BETTOGLI A" N. 70 - "CALOCARA B" N. 103

Redatto ai sensi della L.R. 10/10 e della L.R. 35/15

ESERCENTE:

TITOLO:

S.A.M. S.r.l.

PLANIMETRIA VINCOLI
(progetto fase intermedia)

B

A

REV.

DATA

DESCRIZIONE

DIS.

IL TECNICO:

SCALA:

TAV. N.

Dott. Ing. MASSIMO GARDENATO
ingegnere, pianificatore

1:2000

11B

DATA:

REV.

GIUGNO 2025

0

FILE:

PlanVincoliItem 1-1_VinCalocara_25

ROC
Rock engineering & environmental assessment

Via G. Pirelli, 44 55039 Carrara (AO) - Via D. Turgiani, 24a 55031 Carrara (AO)
Tel. 0585 993077 fax 0585 942512 e-mail: studi@rocknet.net