


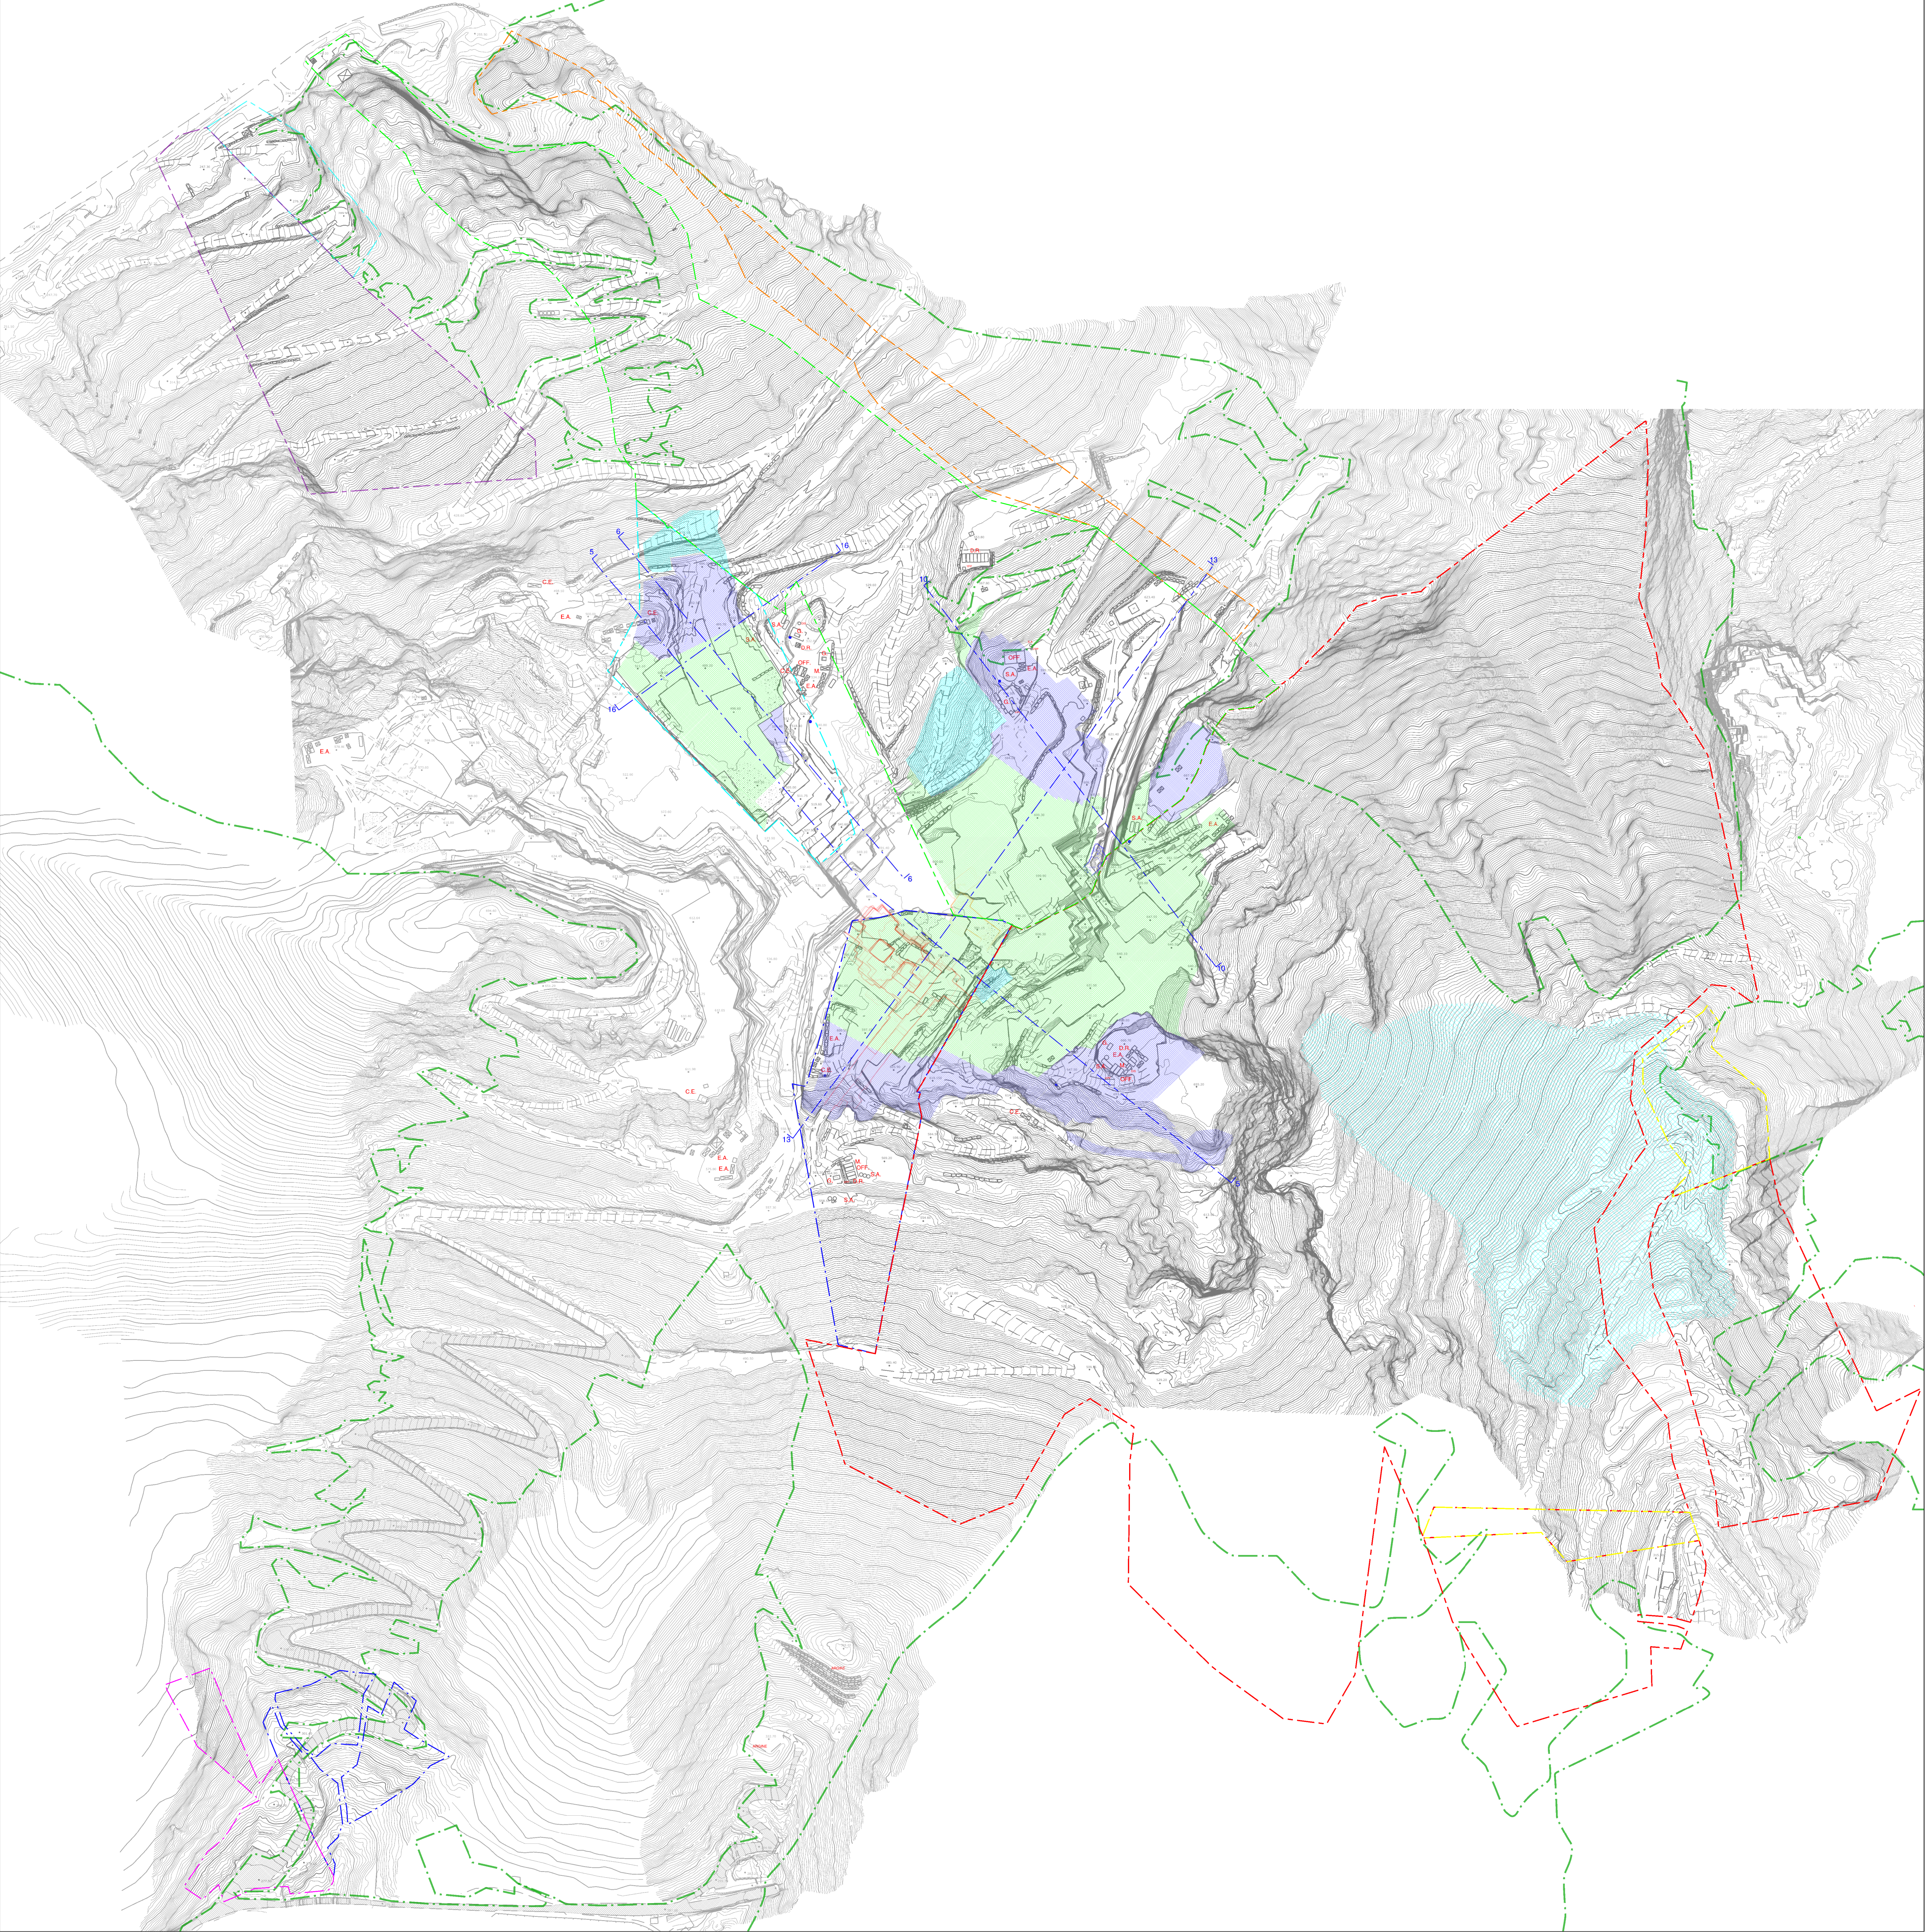

LEGENDA

- Area in disponibilità' Bettogli Marmi S.r.l. cava "Bettogli B" n. 68
- Area in disponibilità' temporanea Bettogli Marmi S.r.l. cava "Bettogli B" n. 68
- Area in disponibilità' V.F. Marmi S.r.l. cava "Bettogli A" n. 70
- Area in disponibilità' V.F. Marmi S.r.l. al 50% cava "Bettogli A" n. 70
- Area in disponibilità' F.B. Cave S.r.l. cava "Calocara B" n. 103
- Area in disponibilità' F.B. Cave S.r.l. al 50% cava "Calocara B" n. 103
- Area in disponibilità' S.A.M. S.r.l. cava "Calocara C" n. 105
- Area in disponibilità' temporanea S.A.M. S.r.l. cava "Calocara C" n. 105
- Traccia di sezione
- Quota media di riferimento bancata (tolleranza +/-1 m)
- Serbatoio gasolio - Serbatoio acqua
- Cabina Elettrica - Edifici Aziendali - Officina - Magazzino
- Profilo stato attuale sotterraneo cava "Bettogli B" n. 68
- Profilo stato attuale sotterraneo cava "Calocara B" n. 103
- Profilo stato attuale sotterraneo cava "Calocara C" n. 105
- Vincolo Legge 42/2004 Lettera G - I territori coperti da boschi e foreste
- Volume di scavo
- Volume di scavo messa in sicurezza
- Volume detrito sostenibile

COMUNE DI CARRARA

PROVINCIA DI MASSA CARRARA

PIANO DI COLTIVAZIONE
CAVA DENOMINATA "CALOCARA C" N. 105

COORDINATO CON PIANI DI COLTIVAZIONE CAVE DENOMINATE
"BETTOGLI B" N. 68 - "BETTOGLI A" N. 70 - "CALOCARA B" N. 103

Redatto ai sensi della L.R. 10/10 e della L.R. 35/15

ESERCENTE:	TITOLO:
S.A.M. S.r.l.	PLANIMETRIA VOLUMI (stato attuale)

B			
A			
REV.	DATA	DESCRIZIONE	DIS.
IL TECNICO:		SCALA:	TAV. N.
		1:2000	12A
		DATA:	REV.
		GIUGNO 2025	0
		FILE:	PlanVolumi #1_L_VinCalocara_75



Via G. Pirelli, 44 55031 Cortina d'Assalto (MT) - Via di Turgiano, 26a 55031 Carrara (MT)
Tel. 0585 393077 fax 0585 842512 e-mail: studio@rocnet.net