



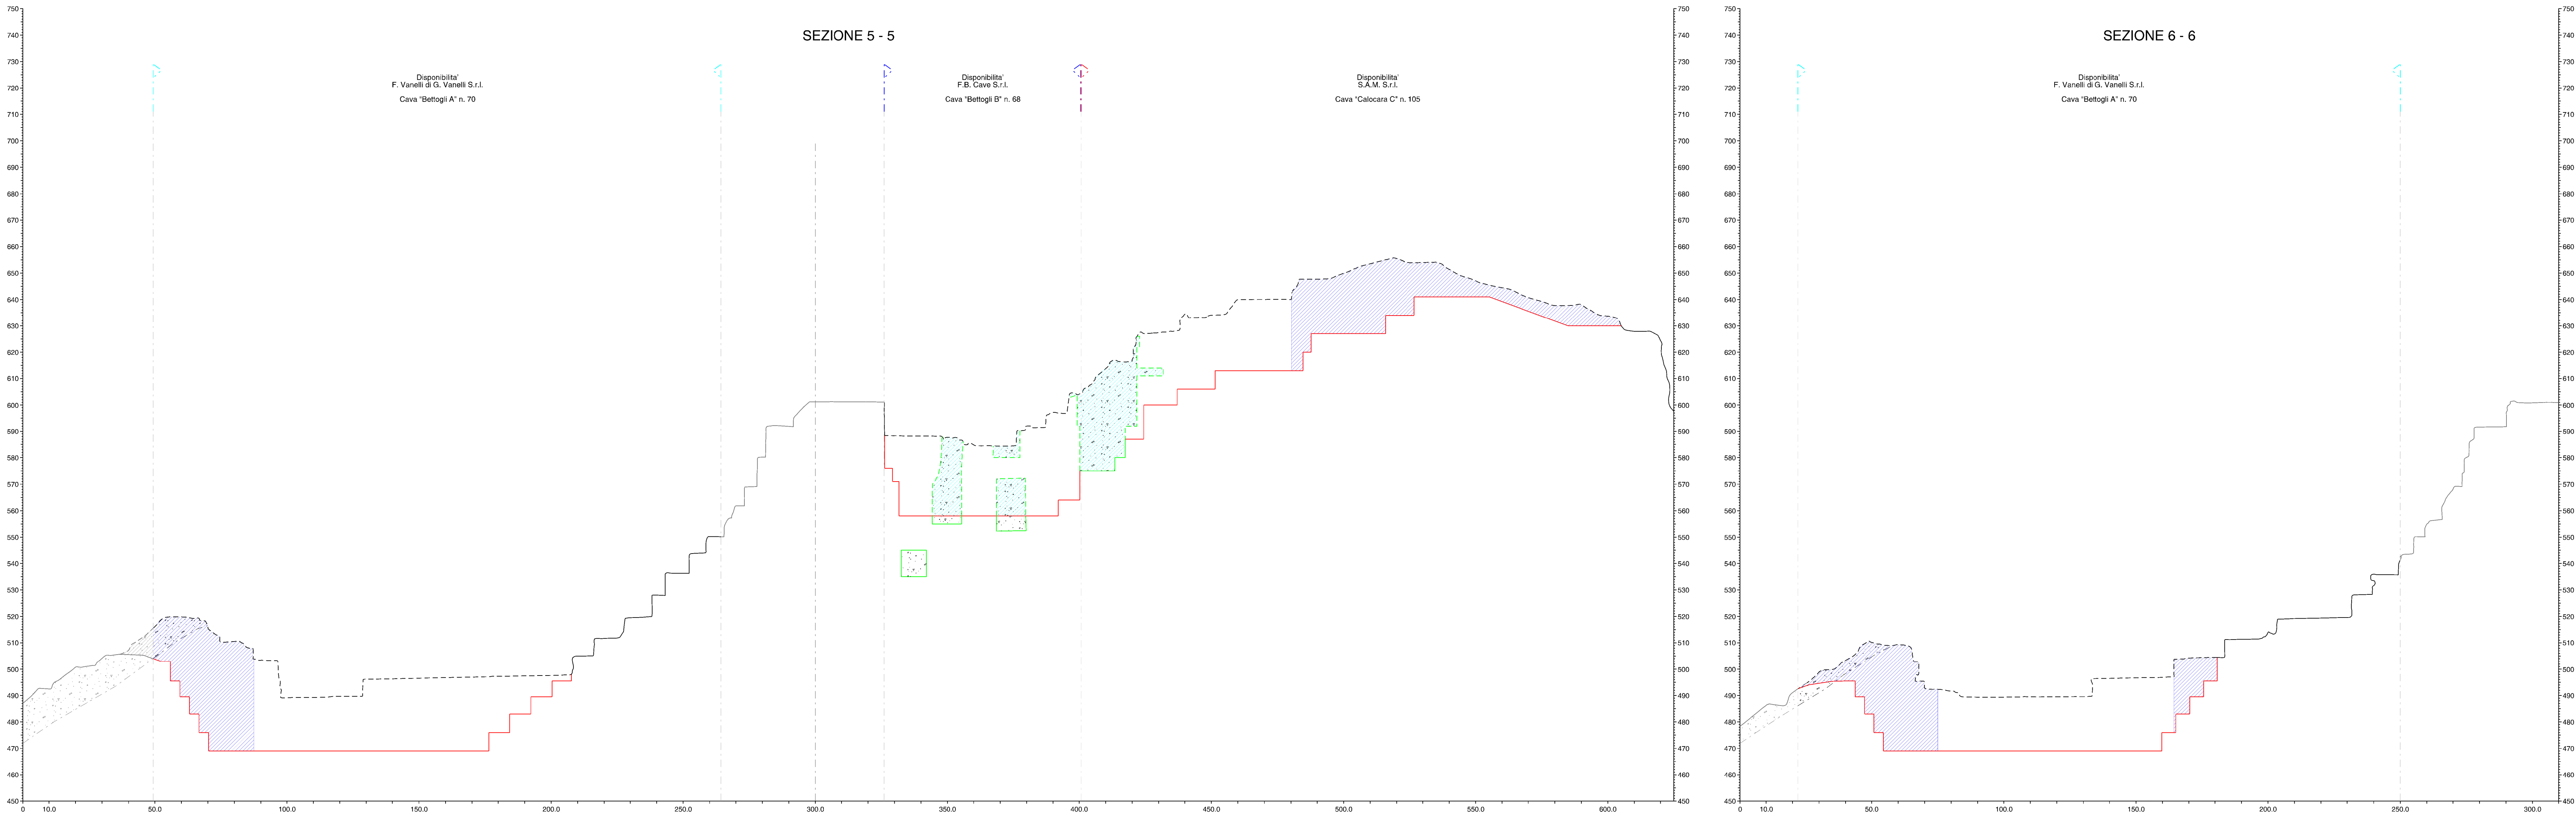

LEGENDA

- Profilo attuale cantiere
- Profilo attuale ove modificato
- Profilo progetto - fase intermedia
- Profilo progetto - fase finale
- Volume di scavo messa in sicurezza
- Volume detrito sostenibile

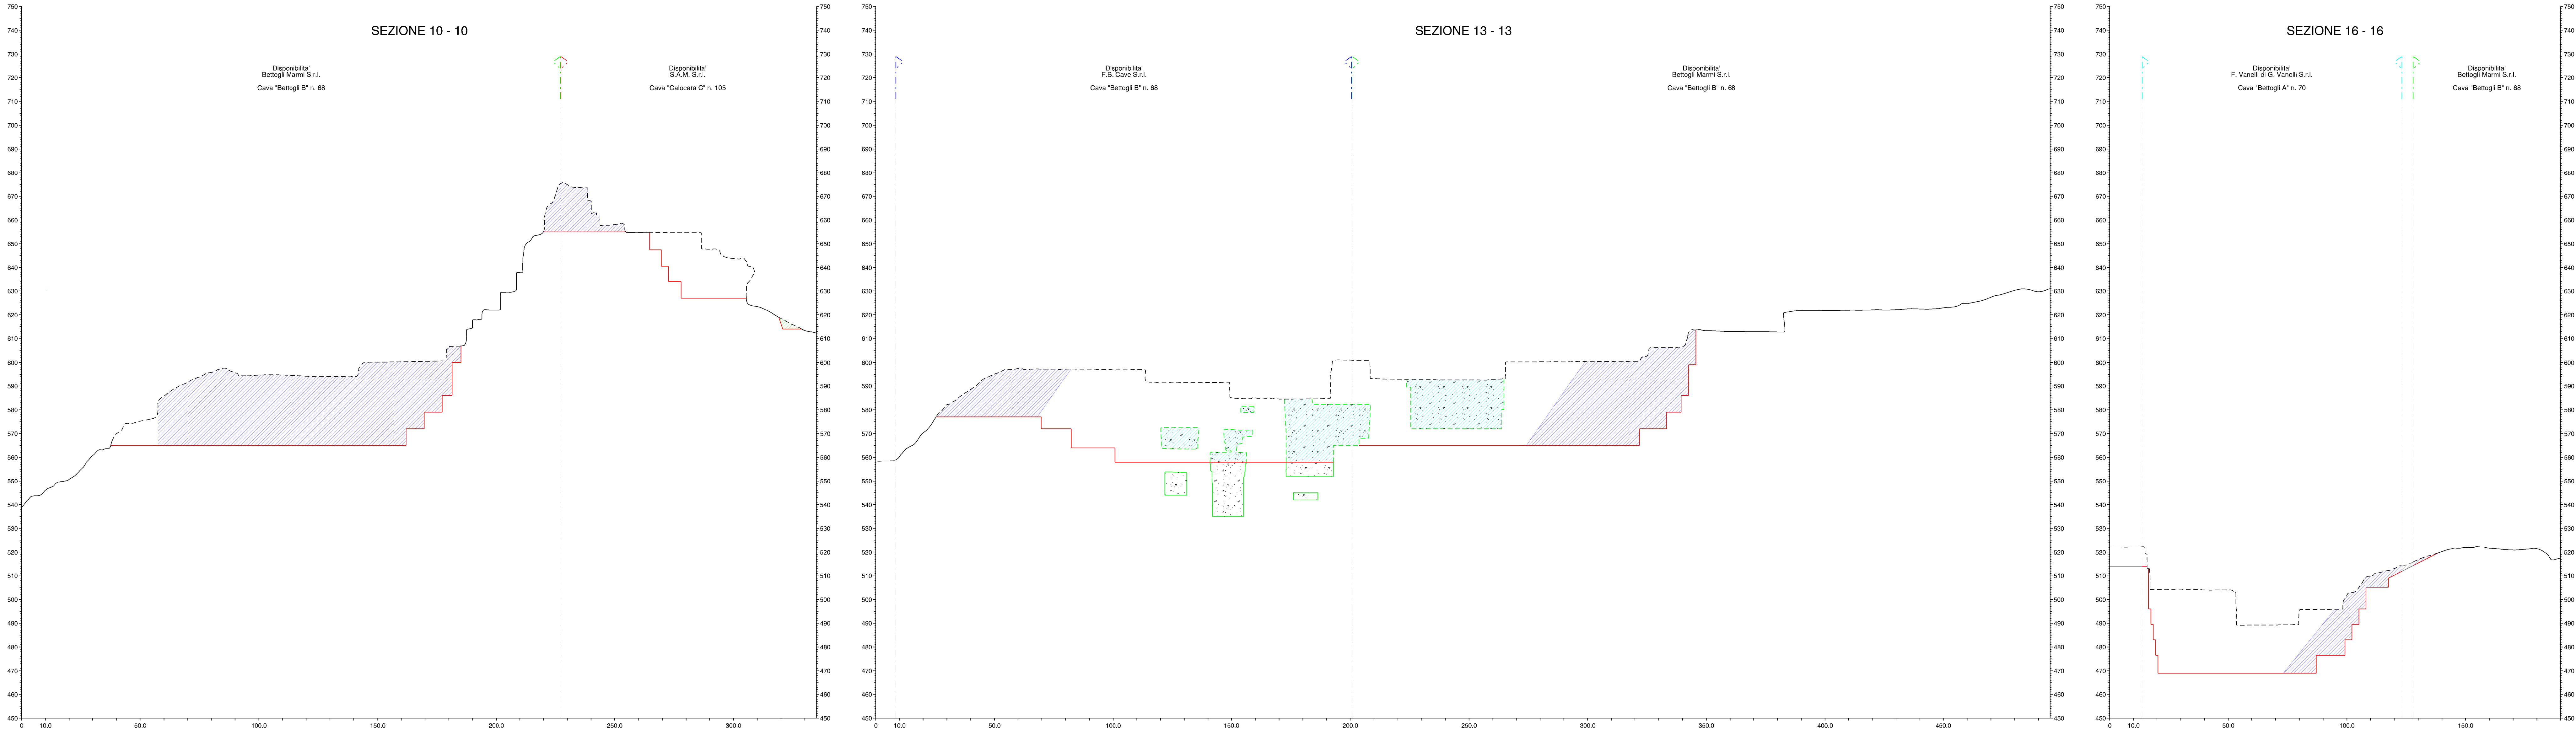

COMUNE DI CARRARA

PROVINCIA DI MASSA CARRARA

PIANO DI COLTIVAZIONE
CAVA DENOMINATA "CALOCARA C" N. 105

COORDINATO CON PIANI DI COLTIVAZIONE CAVE DENOMINATE
"BETTOGLI B" N. 68 - "BETTOGLI A" N. 70 - "CALOCARA B" N. 103

Redatto ai sensi della L.R. 10/10 e della L.R. 35/15

ESERCENTE:

S.A.M. S.r.l.

TITOLO:

SEZIONI VOLUMI
DI MESSA IN SICUREZZA

B			
A			
REV.	DATA	DESCRIZIONE	DIS.
IL TECNICO:	SCALA: 1:1000	TAV. N. 12B	
DATA: GIUGNO 2025	REV. 0	FILE: PiantaPiano_44_L_VaCalocara_25	

via G. Rossi, 44 - 55032 Castelnuovo Garfagnana (LU) - val di Turgiano, ZNA 54033 Carrara (MS)
Tel. 0585 992077 fax 0585 815512 e-mail: studi@rocknet.net