


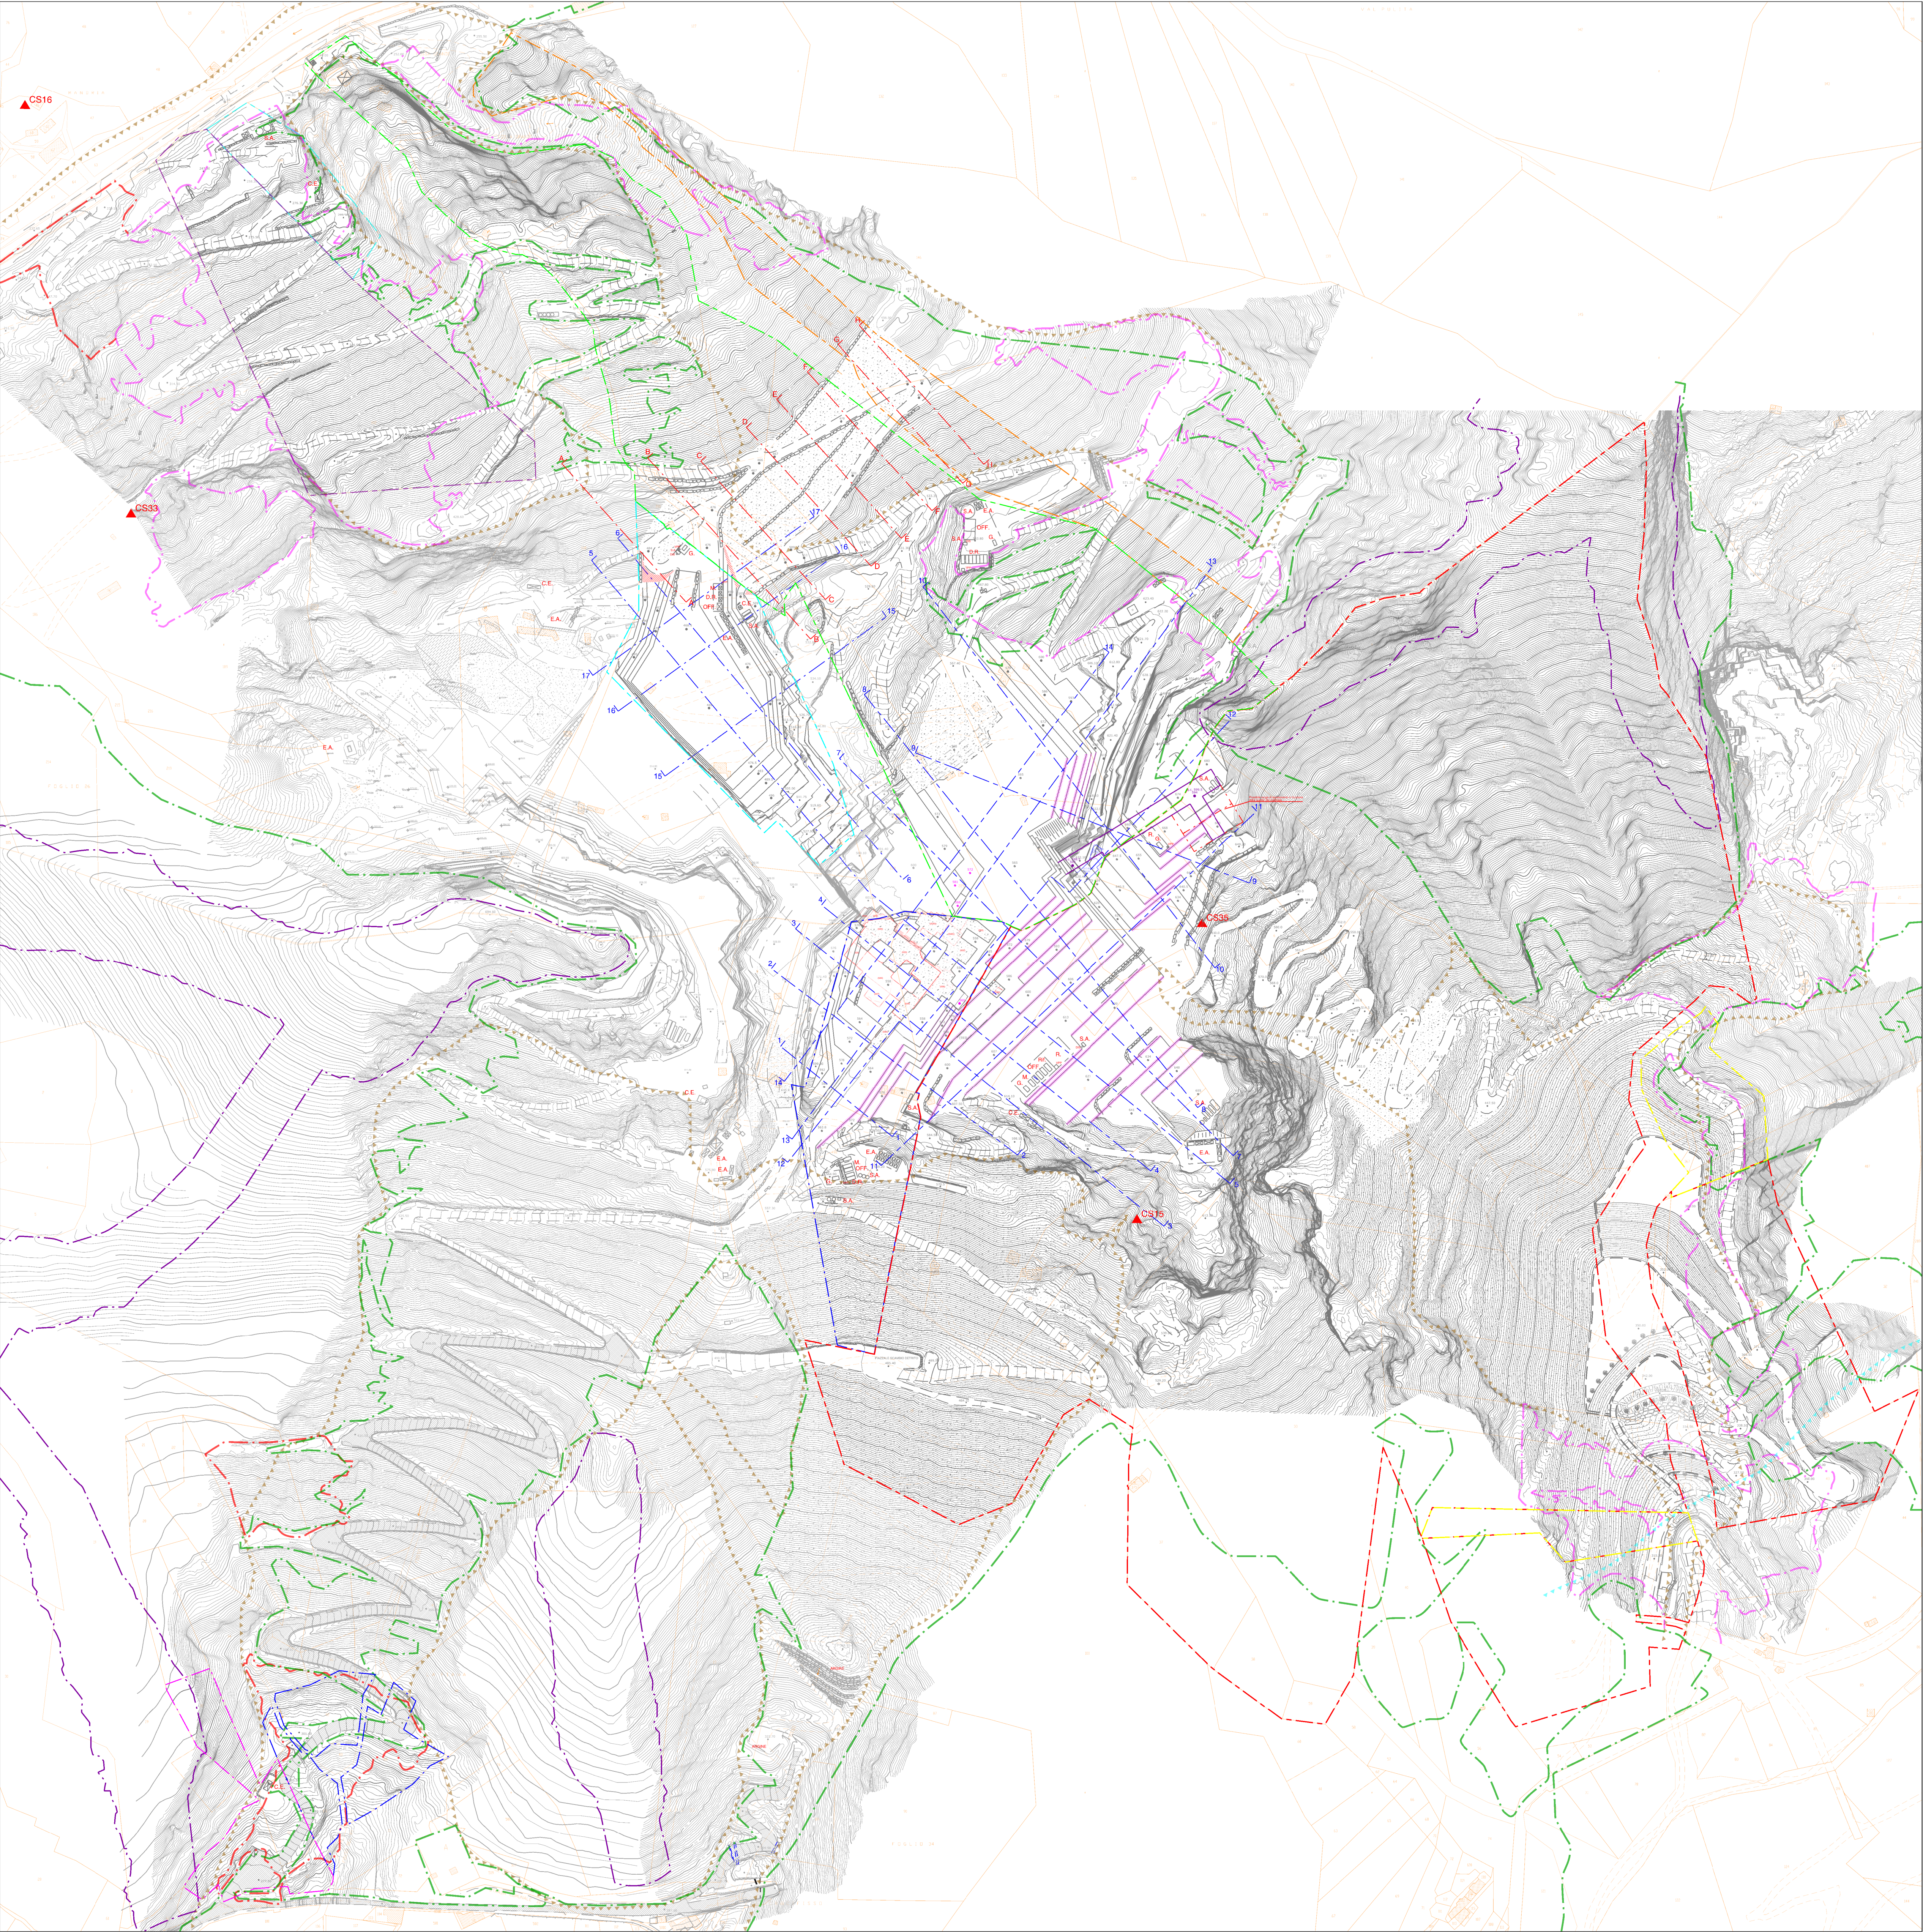

LEGENDA

- Area in disponibilit  Bettogli Marmi S.r.l. cava "Bettogli B" n. 68
- Area in disponibilit  temporanea Bettogli Marmi S.r.l. cava "Bettogli B" n. 68
- Area in disponibilit  V.F. Marmi S.r.l. cava "Bettogli A" n. 70
- Area in disponibilit  V.F. Marmi S.r.l. al 50% cava "Bettogli A" n. 70
- Area in disponibilit  F.B. Cave S.r.l. cava "Calocara B" n. 103
- Area in disponibilit  F.B. Cave S.r.l. al 50% cava "Calocara B" n. 103
- Area in disponibilit  S.A.M. S.r.l. cava "Calocara C" n. 105
- Area in disponibilit  temporanea S.A.M. S.r.l. cava "Calocara C" n. 105
- Dividendi catastali
- Traccia di sezione
- Traccia di sezione su ravaneto
- Quota media di riferimento bancata (tolleranza +/-1 m)
- Quota scoperta sotterraneo
- BANCATE DI COLTIVAZIONE (Tolleranza posizione +/- 2 m in relazione a multipli di taglio ed eventuali fratture incidenti la bancata residuale che impongono l'attestazione della bancata sulle stesse)
- Bancate da posizionarsi ove ricorra il caso con alzata su discontinuit  persistenti eventualmente con possibilit  di modificare forma dei gradoni
- Serbatoio gasolio - Serbatoio acqua
- Cabina Elettrica - Edifici Aziendali - Officina - Magazzino - Deposito rifiuti
- Profilo stato attuale sotterraneo cava "Calocara B" n. 103
- Profilo stato attuale sotterraneo cava "Calocara C" n. 105
- Profilo di progetto sotterraneo cave n. 68 - n. 105
- Area scopertura substrato roccioso
- Vincolo Legge 42/2004 Lettera G - I territori coperti da boschi e foreste
- Vincolo Legge 42/2004 Lettera C - Fiumi, torrenti e corsi d'acqua
- Ravaneti R1 (art.31 c.3)
- Ravaneti R2 (art.31 c.4)
- Pericolosit  geologica elevata e molto elevata (art.32)
- Cave storiche (art.8 c.7 lett.b1)
- Crinali da tutelare (art.8 c.7 lett.c)

COMUNE DI CARRARA

PROVINCIA DI MASSA CARRARA

PIANO DI COLTIVAZIONE
CAVA DENOMINATA "CALOCARA C" N. 105

COORDINATO CON PIANI DI COLTIVAZIONE CAVE DENOMINATE
"BETTOGLI B" N. 68 - "BETTOGLI A" N. 70 - "CALOCARA B" N. 103

Redatto ai sensi della L.R. 10/10 e della L.R. 35/15

ESERCENTE:	TITOLO:
S.A.M. S.r.l.	PLANIMETRIA PROGETTO (fase finale)

B				
A				
REV.	DATA	DESCRIZIONE	DIS.	
IL TECNICO:		SCALA:	TAV. N.	
		1:2000	6B	
		DATA:	REV.	
		GIUGNO 2025	0	
		FILE:		
		PlanProgItem In L. VncCalocara_35		



Via G. Pirelli, 44 55032 Carrara (Carrara) A.L. - Via di Turgiano, 264 55031 Carrara (MS)
Tel. 0585 393077 Fax 0585 842512 e-mail: studio@rocnr.it