
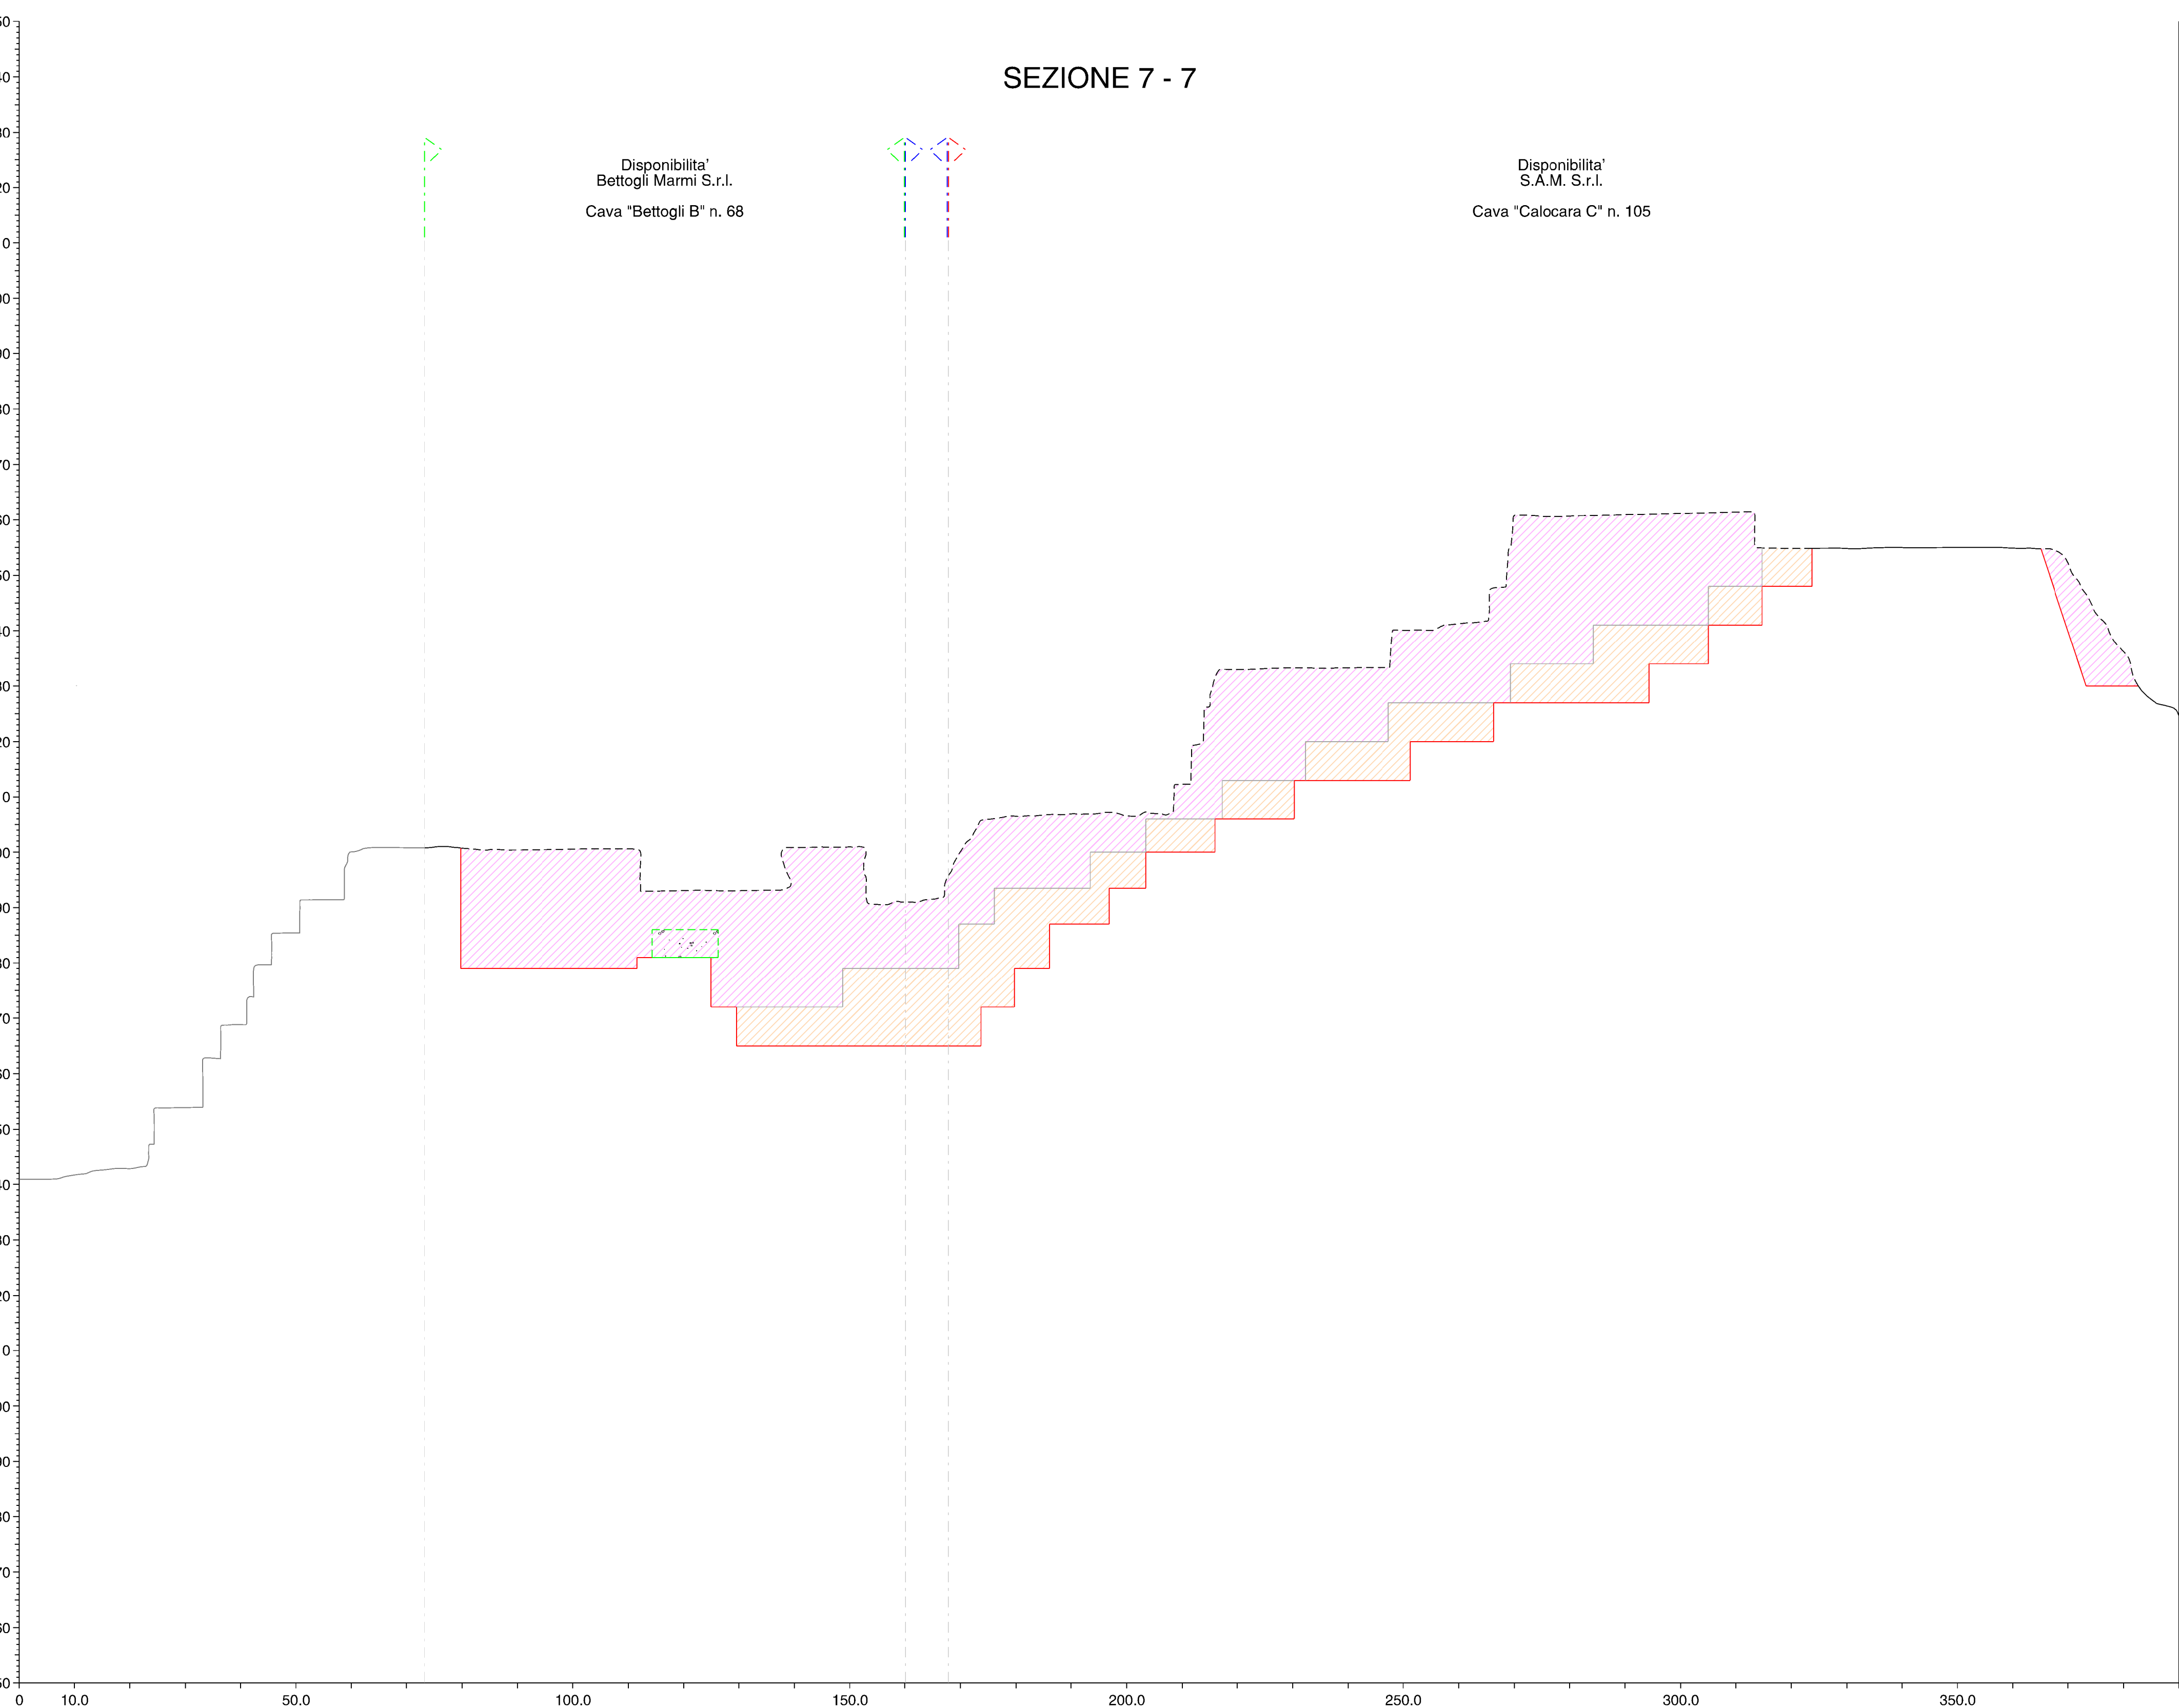
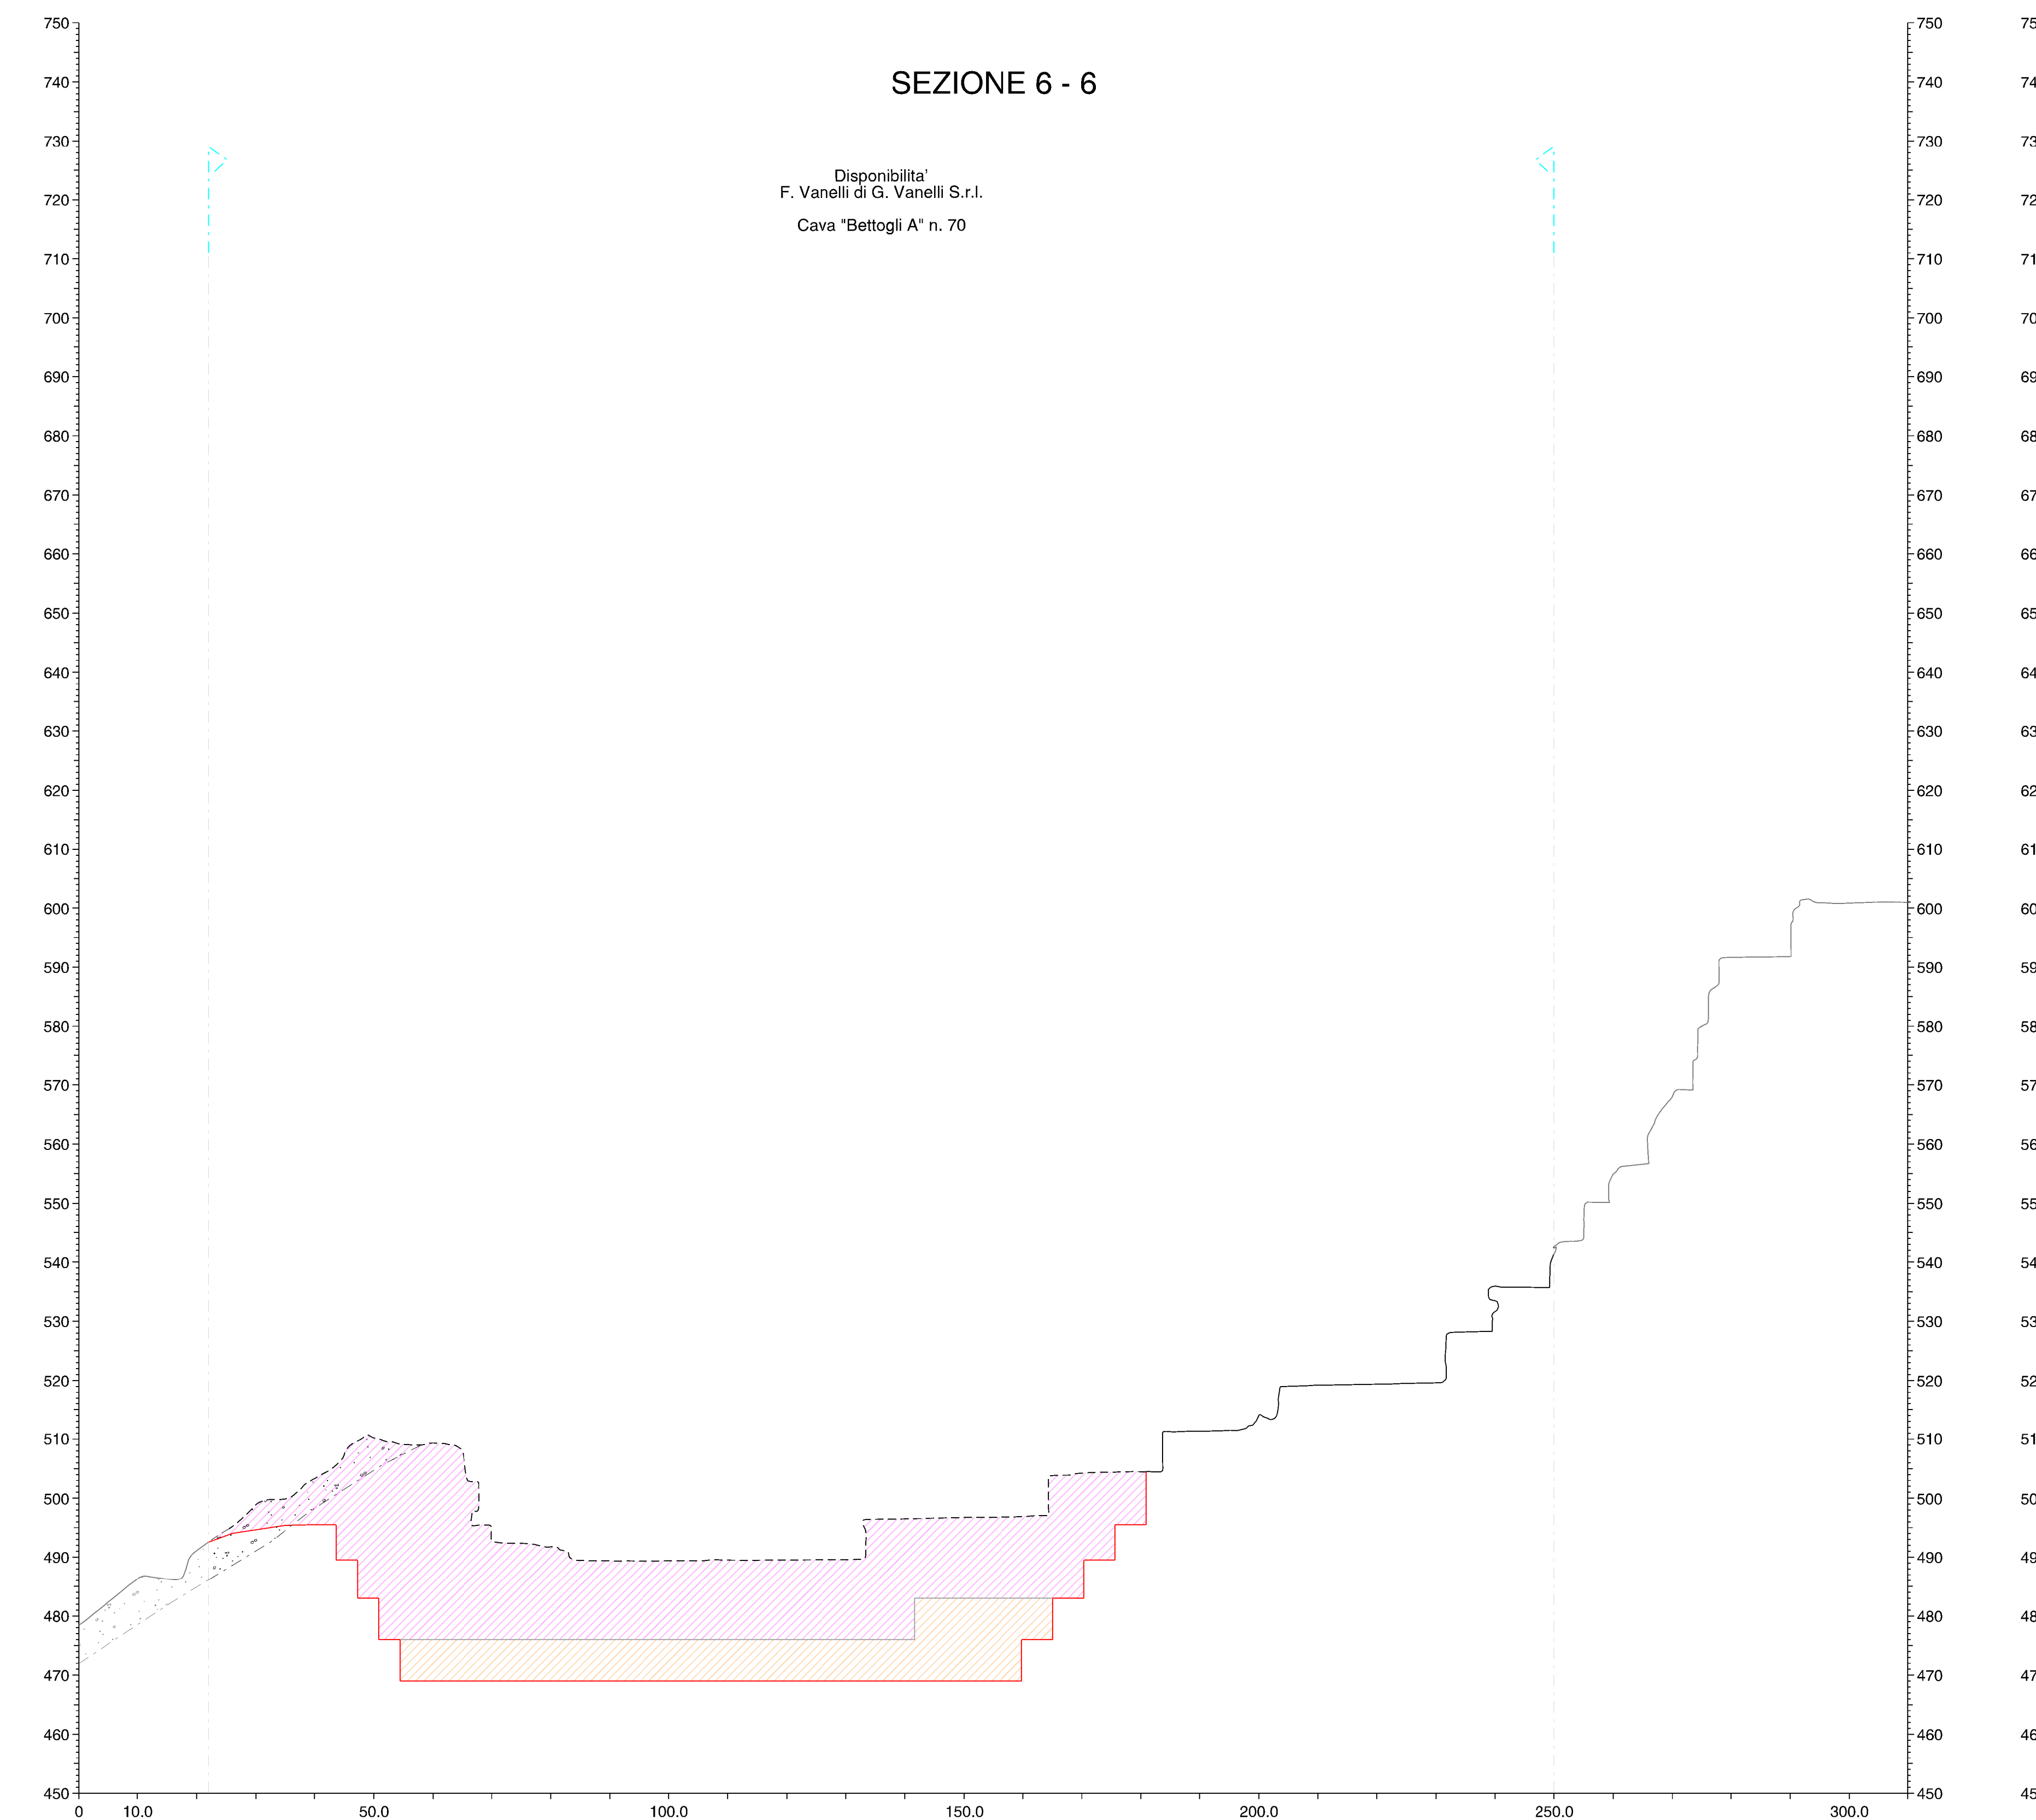


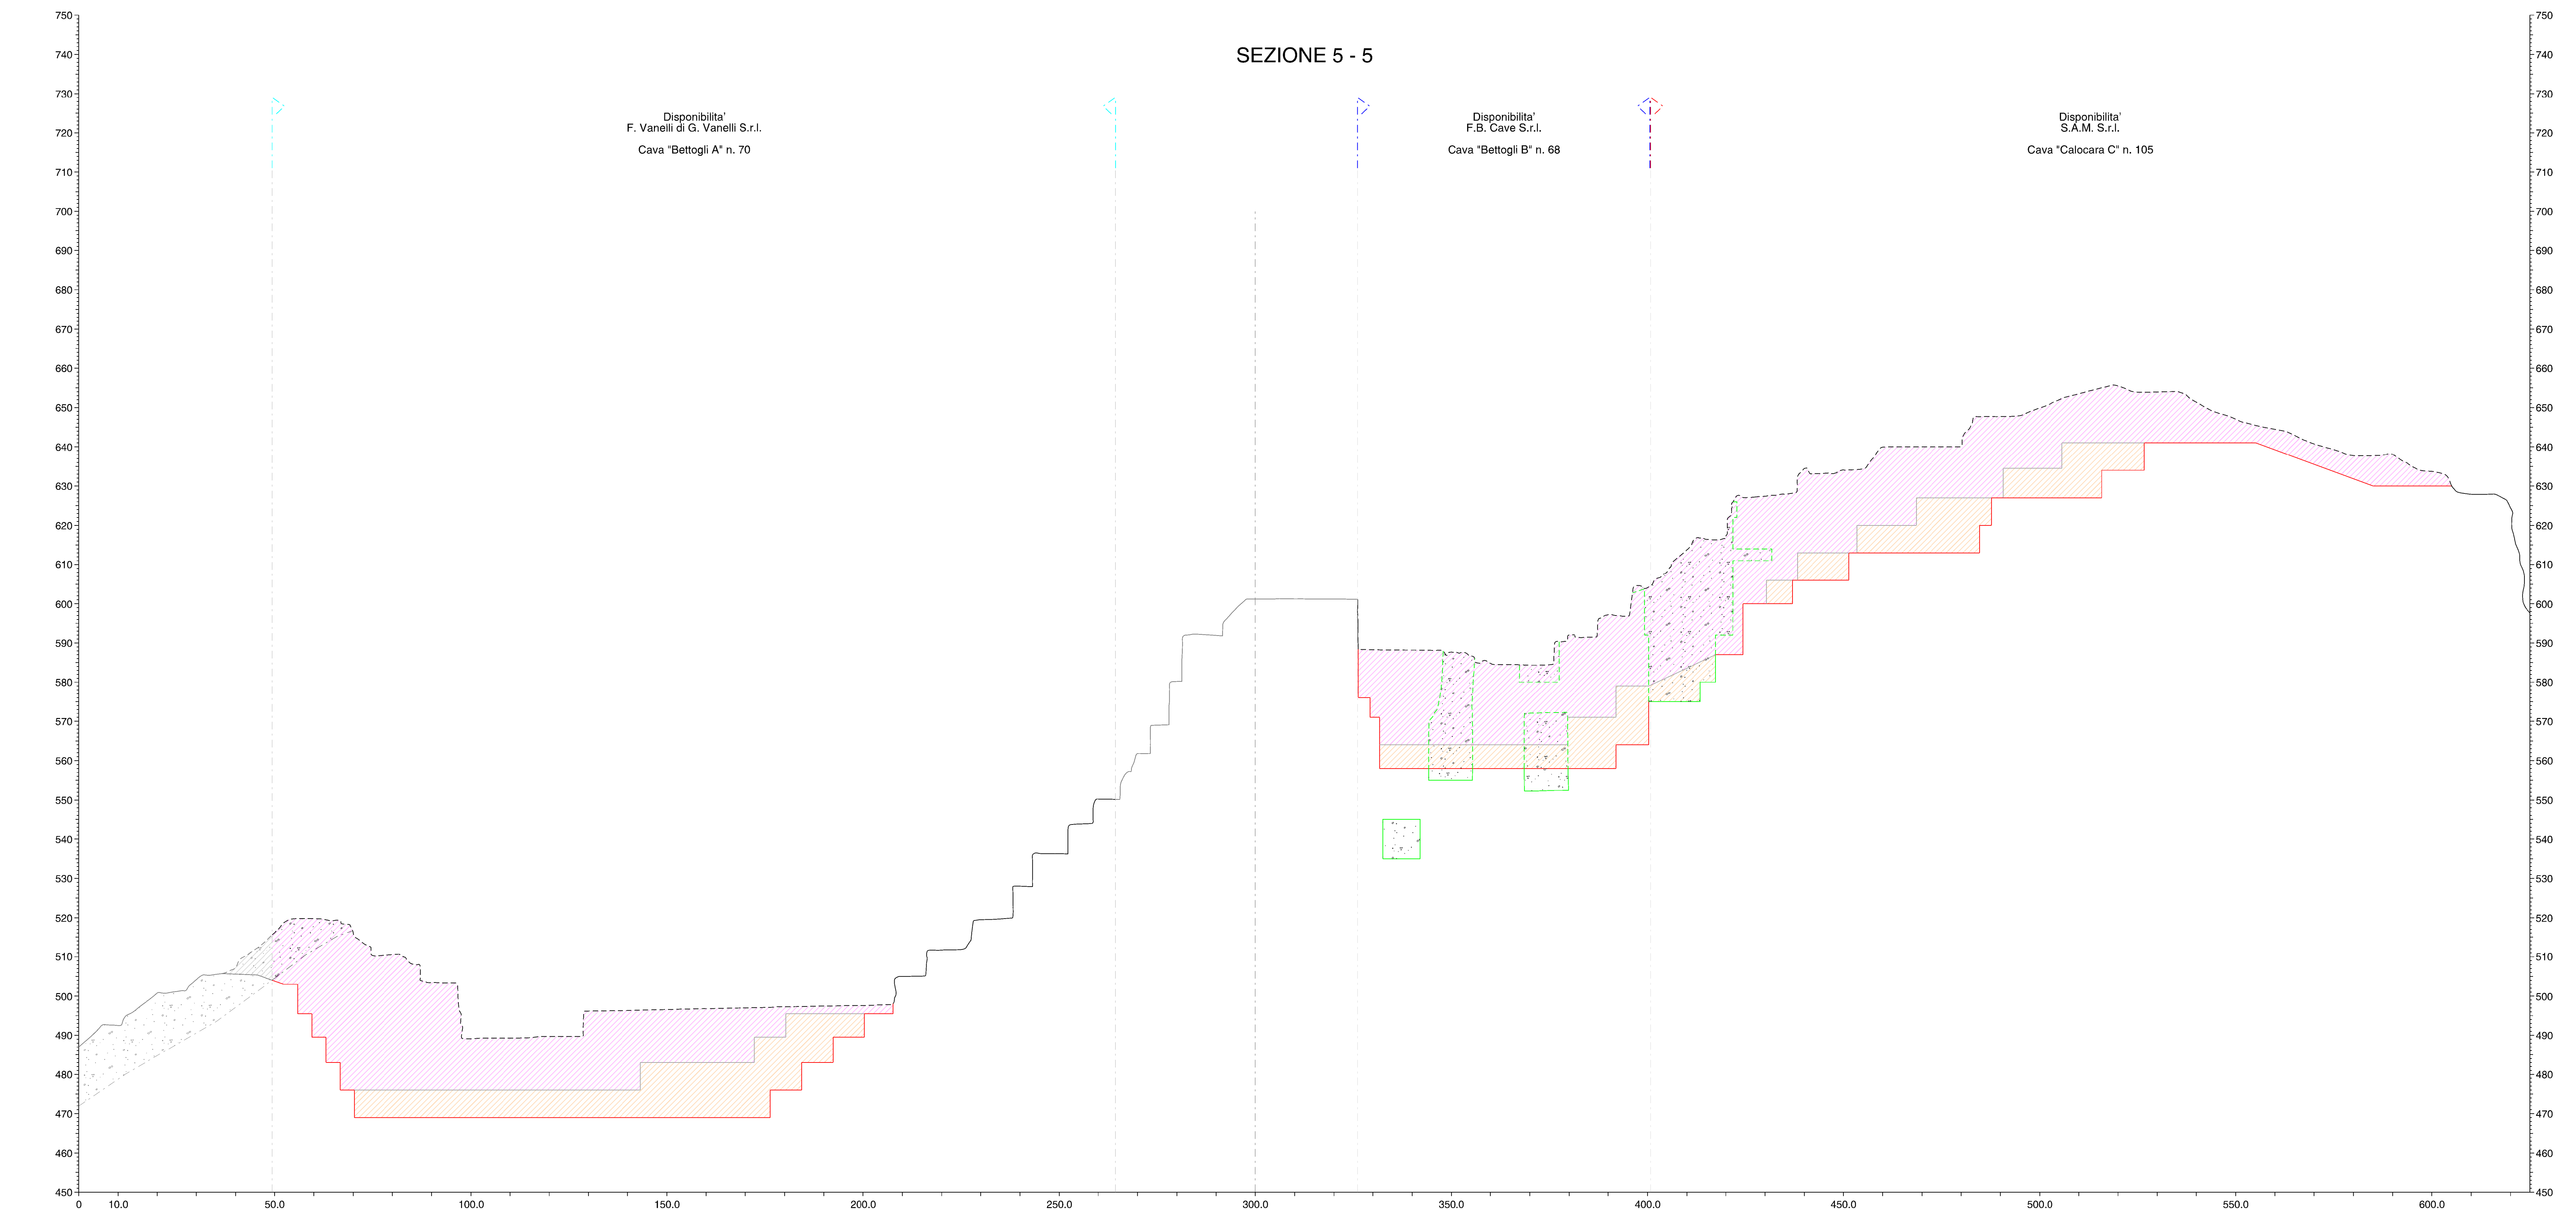

LEGENDA

- Profilo attuale cantiere
- Profilo attuale ove modificato
- Profilo progetto - fase intermedia
- Profilo progetto - fase finale
- Volume progetto - fase intermedia
- Volume progetto - fase finale

COMUNE DI CARRARA			
PROVINCIA DI MASSA CARRARA			
PIANO DI COLTIVAZIONE CAVA DENOMINATA "CALOCARA C" N. 105			
COORDINATO CON PIANI DI COLTIVAZIONE CAVE DENOMINATE "BETTOGLI B" N. 68 - "BETTOGLI A" N. 70 - "CALOCARA B" N. 103			
ESERCENTE: S.A.M. S.r.l.		TITOLO: SEZIONI (stato att. - fase int. - fase fin.)	
B A			
REV.	DATA	DESCRIZIONE	DIS.
IL TECNICO: Dott. Ing. MASSIMO GARDENATO Ingegnere ordinario		SCALA: 1:700 DATA: GIUGNO 2025	TAV. N. 7B REV. 0 Prestato, Verificato, D