
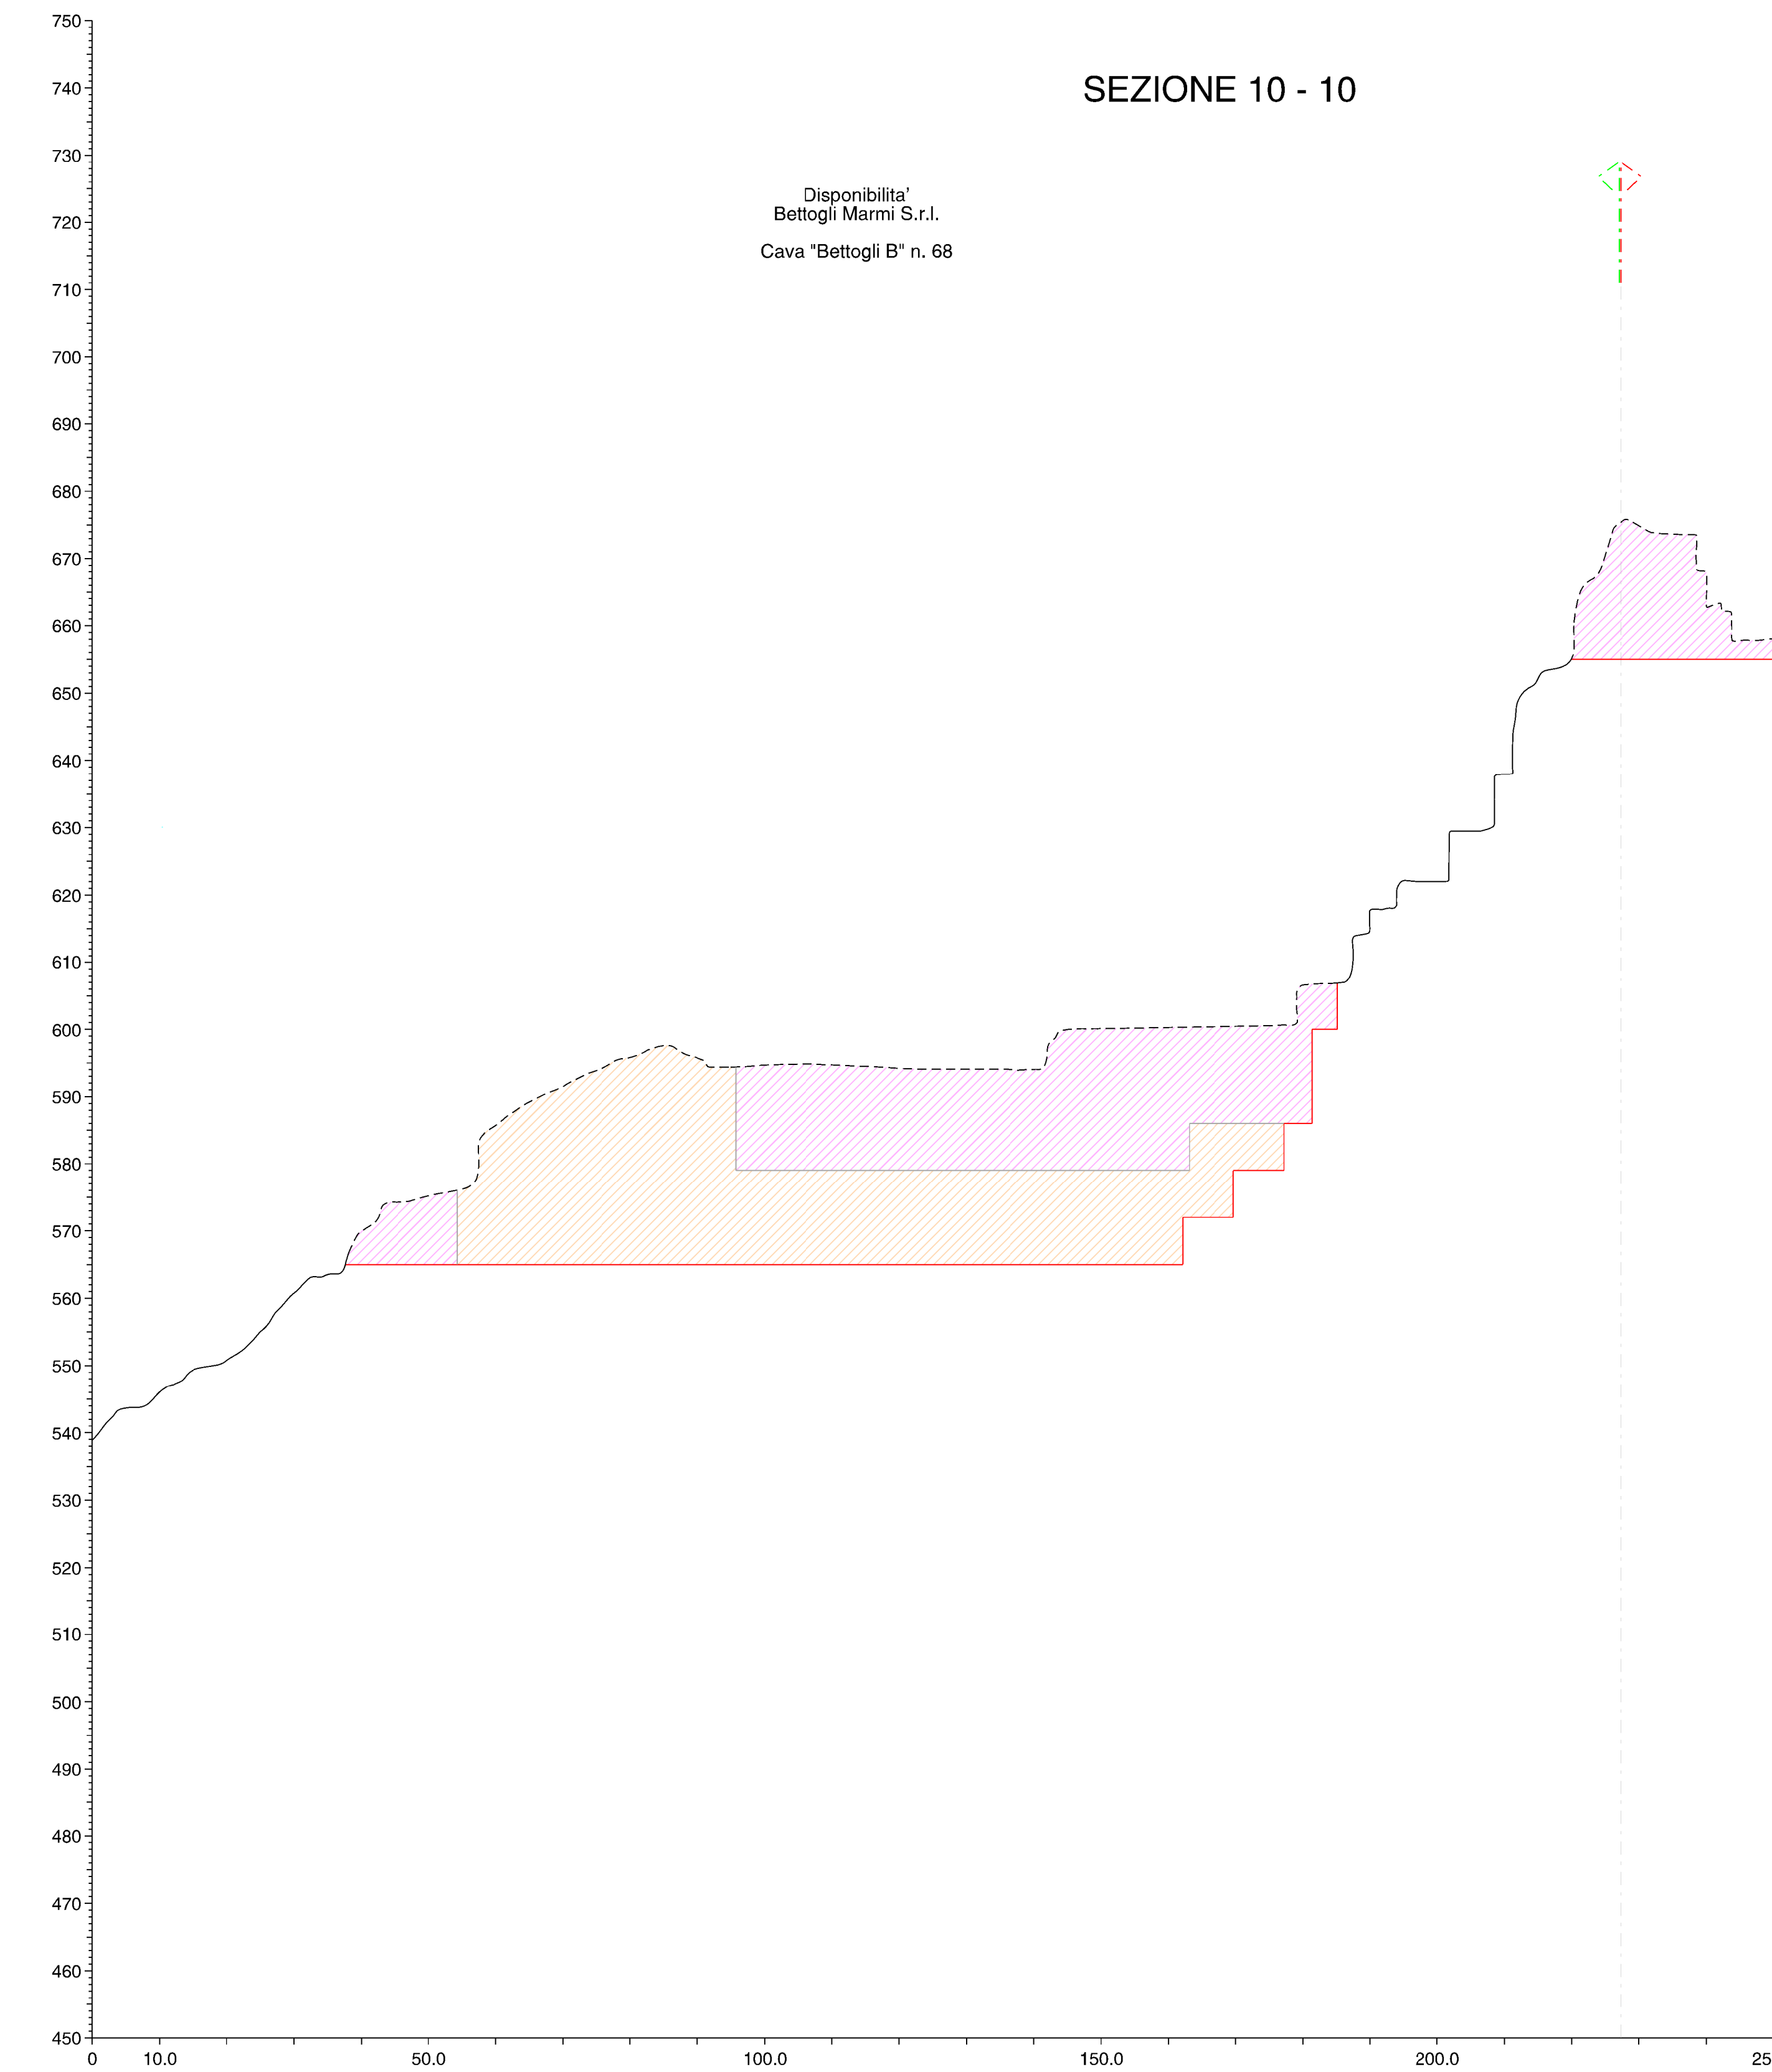
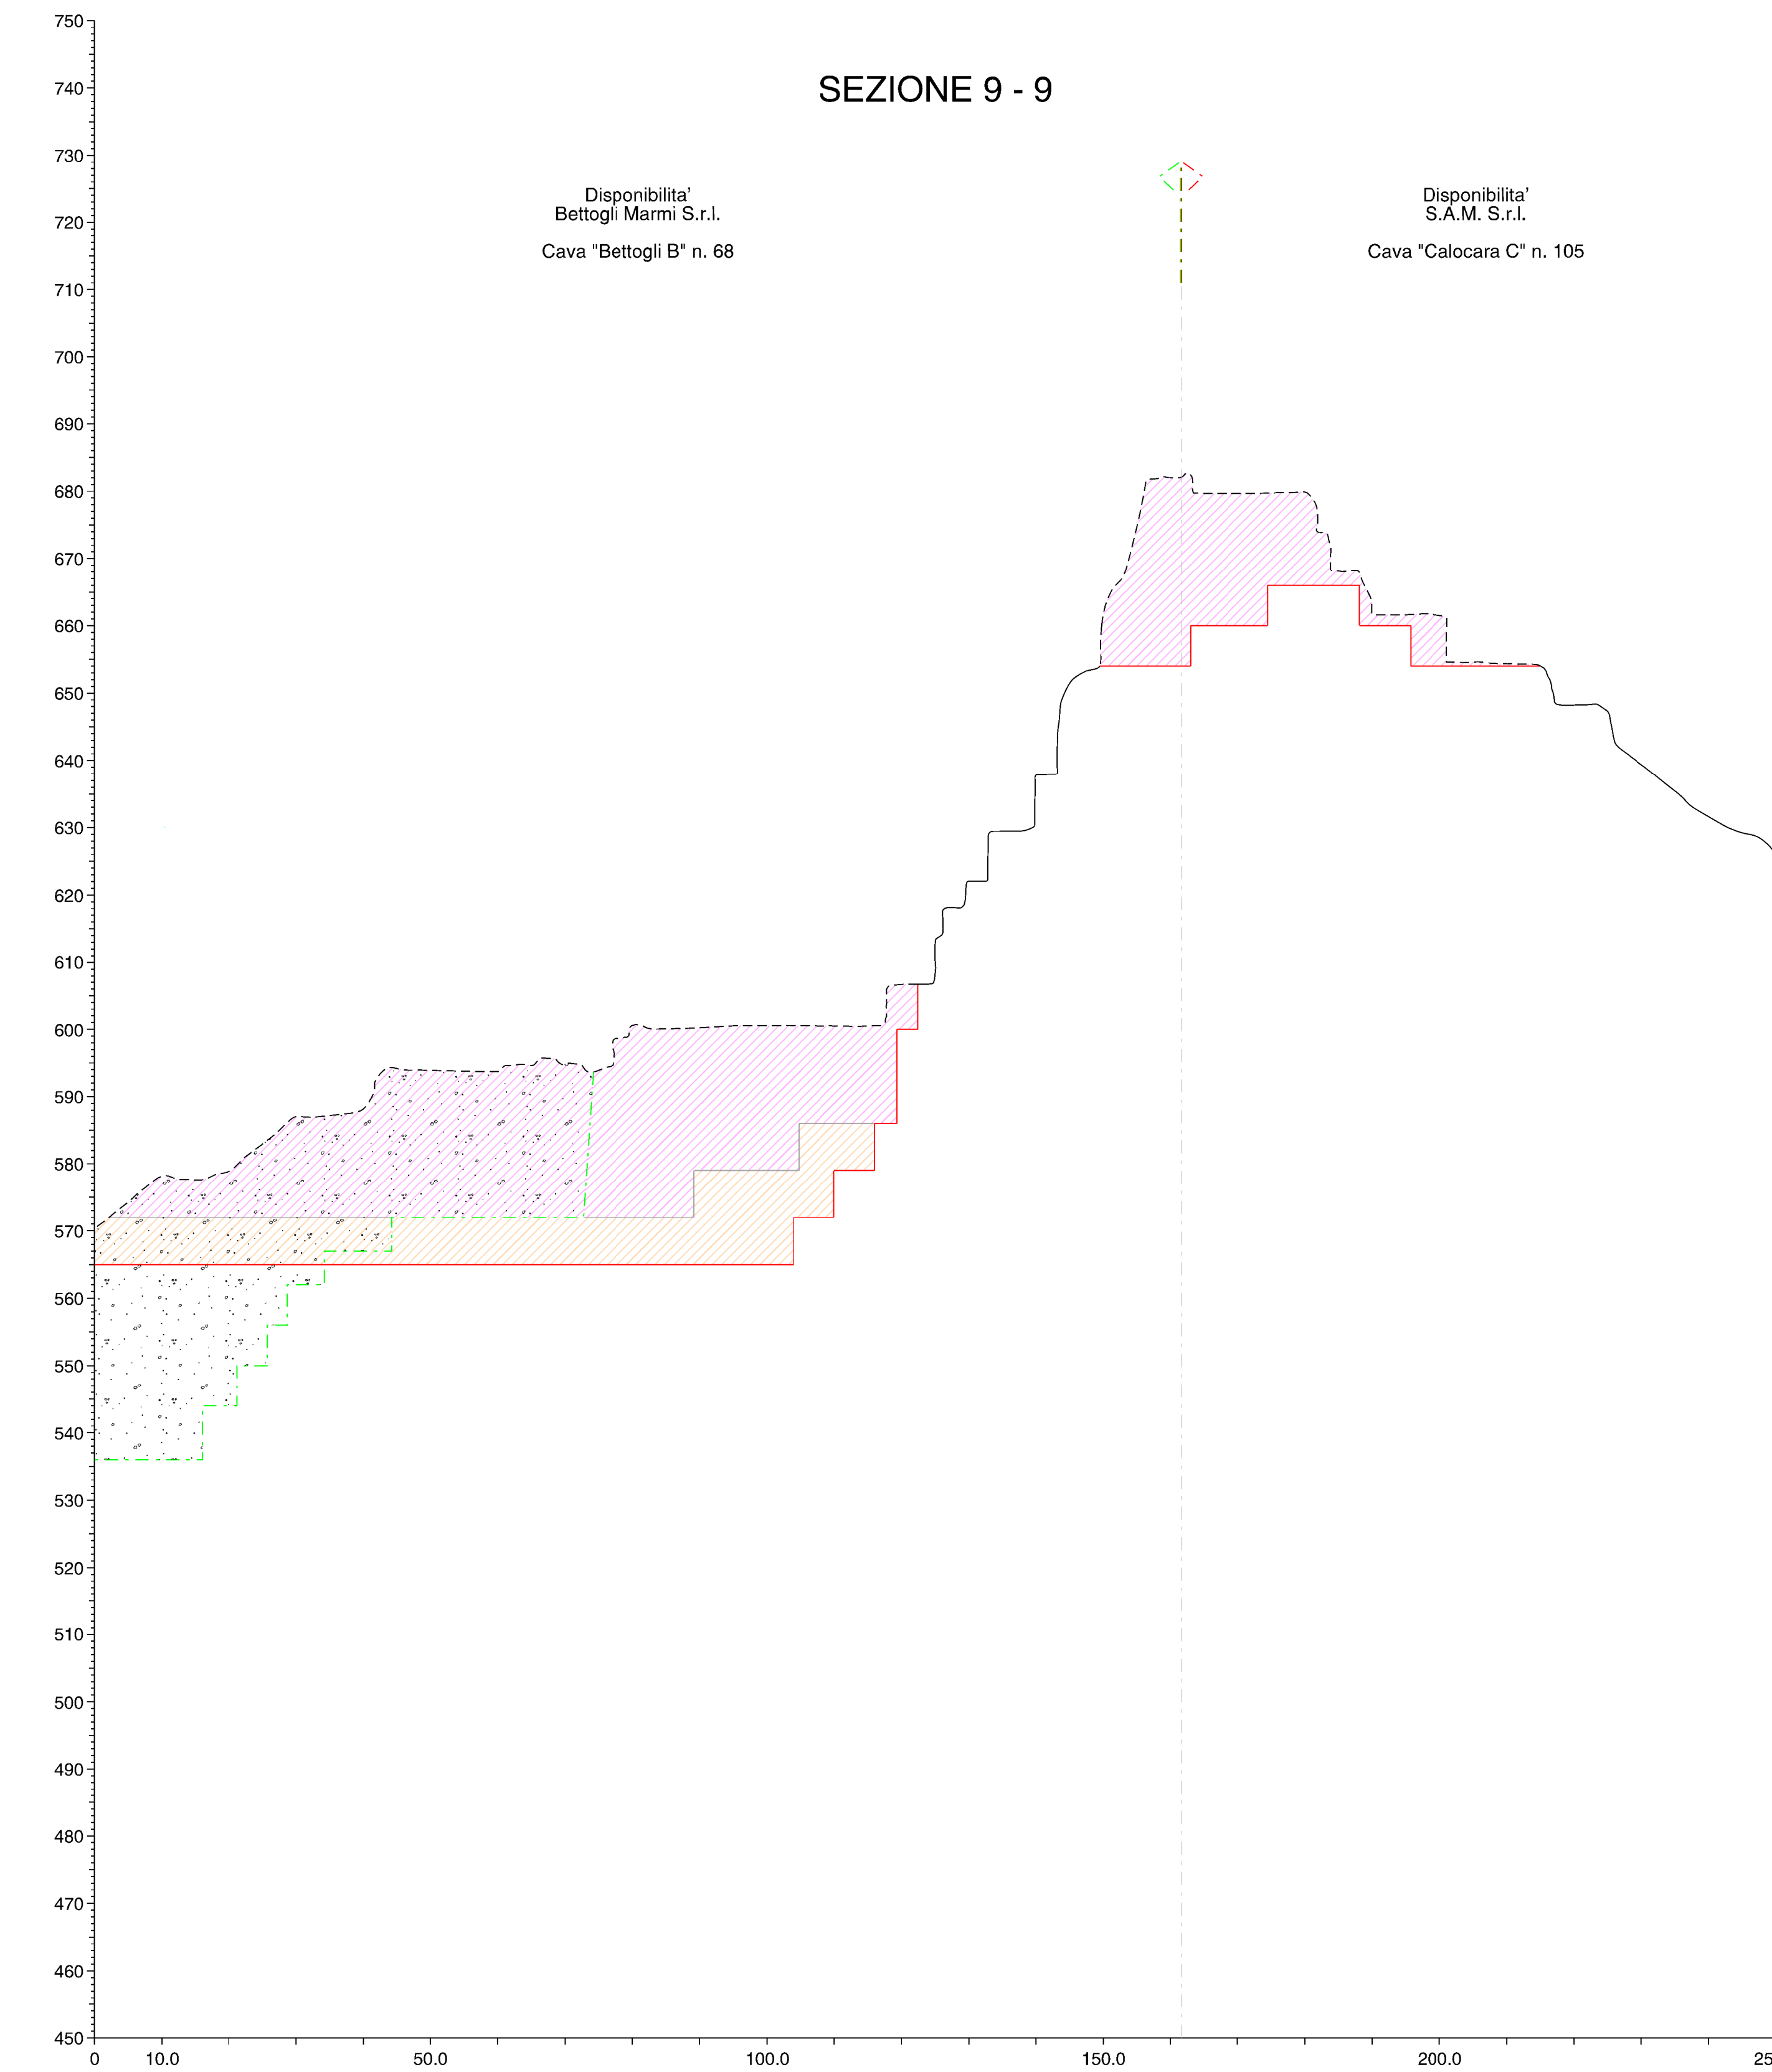


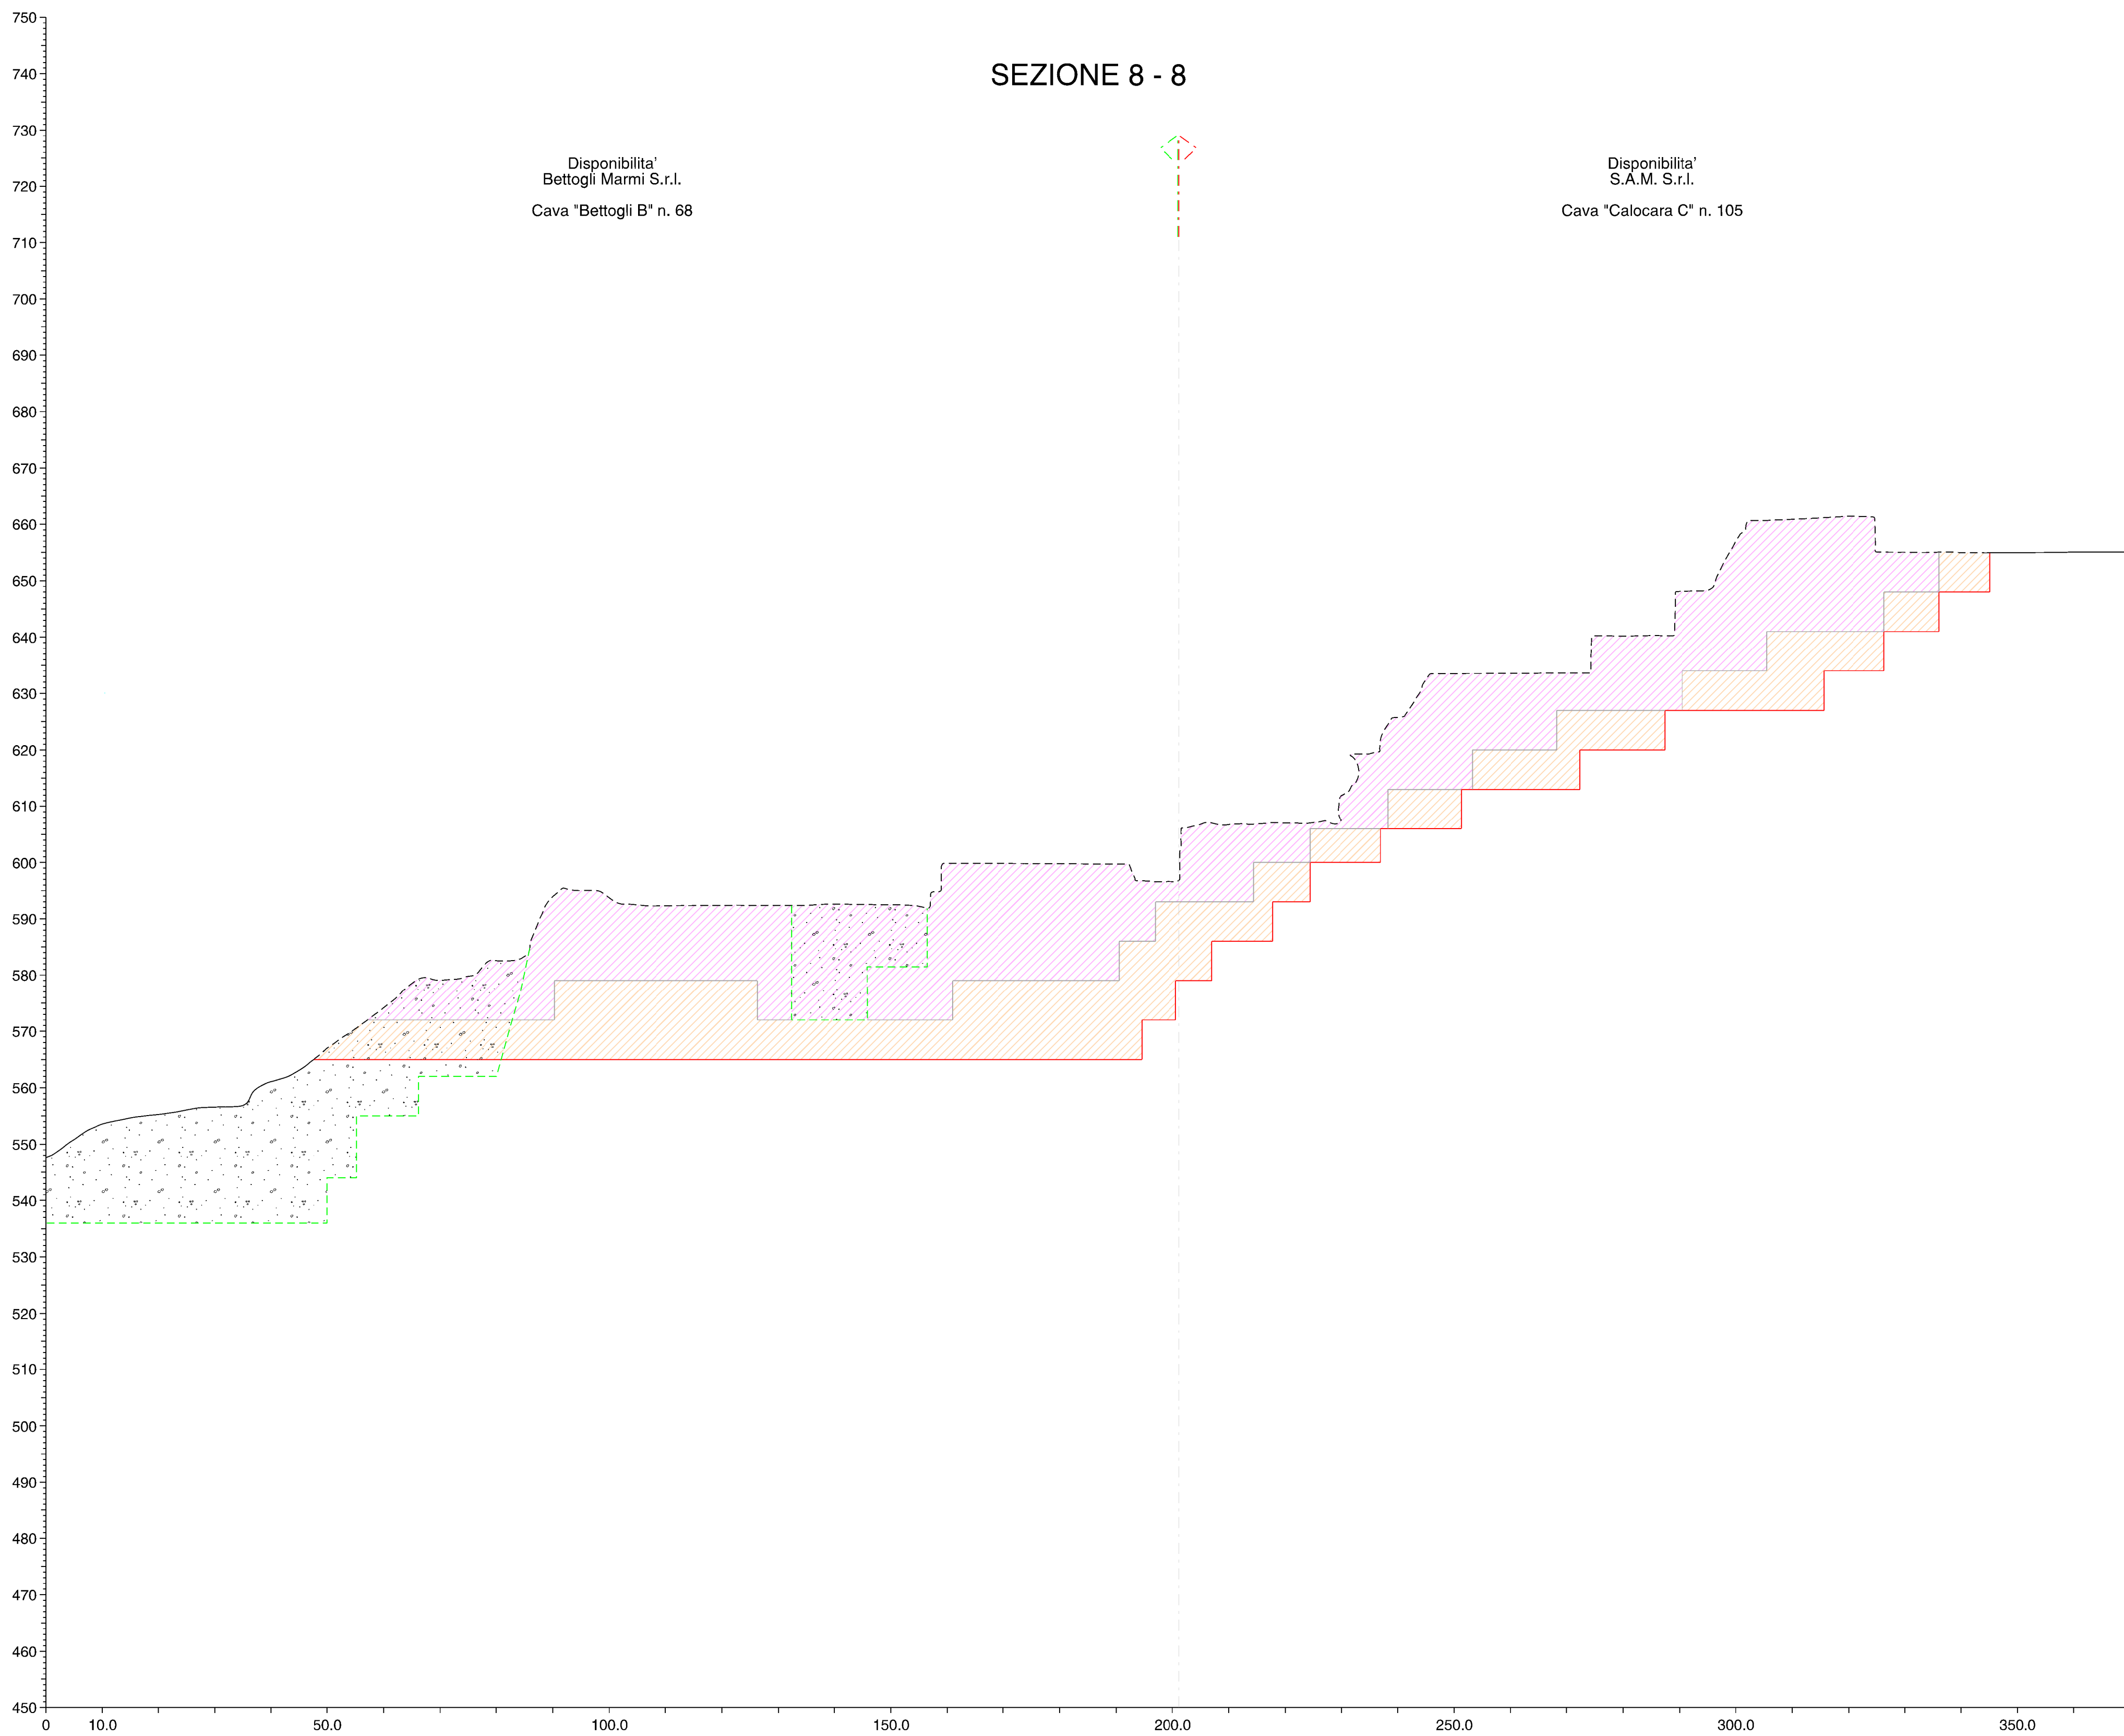

- LEGENDA
- Profilo attuale cantiere
 - Profilo attuale ove modificato
 - Profilo progetto - fase intermedia
 - Profilo progetto - fase finale
 - Volume progetto - fase intermedia
 - Volume progetto - fase finale

COMUNE DI CARRARA

PROVINCIA DI MASSA CARRARA

PIANO DI COLTIVAZIONE
CAVA DENOMINATA "CALOCARA C" N. 105

COORDINATO CON PIANI DI COLTIVAZIONE CAVE DENOMINATE
"BETTOGLI B" N. 68 - "BETTOGLI A" N. 70 - "CALOCARA B" N. 103

Redatto ai sensi della L.R. 10/10 e L.R. 35/15

ESERCENTE: S.A.M. S.r.l.

TITOLO: SEZIONI (stato att. - fase int. - fase fin.)

B			
A			
REV.	DATA	DESCRIZIONE	DIS.
IL TECNICO:		SCALA: 1:700	TAV. N. 7C
		DATA: GIUGNO 2025	REV. 0
			FILE: Per file, Via Calocara, 35

via G. Racciolini, 44 55032 Carrara (MS) - via di Turigliano, 2/a 55033 Carrara (MS)
Tel. 0585 093037 fax 0585 840312 e-mail: studi@sam-nci.net