
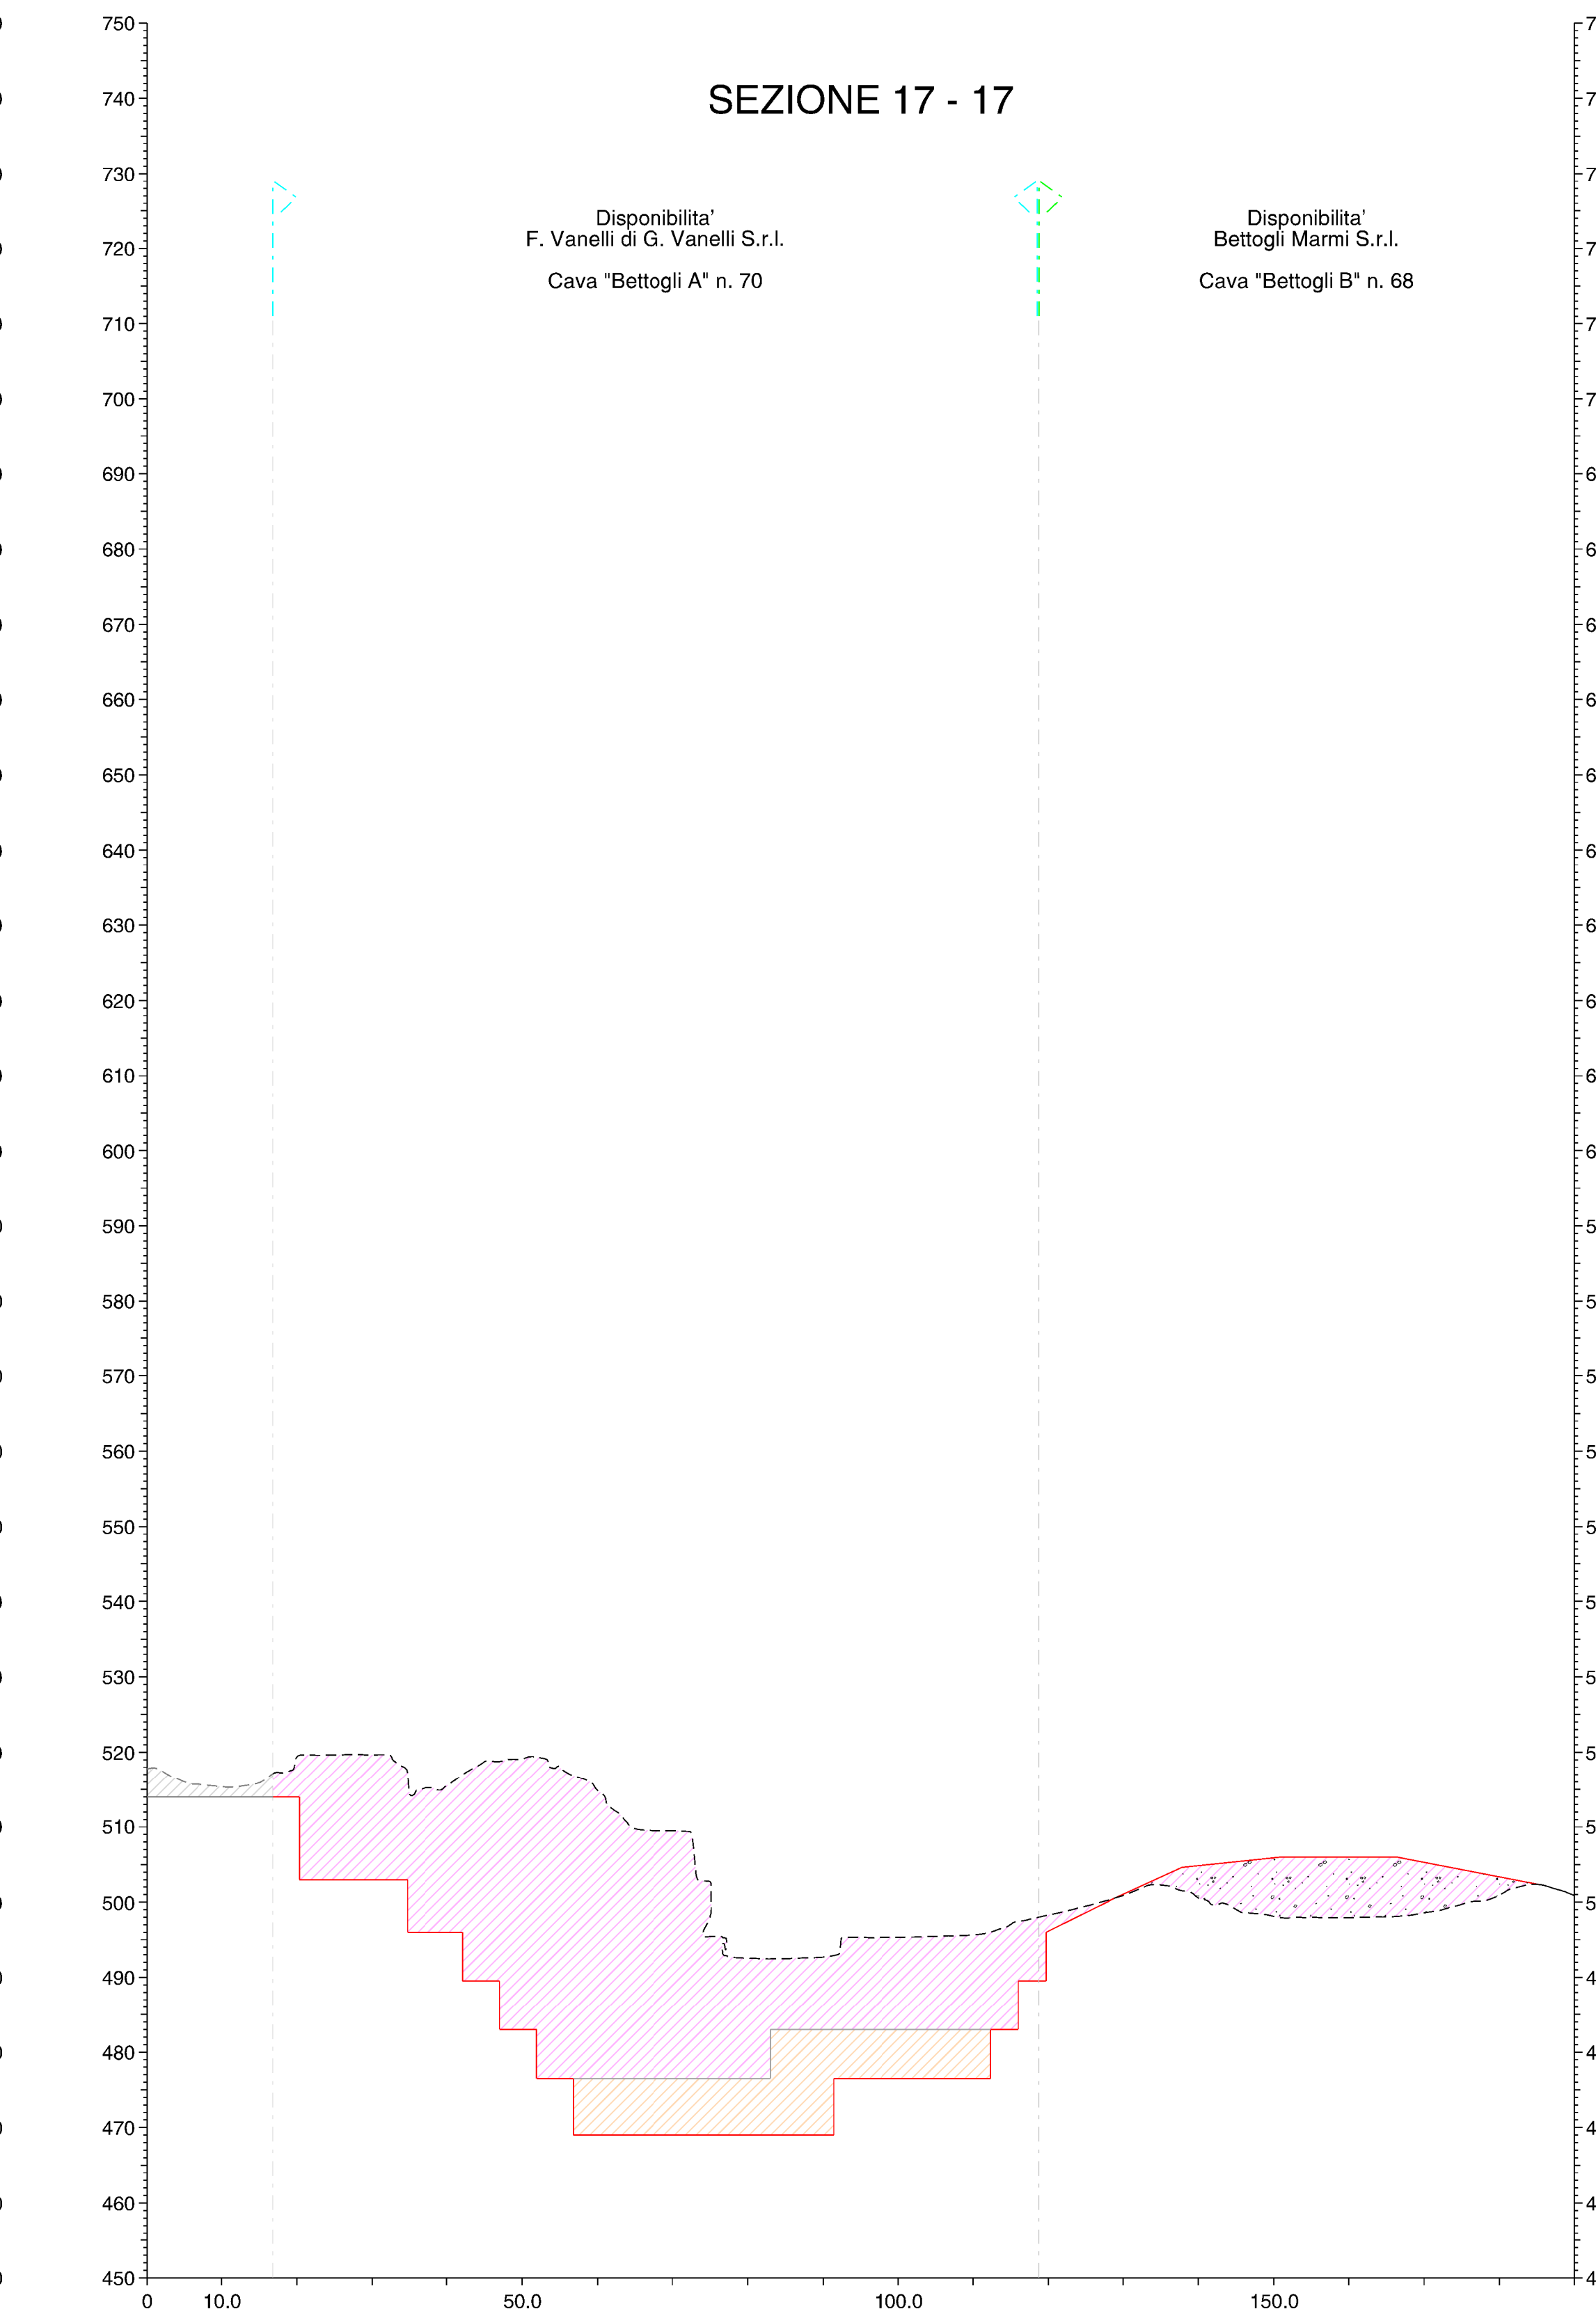
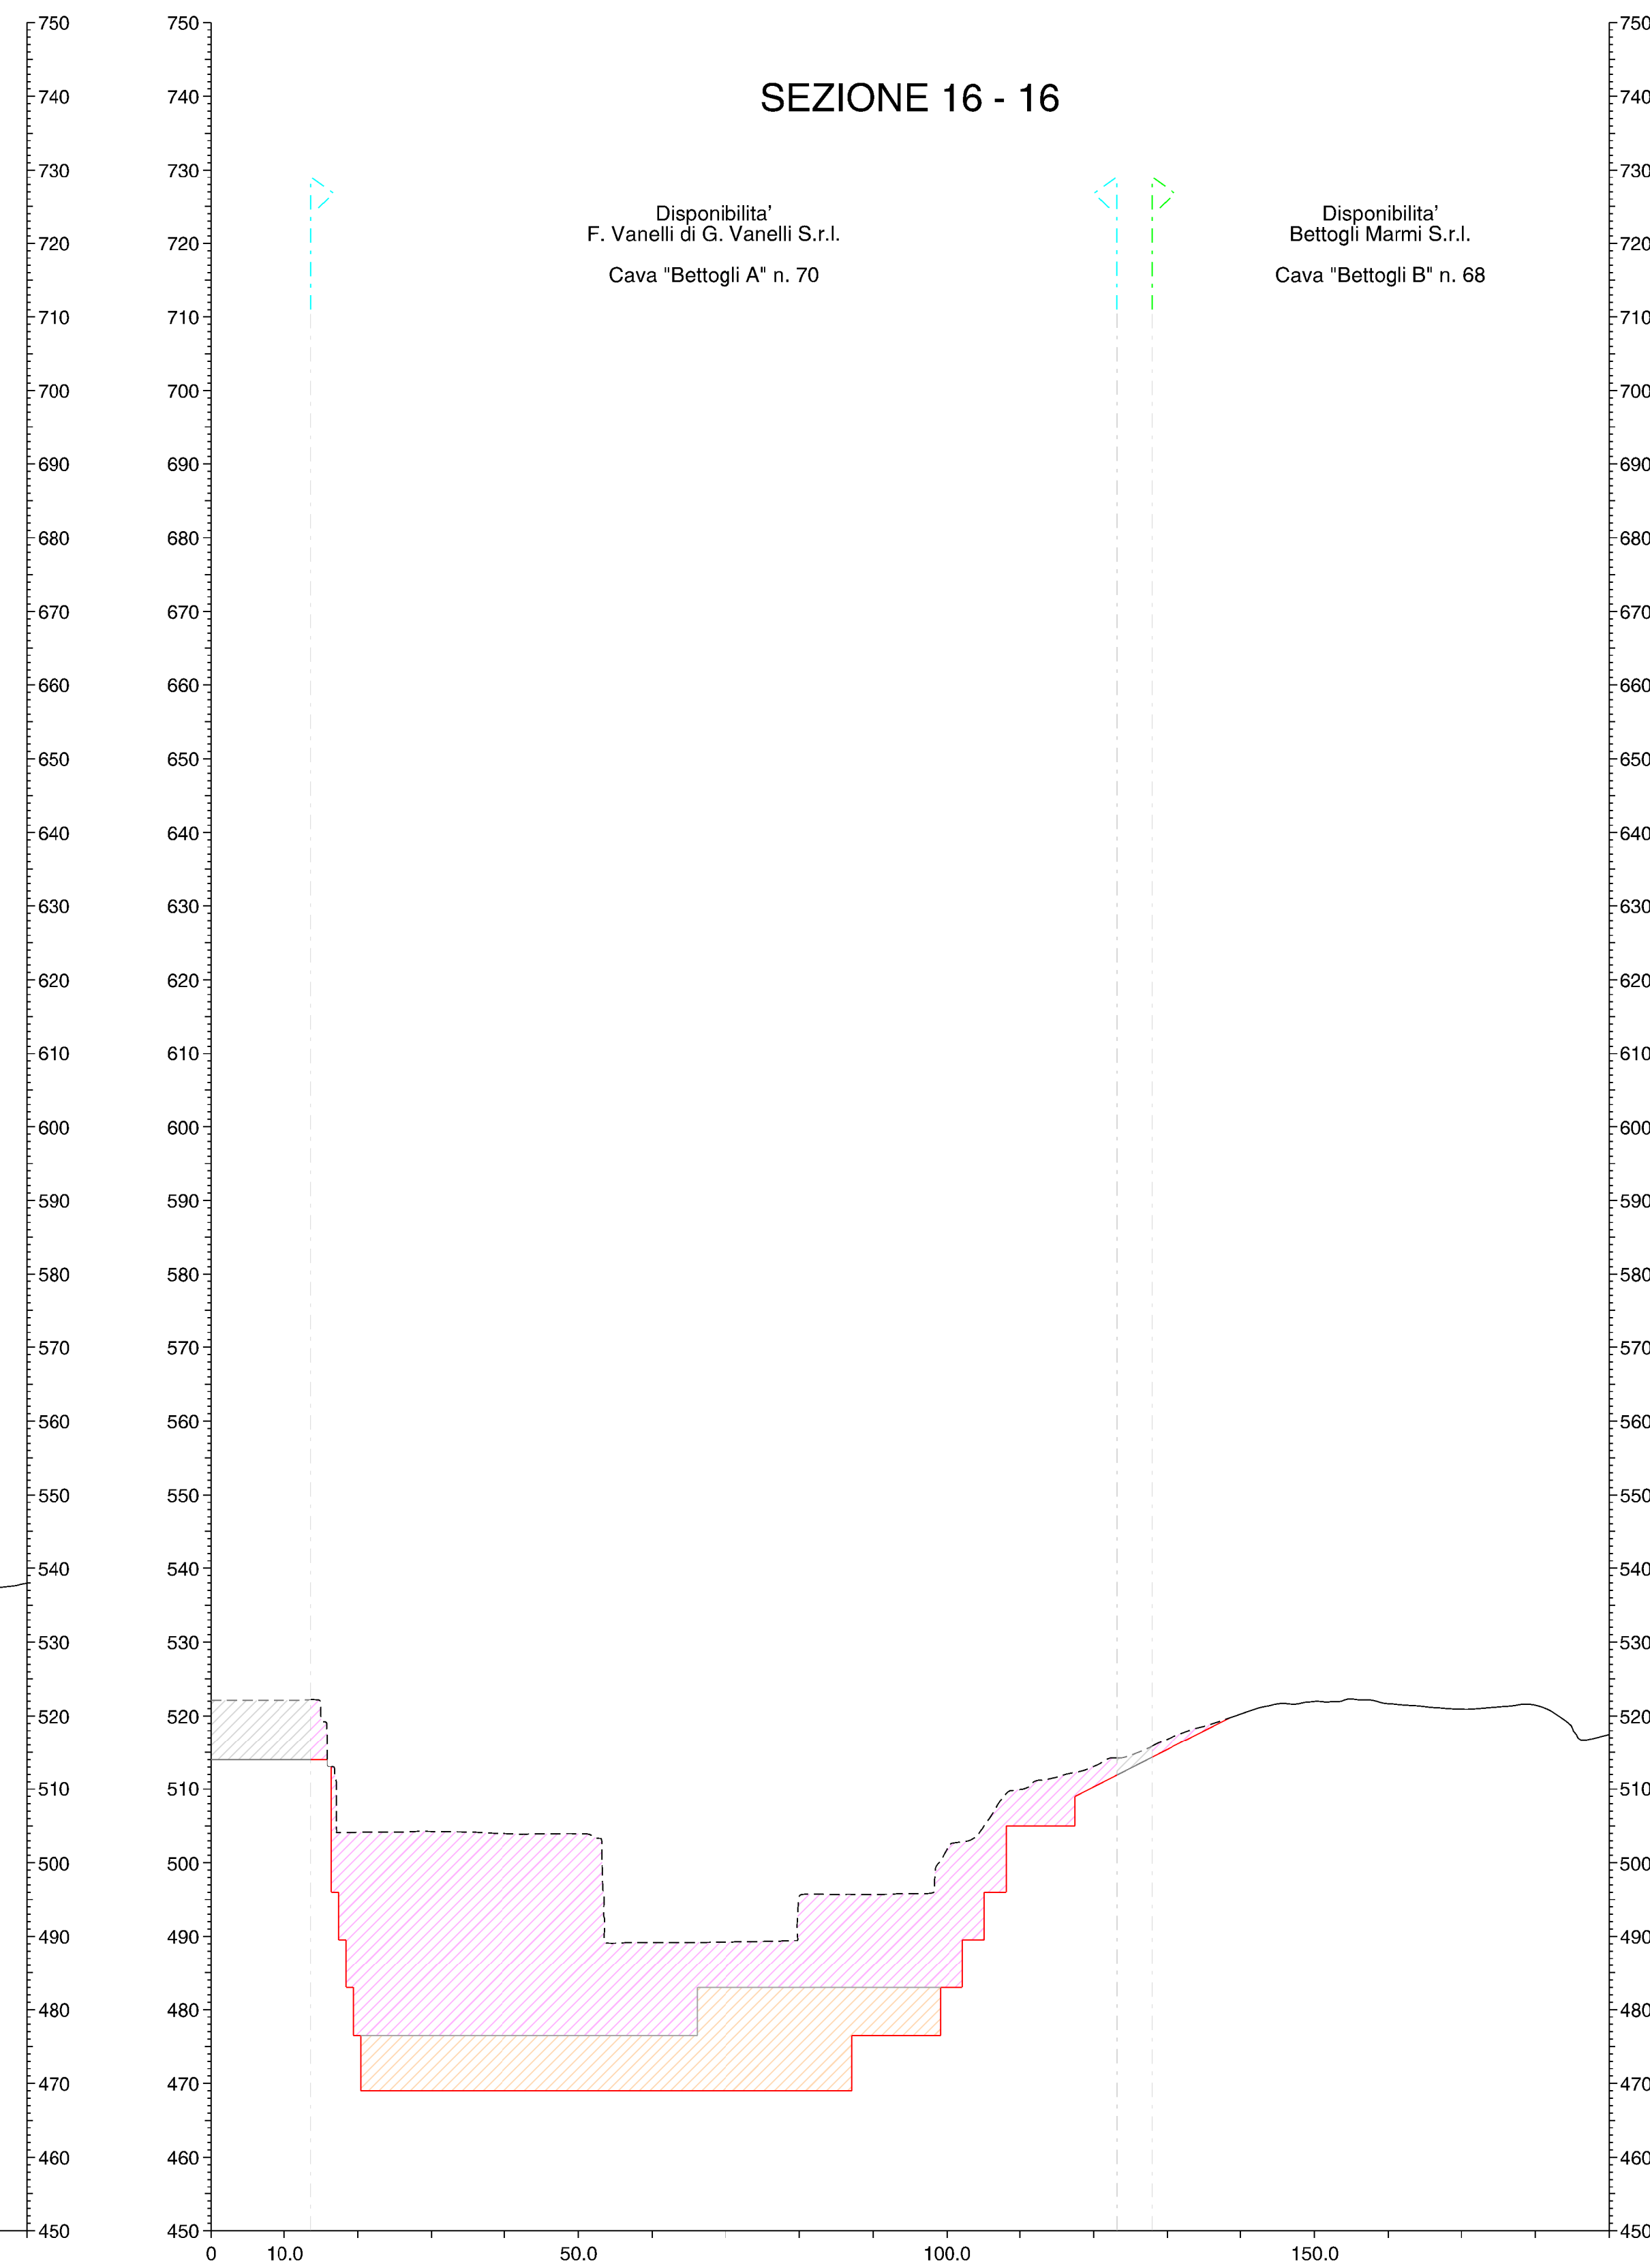


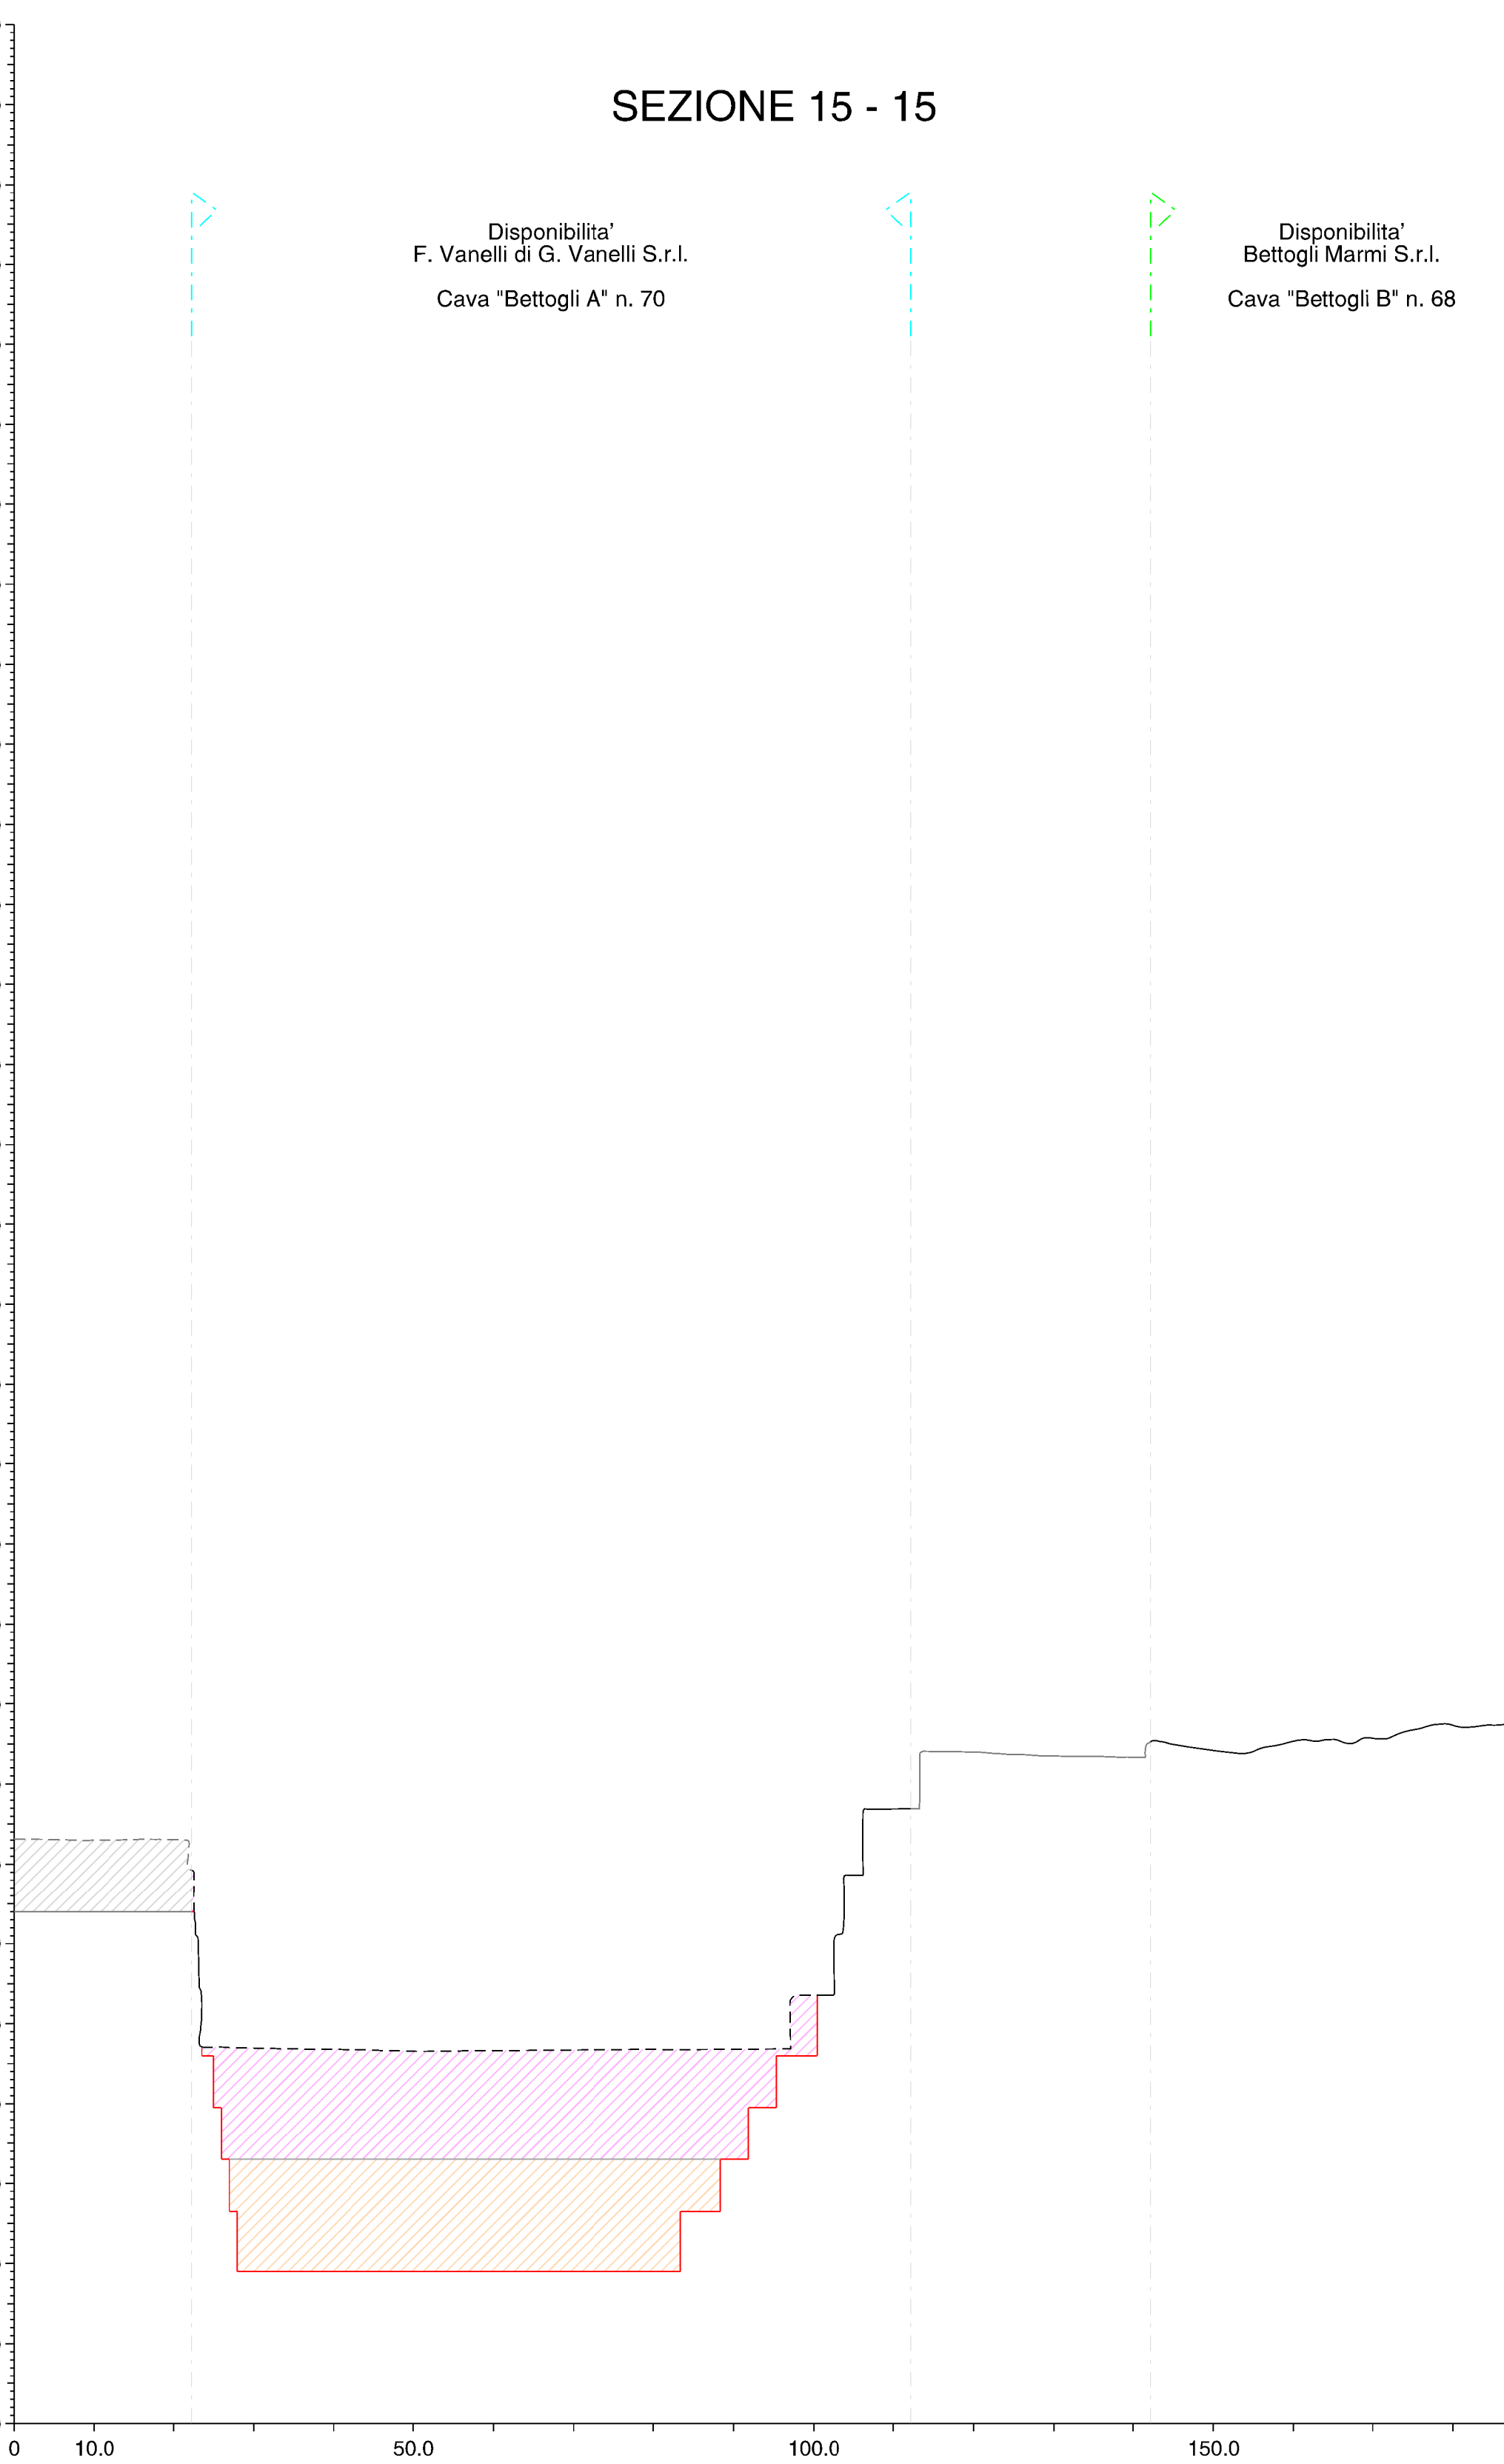

LEGENDA

- Profilo attuale cantiere
- Profilo attuale ove modificato
- Profilo progetto - fase intermedia
- Profilo progetto - fase finale
- Volume progetto - fase intermedia
- Volume progetto - fase finale

COMUNE DI CARRARA
PROVINCIA DI MASSA CARRARA

PIANO DI COLTIVAZIONE
CAVA DENOMINATA "CALOCARA C" N. 105

COORDINATO CON PIANI DI COLTIVAZIONE CAVE DENOMINATE
"BETTOGLI B" N. 68 - "BETTOGLI A" N. 70 - "CALOCARA B" N. 103

Redatto ai sensi della L.R. 10/10 e L.R. 35/15

ESERCENTE: S.A.M. S.r.l. TITOLO: SEZIONI (stato att. - fase int. - fase fin.)

REV.	DATA	DESCRIZIONE	DIS.
B			
A			

IL TECNICO: Dott. Ing. MASSIMO GARDENATO Ingegnere minerario

SCALA: 1:700 TAV. N. 7E

DATA: GIUGNO 2025 REV. 0

FILE: Per Cava "Calocara C"

ROC
Rock engineering & environmental assessment

via G. Riccio, 44 55032 Castelnuovo Garfagnana (LU) - via di Turgiano, 2/a 55033 Carrara (MS)
Tel. 0585 093077 fax 0585 816317 e-mail: studi@roc-net.net