
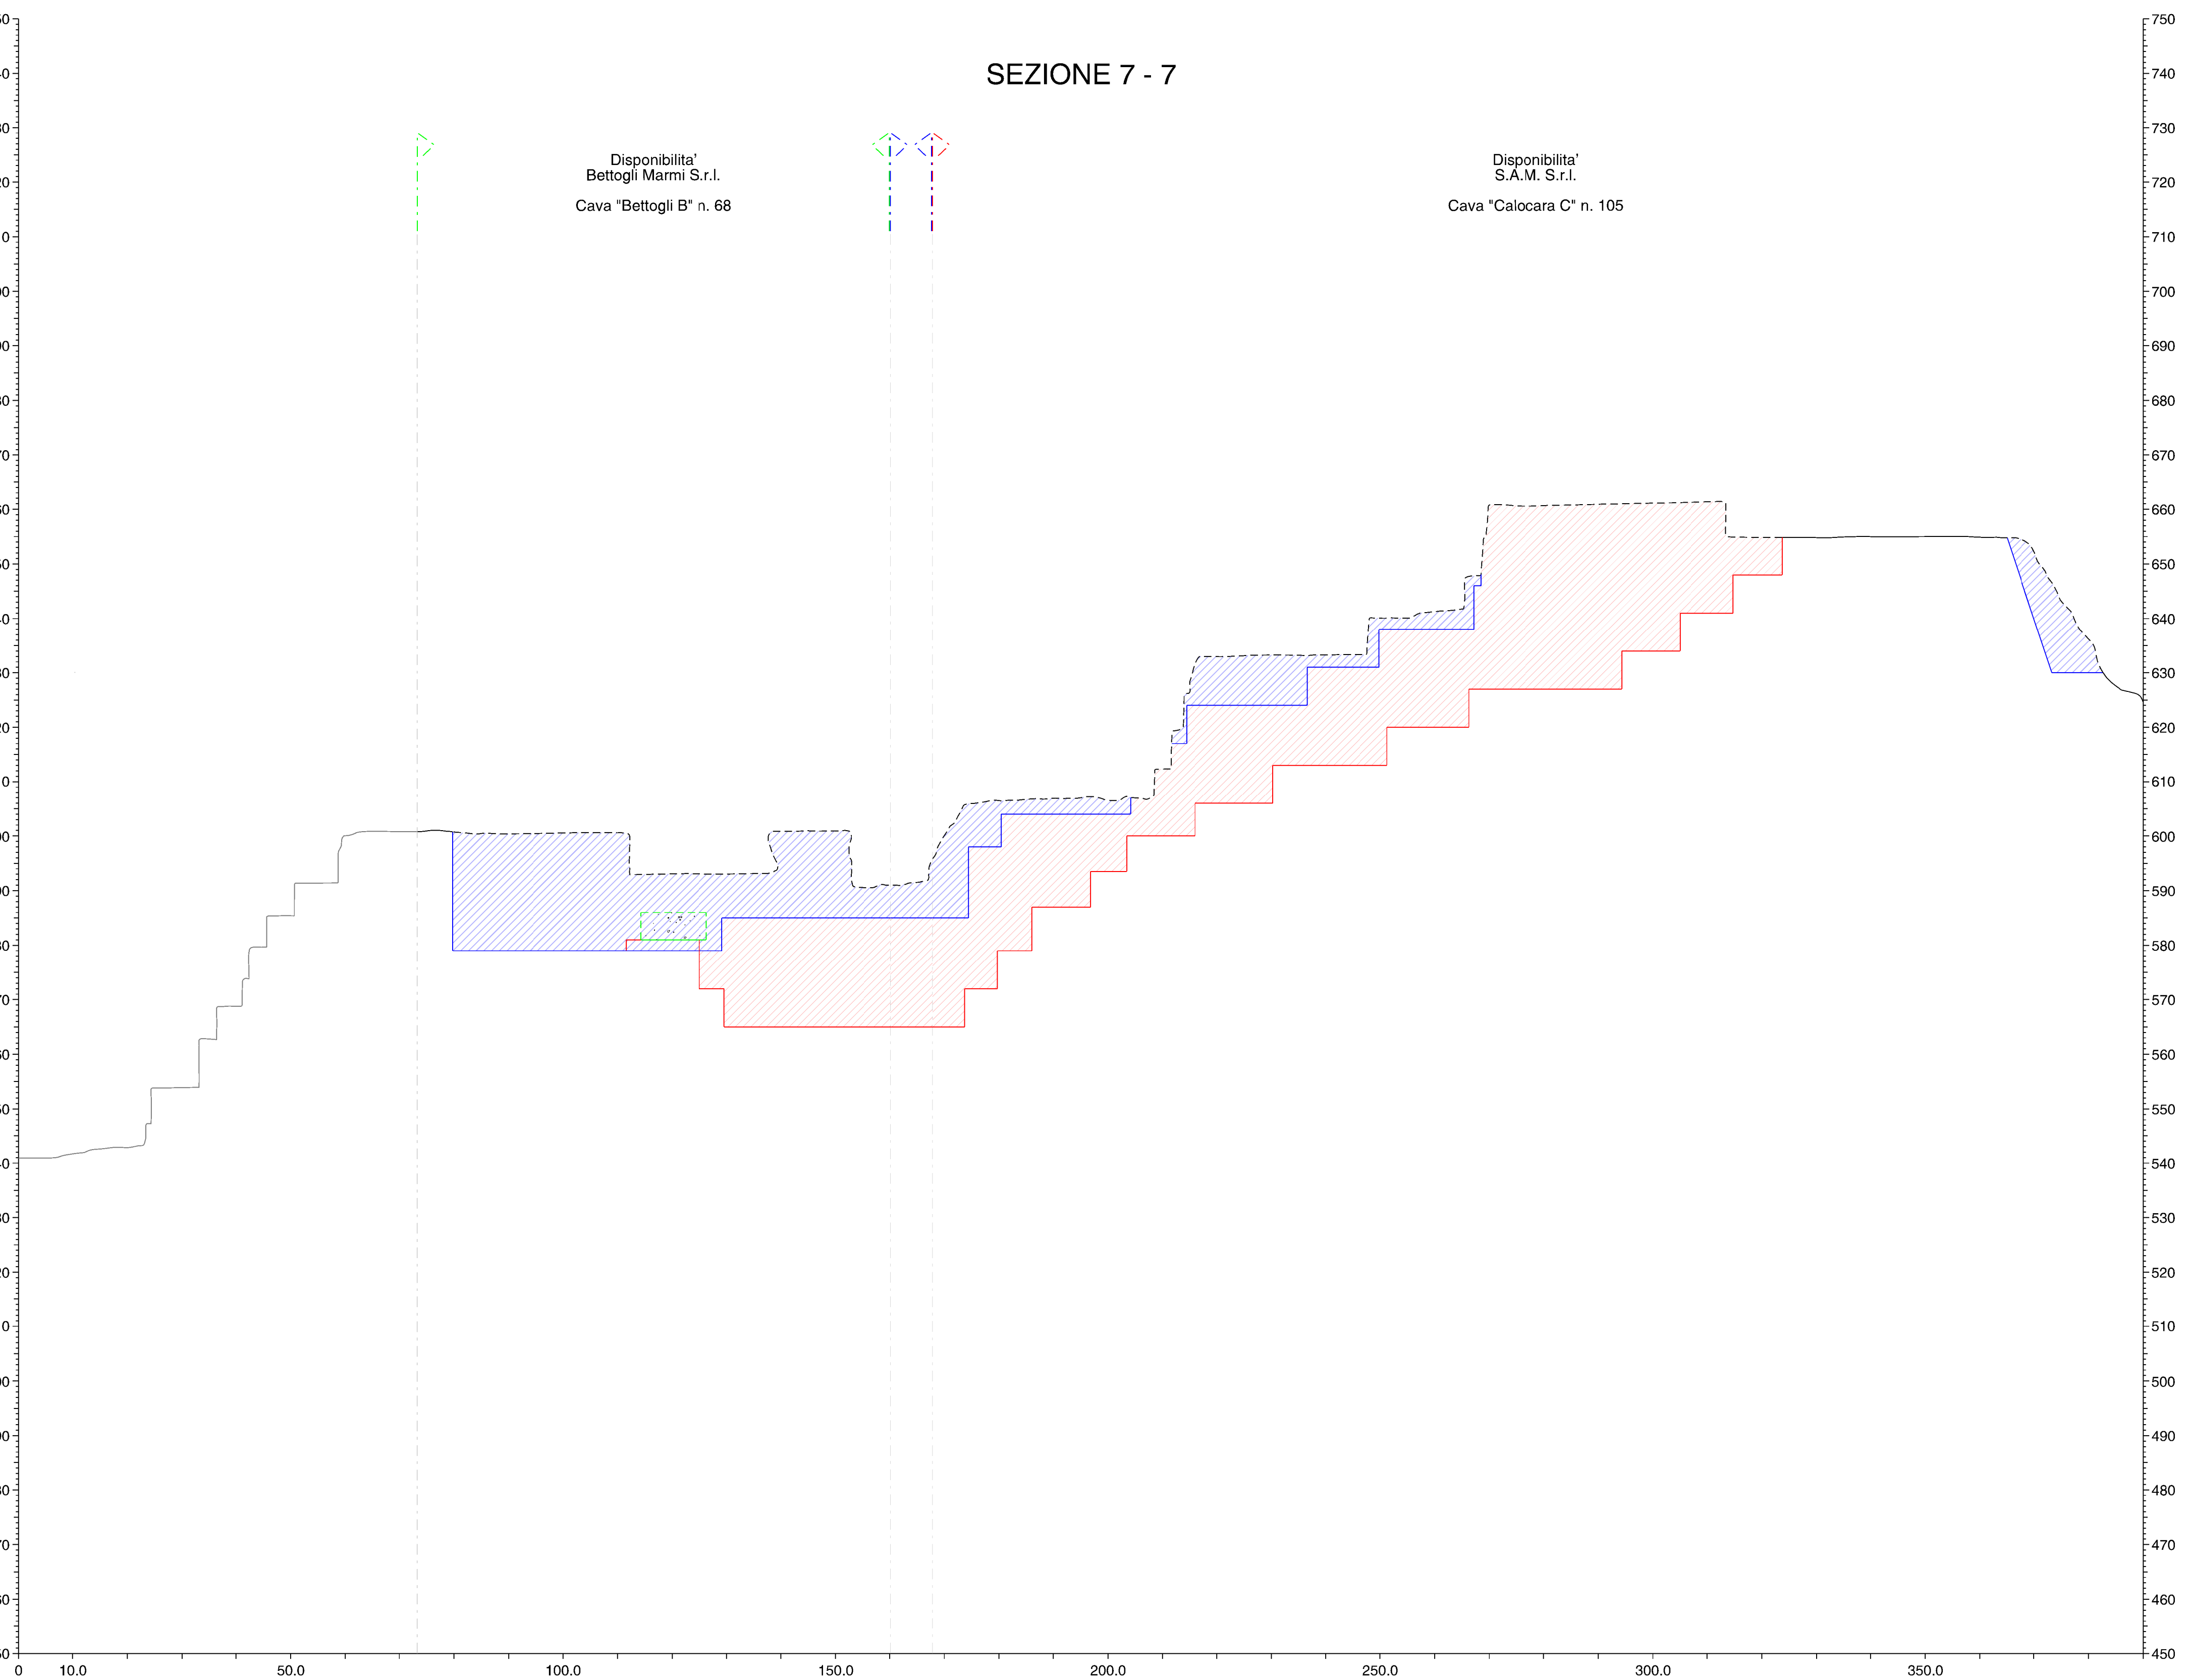
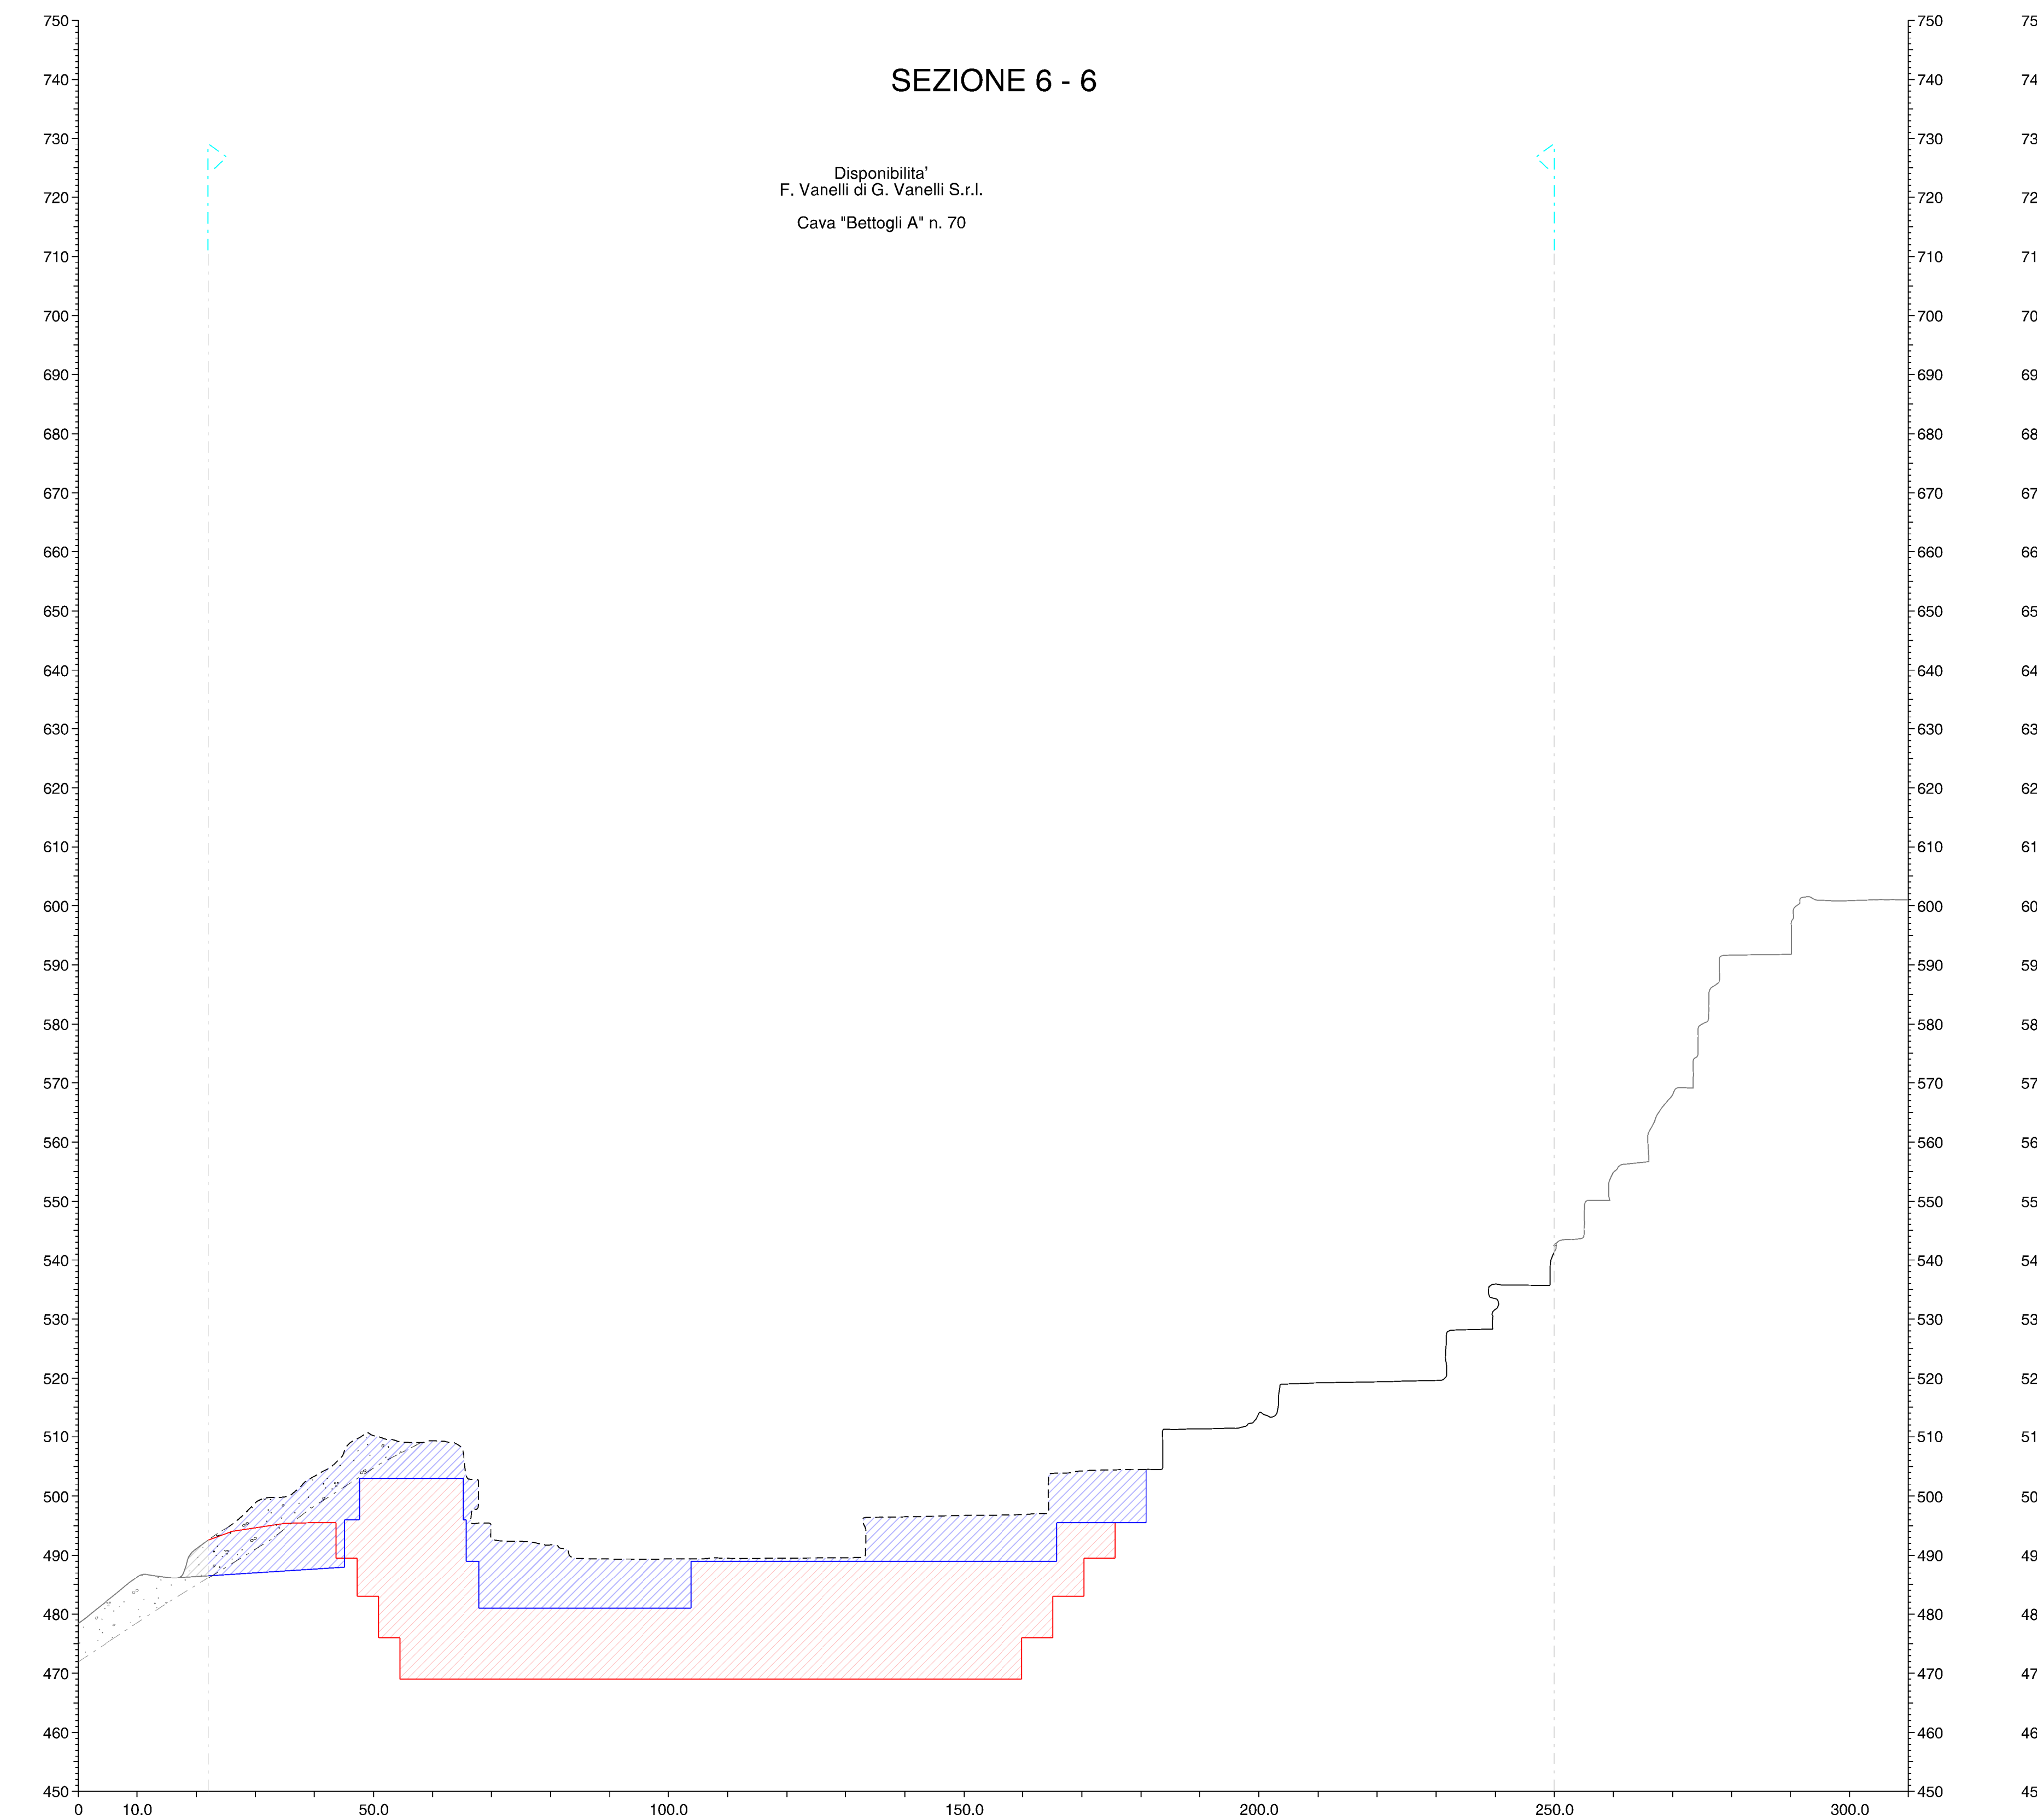


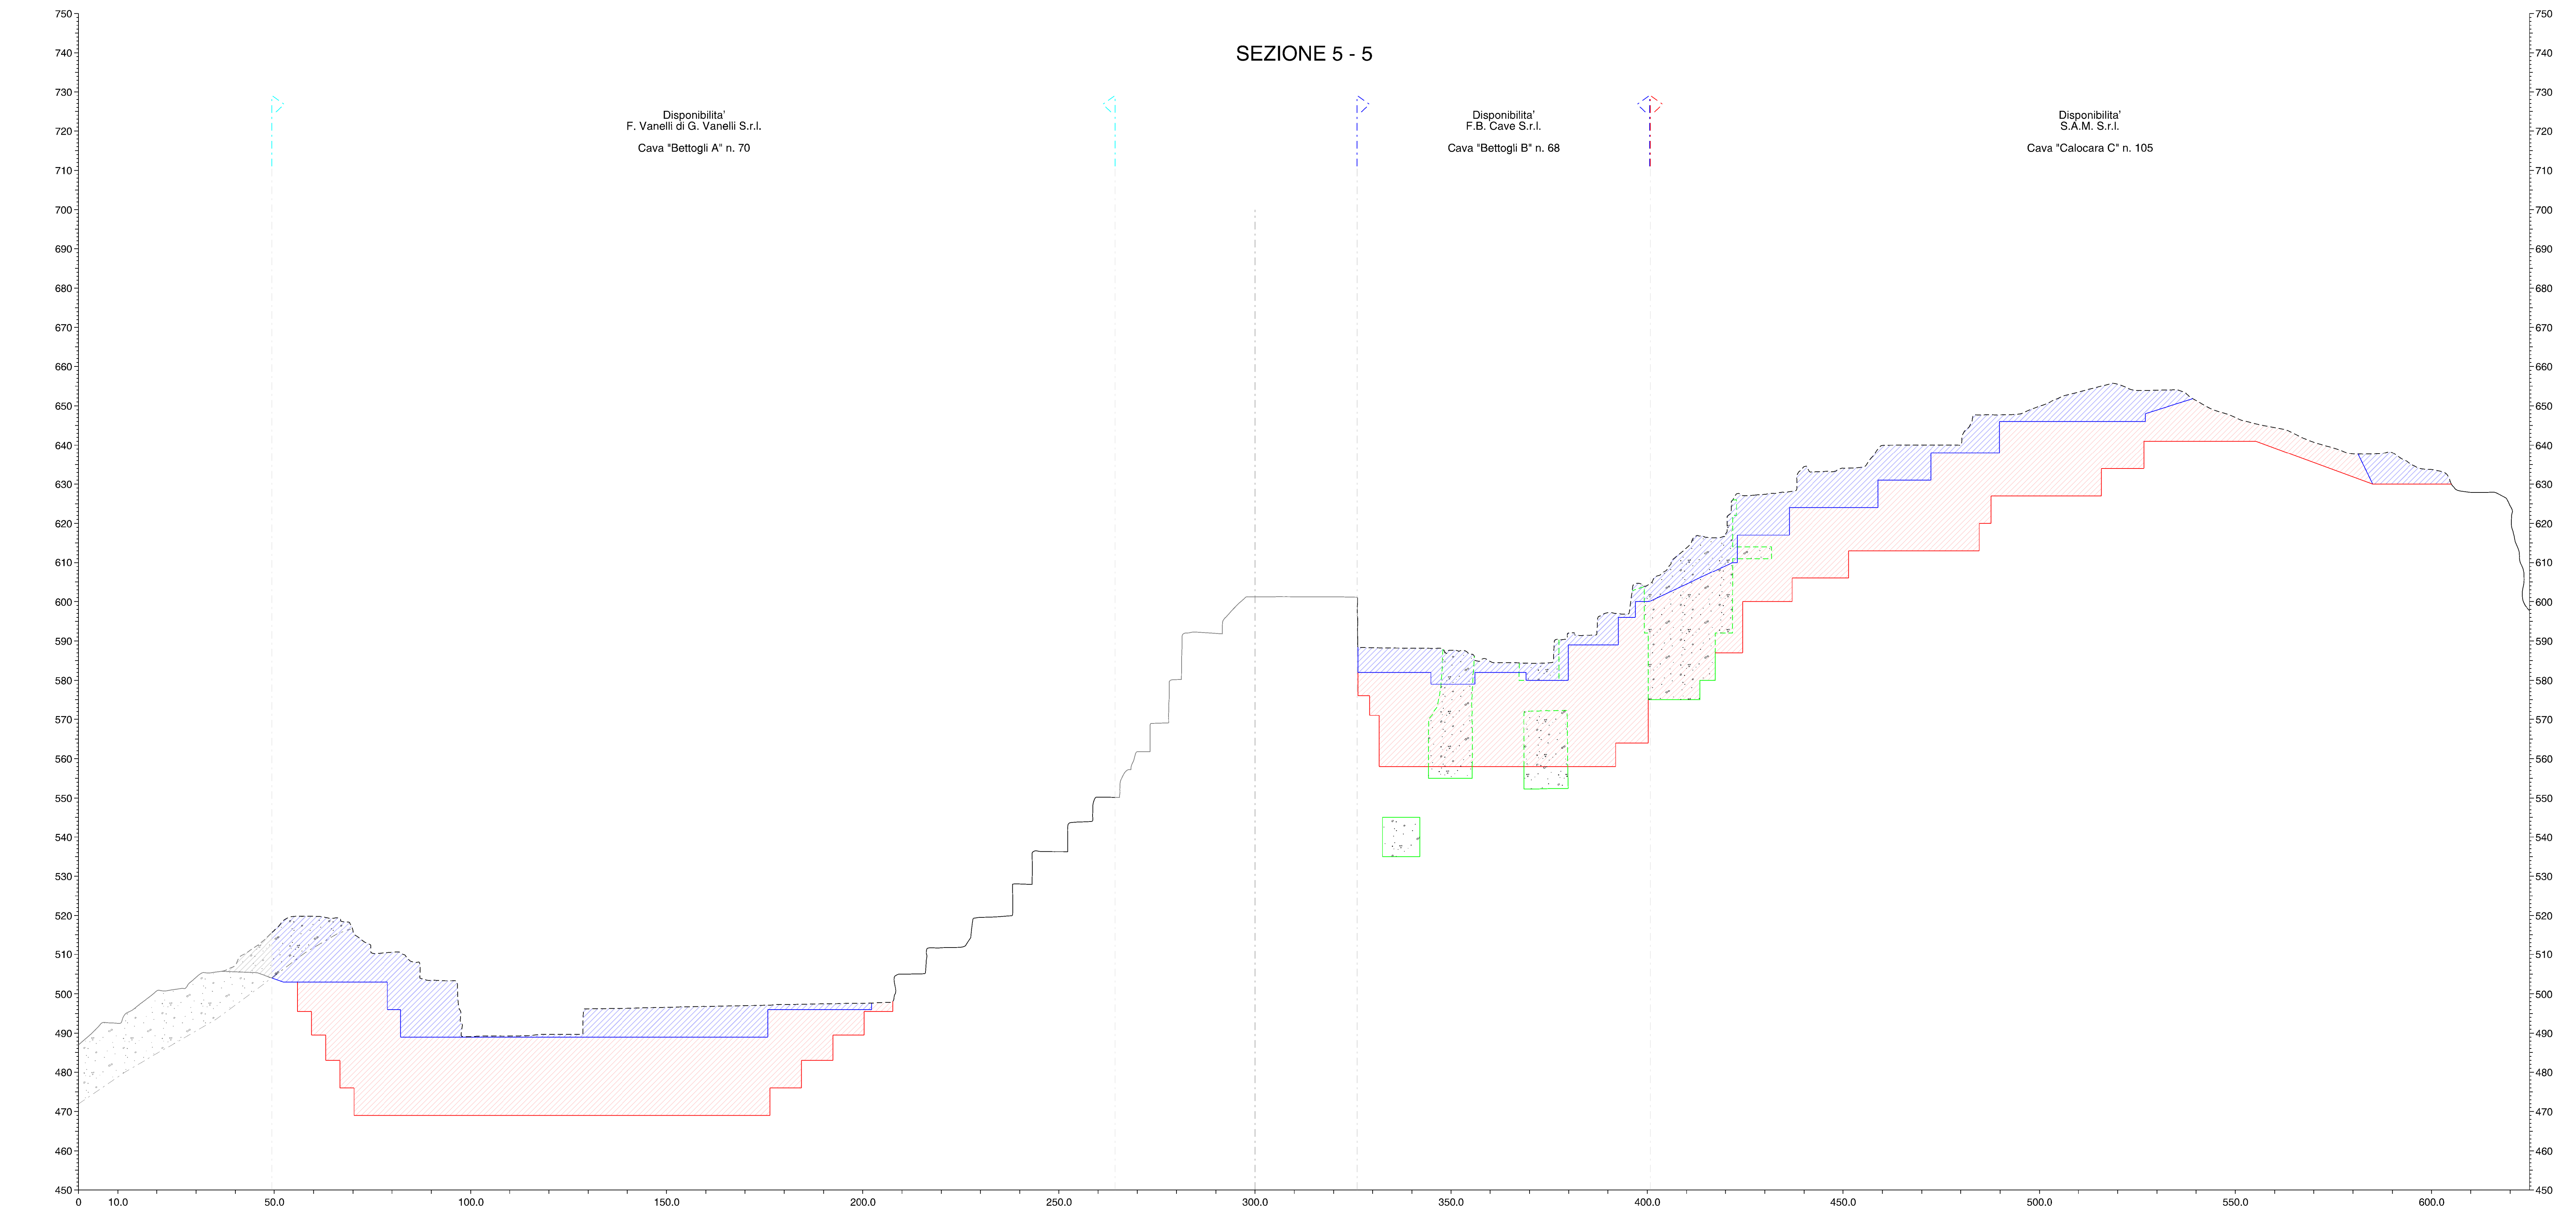

LEGENDA

- Profilo attuale cantiere
- Profilo attuale ove modificato
- Profilo progetto autorizzato
- Profilo progetto variante
- Volume progetto autorizzato
- Volume progetto variante

COMUNE DI CARRARA

PROVINCIA DI MASSA CARRARA

PIANO DI COLTIVAZIONE  
CAVA DENOMINATA "CALOCARA C" N. 105

COORDINATO CON PIANI DI COLTIVAZIONE CAVE DENOMINATE  
"BETTOGLI B" N. 68 - "BETTOGLI A" N. 70 - "CALOCARA B" N. 103

Redatto ai sensi della L.R. 10/10 e L.R. 35/15

ESERCENTE: S.A.M. S.r.l.

TITOLO: SEZIONI (stato att. - prog. aut. - prog. var.)

| REV. | DATA | DESCRIZIONE | DIS. |
|------|------|-------------|------|
| B    |      |             |      |
| A    |      |             |      |

IL TECNICO: Dott. Ing. MASSIMO GARDENATO  
Ingegnere

SCALA: 1:700

TAV. N. 8B

DATA: GIUGNO 2025

REV. 0

FILE: PlanDoc\_InfCavae\_25

ROC  
Rock engineering & environmental assessment