
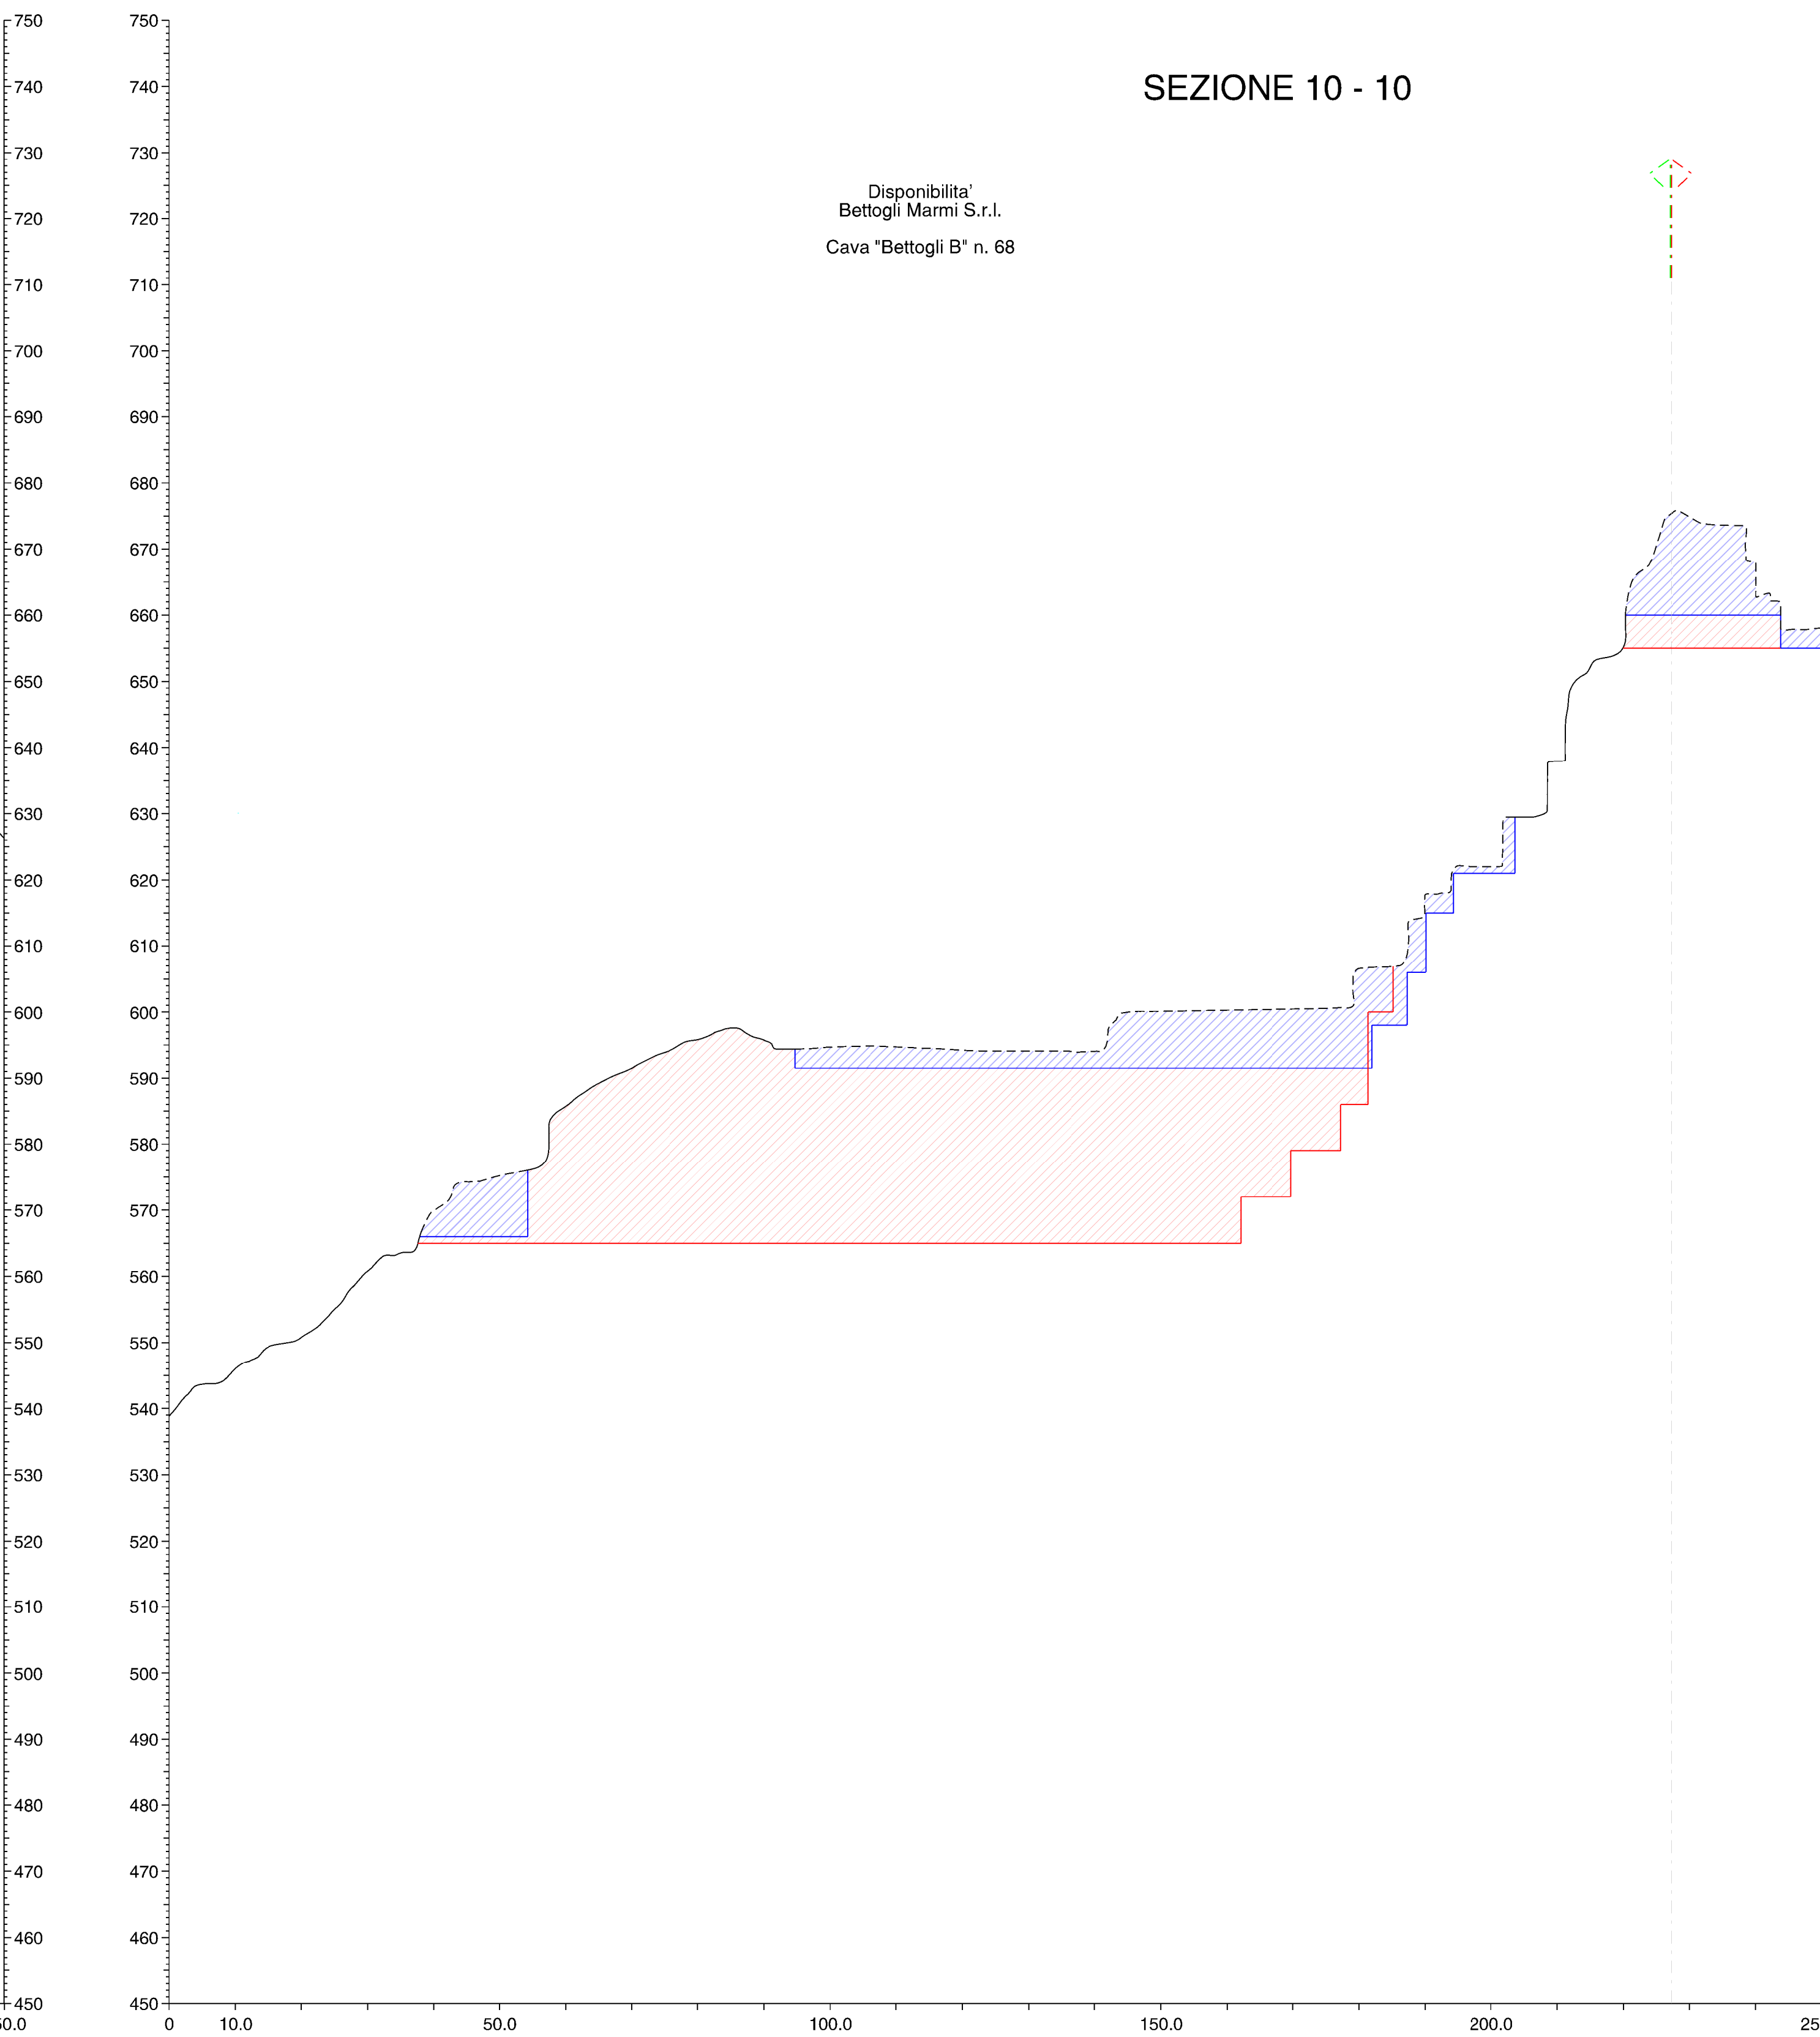
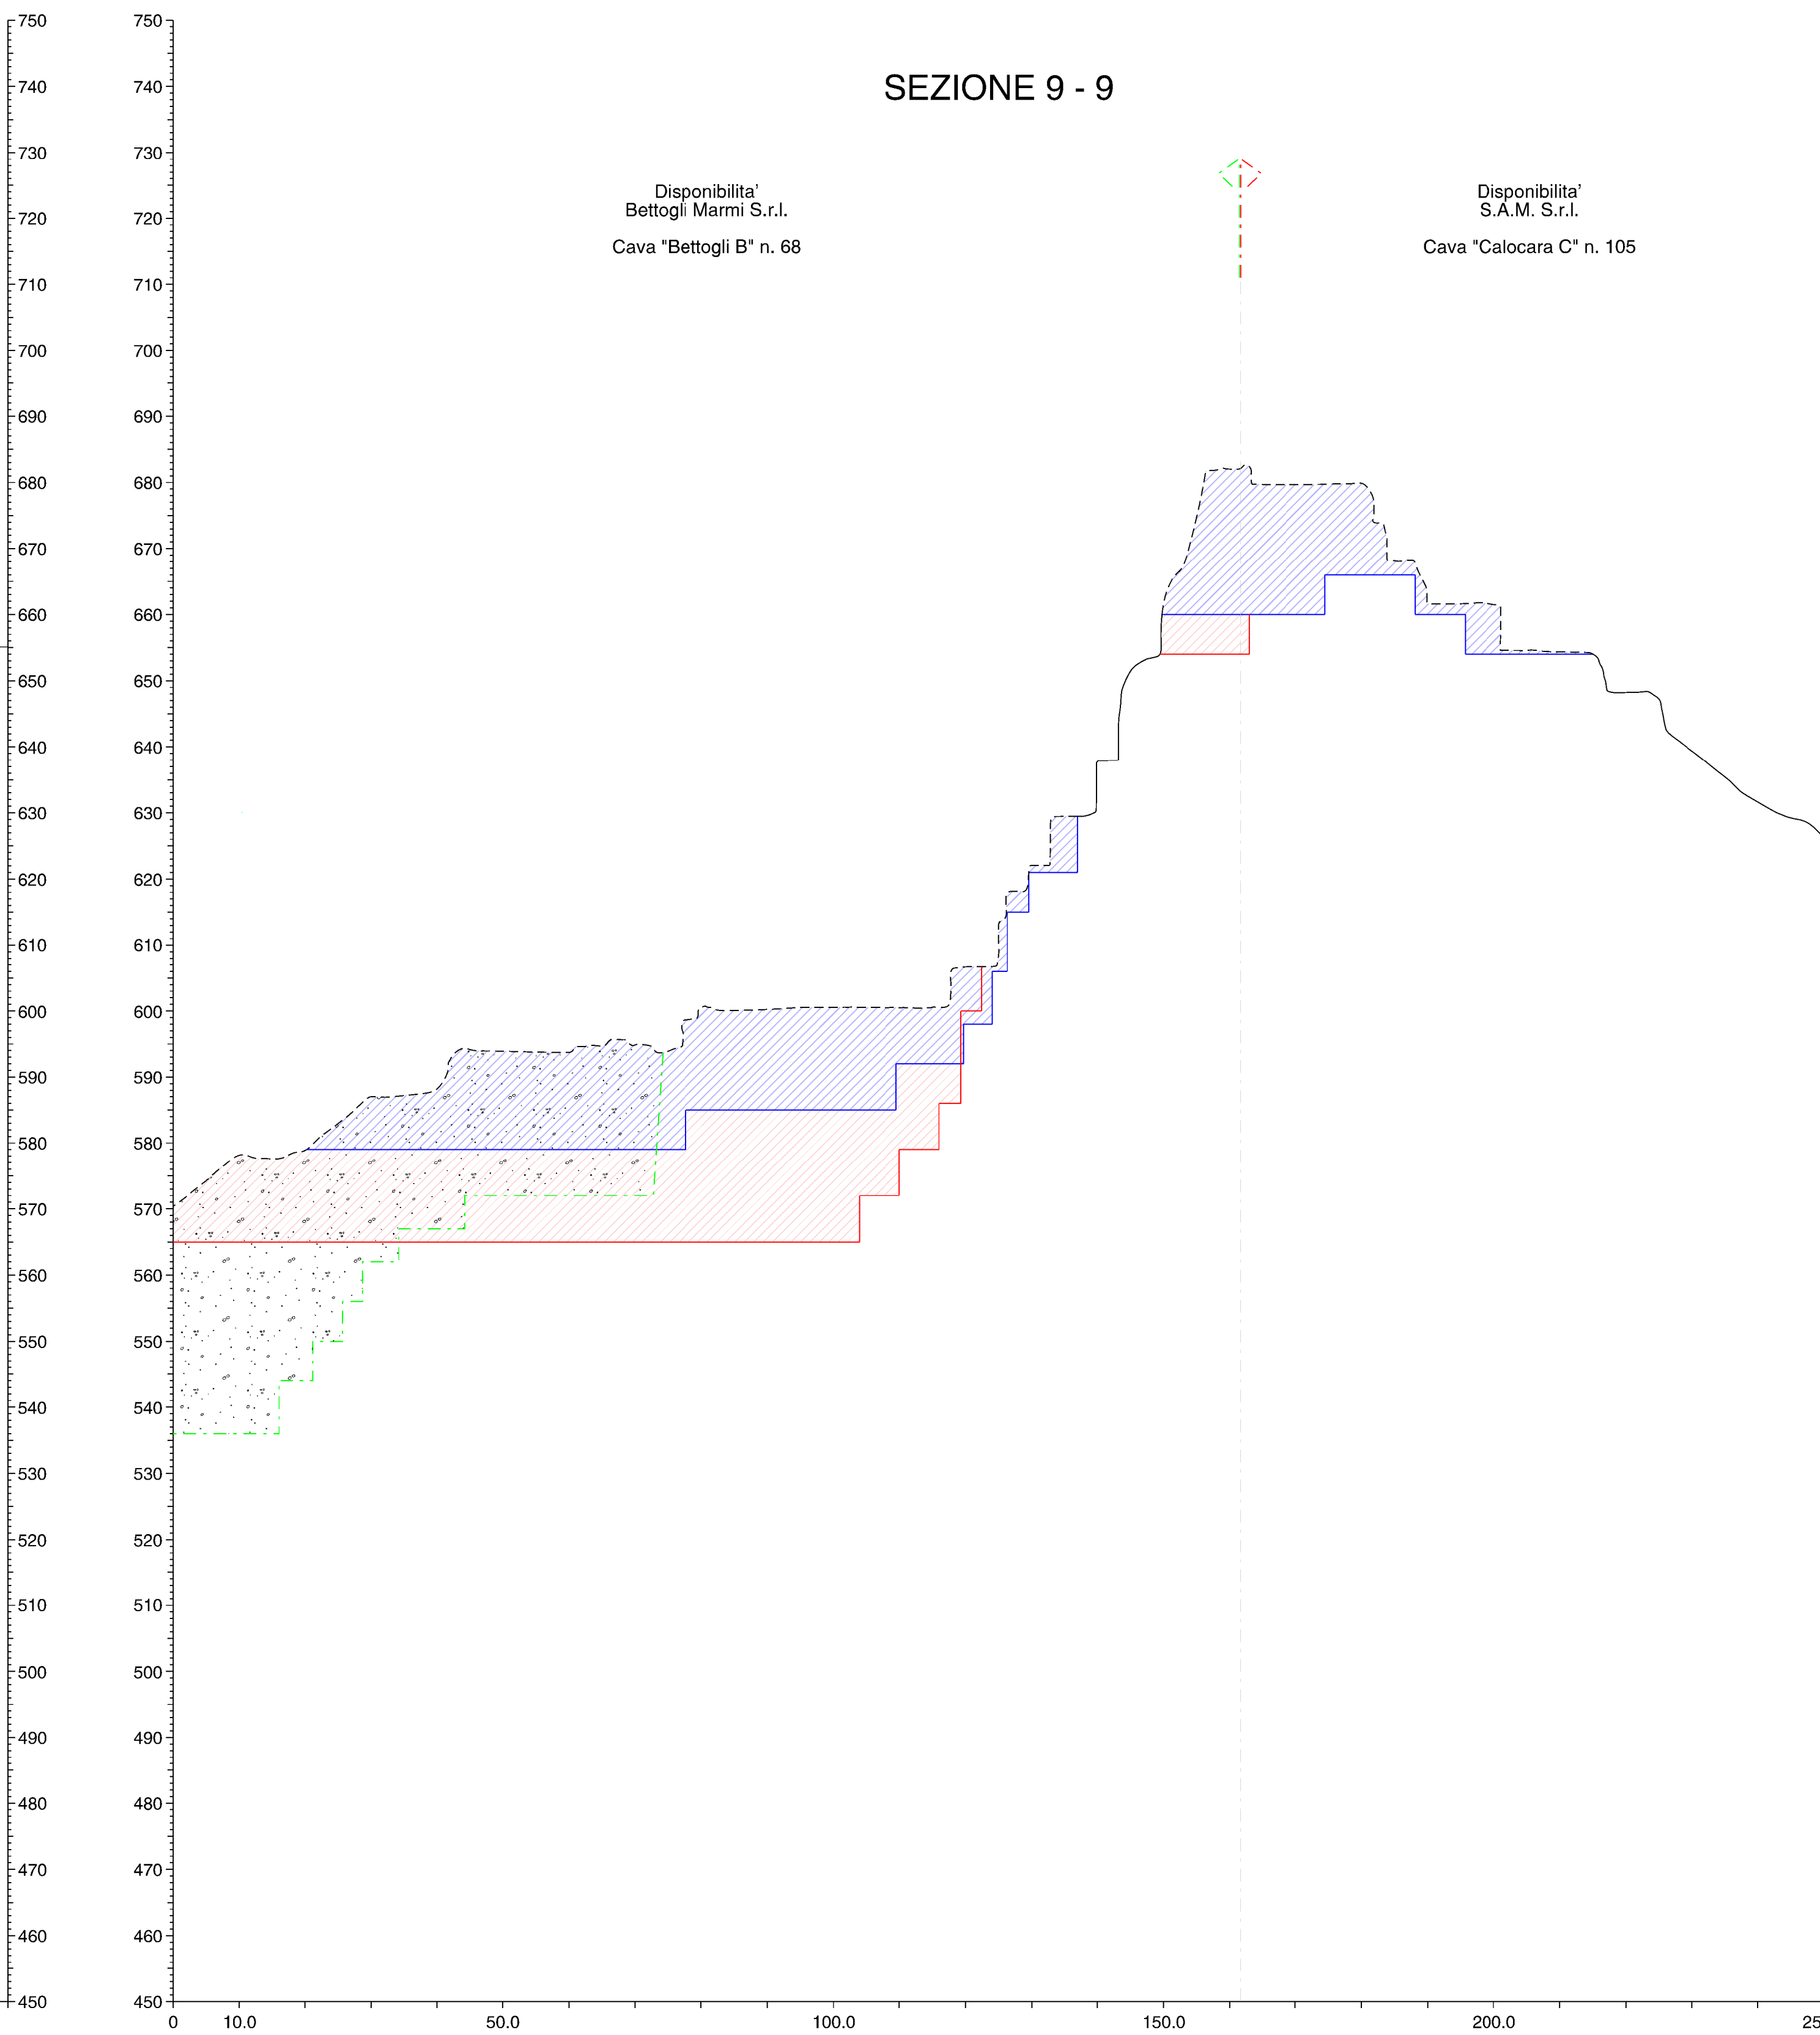


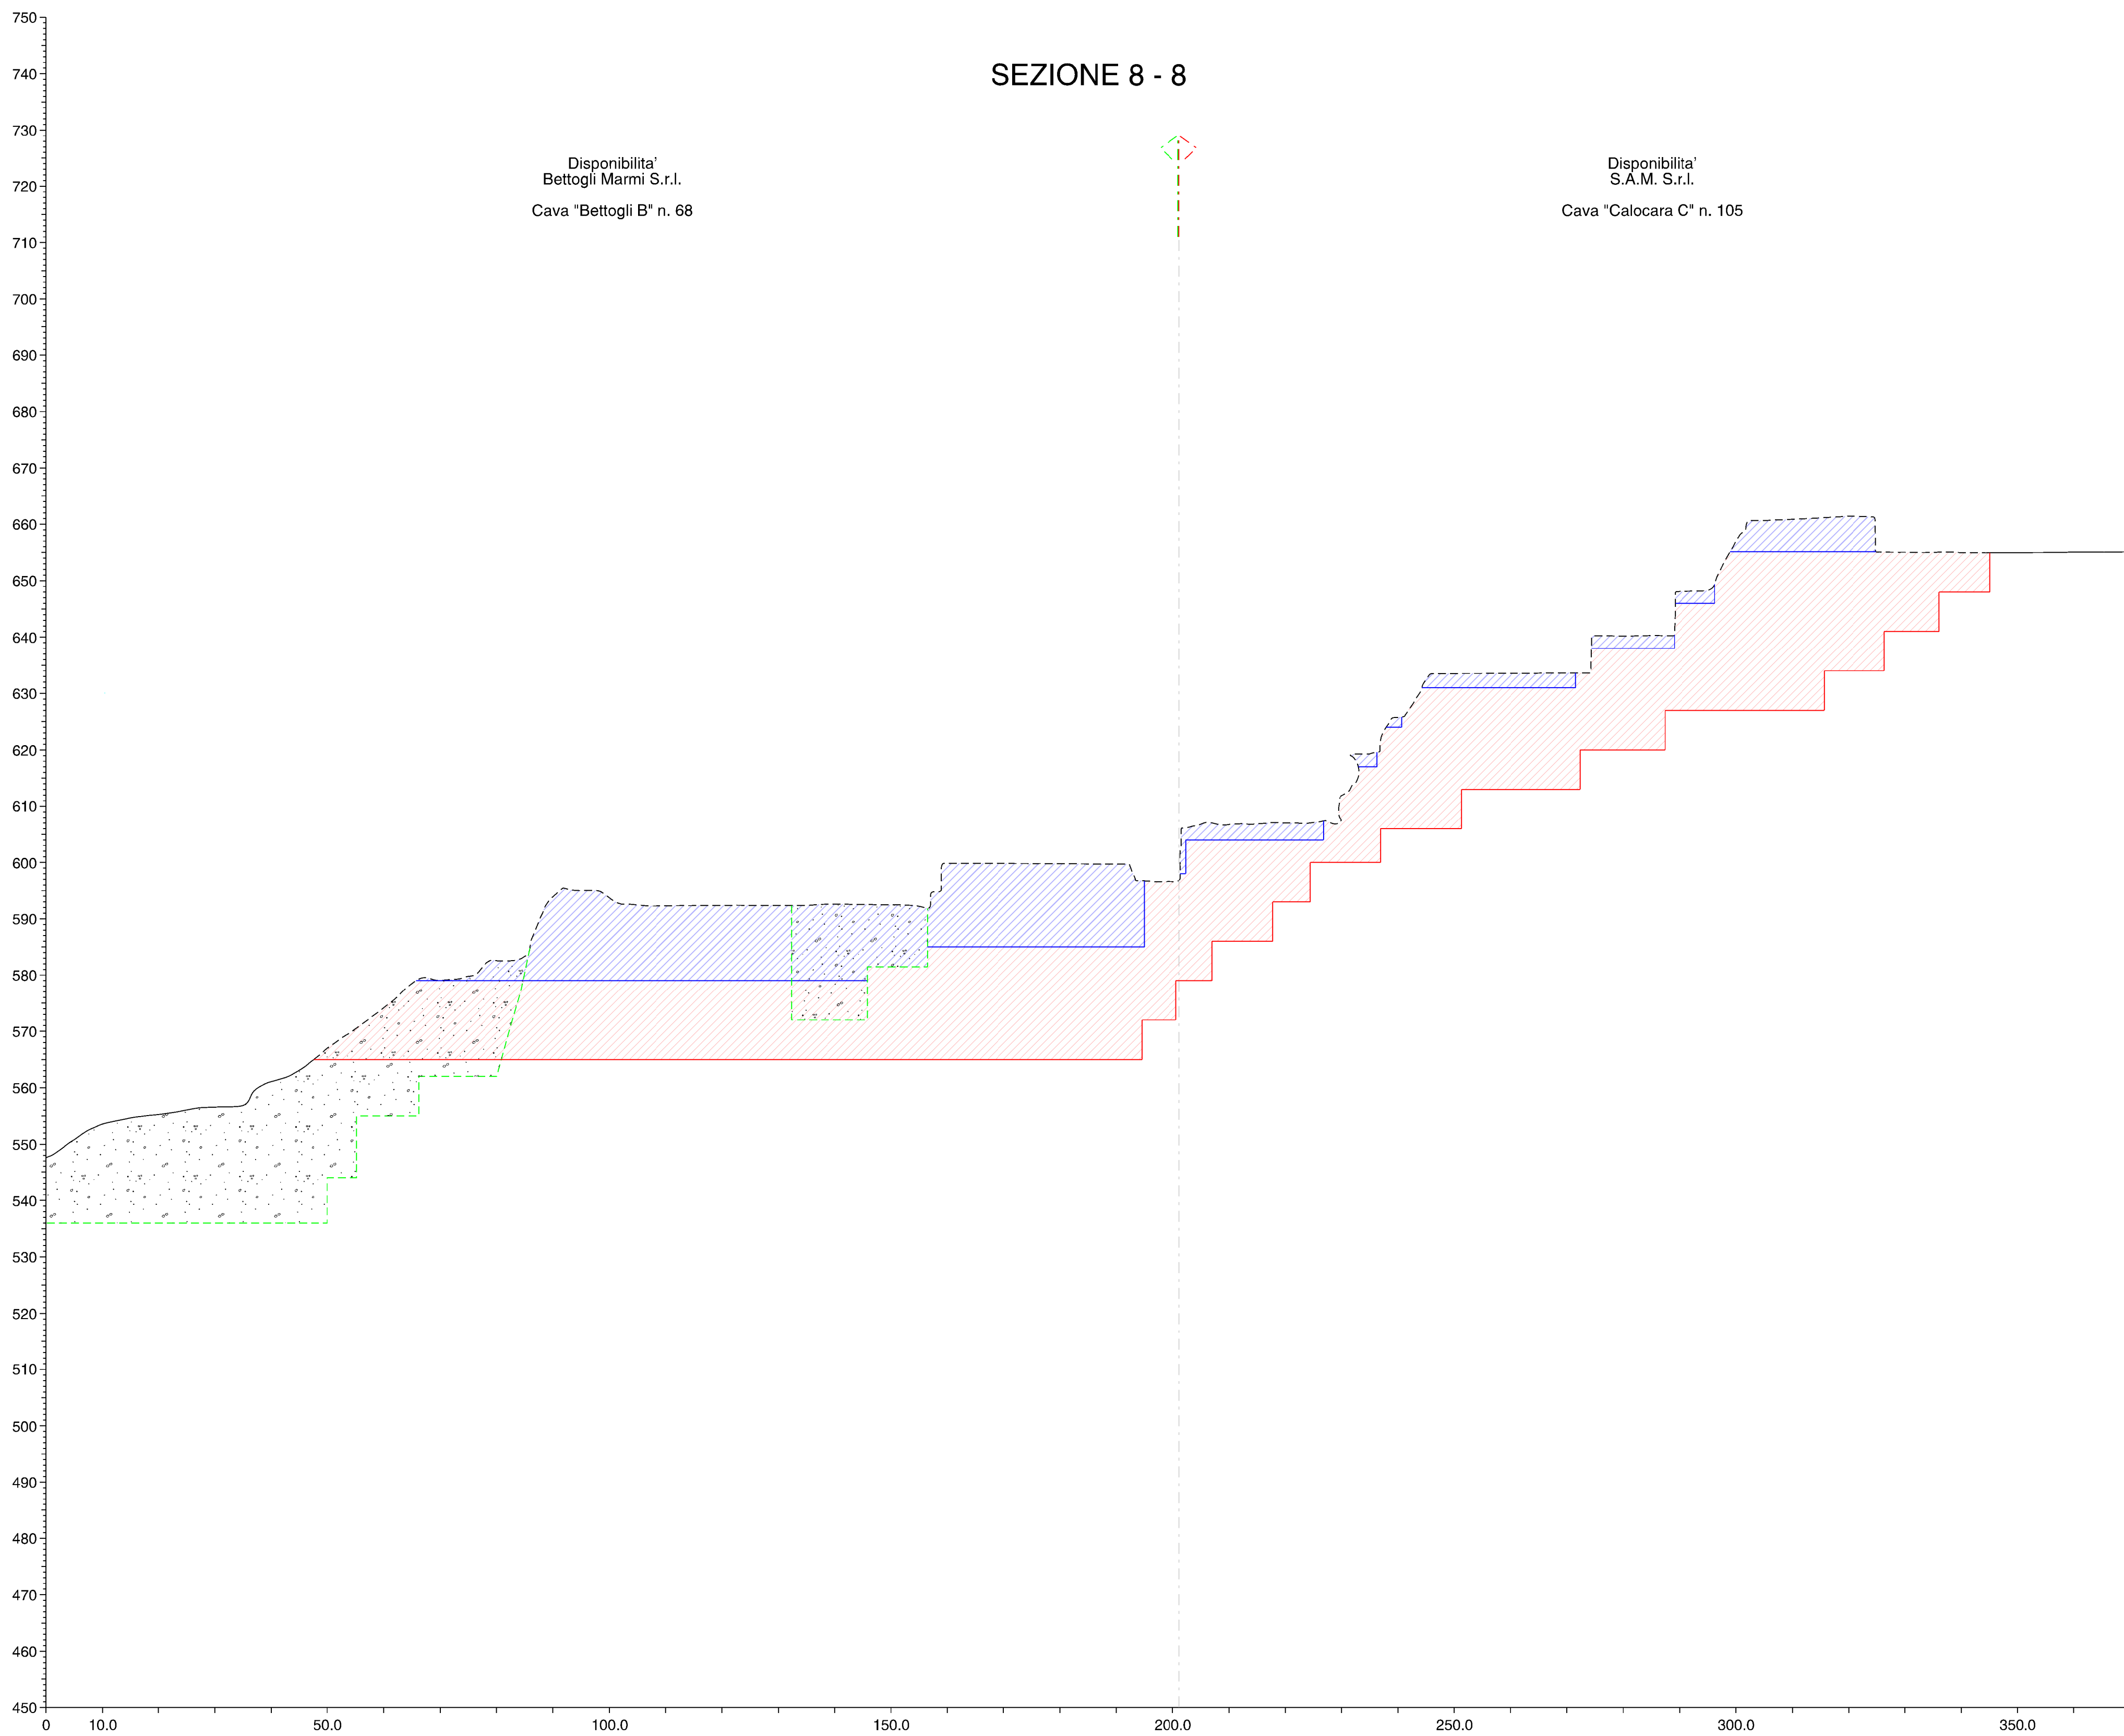

LEGENDA

- Profilo attuale cantiere
- Profilo attuale ove modificato
- Profilo progetto autorizzato
- Profilo progetto variante
- Volume progetto autorizzato
- Volume progetto variante

COMUNE DI CARRARA

PROVINCIA DI MASSA CARRARA

PIANO DI COLTIVAZIONE

CAVA DENOMINATA "CALOCARA C" N. 105

COORDINATO CON PIANI DI COLTIVAZIONE CAVE DENOMINATE "BETTOGLI B" N. 68 - "BETTOGLI A" N. 70 - "CALOCARA B" N. 103

Redatto ai sensi della L.R. 10/10 e L.R. 35/15

ESERCENTE:	TITOLO:
S.A.M. S.r.l.	SEZIONI (stato att. - prog. aut. - prog. var.)

B		
A		
REV.	DATA	DESCRIZIONE
IL TECNICO:	SCALA:	TAV. N.
	1:700	8C
	DATA:	REV.
	GIUGNO 2025	0
FILE: Parlato, NoCalocara_01		

via G. Riccio, 44 55032 Castelnuovo Garfagnana (LU) - via di Turigliano, 2/A 55033 Carrara (MS)
Tel. 0585 093037 fax 0585 841517 e-mail: studi@roc-net.net