


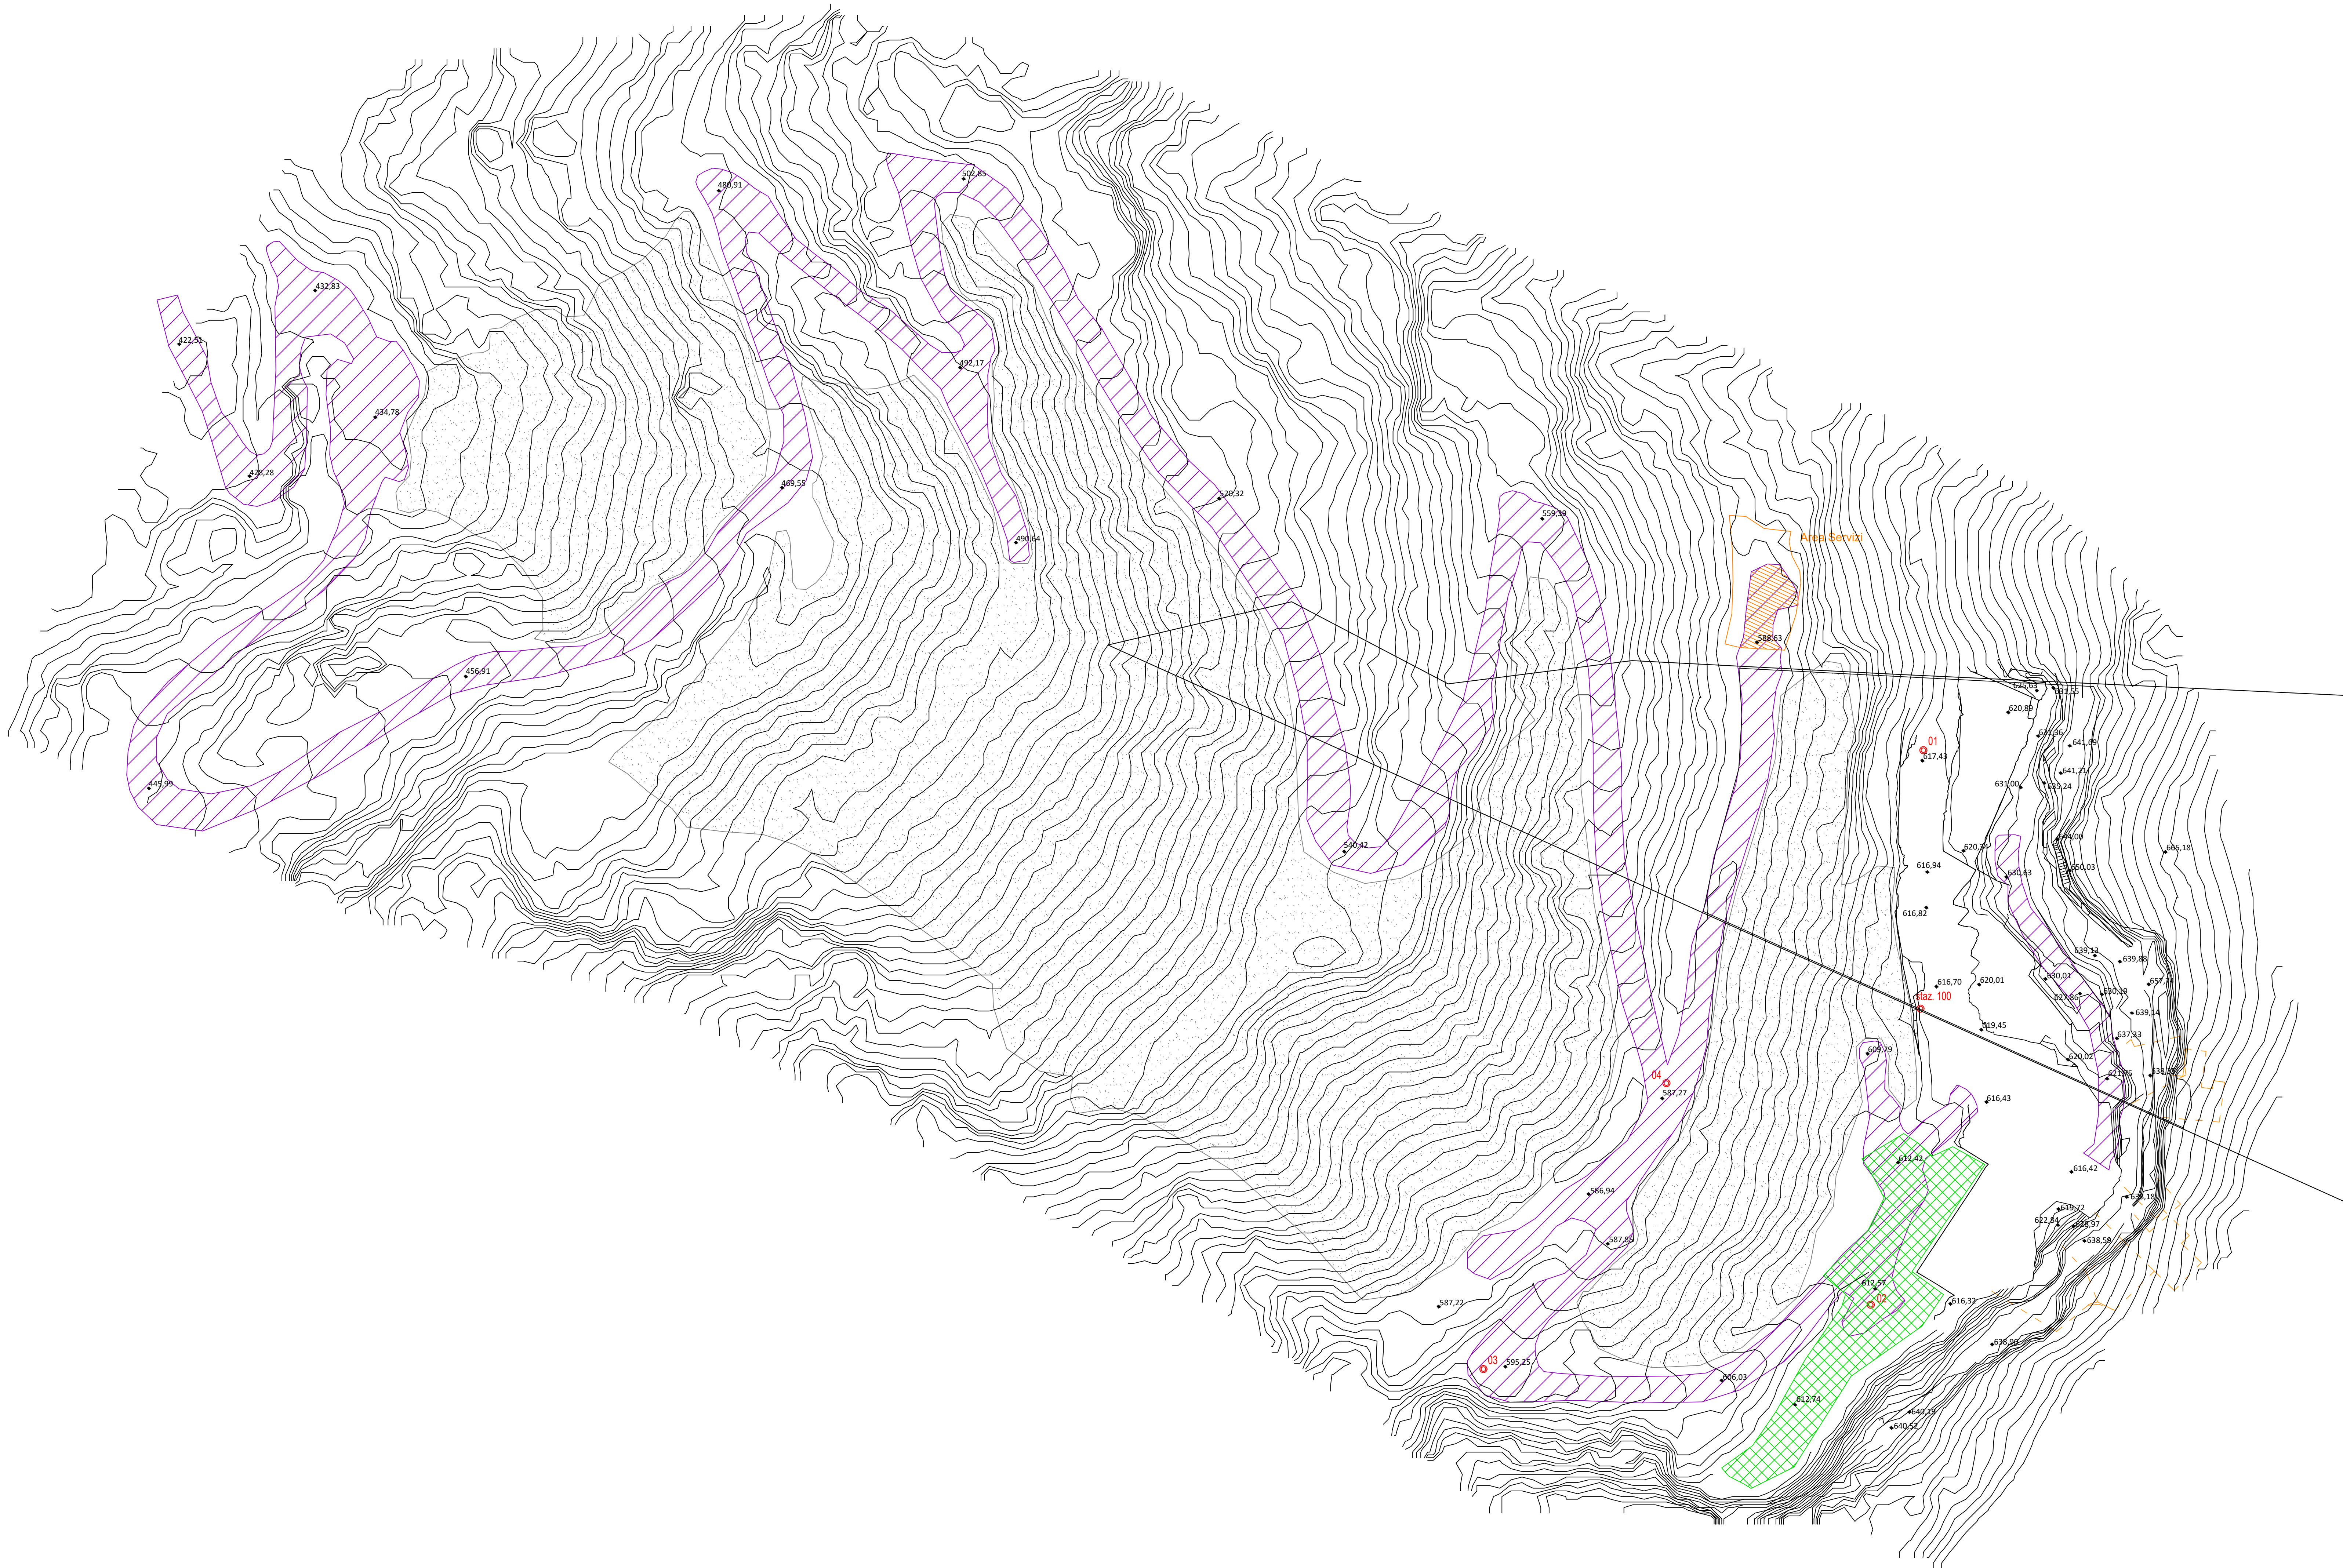

Legenda

- Strada di Arroccamento
- Area Servizi cava 110 Finestra A
- Disponibilità cava 110 Finestra A Foglio 35 mappale 224
- Area estrattiva cava 110 Finestra A
- Area deposito blocchi
- Quote stato attuale
- Capisaldi rilievo
- Ravaneto

Studio Tecnico di Geologia

Via Dante Alighieri n°6, 54100 Massa (MS)
Tel. 0585284949 - mob. 3203081095
Email: lucaangeli12@gmail.com PEC: dott.lucaangeli@pec.it

Progetto di coltivazione cava n°110 Finestra A

ai sensi della L.R. n°35/2015

TAV - 1

Luglio 2025

1:500

Planimetria Inquadramento

ai sensi dell'Art. 4, c. 4, lett. a) del D.P.G.R. n°72/R/2015

Il Committente

Italquarries S.r.l.

Il Tecnico

Dott. Geol. Luca Angeli