


Legenda

Limite area tutelata Art.142, c.1, lett.c) D. lgs. n.42/2004



Area tutelata Art.142, c.1, lett.g) D.lgs. n.42/2004

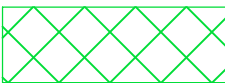

Strada di Arroccamento



Area Servizi cava 110 Finestra A




Disponibilità cava 110 Finestra A Foglio 35 mappale 224



Area estrattiva cava 110 Finestra A




Area deposito blocchi

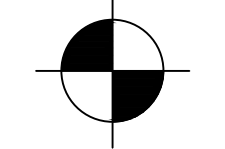


Quote stato attuale



Capisaldi rilievo

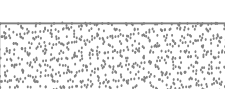

Ravaneto

 



ZTD - Zona Trattamento Detrito



Area Sviluppo Progetto



Quote Progetto

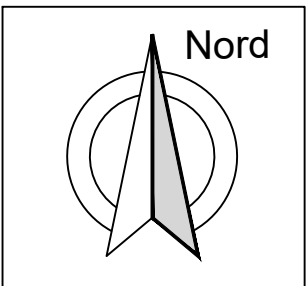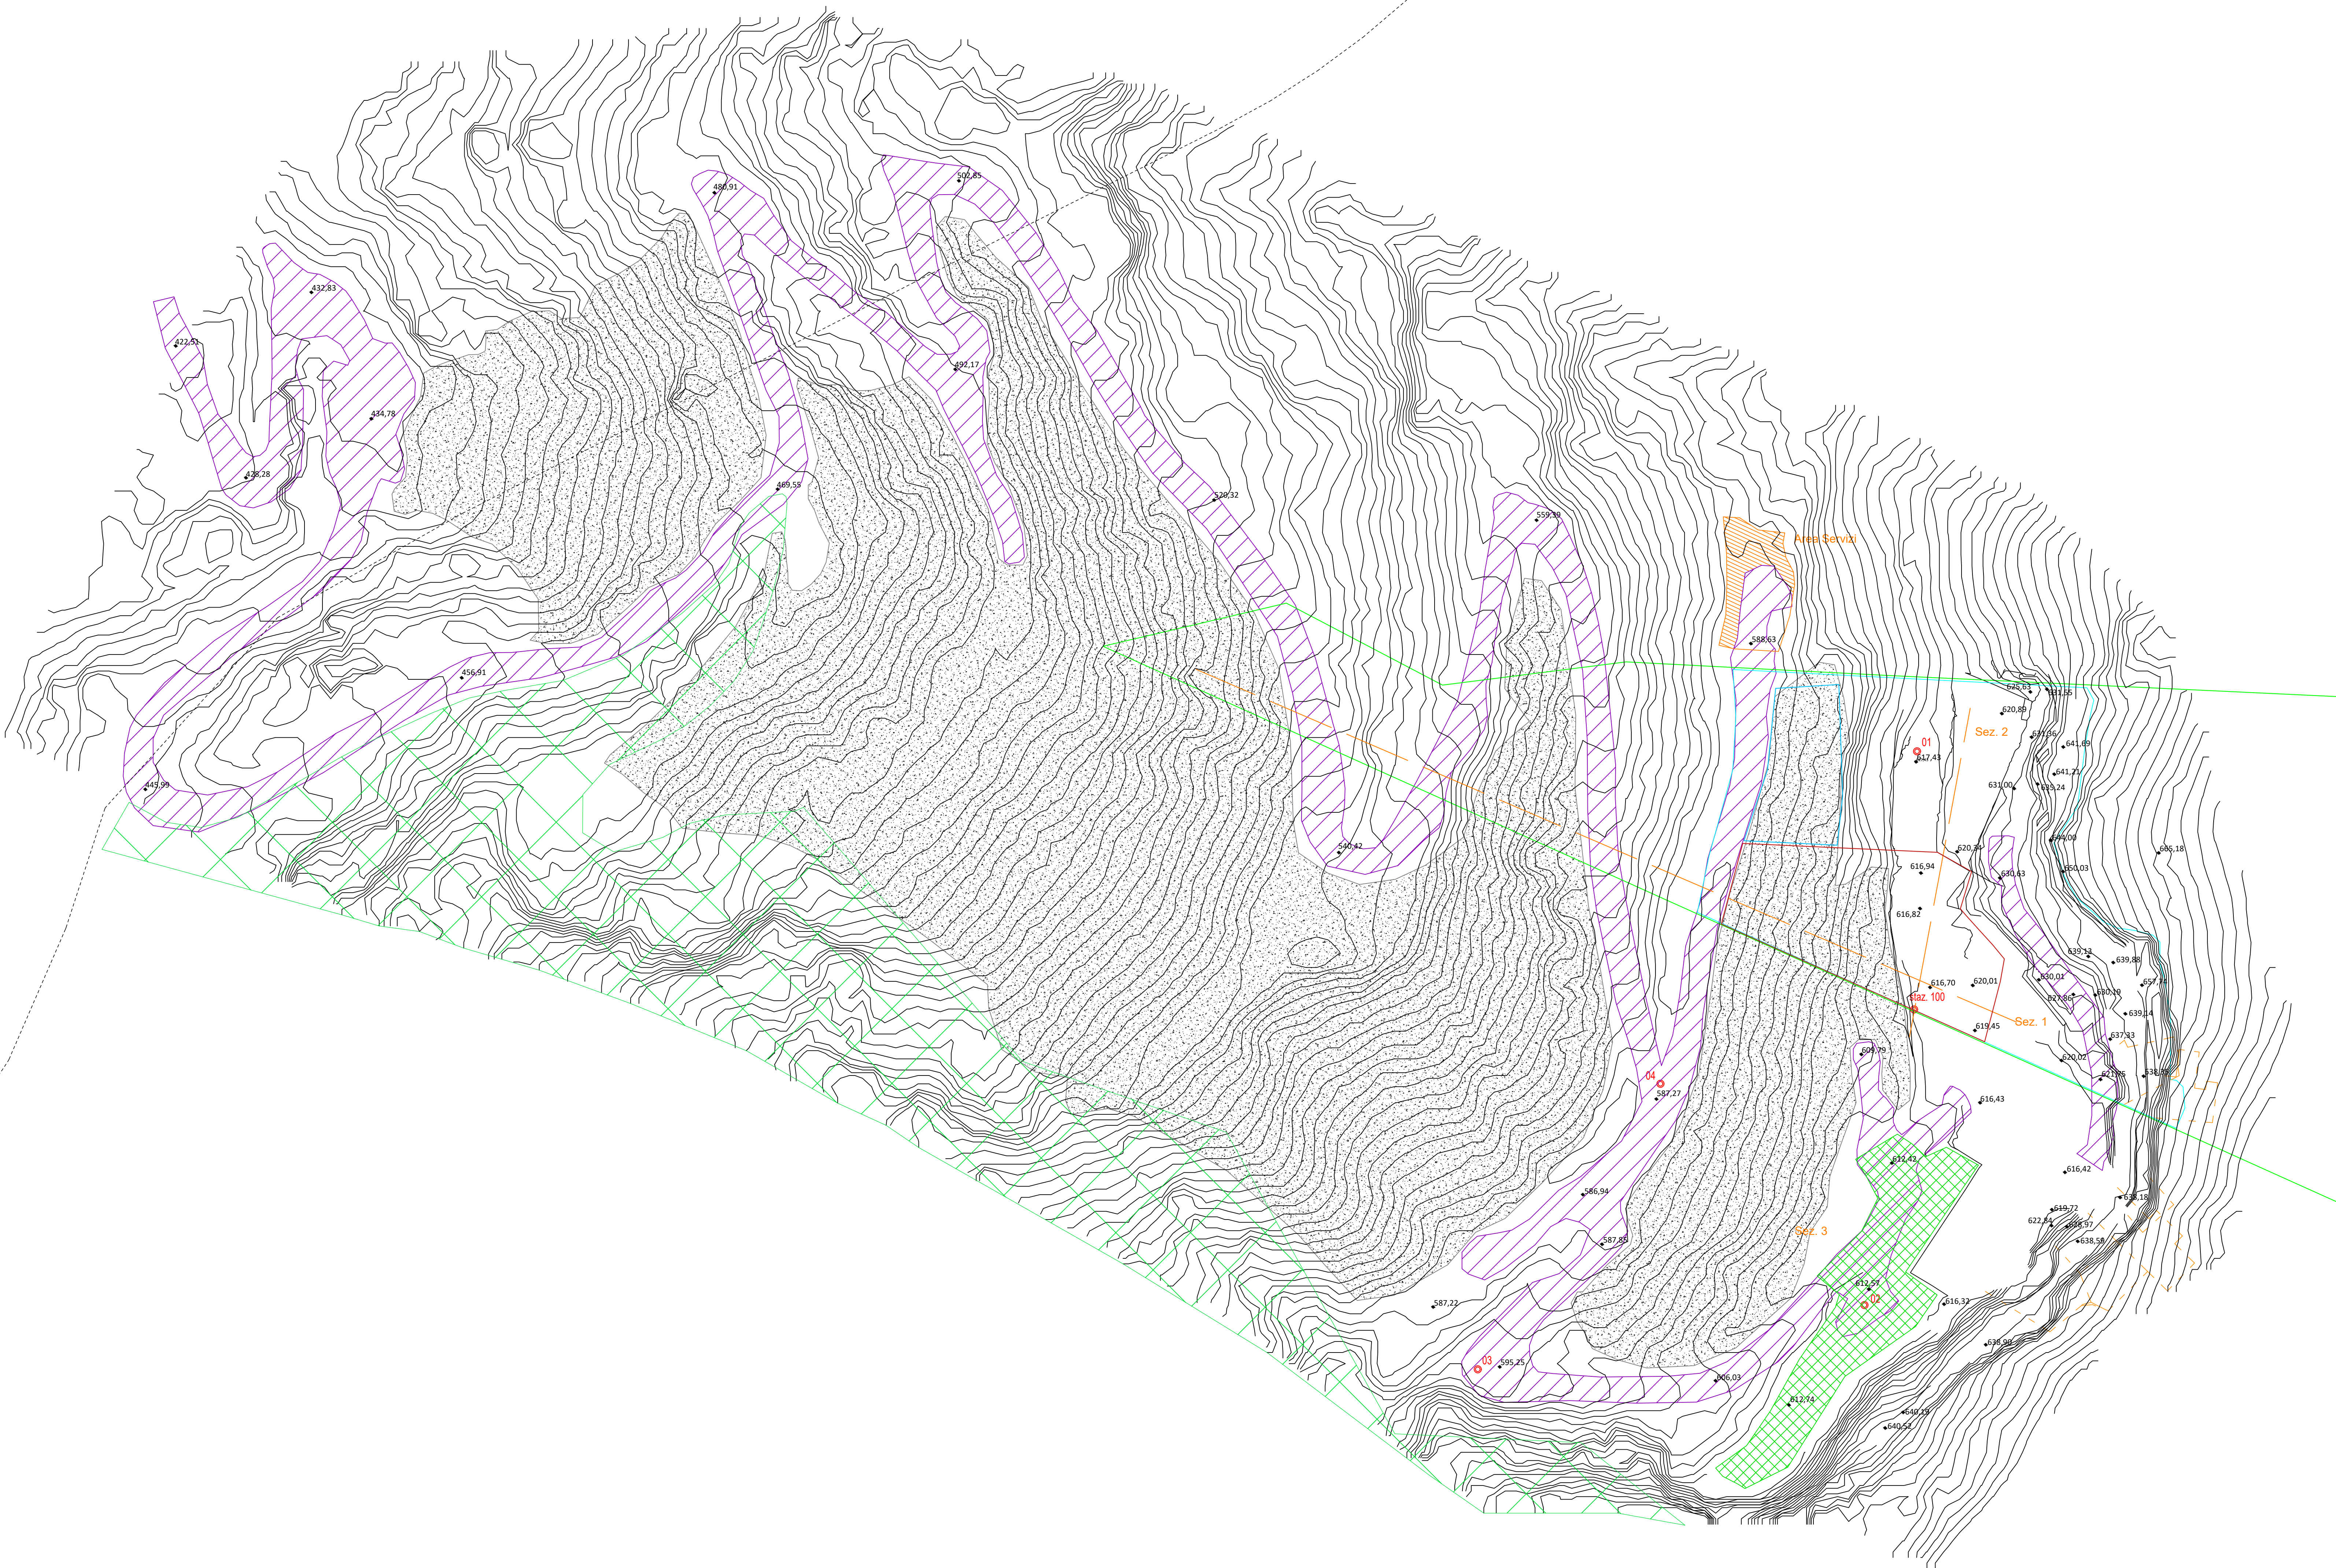

Studio Tecnico di Geologia

Via Dante Alighieri n°6, 54100 Massa (MS)
Tel. 0585284949 - mob. 3203081095
Email: lucaangeli12@gmail.com PEC: dott.lucaangeli@pec.it

Progetto di coltivazione cava n°110 Finestra A

ai sensi della L.R. n°35/2015

TAV - 6A

Luglio 2025

1:500

Planimetria Stato Attuale

ai sensi dell'Art. 4, c. 4, lett. f) del D.P.G.R. n°72/R/2015

Il Committente

Italquarries S.r.l.

Il Tecnico

Dott. Geol. Luca Angeli