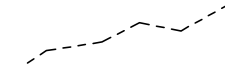


Legenda

- 

Limite area tutelata Art.142, c.1, lett.c) D. lgs. n.42/2004
- 


Area tutelata Art.142, c.1, lett.g) D.lgs. n.42/2004
- 

Area interazione progetto/Area lett.g) D.lgs. n.42/2004
posizionamento barriera di blocchi
- 

Impianto abbattimento polveri
- 

Area interazione progetto/Area lett.c) D.lgs. n.42/2004
allargamento tracciato strada
- 

Bastionature di contenimento
- 

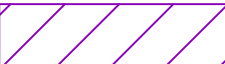Letto di detrito a protezione della tecchia
- 

Strada di Arroccamento
- 

Area Servizi cava 110 Finestra A
- 

Disponibilità cava 110 Finestra A Foglio 35 mappale 224
- 

Area estrattiva cava 110 Finestra A
- 

Area deposito blocchi
- 

Quote stato attuale
- 


Capisaldi rilievo
- 

Ravaneto
- 

ZTD - Zona Trattamento Detrito
- 

Area Sviluppo Progetto
- 

Quote Progetto

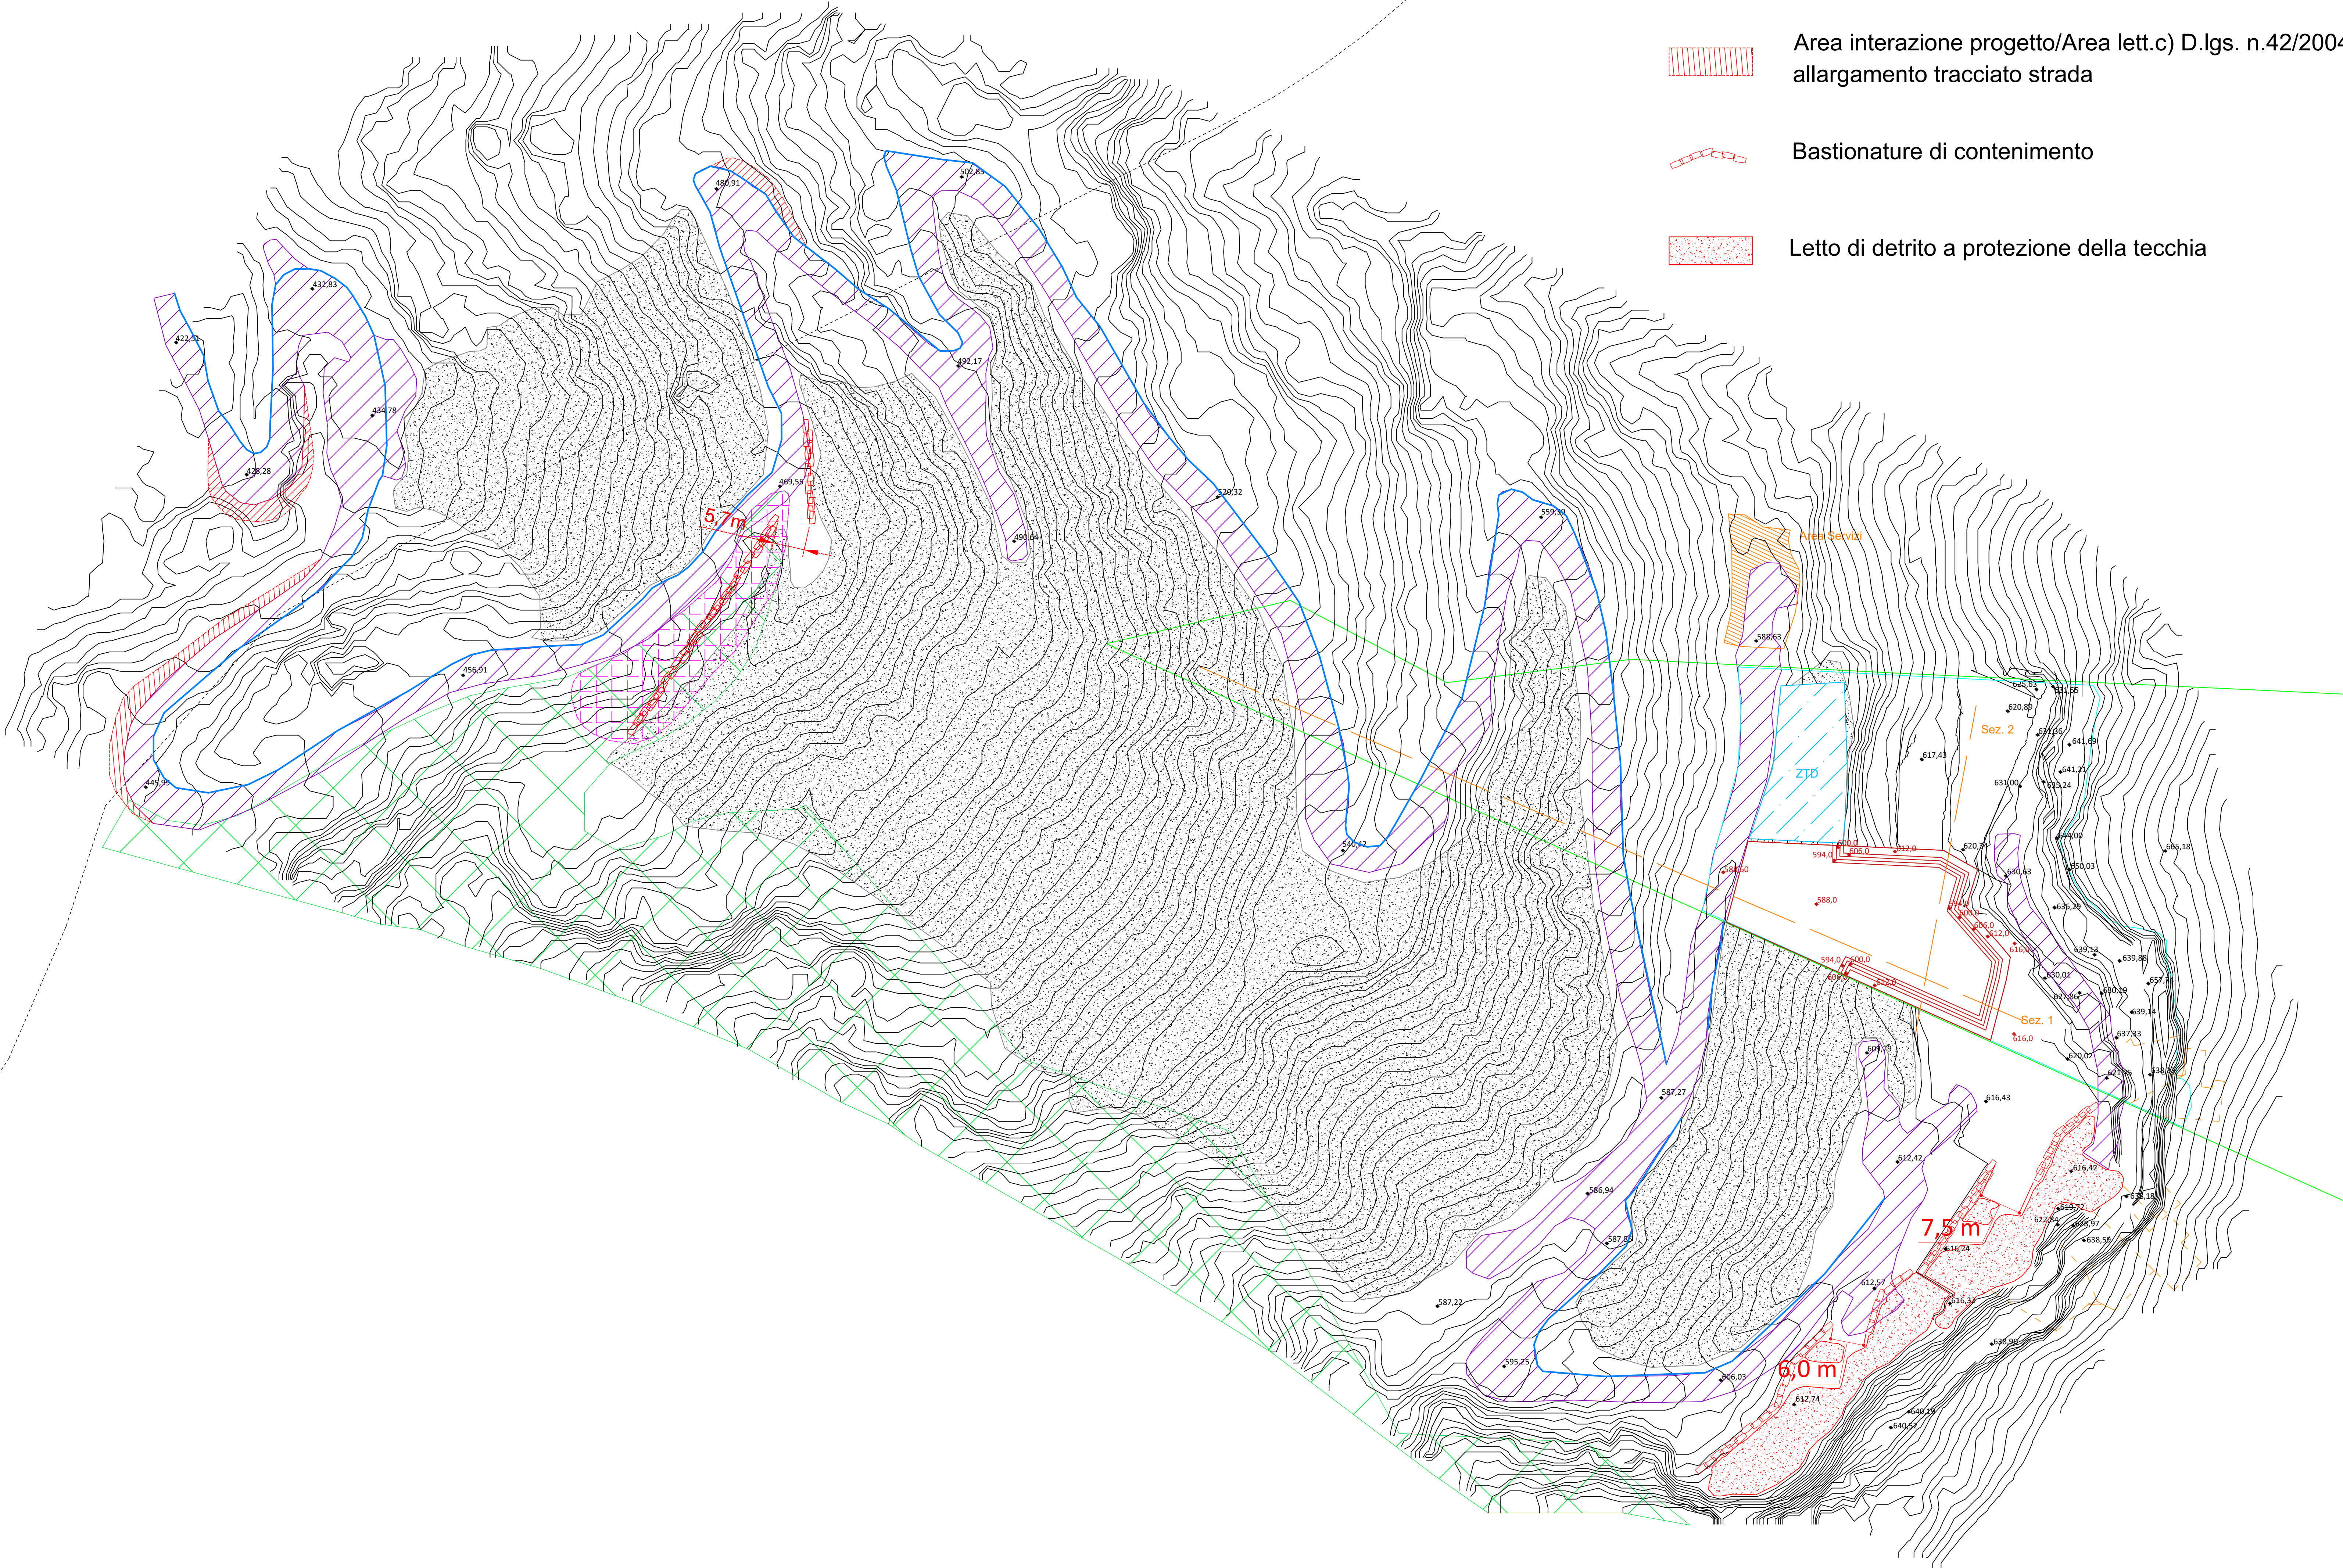

Studio Tecnico di Geologia

Via Dante Alighieri n°6, 54100 Massa (MS)
Tel. 0585284949 - mob. 3203081095
Email: lucaangeli12@gmail.com PEC: dott.lucaangeli@pec.it

Progetto di coltivazione cava n°110 Finestra A

ai sensi della L.R. n°35/2015

TAV - 6B

Luglio 2025

1:500

Planimetria Stato Progetto

ai sensi dell'Art. 4, c. 4, lett. f) del D.P.G.R. n°72/R/2015

Il Committente

Italquarries S.r.l.

Il Tecnico

Dott. Geol. Luca Angeli