


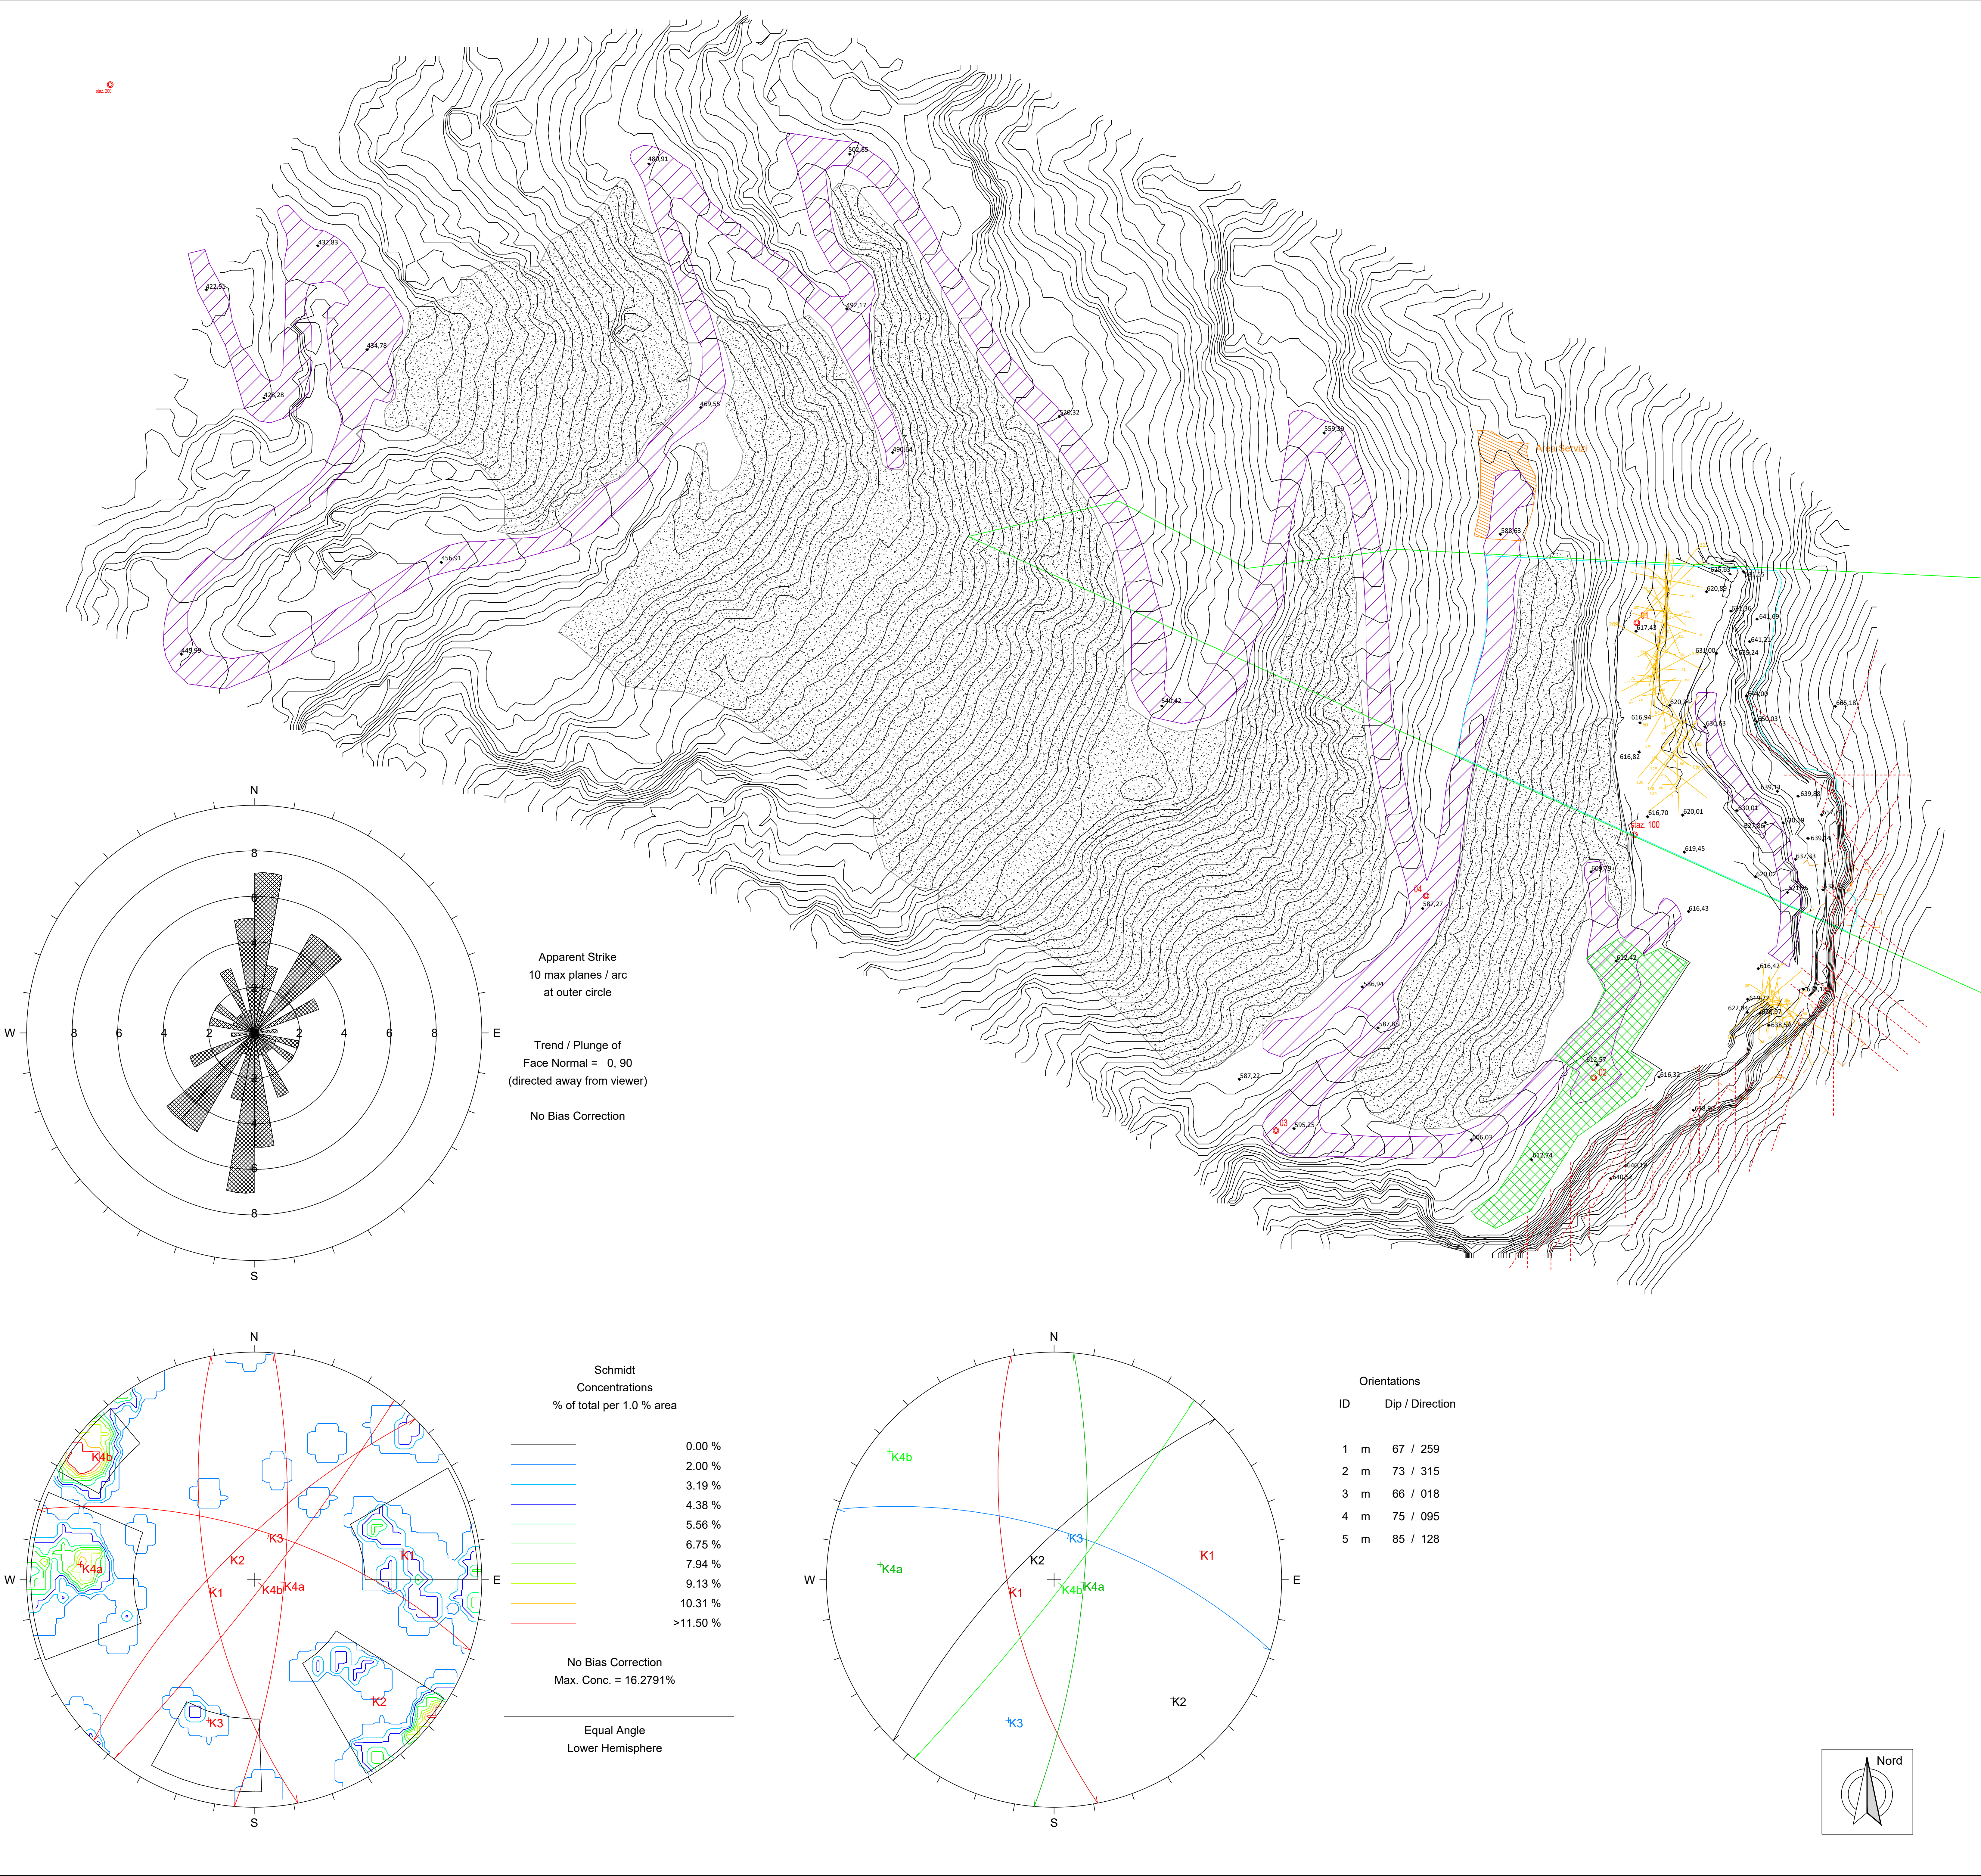

Legenda

- Strada di Arroccamento
- Area Servizi cava 110 Finestra A
- Disponibilità cava 110 Finestra A Foglio 35 mappale 224
- Area estrattiva cava 110 Finestra A
- Area deposito blocchi
- Quote stato attuale
- Capisaldi rilievo
- Ravaneto
- Direzione di fratturazione
- Principali strutture fragili sulla tecchia

Studio Tecnico di Geologia
Via Dante Alighieri n°6, 54100 Massa (MS)
Tel. 0585284949 - mob. 3203081095
Email: lucaangeli12@gmail.com PEC: dott.lucaangeli@pec.it

Progetto di coltivazione cava n°110 Finestra A

ai sensi della L.R. n°35/2015

TAV - 7	Luglio 2025	1:500
---------	-------------	-------

Carta della fratturazione

ai sensi dell'Art. 4, c. 4, lett. I) del D.P.G.R. n°72/R/2015

Il Committente Italquarries S.r.l.	Il Tecnico Dott. Geol. Luca Angeli
--	--