


Legenda

- Deflusso AMD area coltivazione attiva (no lavorazione)
- Deflusso AMD area impianti
- Deflusso AMD area di ravaneto ed esterne alla cava
- Deflusso AMD strada arroccamento

- Tubazione invio acque di lavorazione filtrate/depurate ai punti di stoccaggio
- Tubazione di mandata delle acque depurate/chiare dai punti di stoccaggio ai punti lavoro
- Tubazione di mandata acque di lavorazione dai punto di raccolta al sistema a sacchi
- Tubazione di mandata acque da vasca di decantazione al sistema a sacchi
- Tubazione di mandata acque da punto di raccolta acque area servizi a disoleatore prima di ingresso in vasca di decantazione

- Vasca controllo acque strada arroccamento
- Canalizzazione AMDNC
- Riesta contenimento AMD
- Sistema abbattimento polveri strada di arroccamento
- Sistema filtraggio AMD
- Vasca raccolta AMD piazzale
- Tagliatrice filo diamantato
- Punto di captazione area di lavoro
- Serbatoi raccolta acque

- Strada di Arroccamento
- Area Servizi cava 110 Finestra A
- Disponibilità cava 110 Finestra A Foglio 35 mappale 224
- Area estrattiva cava 110 Finestra A
- Area deposito blocchi
- Quote stato attuale
- Capisaldi rilievo
- Ravaneto
- ZTD - Zona Trattamento Detrito
- Area Sviluppo Progetto
- Quote Progetto

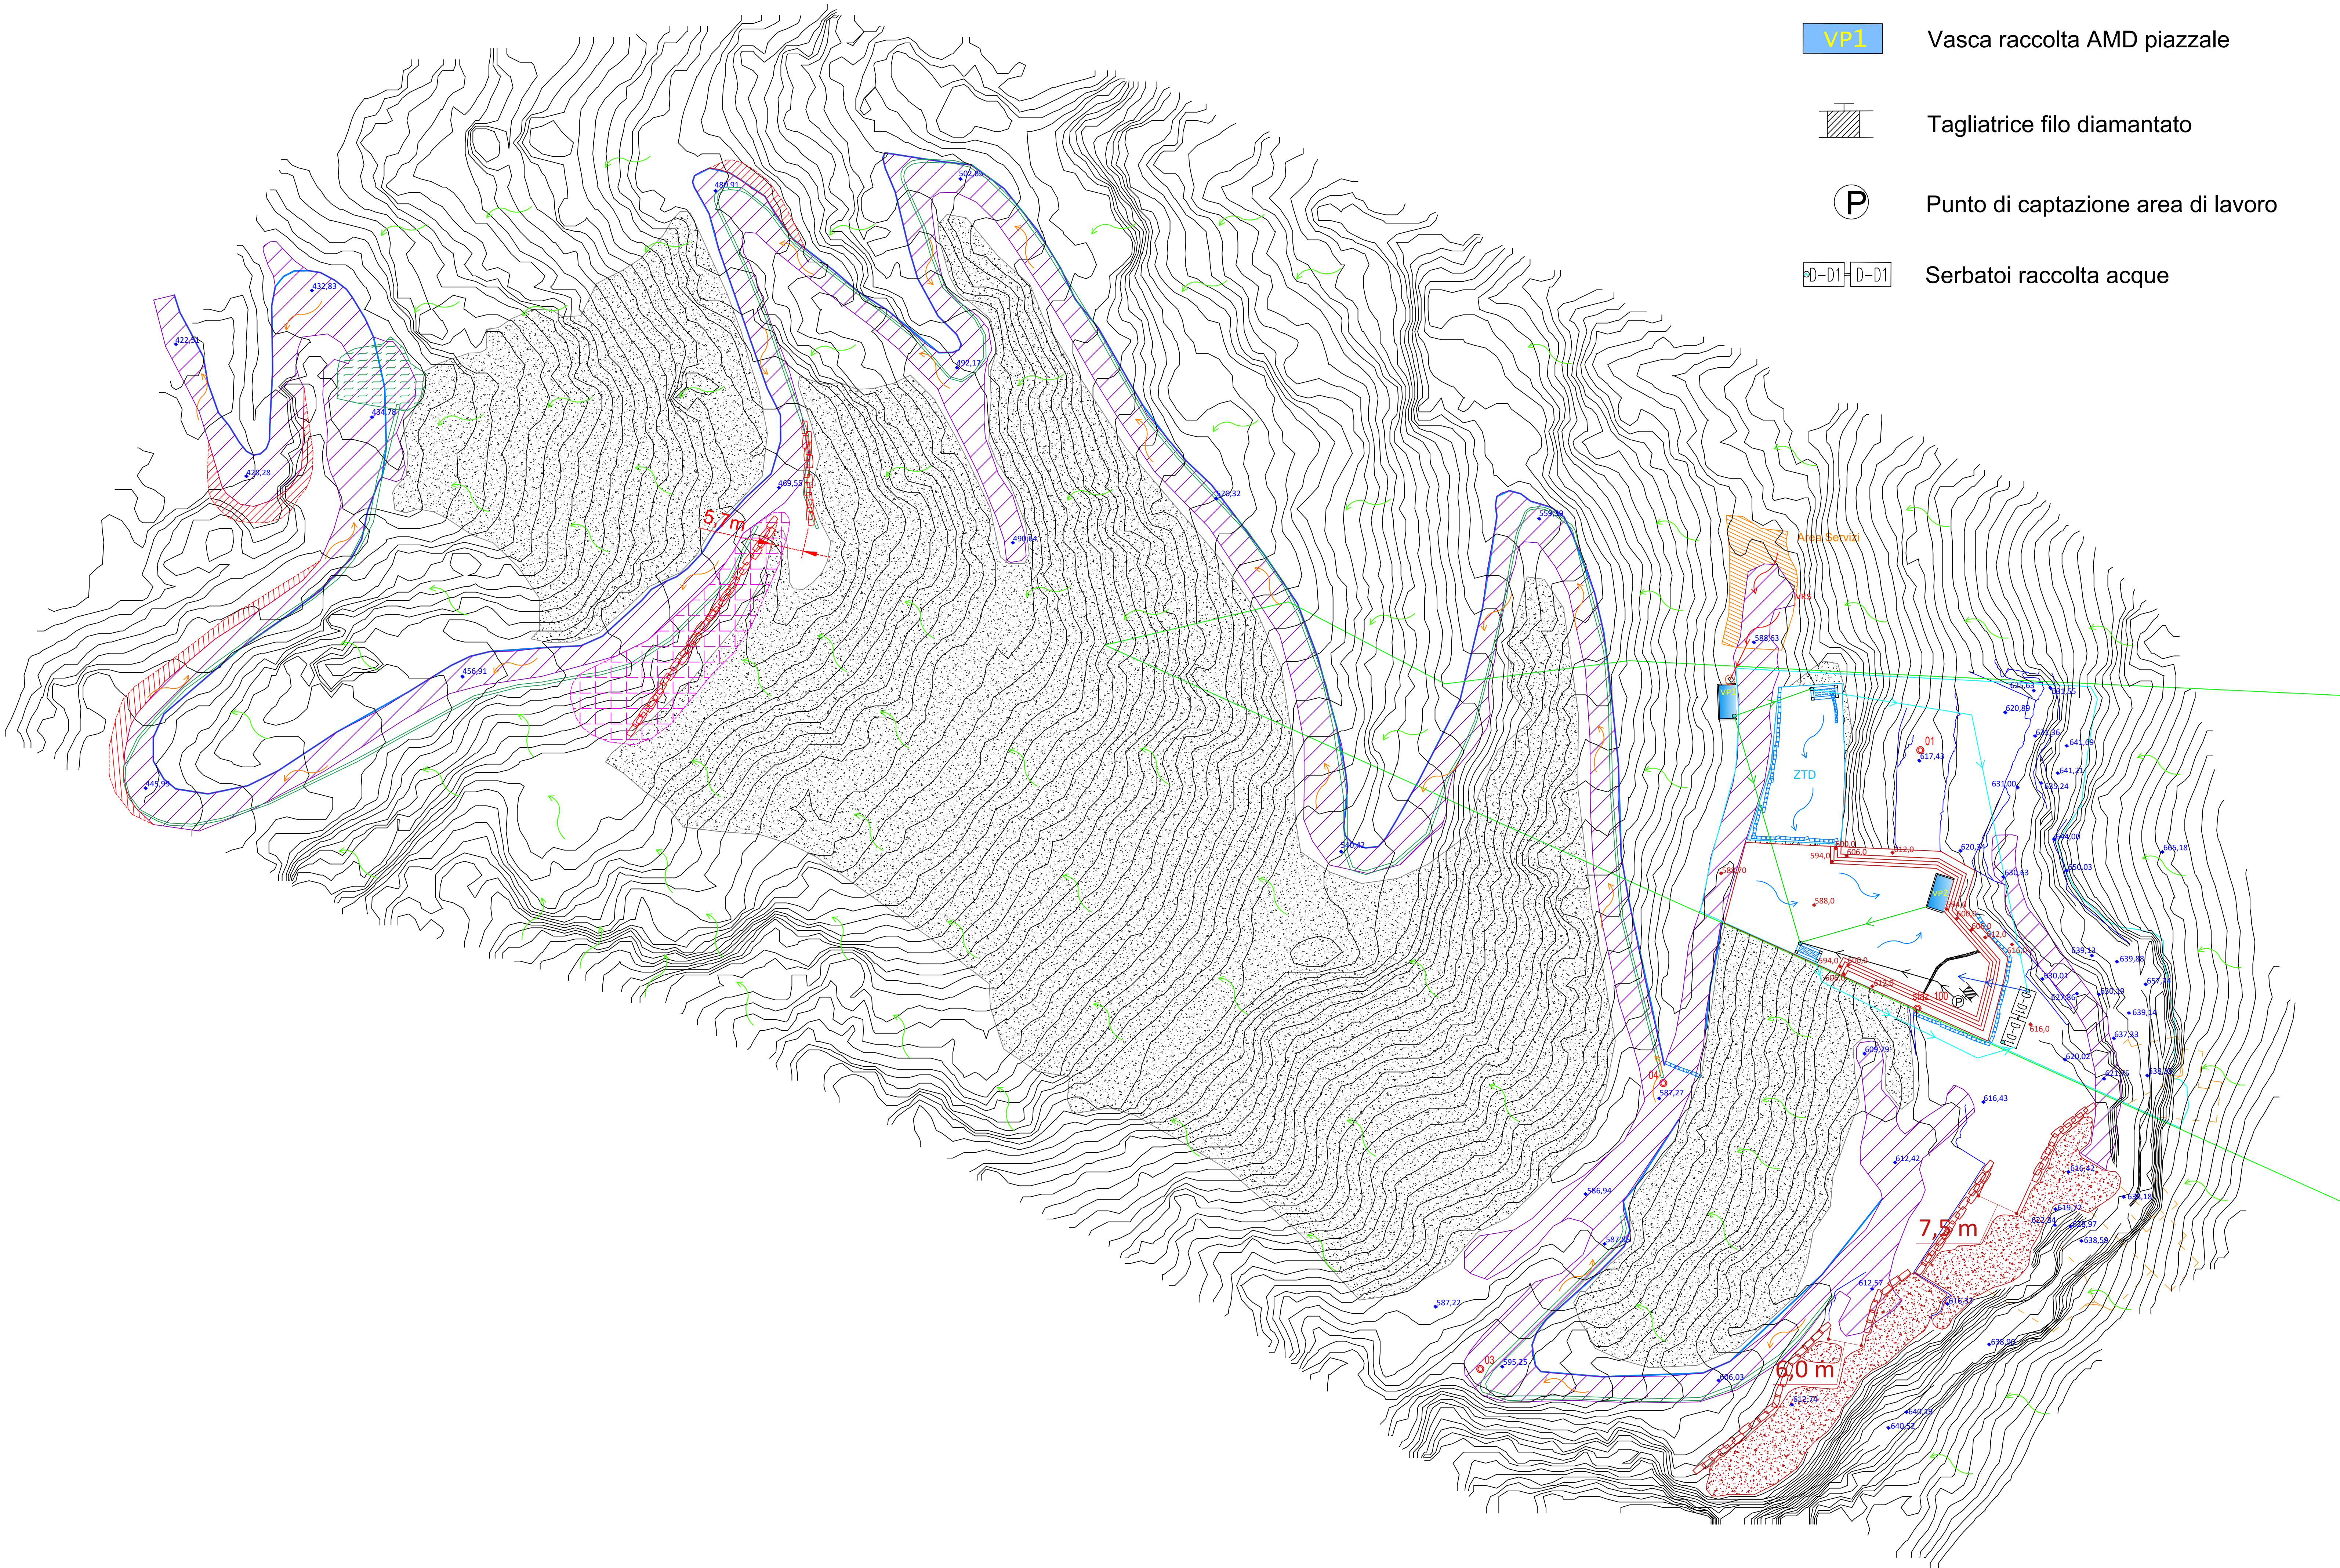

Studio Tecnico di Geologia

Via Dante Alighieri n°6, 54100 Massa (MS)
Tel. 0585284949 - mob. 3203081095
Email: lucaangeli12@gmail.com PEC: dott.lucaangeli@pec.it

Progetto di coltivazione cava n°110 Finestra A

ai sensi della L.R. n°35/2015

TAV - 8

Luglio 2025

1:500

Planimetria piano di gestione AMD e AMPP

ai sensi dell'Art. 4, c. 2, lett. a) del D.P.G.R. n°72/R/2015

Il Committente

Italquarries S.r.l.

Il Tecnico

Dott. Geol. Luca Angeli