


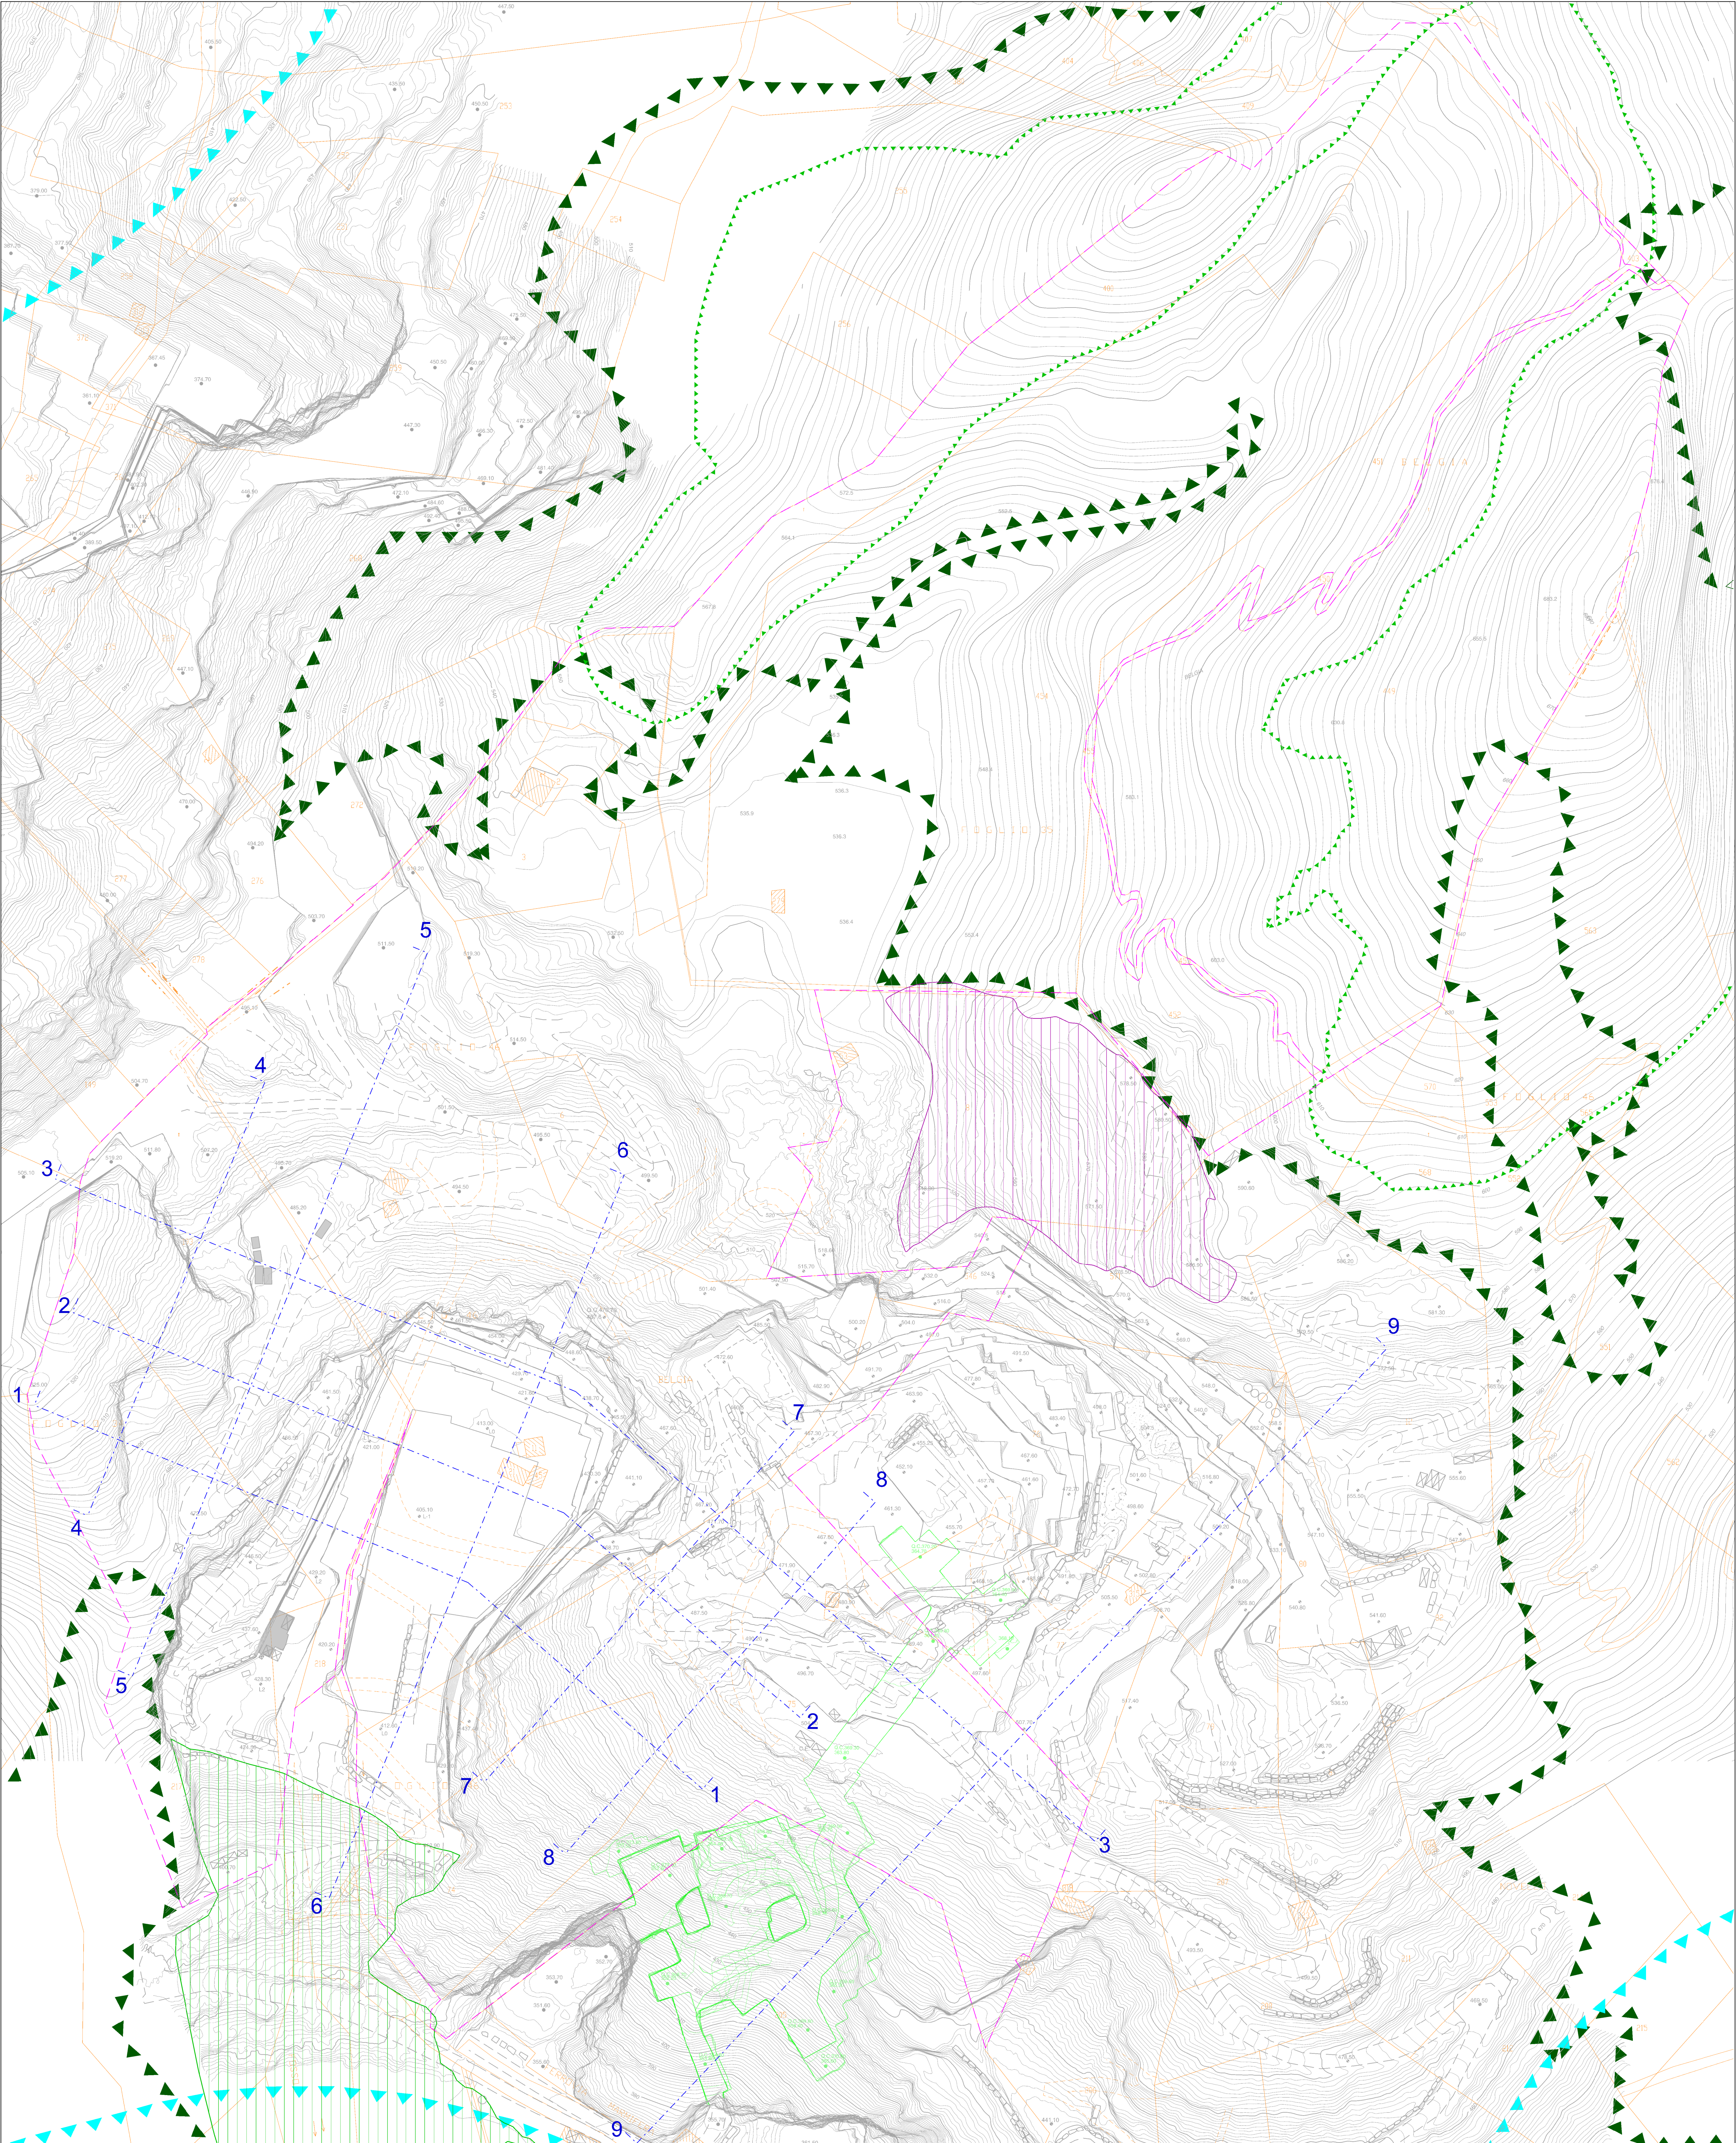

LEGENDA

- Limite area in disponibilit  Cooperative Cavatori Canaigrande Soc. Coop.
- Dividenti catastali
- E.A. Edifici Aziendali
- C.E. Cabina Elettrica
- Traccia di sezione
- Profili cantieri a cielo aperto
- 438.70 Quota media indicativa
- Profili bancate sepolte generate da vecchie lavorazioni
- 460.5 Quote approssimate bancate vecchie lavorazioni
- Profilo sotterraneo cava Novella A n.121

Quota riferimento Livelli in coltivazione Attuali
L2 = 428 - 429 m (+/- 1m)
L1 = 420 - 421 m (+/- 1m)
L0 = 412 - 413 m (+/- 1m)
L-1 = 404 - 405 m (+/- 1m)

- ▲▲▲ Limite area sottoposta a Vincolo secondo D.Lgs 42/04 art.142 lettera g) "Territori coperti da foreste e boschi"
- ▲▲▲ Limite area sottoposta a Vincolo secondo D.Lgs 42/04 art.142 lettera c) "Fiumi, torrenti, corsi d'acqua"
- ||||| Ravaneti soggetti a tutela R2
- ||||| Ravaneti soggetti a tutela R1
- ▲▲▲ Limiti crinali tutelati

COMUNE DI CARRARA

PROVINCIA DI MASSA CARRARA

PIANO DI COLTIVAZIONE DELLA CAVA
DENOMINATA "BELGIA C" N.120

ESERCENTE:		TITOLO:	
Cooperativa Cavatori Canaigrande Soc. Coop.		PLANIMETRIA ATTUALE	
B			
A			
REV.	DATA	DESCRIZIONE	DIS.
IL TECNICO:		SCALA:	TAV. N.
		1:800	4
		DATA:	REV. 0
		SETTEMBRE 2025	FILE: PianPmg-BelgiaC25.dgn
			